РЕПУБЛИКА СЕВЕРНА МАКЕДОНИЈА
АГЕНЦИЈА ЗА КАТАСТАР НА НЕДВИЖНОСТИ

----------/----------од ----------

(Центар/ Одделение)

ГЕОДЕТСКИ ЕЛАБОРАТ
ЗА
ГЕОДЕТСКИ РАБОТИ ЗА ПОСЕБНИ НАМЕНИ

АЖУРИРАНА ГЕОДЕТСКА ПОДЛОГА

ЗА ДРЖАВНА УРБАНИСТИЧКО-ПЛАНСКА ДОКУМЕНТАЦИЈА ЗА ОБЈЕКТ СО ОСНОВНА КЛАСА НА НАМЕНА В2-СОЦИЈАЛНА ЗАШТИТА НА КП БР. 54, ЗАПИШАНА ВО ИМОТЕН ЛИСТ БР. 161 ЗА КО ШИШЕВО-ВОН ГРАД, ОПШТИНА САРАЈ

АГЕНЦИЈА ЗА КАТАСТАР НА НЕДВИЖНОСТИ

Изготвил/Одобрил:

---------- **М.П.**

(име, презиме и потпис на овластено стручно лице од геодетска насока)

Digitally signed by
Srechko Tasevski
Date: 2020.08.11
13:21:53 CEST

АГЕНЦИЈА ЗА КАТАСТАР НА НЕДВИЖНОСТИ
СЕКТОР ЗА ГЕОДЕТСКИ РАБОТИ

АЖУРИРАНА ГЕОДЕТСКА ПОДЛОГА

ЗА ДРЖАВНА УРБАНИСТИЧКО-ПЛАНСКА ДОКУМЕНТАЦИЈА
ЗА ОБЈЕКТ СО ОСНОВНА КЛАСА НА НАМЕНА В2-СОЦИЈАЛНА
ЗАШТИТА НА КП БР. 54, ЗАПИШАНА ВО ИМОТЕН ЛИСТ БР. 161
ЗА КО ШИШЕВО-ВОН ГРАД, ОПШТИНА САРАЈ

С О Д Р Ж И Н А

1. Технички извештај;
2. Координати на снимени детални точки;
3. Топографски клуч;
4. Графички приказ на ажурирана геодетска подлога;
5. ЦД.

РЕПУБЛИКА СЕВЕРНА МАКЕДОНИЈА
АГЕНЦИЈА ЗА КАТАСТАР НА НЕДВИЖНОСТИ

ТЕХНИЧКИ ИЗВЕШТАЈ

Постапувајќи по барањето од Влада на Република Северна Македонија доставено до Агенцијата за катастар на недвижности (АКН), АКН изготви ажурирана геодетска подлога за Државна урбанистичко-планска документација за објект со основна класа на намена В2-социјална заштита на КП бр.54, запишана во имотен лист бр. 161 за КО Шишево-вон град, Општина Сарај, а врз основа на одлуката на Влада на Република Северна Македонија Бр.44-2247/3 од 07.04.2020 год.

Опфатот за ажурирање е дефиниран од страна на Агенцијата за планирање на просторот а како основа за изработка на ажурираната геодетска подлога се користени дигитални катастарски планови за КО Шишево-вон град од Е-Кат системот заклучно со 07.08.2020 година.

По извршениот увид на планскиот опфат за ажурирање, дефиниран од страна на Агенција за планирање на просторот и утврдувањето на фактичката состојба на теренот, пристапено е кон геодетското снимање.

Геодетското снимање на планскиот опфат е извршено од страна на стручни геодетски лица од Секторот за геодетски работи и тоа: Сречко Тасевски, Бојан Максимов, Александар Петровски.

Геодетското снимање е извршено во период од 28.07.2020 год. до 05.08.2020 год. со користење на GPS ресивери од типот Leica GS15, со примена на RTK метода на снимање со користење на МАКПОС системот. Канцелариската обработка на податоците и изготвувањето на геодетскиот елаборат извршени се во Секторот за геодетски работи во АКН од страна на стручните лица: Сречко Тасевски, Бојан Максимов, Александар Петровски.

Во геодетскиот елаборат, како прилог доставен е и топографски клуч кој ги содржи топографските знаци користени при изработка на ажурираната геодетска подлога како и список на координати на детални точки.

На графичкиот приказ со црвена боја се прикажани снимените податоци: објекти, патна инфрастуктура, конфигурација на терен. Опфатот е прикажан со розева боја.

Координати на снимени детални точки:

Точка	Y [m]	X [m]	H [m]	Тип на точка
1	527667.264	4650208.688	269.158	објект
2	527669.185	4650219.536	269.181	објект
3	527696.099	4650215.357	268.981	објект
4	527738.999	4650168.053	269.433	објект
5	527708.305	4650165.607	269.150	објект
6	527655.928	4650164.857	269.186	објект
7	527654.620	4650164.958	269.138	објект
8	527639.250	4650171.434	269.263	објект
9	527643.710	4650184.965	268.998	објект
10	527643.671	4650183.544	269.017	објект
11	527621.210	4650169.222	269.353	објект
12	527623.967	4650170.485	269.428	објект
13	527615.446	4650193.666	269.267	објект
14	527739.297	4650212.967	269.410	објект
15	527739.440	4650203.950	269.363	објект
16	527731.789	4650203.644	269.446	објект
17	527731.735	4650212.769	269.320	објект
18	527615.446	4650193.666	269.267	ограда
19	527648.673	4650213.609	269.029	ограда
20	527637.922	4650210.314	269.104	ограда
21	527617.878	4650200.468	269.559	ограда
22	527619.177	4650204.991	271.877	ограда
23	527738.400	4650199.376	269.345	ограда
24	527738.421	4650184.256	269.126	ограда
25	527585.551	4650164.608	271.772	ограда
26	527588.925	4650165.628	271.457	ограда
27	527591.825	4650167.672	271.295	ограда
28	527595.259	4650171.412	270.783	ограда
29	527597.976	4650174.832	270.652	ограда
30	527608.010	4650194.376	269.545	ограда
31	527613.913	4650206.167	269.115	ограда
32	527633.293	4650229.255	269.370	ограда
33	527641.790	4650255.049	267.754	ограда
34	527647.242	4650257.736	267.695	ограда
35	527657.427	4650262.795	267.756	ограда
36	527668.195	4650268.365	267.637	ограда
37	527785.672	4650310.174	268.474	ограда
38	527779.692	4650310.344	268.291	ограда
39	527743.773	4650302.615	267.112	ограда
40	527753.835	4650305.549	267.301	ограда
41	527641.177	4650234.934	269.227	инфраструктура
42	527634.834	4650249.556	268.211	инфраструктура
43	527636.136	4650250.150	268.276	инфраструктура

44	527637.440	4650248.878	269.170	инфраструктура
45	527652.635	4650240.154	269.276	инфраструктура
46	527661.112	4650244.246	269.275	инфраструктура
47	527640.759	4650242.394	269.344	инфраструктура
48	527669.093	4650247.967	269.226	инфраструктура
49	527681.474	4650253.698	269.237	инфраструктура
50	527639.999	4650237.411	269.355	инфраструктура
51	527640.781	4650235.510	272.748	инфраструктура
52	527580.643	4650161.976	271.982	инфраструктура
53	527585.821	4650160.832	271.724	инфраструктура
54	527590.286	4650163.900	271.378	инфраструктура
55	527593.538	4650166.336	271.152	инфраструктура
56	527597.477	4650170.373	270.703	инфраструктура
57	527599.679	4650173.813	270.375	инфраструктура
58	527601.544	4650177.097	270.407	инфраструктура
59	527608.010	4650194.376	269.545	инфраструктура
60	527607.900	4650197.331	269.328	инфраструктура
61	527607.930	4650199.016	269.129	инфраструктура
62	527612.666	4650204.144	269.333	инфраструктура
63	527614.778	4650204.749	269.399	инфраструктура
64	527634.207	4650228.568	269.250	инфраструктура
65	527638.666	4650233.160	272.654	инфраструктура
66	527563.516	4650182.758	272.741	инфраструктура
67	527569.573	4650172.830	272.518	инфраструктура
68	527574.103	4650166.792	272.353	инфраструктура
69	527577.225	4650164.041	272.165	инфраструктура
70	527558.731	4650190.292	273.083	инфраструктура
71	527559.418	4650190.936	273.154	инфраструктура
72	527554.266	4650197.712	273.176	инфраструктура
73	527554.989	4650198.269	273.281	инфраструктура
74	527549.072	4650206.059	273.268	инфраструктура
75	527549.720	4650206.525	273.414	инфраструктура
76	527542.822	4650215.983	273.381	инфраструктура
77	527543.644	4650216.320	273.546	инфраструктура
78	527535.837	4650227.413	273.267	инфраструктура
79	527536.608	4650227.846	273.407	инфраструктура
80	527553.954	4650186.693	273.069	инфраструктура
81	527553.206	4650186.260	273.114	инфраструктура
82	527548.685	4650195.133	273.212	инфраструктура
83	527548.055	4650194.713	273.380	инфраструктура
84	527543.551	4650203.517	273.273	инфраструктура
85	527542.977	4650203.015	273.434	инфраструктура
86	527537.486	4650213.356	273.350	инфраструктура
87	527536.897	4650212.918	273.535	инфраструктура
88	527530.151	4650225.226	273.242	инфраструктура
89	527529.596	4650224.814	273.395	инфраструктура
90	527557.693	4650180.102	272.871	инфраструктура
91	527563.273	4650171.497	272.603	инфраструктура

92	527567.290	4650162.914	272.375	инфраструктура
93	527568.481	4650153.874	272.247	инфраструктура
94	527566.039	4650146.213	272.141	инфраструктура
95	527560.840	4650136.545	272.014	инфраструктура
96	527555.448	4650125.740	271.996	инфраструктура
97	527548.598	4650113.046	272.139	инфраструктура
98	527545.449	4650105.468	272.332	инфраструктура
99	527550.318	4650104.532	272.308	инфраструктура
100	527552.372	4650107.766	272.202	инфраструктура
101	527557.737	4650118.738	272.049	инфраструктура
102	527562.071	4650126.805	272.087	инфраструктура
103	527570.979	4650143.130	272.134	инфраструктура
104	527576.383	4650151.035	272.187	инфраструктура
105	527578.650	4650153.320	272.109	инфраструктура
106	527580.805	4650155.029	271.988	инфраструктура
107	527592.968	4650161.255	271.392	инфраструктура
108	527598.454	4650166.740	270.933	инфраструктура
109	527604.675	4650173.100	270.553	инфраструктура
110	527603.534	4650173.510	270.564	инфраструктура
111	527610.087	4650187.763	269.776	инфраструктура
112	527611.006	4650187.410	269.744	инфраструктура
113	527614.618	4650196.852	269.352	инфраструктура
114	527709.889	4650167.606	269.011	конфигурација
115	527642.588	4650231.264	269.160	конфигурација
116	527646.234	4650223.131	269.014	конфигурација
117	527648.577	4650216.316	269.074	конфигурација
118	527657.239	4650218.356	269.120	конфигурација
119	527655.841	4650230.030	269.007	конфигурација
120	527664.936	4650236.369	269.084	конфигурација
121	527658.667	4650228.027	269.070	конфигурација
122	527670.001	4650222.910	269.113	конфигурација
123	527670.078	4650241.505	269.102	конфигурација
124	527685.260	4650244.359	269.194	конфигурација
125	527690.834	4650233.632	269.201	конфигурација
126	527696.575	4650224.040	269.126	конфигурација
127	527700.733	4650212.029	269.166	конфигурација
128	527637.003	4650248.808	269.122	конфигурација
129	527637.808	4650253.851	267.983	конфигурација
130	527642.617	4650248.209	269.215	конфигурација
131	527652.979	4650254.962	269.223	конфигурација
132	527697.325	4650234.529	269.204	конфигурација
133	527703.211	4650211.669	269.230	конфигурација
134	527725.122	4650210.876	269.379	конфигурација
135	527724.049	4650204.401	269.286	конфигурација
136	527728.765	4650215.710	269.281	конфигурација
137	527730.879	4650229.037	269.314	конфигурација
138	527738.947	4650239.303	269.012	конфигурација
139	527731.231	4650249.957	268.887	конфигурација

140	527712.749	4650254.295	269.052	конфигурација
141	527732.281	4650266.708	269.058	конфигурација
142	527738.834	4650272.210	269.050	конфигурација
143	527743.078	4650271.696	269.050	конфигурација
144	527744.258	4650262.218	269.084	конфигурација
145	527744.607	4650251.954	269.161	конфигурација
146	527735.250	4650245.564	269.034	конфигурација
147	527700.668	4650251.101	269.081	конфигурација
148	527699.424	4650251.098	269.115	конфигурација
149	527527.759	4650240.885	273.042	конфигурација
150	527528.329	4650241.066	273.067	конфигурација
151	527597.976	4650174.832	270.652	конфигурација
152	527673.728	4650179.468	268.863	конфигурација
153	527672.825	4650171.682	269.273	конфигурација
154	527692.399	4650174.351	269.029	конфигурација
155	527693.732	4650165.952	269.078	конфигурација
156	527696.985	4650185.260	268.782	конфигурација
157	527703.376	4650180.116	268.772	конфигурација
158	527713.437	4650179.286	268.778	конфигурација
159	527714.190	4650173.514	268.839	конфигурација
160	527717.807	4650202.020	269.450	конфигурација
161	527746.054	4650172.416	269.076	конфигурација
162	527742.866	4650184.407	269.203	конфигурација
163	527745.468	4650189.187	269.619	конфигурација
164	527731.797	4650218.501	269.387	конфигурација
165	527741.701	4650218.941	269.411	конфигурација
166	527751.325	4650219.597	269.348	конфигурација
167	527765.473	4650206.798	269.547	конфигурација
168	527756.520	4650206.062	269.570	конфигурација
169	527750.642	4650199.133	269.596	конфигурација
170	527768.417	4650207.888	268.490	конфигурација
171	527767.625	4650202.934	268.713	конфигурација
172	527767.263	4650197.408	268.642	конфигурација
173	527770.663	4650196.261	268.474	конфигурација
174	527778.518	4650189.176	268.713	конфигурација
175	527787.709	4650189.043	269.265	конфигурација
176	527783.806	4650209.081	268.448	конфигурација
177	527776.209	4650219.336	268.678	конфигурација
178	527781.667	4650224.140	268.607	конфигурација
179	527770.251	4650228.177	268.698	конфигурација
180	527774.268	4650234.270	268.878	конфигурација
181	527781.418	4650238.459	269.019	конфигурација
182	527775.619	4650246.014	268.866	конфигурација
183	527767.234	4650247.445	268.960	конфигурација
184	527775.347	4650254.441	268.877	конфигурација
185	527784.163	4650259.625	268.956	конфигурација
186	527776.669	4650265.299	268.920	конфигурација
187	527767.101	4650273.231	268.860	конфигурација

188	527774.644	4650279.014	268.828	конфигурација
189	527784.068	4650284.794	268.647	конфигурација
190	527777.492	4650288.197	268.774	конфигурација
191	527766.119	4650291.504	268.624	конфигурација
192	527773.995	4650296.183	268.665	конфигурација
193	527784.307	4650300.283	268.566	конфигурација
194	527785.672	4650310.174	268.474	конфигурација
195	527764.649	4650311.337	266.815	конфигурација
196	527760.279	4650311.571	266.775	конфигурација
197	527750.197	4650308.695	266.867	конфигурација
198	527735.020	4650303.999	266.937	конфигурација
199	527758.454	4650296.937	268.657	конфигурација
200	527752.191	4650299.776	268.862	конфигурација
201	527754.162	4650280.876	268.811	конфигурација
202	527754.032	4650270.590	268.994	конфигурација
203	527756.718	4650240.348	269.285	конфигурација
204	527752.172	4650230.429	269.176	конфигурација
205	527746.459	4650222.866	269.297	конфигурација
206	527739.199	4650228.206	269.181	конфигурација
207	527740.961	4650236.315	269.118	конфигурација
208	527744.412	4650247.294	269.128	конфигурација
209	527728.618	4650250.348	269.006	конфигурација
210	527689.259	4650244.919	269.008	конфигурација
211	527667.584	4650237.567	269.014	конфигурација
212	527522.582	4650237.444	273.074	конфигурација
213	527522.006	4650236.925	273.217	конфигурација
214	527639.693	4650205.481	269.100	конфигурација
215	527638.971	4650198.518	269.018	конфигурација
216	527647.913	4650188.628	269.043	конфигурација
217	527647.371	4650181.233	269.051	конфигурација
218	527655.742	4650168.473	269.382	конфигурација
219	527658.565	4650177.573	269.054	конфигурација
220	527660.980	4650185.786	268.920	конфигурација
221	527663.350	4650192.822	269.057	конфигурација
222	527657.120	4650212.212	272.656	конфигурација
223	527649.706	4650207.321	272.615	конфигурација
224	527674.841	4650188.699	268.919	конфигурација
225	527716.886	4650174.882	268.798	конфигурација
226	527716.087	4650178.981	268.766	конфигурација
227	527717.085	4650184.226	268.810	конфигурација
228	527726.927	4650186.042	268.988	конфигурација
229	527724.317	4650170.016	268.887	конфигурација

EMT001 DALEK. NIZOK NAPON DRVEN
EMT002 DALEK. NIZOK NAPON ZELEZEN
EMT003 DALEK. NIZOK NAPON BETONSKI
EMT004 ELEKTRICEN URED
EMT005 DALEK. VISOK NAPON DRVEN
EMT006 DALEK. VISOK NAPON ZELEZEN
DZT001 GRANICNA TABLA
DZT002 GRAN. STOLB OD KAMEN
DZT003 GRANICNA PIRAMIDA
DZT004 DRVEN GRANICEN STOLB
DZT005 GRANICNA HUMKA
DZT006 GRANICEN KRST VO KARPA
DZT007 GRANICNO DRVO ZIMZELENO
DZT008 GRANICNO DRVO LISTOPADNO
DZT009 GRANICNO DRVO TOPOLA
DZT010 MEG.BELEGA BETON.KAMENA
DZT011 KRST KAKO MEGNA BELEGA
DZT012 ZELEZEN KLIN BOLCNA
DZT013 PODZEMNA KAMENA BELEGA
DZT014 DRVO KAKO MEGEN ZNAK
DZT015 DRVO KAKO MEGEN ZNAK
DZT016 DRZAVNA GRANICA
DZT017 DRZAVNA GRANICA1
DZT018 GRANICA NA REGION
DZT019 GRANICA NA POLITIC.OPSTINA
DZT020 KATASTARSKA GRANICA
DZT021 GR.NA ZAST.PRIRO.PARKOVI
DZT023 POV.OTKOP ZA ISTRAZ.RABOTI
DZT024 SPORNA DRZ.GRAN.LINIJA
DZT025 SAMOSTOJNO LISTOPADNO DRVO
DZT026 SAMOSTOJNO ZIMZELENO DRVO
EKT001 BELEGA NA EKSPRO.POJAS
DMT001 BELEGA NA DRENAZ.MREZA
DMT002 KONTROL.OKNO NA DREN.MREZA
DMT003 VKRSTUVANJE VODOVI D.M.
DMT004 NASOKA NA PADOT NA D.M.
DMT005 CEVOVOD NA DREN.MREZA
DMT006 NAPUSTEN VOD NA D.M
EMT007 DALEK.VISOK NAPON BETONSKI
EMT008 DALEK. ZELEZEN DVA SISTEMA
EMT009 DALEK. BETONSKI DVA SISTEMA
EMT010 ELEKTRANA
EMT011 POSREDNO OSVETLUVANJE
EMT012 DIREKTNO OSVETLUVANJE
EMT013 TRANSFORMATOR
EMT014 TRANSFOR. NA DRVEN STOLB
EMT015 TRANSFOR. NA ZELEZEN STOLB
EMT016 TRANSFOR. NA BETONSKI STOLB
EMT017 ISPRAVUVACKA STANICA
EMT018 NADZEMEN KABLOVSKI ORMAN
EMT019 PODZEMEN KABLOVSKI ORMAN
EMT020 KONTROLER
EMT021 OKNO POKLOPEC CETVOROAGOLEN
EMT022 OKNO POKLOPEC KRUZEN
EMT023 PRIKL. KUTIJA VLEZ IZLEZ
EMT024 PRIKL. KUTIJA VLEZ
EMT025 SVETLOSEN SOOBRAKAEN ZNAK
EMT026 REZERVA NA KABEL
EMT027 PREMIN KABLO.VOZDUSNA MREZA
EMT028 KABLOVSKA PRAVA SPOJNICA
EMT029 KABLOVSKA T SPOJNICA
EMT030 VLEZ VO OKNO NA PODZ. VOD
EMT031 REFLEK.OSVETL. NA STADION
EMT032 KONZOLA
EMT033 KROVEN NOSAC ZA VOZD.VODOVI
EMT034 BELEGA ZA TRASA NA PODZ.VOD
EMT035 DRVENA BAND. SO SIJSLICA
GMT001 KONDENZ LONEC
GMT002 ODUSNA KAPA
GMT003 PRTVPOZAR STNC
GMT004 BLOK STANICA
GMT005 KATODNA ZASTITA
GMT006 ODUSNA CEVKA
GMT007 STLB Z OBLZ TRAS S STAC
GMT008 ZNK ZA PREDUPRED
GTT001 ASTRONOMSKA TOCKA
GTT002 TRIGONOM.TOCKA OD 1 RED
GTT003 TRIGONOM. TOCKA OD 2 RED
GTT004 TRIGONOM.TOCKA OD 3 RED
GTT005 TRIGONOM.TOCKA OD 4 RED
GTT006 NEPRISTAPEN TRIGON.OD 3 RED
GTT007 NEPRISTAPEN TRIGON.OD 4 RED
GTT008 TRIGONOMETAR NA JARBOL
GTT009 TRIGONOMETAR NA SPOMENIK
GTT010 CRKVA KAKO TRIGONOMETAR
GTT011 DZAMIJA KAKO TRIGONOMETAR
GTT012 SINAGOGA KAKO TRIGONOMETAR
GTT013 FABR.ODZAK KAKO TRIGONOMETA
GTT014 TELEK.STOLB KAKO TRIGONOMET
GTT015 CVORNA POLIGONOMETRISKA TOC
GTT016 POLIGONOMETRISKA TOCKA
GTT017 STAB.VRZNA TOCKA PO H I XY
GTT018 NESTAB.VRZNA TOC. PO H I XY
GTT019 NESTAB.VRZNA TOCKA PO H
GTT020 STOLB ZA POSM.NA VIS.BRANI
GTT021 POLIGONSKA TOCKA
GTT022 CVORNA POLIGONSKA TOCKA
GTT023 POLIGONSKA BEZ MERENI AGLI
GTT024 LINISKA TOCKA
GTT025 REPER HOR.ILI VER.NA STOLB
GTT026 REPER HOR.ILI VER. NA STOLB
GTT027 REPER HOR.ILI VER.NA STOLB
GTT028 REP.NIVELMAN VISOKA TOCNOST
GTT029 REPER PRECIZEN NIVELMAN
GTT030 REPER TEHNICKI NIVELMAN
GTT031 ZNAK ZA PRIPADNOST
IST001 BUSOTINA ZA ISTRAZUVANJE
IST002 RUDNIK VO RABOTA
IST003 NAPUSTEN RUDNIK
IST004 OKNO VO RABOTA POLUKRUZNO
IST005 OKNO VO RABOTA PRAVOAGOLNO
IST006 VLEZ VO POTKOP PRAVOAGOLEN
IST007 VLEZ VO POTKOP POLUKRUZEN
IST008 VENTILACISKI OTVOR
IST009 FABRICKI ODZAK

IST010 ELEKTRICEN POGON
IST011 MOTOREN POGON
IST012 POGON NA VODA
IST013 POGON NA VETAR
IST014 PAREN POGON
IST015 PUMPA ZA NAFTA
IST016 STRUGARA
IST017 SILOS
IST018 POTKOP ZA ISTRAZUV. RABOTI
IST019 NEKAPTIRAN IZVOR NA PAREA
IST020 PUMPA NA ELEKTRICEN POGON
IST021 KAPTIRAN IZVOR NA PAREA
KIT001 OSAM HRIST GROB
KIT002 OSAM MUSLI GROB
KIT003 OSAM EVREJ GROB
KIT004 OSAM GROB NOB
KIT005 HRIST RELIG ZNAK
KIT006 MUSLI RELIG ZNAK
KIT007 EVREJ RELIG ZNAK
KIT008 ZAPIS IKN NA LIS DRV
KIT009 ZAPIS IKN NA CET DRV
KIT010 STOLB ZA JARBOL
KIT011 SPOMENIK NE VERSKI
KIT012 BUNKER
KIT013 GROBNICA MOGILA
KMT001 KANALIZACIONA CRPNA STANICA
KMT002 OLUCNIK SO PRIKL.ZA KANALIZ
KMT003 OTVOR ZA SNEG PRAVOAGOLEN
KMT004 OTVOR ZA SNEG KRUZEN
KMT005 REVIZIONO OKNO CETVOROAGOLN
KMT006 REVIZIONO OKNO KRUZNO
KMT007 SLIVNIK
KMT008 TALOZNIK
KMT009 VENTILACIONEN OTVOR
KMT010 USTAVA VO KOMORA
KMT011 KASKADA VO OKNO
KMT012 USTIE NA GLAV.KANAL KRUZEN
KMT013 USTIE NA GLAV.KANAL CETVORO

KU0110 NIVA
KU0120 GRADINA
KU0130 OVOSTARNIK
KU0131 INT. OVOSTARNIK
KU0140 LOZJE
KU0141 INT. LOZJE
KU0150 LIVADA
KU0160 PASISTE
KU0170 SUMA
KU0180 TRSTIKI
KU0190 ORIZOVI NIVI
KU0211 IZVOR
KU0212 CESMA
KU0213 BUNAR
KU0221 REKA
KU0222 POTOK
KU0223 JAZ
KU0231 PRIRODNO EZERO
KU0232 VESTACKO EZERO
KU0233 BARA
KU0235 RIBNIK
KU0310 NEPLODNO ZEMJI TE
KU0311 DOL
KU0315 KAMENJAR
KU0316 KLIZISTE
KU0317 PESOCISTE
KU0318 SUVO RECNO KORITO
KU0324 ZIV PESOK
KU0411 BRANI I NASIPI
KU0412 KANALI
KU0415 VODOSTOPANSKI OBJEKTI
KU0421 JAVNI PATISTA
KU0422 NEKATEGORISANI PATISTA
KU0423 ULICI
KU0424 PLOSTAD
KU0425 PARKIRALISTE
KU0426 ZELEZNICKA PRUGA
KU0427 OBJEKTI ZA EZERSKA I RECNA
KU0428 AERODROMI

KU0429 PATEKI PO NASELBI
KU0431 ELEKTROENERGETSKI OBJEKTI
KU0432 OBJ. ZA TELEKOMUNIKACIJA
KU0441 NAFTOVOD
KU0442 GASOVOD
KU0443 PARNOVOD
KU0444 CEVKOVOD
KU0450 POV. KOPOVI RUDNICI
KU0461 PAZAR
KU0462 SKLADISTE
KU0463 SAJMISTE
KU0464 HRISTIJANSKI GROBISTA
KU0465 ZABAVEN PARK
KU0466 DEPONIJA
KU0467 STOCNI GROBISTA
KU0471 SPOMENIK
KU0472 BOTANICKA BAVCA
KU0473 ZOOLOSKA GRADINA
KU0481 BAZEN
KU0482 STRELISTE
KU0483 SPORTSKI CENTAR
KU0484 HIPODROM
KU0485 PLAZA
KU0486 PARK
KU0487 KAMP
KU0500 INDIVIDUALNA ZGRADA
KU0520 STANBENO DELOVNA ZGR.
KU0530 DELOVNI ZGR. OBJEKTI
KU0532 ZGRADI NA MVR
KU0534 ZGR. NA REPUBLICKI ORG
KU0535 ZGR. NA OPSTESTVENI ORG.
KU0536 ZGR NA MESNI ZAEDNICI
KU0537 ZGRADI NA ZPP
KU0538 SUDSKI ZGRADI
KU0540 DELOVNA ZGR. DUKANCE
KU0541 UCILISTA I NAUCNI INSTITU.
KU0550 ZGRADI VO INDUSTRIJA HALI
KU0551 CRKVA
KU0552 KATOLICKA CRKVA

KU0553 DZAMIJA

KU0554 DRUGI VERSKI OBJEKTI

KU0570 ZGRADA VO OSTANATO STOP.

KU0600 POM.OBJEKTI SUPI GARAZI

dv KU0700 DVOR

gp KU0800 GRADEZNA PARCELA

KU0999 DUPKA VO ZGRADA

KU1120 GRADINA

KU1130 OVOSTARNIK

KU1131 INT. OVOSTARNIK

KU1140 LOZJE

KU1141 INT. LOZJE

KU1150 LIVADA

KU1160 PASISTE

KU1170 SUMA SAMONIKNATA

KU1180 TRSTIKI

KU1190 ORIZOVI NIVI

KU1415 VODOVODNI OBJEKTI

MŽ KU1426 MAKEDONSKI ZELEZNICI

KU1431 EL. OBJEKTI

T KU1432 TEL. OBJEKTI

N KU1441 NAFTOVODNI OBJEKTI

G KU1442 GASOVODNI OBJEKTI

PV KU1443 PARNO OBJEKTI

C KU1444 CEVKOVODNI OBJ

KU1450 NAPUSTENI RUDNICI

KU1464 HRISTIJANSKI GROBISTA

KU1486 PARK

KU1487 KAMP

KU1500 STANBENA ZGR. BARAKA

KU1554 DRUGI VERSKI OBJEKTI

KU1600 METALNA BARAKA

KU2130 DUDINKA

KU2170 SUMA SADENA

KU2464 MUSLIMANSKI GROBISTA

KU2500 TEMELI

KU2600 KIOSK TRAFIKA

KU3130 DUDINKA

KU3170 SUMA IGLOLISNA

KU3464 MUSLIMANSKI GROBISTA

KU3600 MONTAZNI OBJEKTI

KU4170 SUMA IGLOLISNA SAMONIKNATA

KU4464 EVREJSKI GROBISTA

KU4600 PAVILJON

KU5170 SUMA IGLOLISNA SADENA

KU5464 EVREJSKI GROBISTA

KU6170 SUMA MESANA

KU6464 GROBISTA OD NOB

KU7170 SUMA DRVOSEK

KU7464 GROBISTA OD NOB

KU8170 SUMA DRVOSEK

NMT001 REZER ZA NAFTA

NMT002 NAFTOVODNO OKNO

NMT003 NAFT PUMP POSTROJ

NMT004 FAKEL

NMT005 PROTIVPOZARNA STANICA

NMT006 BLOK STANICA

NMT007 KATODNA ZASTITA

NMT008 ODUSNA CEVKA

NMT009 STLB Z OBLZ N TRAS S STAC

NMT010 ZNK Z PREDUPRED

OGT001 ZID KAKO MEGA ZIDANA OGRADA

OGT002 DVA SAMOSTOJNI ZIDA KAKO ME

OGT003 ZID OD NASLAGAN KAMEN

OGT004 DRVENA OGRADA

OGT005 ZICANA OGRADA

OGT006 ZIVA OGRADA

OGT007 OGRADA DRVO DO DRVO

OGT008 ZELEZNA OGRADA NA ZID

OGT009 DRVENA OGRADA NA ZID

OGT010 ZICANA OGRADA NA ZID

OGT011 SANEC ILI ROV

OGT012 POTPOREN ZID

OGT013 SANEC ILI ROV KAKO MEGA

PST001 PUMPA ZA GORIVO

PST002 SOOBRACAEN ZNAK

PST003 SOOBRACAEN ZNAK

PST004 SOOBRACEN ZNAK

PST005 SOOBRACEN ZNAK

PST006 SVETLOSEN SIGNAL

PST007 OZNAKA NA PREDUPREDUVANJE

PST008 RADIO ZVUCNIK

PST009 KILOMETARSKI STOLB

PST010 HEKTOMEARSKI STOLB

PST011 OZNAKA ZA AVTOBUSKA STAN

PST012 TABLA SO IME NA MESTO

PST013 PATOKAZ

RET001 PESOK

RET002 SLJUNAK

RET003 NEPLODNO

RET004 MOCVARNO SO TRSKA

RET005 MOCVARNO BEZ TRSKA

RET006 PROODNO MOCVARNO SO TRSKA

RET007 NEPROODNO MOCVARN BEZ TRSKA

RET008 POGOLEMA PADNA LINIJA

RET009 POMALA PADNA LINIJA

RET010 STENI

RET011 GOLEMI STRMNINI

RST001 PRISTANISTE

TKT001 TELEFONSKI STOLB

TKT002 PODDEM KABEL TELEFONSKI

TKT003 ANTENA BETONSKA

TKT004 RADIOANTENA ZELEZNA

TKT005 TELEFSTOLB BETONSKI

TKT006 TELEFOSTOLB ZELEZEN

TKT007 STOLB ZA OBELE TRASA

TKT008 TELEFONSKA GOVORNICA

TKT009 KABLOVSKO TT OKNO

TKT010 KABLOVSKI RAZDELNIK

TKT011 CENTRALA

A TKT012 ALARMEN TELEFON

TKT013 KABLOVSKA KUCICKA

TKT014 ANTENSKI TT STOLB

TKT015 TEL ZA TAKSI STANICA

TKT016 POJACUVAC KUCICKA

TKT017 KABLO PRODOL PRAV

TKT018 KAB PRODOL RACVAST

TKT019 JAVNA TELEF GOVORNICA

TKT020 POSTENSKO SANDUCE

TMT001 TOPLANA

TMT002 KOTLARNICA

TMT003 KONTROLNO OKNO

TMT004 KONTROLNO OKNO

VGT001 PRIRODEN VODOSKOK

VGT002 ARTERSKI BUNAR

VGT003 BUNAR SO GERMOM

VGT004 BUNAR BEZ GERMOM

VGT005 JAK IZVOR

VGT006 SLAB IZVOR

VGT007 CISER SO POVREM VODA

VGT008 CISTER SO STALNA VODA

VGT009 PESTERA SO VODA

VGT010 IZV NA LEKOVIT PRIR NEPOKRI

VGT011 IZVOR NA LEK PRIR POKRIEN

VGT012 ZNAK ZA VESTACKI VODOTOK

VGT013 ESTAVELA

VGT014 TEK SO NEPOSTOJANA VODA

VGT015 OZNAKA ZA REKA

VMT001 CEVCEST BUNAR

VMT002 CRPNA STANICA

VMT003 FILTERSKA INSTALACIJA

VMT004 VESTACKI VODOSKOK FONTANA

VMT005 ISPUST OD CEVKOVOD BEZ OKNO

VMT006 ISPUST OD CEVKOVOD OD OKNO

VMT007 NADZ. HIDRANT BEZ ZATVARAC

VMT008 NADZ. HIDRANT SO ZATVARAC

VMT009 PODZ. HIDRANT BEZ ZATVARAC

VMT010 PODZ. HIDRANT SO ZATVARAC

VMT011 OBICNA PUMPA

VMT012 OKNO SO REGUL.NA PRITISOK K

VMT013 OKNO SO REGUL.NA PRITISOK P

VMT014 REDUK. SO OZNAKA NA DOVODOT

RB VMT015 RENI BUNAR

VMT016 VODOMER

VMT017 POJAKA CESMA

VMT018 POSLABA CESMA

VMT019 DVORNA CESMA

VMT020 ULICEN ZATVARAC NA VODOVOD

VMT021 REVIZIONO OKNO VON NASELBA

VMT022 VODOVODNO OKNO KRUZNO

VMT023 VODOVODNO OKNO CETVRTASTO

VMT024 ULICEN ZTVARAC VO OKNO

VMT025 ULICEN ZATVARAC BEZ OKNO

VMT026 ZATVARAC BLIN.CEVKA VO OKNO

VMT027 ZATVA.BLIND. CEVKA BEZ OKNO

VMT028 VOZDUSEN VENTIL BEZ OKNO

VMT029 VOZDUSEN VENTIL VO OKNO

VMT030 ZATV.ZA MIENJE NA KANALI C

VMT031 ZATV.ZA MIENJE NA KANALI K

FI VMT032 FILTERSKA INSTALACIJA

VCS VMT033 VODOVODNA CRPNA STANICA

VMT034 VODOV.PRIKLUCOK SO LANCE

VMT035 VOVOD.PRIKLUCOK SO ZATVARAC

VMT036 VODOV.PRIKLUCOK BEZ ZATVARA

VMT037 VKRST.NA VOD VO RAZNI NIVOA

VMT038 BELEGA ZA TRASA NA PODZ.VOD

VST001 AERODROM

VST002 VOZDUHOPL SVETILNIK

ZST001 KRST ZA PREM BEZ BRANIK

ZST002 KRST ZA PREM SO BRANIK

ZST003 SIG I PREDSIG NA OTVORENPRU

ZST004 SEMAFOR NA SPEC NOSACNAD KO

ZST005 SPROVODNIK ZA STRUJA ZELEZE

ZST006 SPROVZASTRUJABETONSKI

ZST007 SPROVODZELEZEN DVOSTRUK

ZST008 TABLA ZA OPO ZA PREMIN

ZST009 SEMAFOR ZEL ILI BETONSKI

ZST010 SEMAF BETON ILI ZELEZEN

ZST011 KRSTZA PREM BRAN I SVETLOSE

ZST012 ZNAK ZA TRANVAJSKASTANICA

ZST013 ZNAK ZA PADOVI NA PRUGA

ZST014 ODBOJNIK ZELEZEN

ZST015 ODBOJNIK ZEMJ VID RAMPA

АГЕНЦИЈА ЗА КАТАСТАР НА НЕДВИЖНОСТИ		
ОБЈЕКТ	АЖУРИРАНА ГЕОДЕТСКА ПОДЛОГА	
РАЗМЕР: 1:500		
ИЗРАБОТИЛЕ:	ПРЕГЛЕДАЛ:	ОВЕРИЛ:

ЛЕГЕНДА
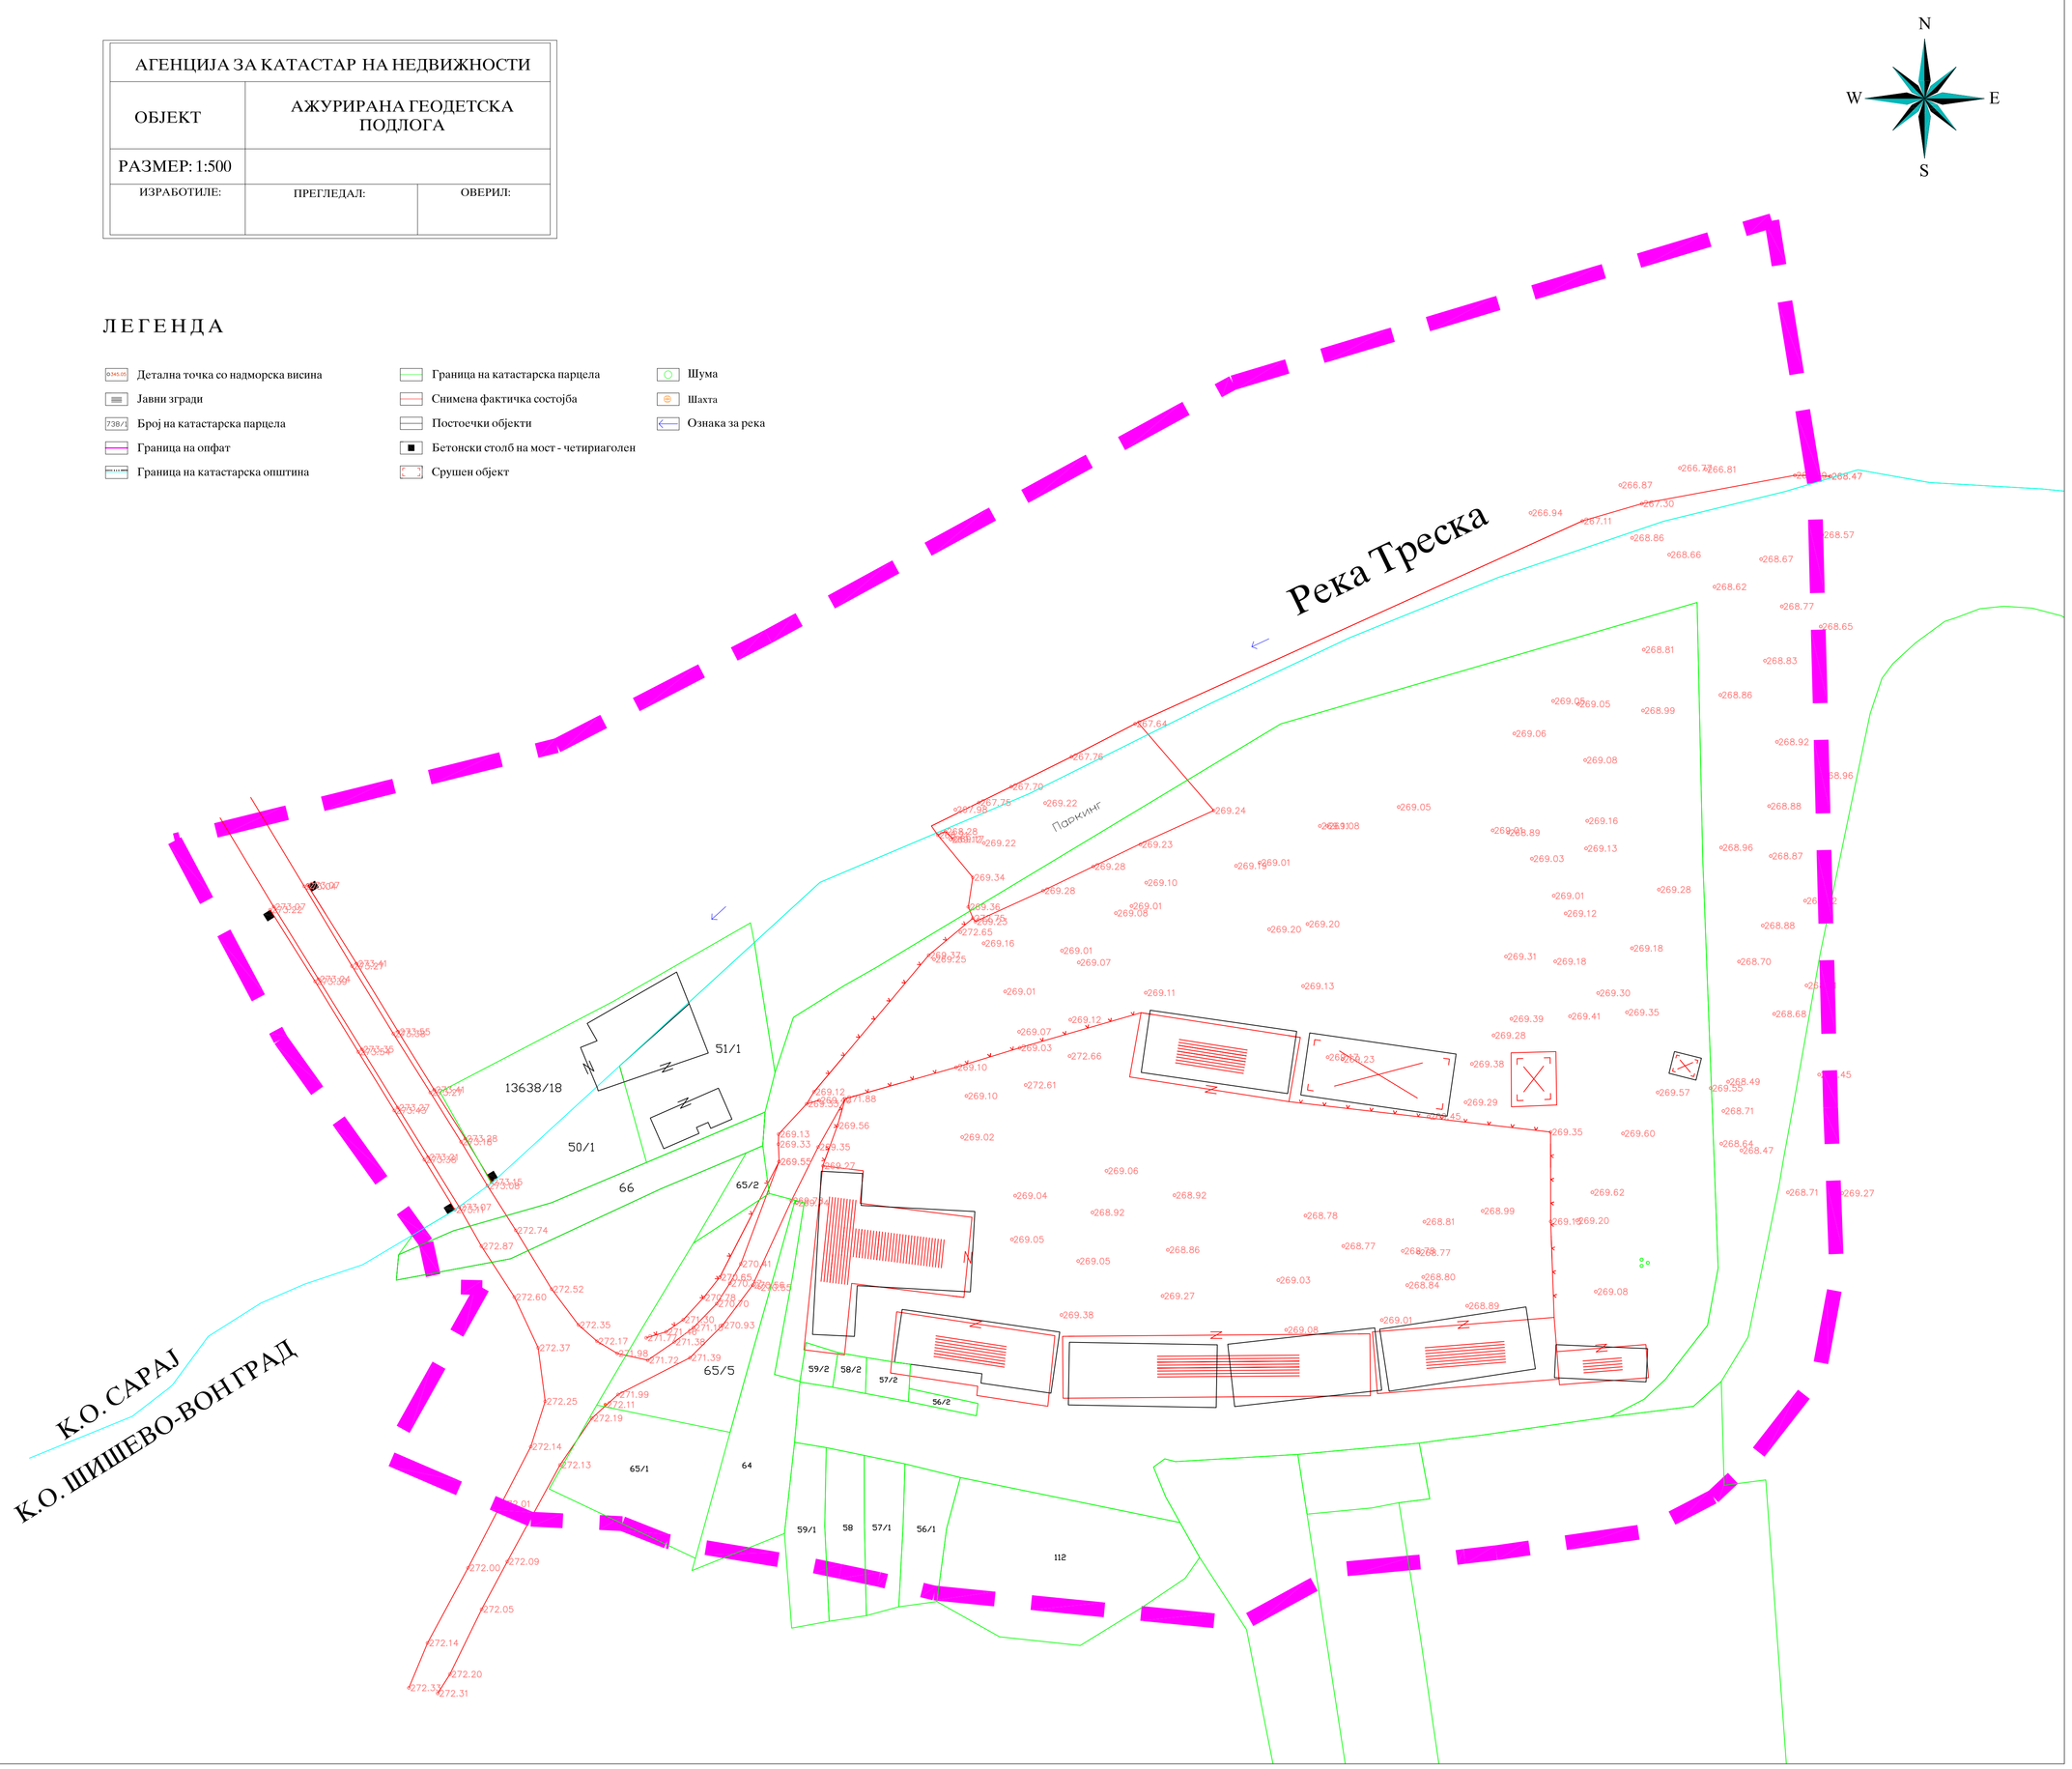
- Детална точка со надморска висина
- Јавни згради
- Број на катастарска парцела
- Граница на опфат
- Граница на катастарска општина
- Граница на катастарска парцела
- Снимена фактичка состојба
- Постоечки објекти
- Бетонски столб на мост - четириаголен
- Срушен објект
- Шума
- Шахта
- Ознака за река