УРБАНИСТИЧКИ ПРОЕКТ ВОН ОПФАТ НА УРБАНИСТИЧКИ ПЛАН ЗА МЕЃУРЕГИОНАЛНА ДЕПОНИЈА ЗА КОМУНАЛЕН ОТПАД - ЦЕНТРАЛНА ПОСТРОЈКА ЗА УПРАВУВАЊЕ СО ОТПАД ЛОЦИРАНА ВО ОПШТИНА СВЕТИ НИКОЛЕ, КО МЕЧКУЕВЦИ, ОПШТИНА СВЕТИ НИКОЛЕ, ТЕХ.БР. E0221

НУМЕРИЧКИ ПОКАЗАТЕЛИ ЗА ГРАДБИТЕ ВО ГРАДЕЖНАТА ПАРЦЕЛА 1.1

Г.П. Бр.	ПОВРШИНА НА ГРАДЕЖНА ПАРЦЕЛА (m²)	ПОЕДИНЕЧНА КЛАСА НА НАМЕНА	МАКСИМАЛНА ПОВРШИНА НА ГРАДБА ВО ПРИЗЕМЈЕ (m²)	МАКСИМАЛНА ПОВРШИНА ЗА ГРАДБА НА СИТЕ НИВОА (m²)	МАКСИМАЛЕН БРОЈ НА НИВОИ (КАТОВИ)	КАТНОСТ	ПРОЦЕНТ НА ИЗГРАДЕНОСТ ВО ОДНОС НА ГРАДЕЖНАТА ПАРЦЕЛА (%)	МАКСИМАЛЕН ДОЗВОЛЕН КОЕФИЦИЕНТ НА ИСКОРИСТЕНОСТ (k)	МАКСИМАЛНА ДОЗВОЛЕНА ВИСИНА ДО ВЕНЕЦ (m')	ПАРКИРАЊЕ
1.1	223.208	**E3.1** - Комунална супраструктура	8.424	8.424	1	П	3,8	0,04	8,50	7

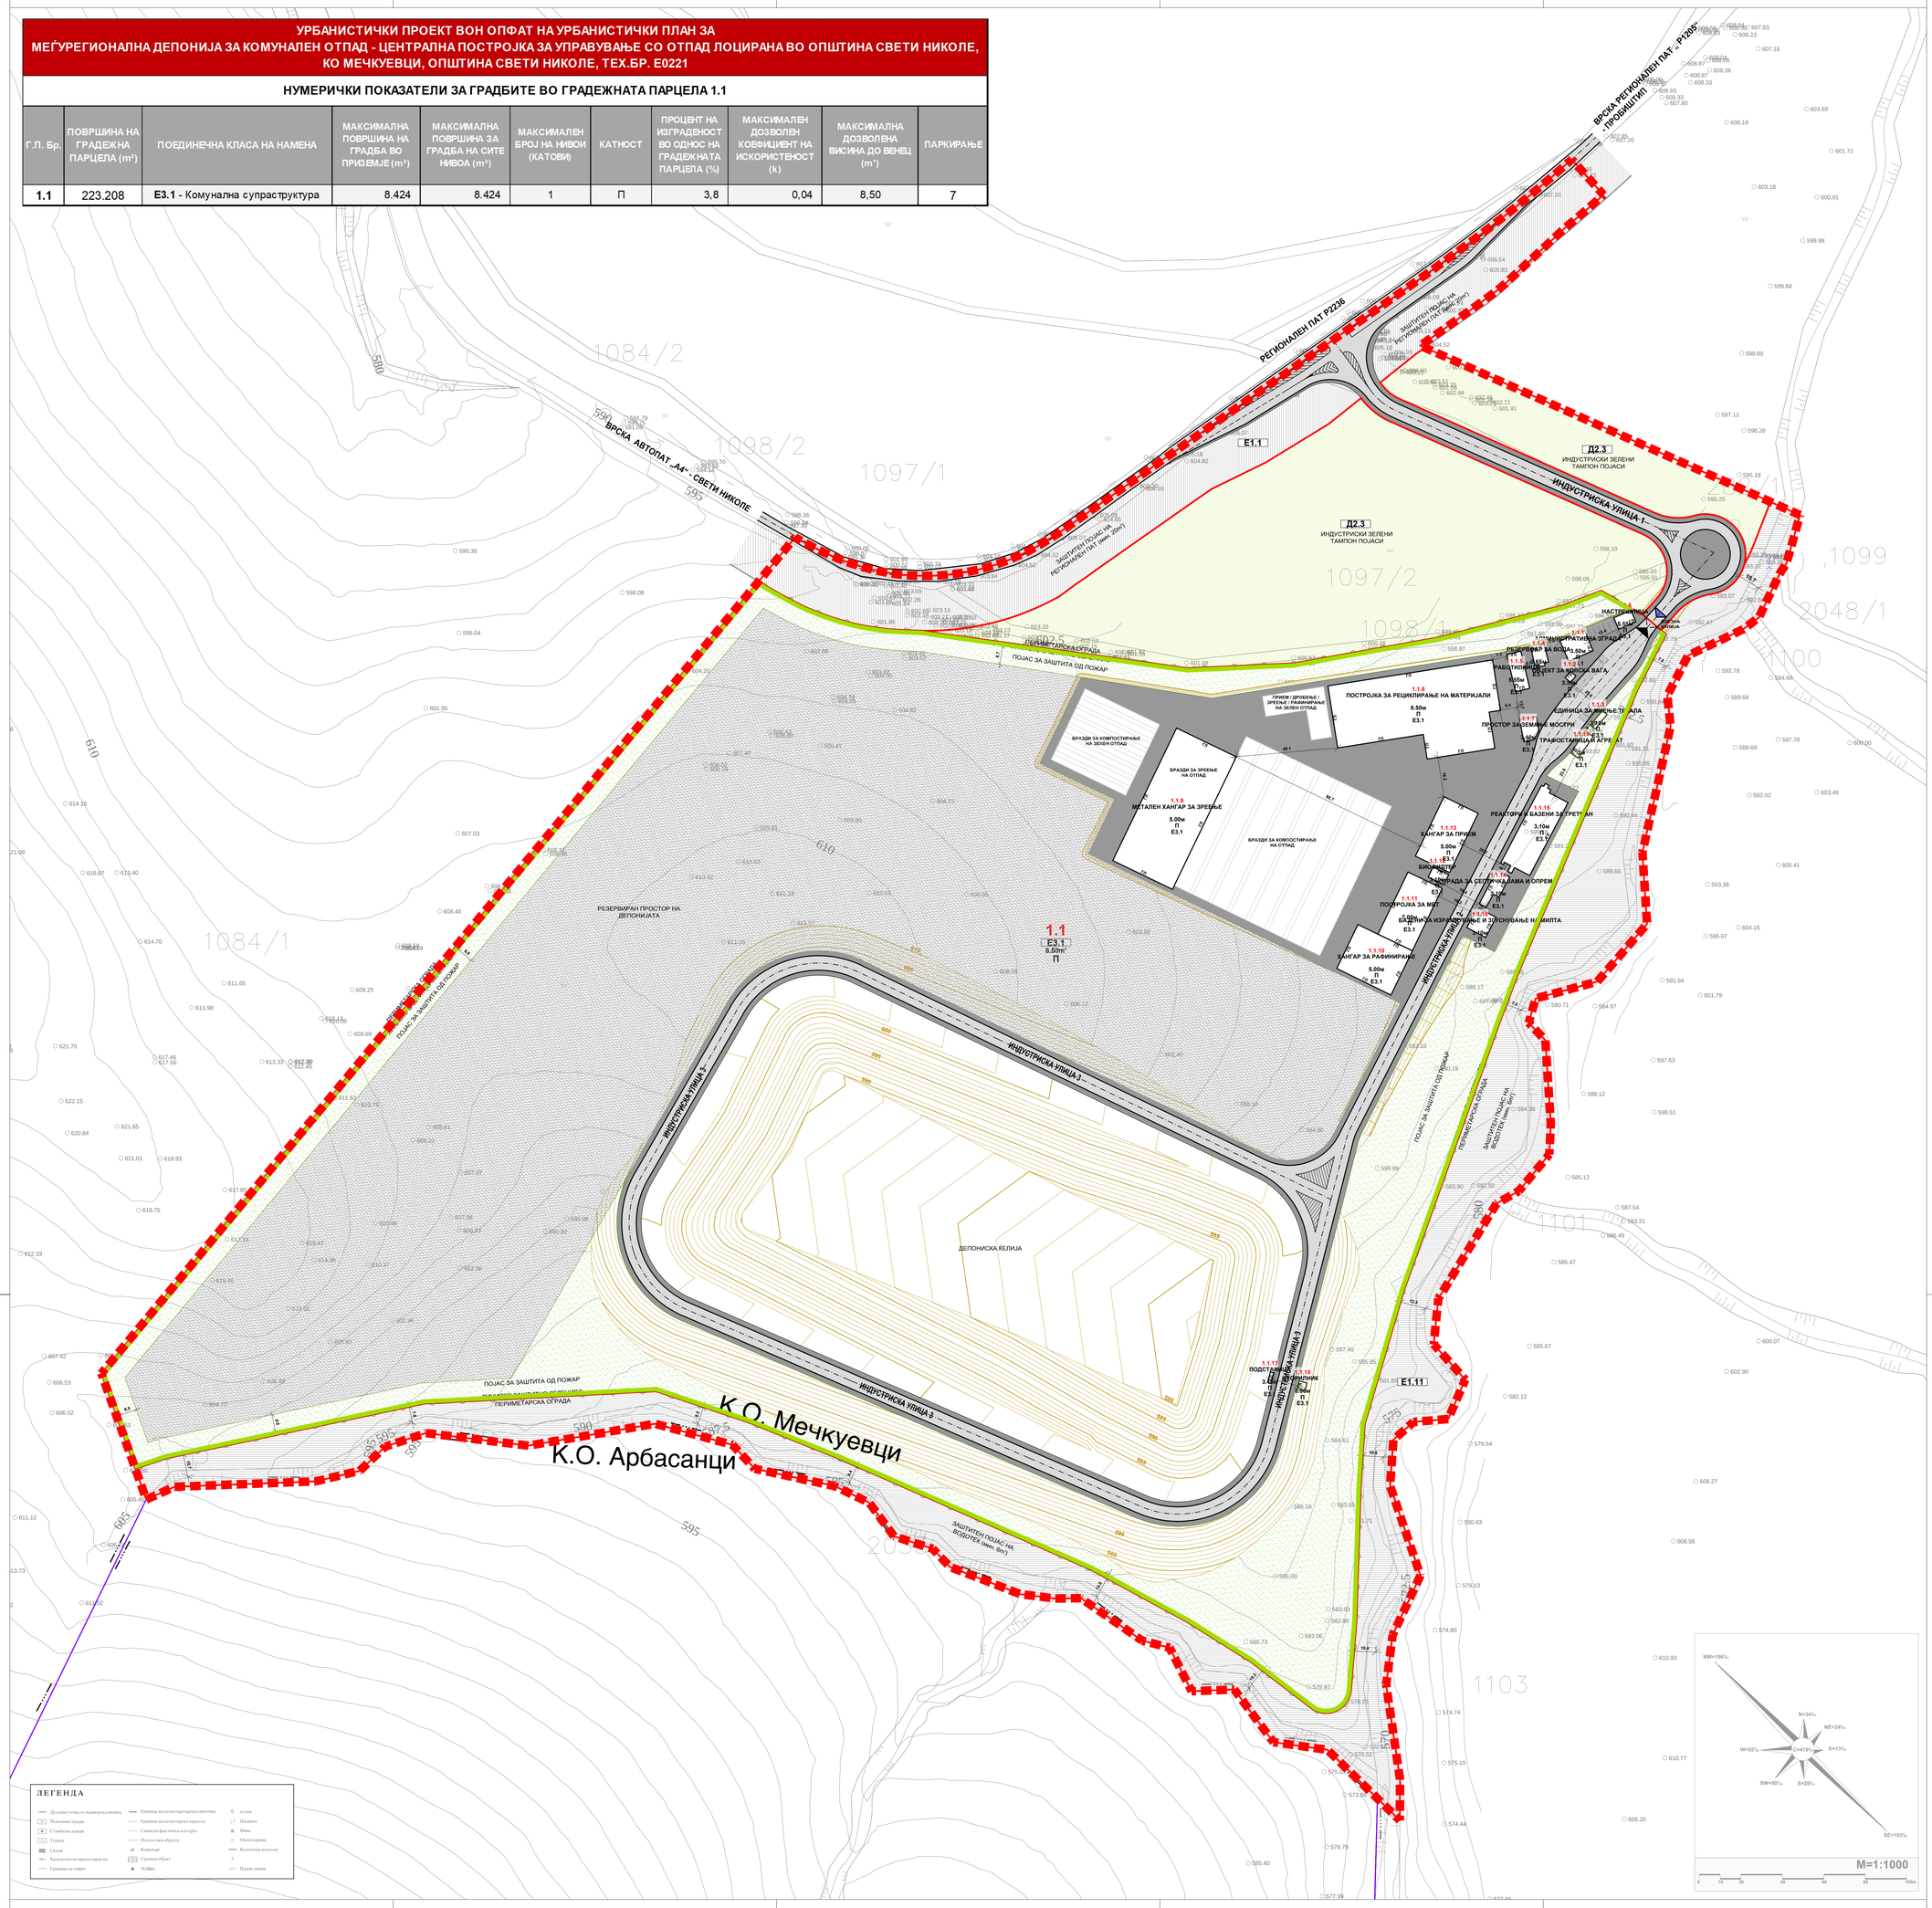

ЛЕГЕНДА:

- ГРАНИЦА НА ПРОЕКТЕН ОПФАТ П = 29,538 ха
- ГРАНИЦА НА ПОДРАЧЈЕ СО ИСТА НАМЕНА НА ЗЕМЈИШТЕТО
- ГПП ГРАНИЦА НА ГРАДЕЖНА ПАРЦЕЛА
- ГЛ ГРАДЕЖНА ЛИНИЈА
- ВЛЕЗ / ИЗЛЕЗ (ПРАВЕЦ НА ДВИЖЕЊЕ)
- 1.01 НУМЕРАЦИЈА НА ГРАДЕЖНА ПАРЦЕЛА
- 1.1.5 НУМЕРАЦИЈА НА ГРАДБА ВО ГРАДЕЖНАТА ПАРЦЕЛА
- 3.5м' ВИСИНА НА ГРАДБА ДО ВЕНЕЦ
- П КАТНОСТ
- ВЛЕЗНА КАПИЈА
- ЗАШТИТНА ОГРАДА
- КАНАЛ ЗА ОДВЕДУВАЊЕ НА АТМОСФЕРСКИ ВОДИ
- 595 ИСКОП / НАСИП (ПЛАНИРАНИ ИЗОХИПСИ ЗА ДЕПОНИСКА ЕЛИЈА - h=1m')
- ПОВРШИНА НА КОЛОВОЗ
- ПОВРШИНА НА ТРОТОАР
- ТРОТОАР
- КОЛОВОЗ НА УЛИЦА / РЕГИОНАЛЕН ПАТ
- ОСОВИНА НА УЛИЦА / РЕГИОНАЛЕНА ПАТ
- ЗАШТИТЕН ПОЈАС НА РЕГИОНАЛЕН ПАТ (L = 20m')

КЛАСИ НА НАМЕНА:

ГРУПА НА КЛАСИ НА НАМЕНА

- Е ИНФРАСТРУКТУРИ
- Д ЗЕЛЕНИЛО, РЕКРЕАЦИЈА И МЕМОРИЈАЛНИ ПРОСТОРИ

КЛАСА НА НАМЕНА

- Е1.1 СООБРАЌАЈНИ ПАТНИ ИНФРАСТРУКТУРИ СО ЗАШТИТЕН ПОЈАС
- Е1.11 ИНФРАСТРУКТУРИ ЗА ОДВОДНУВАЊЕ НА ЗЕМЈОДЕЛСКИ ПОВРШИНИ - ОДВОДЕН КАНАЛ НА ПОВРЕМЕН ВОДОТЕК СО ЗАШТИТЕН ПОЈАС (min 8m')
- Е3.1 РЕГИОНАЛНА ДЕПОНИЈА ЗА ОДЛАГАЊЕ НА НЕОПАСЕН ОТПАД
- Д2.3 ИНДУСТРИСКИ ЗЕЛЕНИ ТАМПОН ПОЈАСИ

СОДРЖИНИ ПОД НАМЕНА Е3.1

- ЗОНА ЗА ПРОШИРУВАЊЕ НА ДЕПОНИСКАТА ЕЛИЈА
- ЗОНА ЗА ЗАШТИТА ОД ПОЖАР (мин. 8m')
- ЛИНИСКО-ПЕРИМЕТАРСКО ЗЕЛЕНИЛО (мин. 2m')

УРБАНИСТИЧКИ ПРОЕКТ ВОН ОПФАТ НА УРБАНИСТИЧКИ ПЛАН ЗА МЕЃУРЕГИОНАЛНА ДЕПОНИЈА ЗА КОМУНАЛЕН ОТПАД - ЦЕНТРАЛНА ПОСТРОЈКА ЗА УПРАВУВАЊЕ СО ОТПАД ЛОЦИРАНА ВО ОПШТИНА СВЕТИ НИКОЛЕ, КО МЕЧКУЕВЦИ, ОПШТИНА СВЕТИ НИКОЛЕ, ТЕХ.БР. E0221

БИЛАНСНИ ПОКАЗАТЕЛИ НА НИВО НА ПЛАНСКИ ОПФАТ

НАМЕНА	ПОВРШИНА (м²)	(%)
Е1.1 - Сообраќајна инфраструктура Патна и улична мрежа (вон ГП)	15.777,147	5,34
Е1.11 - Инфраструктура за одводнување (Одводен канал со заштитен појас)	28.973,074	9,81
Е3.1 - Инфраструктура (Регионална депонија)	223.207,645	75,56
Д2.3 - Заштитно зеленило (Индустриски зелени тампон појаси)	27.427,213	9,29
Вкупно:	**295.385,079**	**100**

Наслов на проектот:

УРБАНИСТИЧКИ ПРОЕКТ ВОН ОПФАТ НА УРБАНИСТИЧКИ ПЛАН ЗА ИЗГРАДБА НА „МЕЃУРЕГИОНАЛНА ДЕПОНИЈА ЗА КОМУНАЛЕН ОТПАД - ЦЕНТРАЛНА ПОСТРОЈКА ЗА УПРАВУВАЊЕ СО ОТПАД ЛОЦИРАНА ВО ОПШТИНА СВЕТИ НИКОЛЕ", КО МЕЧКУЕВЦИ, ОПШТИНА СВЕТИ НИКОЛЕ

УРБАНИСТИЧКИ ПРОЕКТ

Нарачател:

Република Северна Македонија
Министерство за транспорт и врски

Република Северна Македонија
Министерство за животна средина и просторно планирање

Донесувач на проектот:

ОПШТИНА СВЕТИ НИКОЛЕ

Правно лице - носител на изработка на проектот: Лиценца бр.0002

АГЕНЦИЈА ЗА ПЛАНИРАЊЕ НА ПРОСТОРОТ
SPATIAL PLANNING AGENCY

ПЛОШТАД МАКЕДОНИЈА бр. 2, 4 кат, 1000 - СКОПЈЕ тел/факс: +389(0)2 3227-244

Одговорно лице - Директор:
м-р. Андријана Андреева, дипл.инж.арх.

Раководител на Сектор за урбанистичко планирање:
м-р. Лутијана Ставревски, дипл.инж.арх.

Работен тим:
Иван Арсовски, дипл.инж.арх.
Раководител на Урбанистички проект

Планери:
Јетар Манев, дипл.инж.арх.
Екатерина Темелковска, дипл.инж.арх.
Борче Петковски, дипл.инж.арх.

Фази:
М-р Соња Гаврилова Долгонова, дипл.град.инж.
(сообраќајна и комунална инфраструктура)
Благој Јанков, дипл.ел.инж.
(електро-енергетска и електронско-комуникациска инфраструктура)

Наслов на графичкиот прилог:
УРБАНИСТИЧКО РЕШЕНИЕ НА ПРОЕКТЕН ОПФАТ

Фаза: УРБАНИСТИЧКИ ПРОЕКТ

Датум:	Технички број:	Размер:	Број на графичкиот прилог:
10.2022	F0221	1:1000	01

УРБАНИСТИЧКИ ПРОЕКТ ВОН ОПФАТ НА УРБАНИСТИЧКИ ПЛАН ЗА МЕЃУРЕГИОНАЛНА ДЕПОНИЈА ЗА КОМУНАЛЕН ОТПАД - ЦЕНТРАЛНА ПОСТРОЈКА ЗА УПРАВУВАЊЕ СО ОТПАД ЛОЦИРАНА ВО ОПШТИНА СВЕТИ НИКОЛЕ, КО МЕЧКУЕВЦИ, ОПШТИНА СВЕТИ НИКОЛЕ, ТЕХ.БР. E0221

НУМЕРИЧКИ ПОКАЗАТЕЛИ ЗА ГРАДБИТЕ ВО ГРАДЕЖНАТА ПАРЦЕЛА 1.1

Г.П. Бр.	ПОВРШИНА НА ГРАДЕЖНА ПАРЦЕЛА (m²)	БРОЈ НА ГРАДБА	КЛАСИФИКАЦИЈА НА ВИДОВИ ГРАДБИ	ПОЕДИНЕЧНА КЛАСА НА НАМЕНА	МАКСИМАЛНА ПОВРШИНА НА ГРАДБА ВО ПРИЗЕМЈЕ (m²)	МАКСИМАЛНА ПОВРШИНА ЗА ГРАДБА НА СИТЕ НИВОА (m²)	МАКСИМАЛЕН БРОЈ НА НИВОА (КАТОВИ)	КАТНОСТ	ПРОЦЕНТ НА ИЗГРАДЕНОСТ ВО ОДНОС НА ГРАДЕЖ НА ТА ПАРЦЕЛА (%)	МАКСИМАЛЕН ДОЗВОЛЕН КОЕФИЦИЕНТ НА ИСКОРИСТЕНОСТ (k)	МАКСИМАЛНА ДОЗВОЛЕНА ВИСИНА ДО ВЕНЕЦ (m ')	ПАРКИРАЊЕ
1.1	223.208	1.1.1	АДМИНИСТРАТИВНА ЗГРАДА	**E3.1** - Комунална супраструктура	138	138	1	П	0,062	0,00062	3,50	7
		1.1.2	ОБЈЕКТ ЗА КОЛСКА ВАГА	**E3.1** - Комунална супраструктура	14	14	1	П	0,006	0,00006	3,35	
		1.1.3	ЕДИНИЦА ЗА МИЕЊЕ ТРКАЛА	**E3.1** - Комунална супраструктура	27	27	1	П	0,012	0,00012	3,10	
		1.1.4	РЕЗЕРВОАР ЗА ВОДА	**E3.1** - Комунална супраструктура	60	60	1	П	0,027	0,00027	3,65	
		1.1.5	РАБОТИЛНИЦА	**E3.1** - Комунална супраструктура	129	129	1	П	0,058	0,00058	5,55	
		1.1.6	НАСТРЕШНИЦА (ЗЕЛЕНА ТОЧКА)	**E3.1** - Комунална супраструктура	54	54	1	П	0,024	0,00024	5,55	
		1.1.7	ПРОСТОР ЗА ЗЕМАЊЕ НА МОСТРИ	**E3.1** - Комунална супраструктура	82	82	1	П	0,037	0,00037	3,10	
		1.1.8	ПРОСТОР ЗА РЕЦИКЛИРАЊЕ НА МАТЕРИЈАЛИ	**E3.1** - Комунална супраструктура	2.805	2.805	1	П	1,257	0,01257	8,50	
		1.1.9	МЕТАЛЕН ХАНГАР ЗА ЗРЕЕЊЕ	**E3.1** - Комунална супраструктура	2.272	2.272	1	П	1,018	0,01018	5,00	
		1.1.10	ХАНГАР ЗА РАФИНИРАЊЕ	**E3.1** - Комунална супраструктура	689	689	1	П	0,309	0,00309	5,00	
		1.1.11	ПОСТРОЈКА ЗА МЕХАНИЧКИ-БИОЛОШКИ ТРЕТМАН	**E3.1** - Комунална супраструктура	612	612	1	П	0,274	0,00274	7,00	
		1.1.12	БИОФИЛТЕР	**E3.1** - Комунална супраструктура	45	45	1	П	0,020	0,00020	3,10	
		1.1.13	ХАНГАР ЗА ПРИЕМ	**E3.1** - Комунална супраструктура	584	584	1	П	0,262	0,00262	5,00	
		1.1.14	ЗГРАДА ЗА СЕТТИЧКА ЈАМА И ДОПОЛНИТЕЛНА ОПРЕМА	**E3.1** - Комунална супраструктура	105	105	1	П	0,047	0,00047	3,10	
		1.1.15	РЕАКТОРИ И БАЗЕНИ ЗА ТРЕТМАН	**E3.1** - Комунална супраструктура	624	624	1	П	0,280	0,00280	3,10	
		1.1.16	БАЗЕН ЗА ИЗРАМНУВАЊЕ И ЗГУСНУВАЊЕ НА МИЛТА	**E3.1** - Комунална супраструктура	102	102	1	П	0,046	0,00046	3,10	
		1.1.17	ПОДСТАНИЦА ЗА СОБИРАЊЕ НА БИОГАС	**E3.1** - Комунална супраструктура	9	9	1	П	0,004	0,00004	3,10	
		1.1.18	ГОРИЛНИК	**E3.1** - Комунална супраструктура	16	16	1	П	0,007	0,00007	5,00	
		1.1.19	ТРАФОСТАНИЦА СО АГРЕГАТ	**E3.1** - Комунална супраструктура	57	57	1	П	0,026	0,00026	3,10	
				ВКУПНО:	8.424	8.424	1	/	3,8	0,04	/	7

УРБАНИСТИЧКИ ПРОЕКТ ВОН ОПФАТ НА УРБАНИСТИЧКИ ПЛАН ЗА МЕЃУРЕГИОНАЛНА ДЕПОНИЈА ЗА КОМУНАЛЕН ОТПАД - ЦЕНТРАЛНА ПОСТРОЈКА ЗА УПРАВУВАЊЕ СО ОТПАД ЛОЦИРАНА ВО ОПШТИНА СВЕТИ НИКОЛЕ, КО МЕЧКУЕВЦИ, ОПШТИНА СВЕТИ НИКОЛЕ, ТЕХ.БР. E0221

НУМЕРИЧКИ ПОКАЗАТЕЛИ НА НАМЕНСКИ ПОВРШИНИ ВО ГРАДЕЖНАТА ПАРЦЕЛА

НАМЕНА	ПОВРШИНА (м²)	(%)
СООБРАЌАЈНА ИНФРАСТРУКТУРА (коловоз, тротоари, колско-пешачка површина)	26.556	12
ДЕПОНИСКА ЌЕЛИЈА	49.689	22
БРАЗДИ ЗА КОМПОСТИРАЊЕ НА ЗЕЛЕН ОТПАД	1.520	1
ПРИЕМ / ДРОБЕЊЕ / ЗРЕВЊЕ / РАФИНИРАЊЕ НА ЗЕЛЕН ОТПАД	446	0
БРАЗДИ ЗА КОМПОСТИРАЊЕ НА ОТПАД	6.240	3
ПОВРШИНА ПОД ГРАДБА	8.424	4
НИСКО ЗАШТИТНО ЗЕЛЕНИЛО (Појас за заштита од пожар)	40.212	18
ЛИНИСКО ПЕРИМЕТАРСКО ЗЕЛЕНИЛО СО ДРВОРЕД (Ограничување на телото на депонијата од видно поле)	4.290	2
РЕЗЕРВИРАН ПРОСТОР НА ДЕПОНИЈАТА	85.829	38
Вкупно:	223.206	100

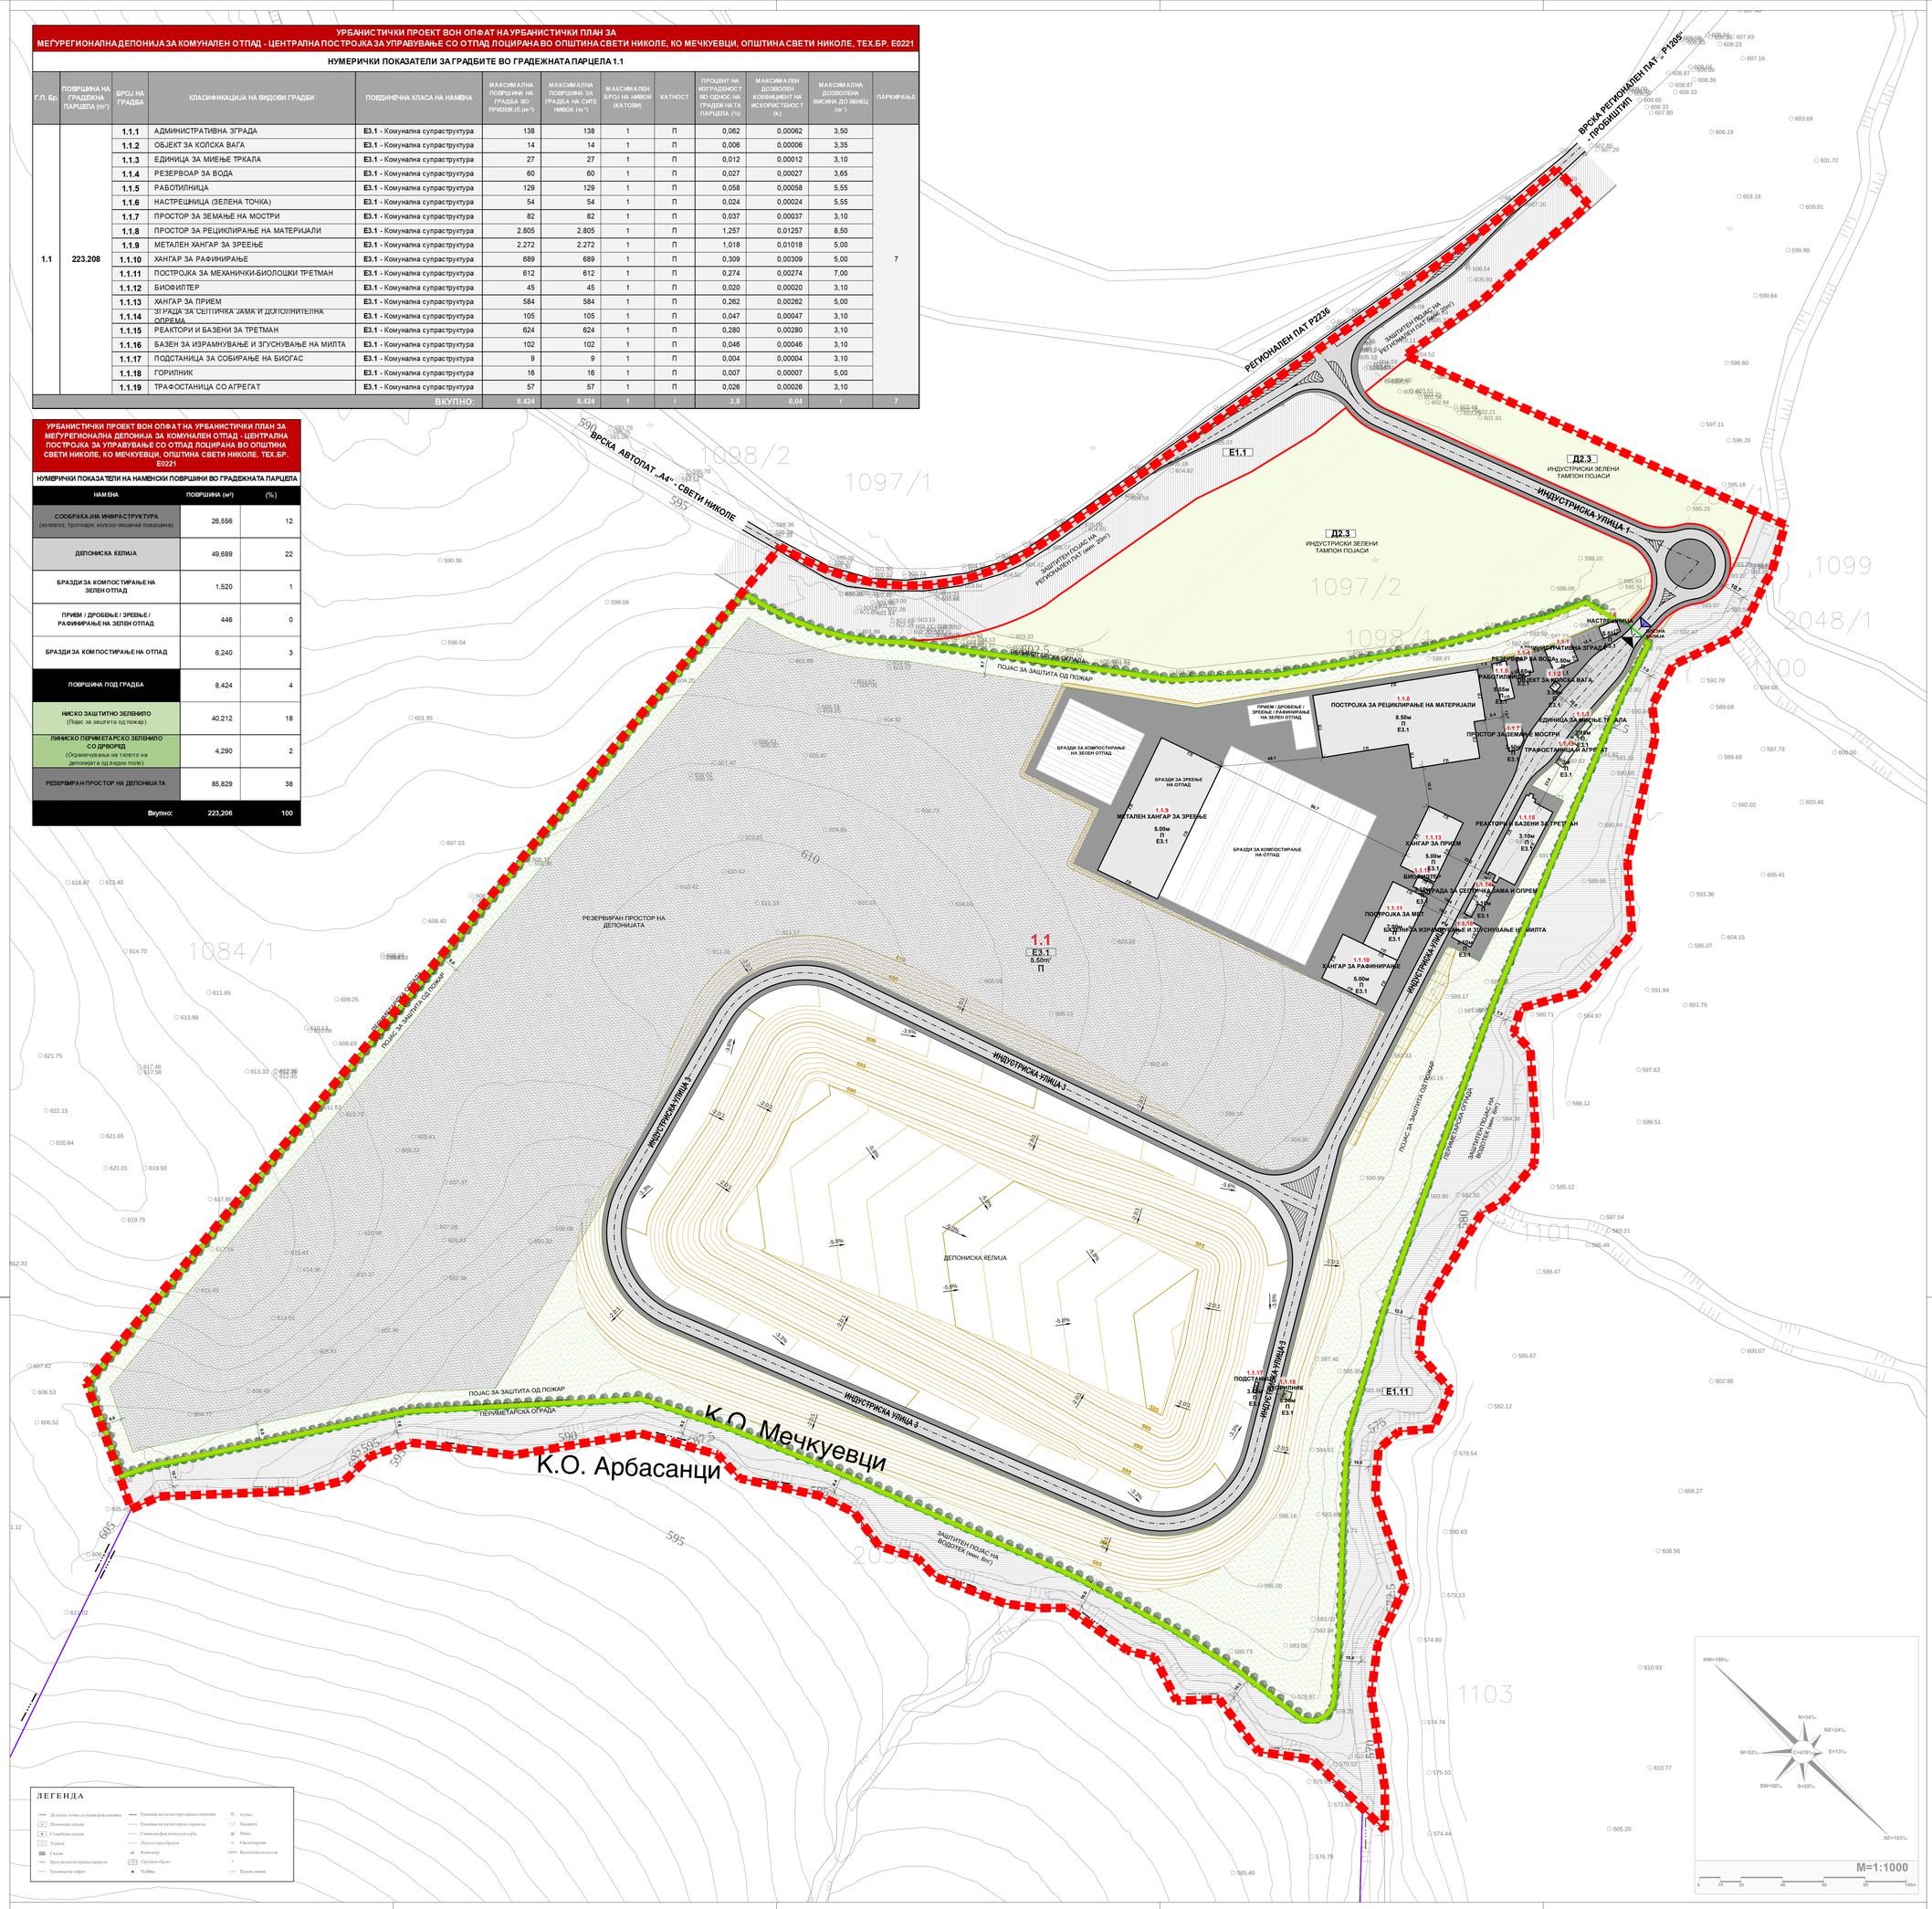

ЛЕГЕНДА:

- ГРАНИЦА НА ПРОЕКТЕН ОПФАТ П = 29,538 ха
- РЕГУЛАЦИСКА ЛИНИЈА
- ГРАНИЦА НА ГРАДЕЖНА ПАРЦЕЛА
- ГРАДЕЖНА ЛИНИЈА
- ВЛЕЗ / ИЗЛЕЗ (ПРАВЕЦ НА ДВИЖЕЊЕ)
- 1.01 НУМЕРАЦИЈА НА ГРАДЕЖНА ПАРЦЕЛА
- 1.1.5 НУМЕРАЦИЈА НА ГРАДБА ВО ГРАДЕЖНАТА ПАРЦЕЛА
- 3.5м' ВИСИНА НА ГРАДБА ДО ВЕНЕЦ
- П КАТНОСТ
- ВЛЕЗНА КАПИЈА
- ЗАШТИТНА ОГРАДА
- КАНАЛ ЗА ОДВЕДУВАЊЕ НА АТМОСФЕРСКИ ВОДИ
- 595 ИСКОП / НАСИП (ПЛАНИРАНИ ИЗОХИПСИ ЗА ДЕПОНИСКА ЌЕЛИЈА - h=1m')
- ПОВРШИНА НА КОЛОВОЗ
- ПОВРШИНА НА ТРОТОАР
- ТРОТОАР
- КОЛОВОЗ НА УЛИЦА / РЕГИОНАЛЕН ПАТ
- ОСОВИНА НА УЛИЦА / РЕГИОНАЛЕНА ПАТ
- ЗАШТИТЕН ПОЈАС НА РЕГИОНАЛЕН ПАТ (L = 20m')

КЛАСИ НА НАМЕНА:

ГРУПА НА КЛАСИ НА НАМЕНА

- **Е** ИНФРАСТРУКТУРИ
- **Д** ЗЕЛЕНИЛО, РЕКРЕАЦИЈА И МЕМОРИЈАЛНИ ПРОСТОРИ

КЛАСА НА НАМЕНА

- **Е1.1** СООБРАЌАЈНИ ПАТНИ ИНФРАСТРУКТУРИ СО ЗАШТИТЕН ПОЈАС
- **Е1.11** ИНФРАСТРУКТУРИ ЗА ОДВОДНУВАЊЕ НА ЗЕМЈОДЕЛСКИ ПОВРШИНИ - ОДВОДЕН КАНАЛ НА ПОВРЕМЕН ВОДОТЕК СО ЗАШТИТЕН ПОЈАС (min 8m')
- **Е3.1** РЕГИОНАЛНА ДЕПОНИЈА ЗА ОДЛАГАЊЕ НА НЕОПАСЕН ОТПАД
- **Д2.3** ИНДУСТРИСКИ ЗЕЛЕНИ ТАМПОН ПОЈАСИ

СОДРЖИНИ ПОД НАМЕНА Е3.1

- РЕЗЕРВИРАН ПРОСТОР НА ДЕПОНИЈАТА
- ЗОНА ЗА ЗАШТИТА ОД ПОЖАР (мин. 8m')
- ЛИНИСКО-ПЕРИМЕТАРСКО ЗЕЛЕНИЛО (мин. 2m')
- ДРВОРЕД ДОЛЖ ЛИНИСКОТО-ПЕРИМЕТАРСКО ЗЕЛЕНИЛО

ЛЕГЕНДА

- Детална точка со надморска висина
- Планини и згради
- Стамбени згради
- Тераса
- Скали
- Број на катастарска парцела
- Граница на опфат
- Граница на катастарска општина
- Граница на катастарска парцела
- Сопствена фактичка состојба
- Постојни објекти
- Канал/ер
- Сурлеен-објект
- Чешма
- Патот
- Нива
- Оранлиште
- Вештачки водотек
- Падот линии

Наслов на проектот:

УРБАНИСТИЧКИ ПРОЕКТ ВОН ОПФАТ НА УРБАНИСТИЧКИ ПЛАН ЗА ИЗГРАДБА НА „МЕЃУРЕГИОНАЛНА ДЕПОНИЈА ЗА КОМУНАЛЕН ОТПАД - ЦЕНТРАЛНА ПОСТРОЈКА ЗА УПРАВУВАЊЕ СО ОТПАД ЛОЦИРАНА ВО ОПШТИНА СВЕТИ НИКОЛЕ", КО МЕЧКУЕВЦИ, ОПШТИНА СВЕТИ НИКОЛЕ

УРБАНИСТИЧКИ ПРОЕКТ

Нарачател:

Република Северна Македонија
Министерство за транспорт и врски

Република Северна Македонија
Министерство за животна средина и просторно планирање

Донесувач на проектот: **ОПШТИНА СВЕТИ НИКОЛЕ**

Правно лице - носител на изработка на проектот: **Лиценца бр.0002**

АГЕНЦИЈА ЗА ПЛАНИРАЊЕ НА ПРОСТОРОТ
SPATIAL PLANNING AGENCY
ПЛОШТАД МАКЕДОНИЈА бр. 2 , 4 кат, 1000 - СКОПЈЕ тел/факс: +389(0)2 3227-244

Одговорно лице - Директор:
м-р. Андријана Андреева, дипл.инж.арх.

Раководител на Сектор за урбанистичко планирање:
м-р. Лупчјана Ставревски, дипл.инж.арх.

Работен тим:
Иван Арсовски, дипл.инж.арх.
Раководител на Урбанистички проект

Планери:
Петар Манев, дипл.инж.арх.
Емилија Темелковска, дипл.инж.арх.
Борјо Петковски, дипл.инж.арх.

Фази:
М-р Соња Георгиева داميновска, дипл.град.инж.
градежарство и комунална инфраструктура
Благој Јанков, дипл.ел.инж.
енергетика-индустрија и електронски комуникациска инфраструктура

Наслов на графичкиот прилог:
УРБАНИСТИЧКО РЕШЕНИЕ НА ГРАДЕЖНАТА ПАРЦЕЛА , ПАРТЕРОТ И ЗЕЛЕНИЛОТО

Фаза: УРБАНИСТИЧКИ ПРОЕКТ

Датум:	Технички број:	Размер:	Број на графичкиот прилог:
10.2022	F0221	1:1000	02

M=1:1000

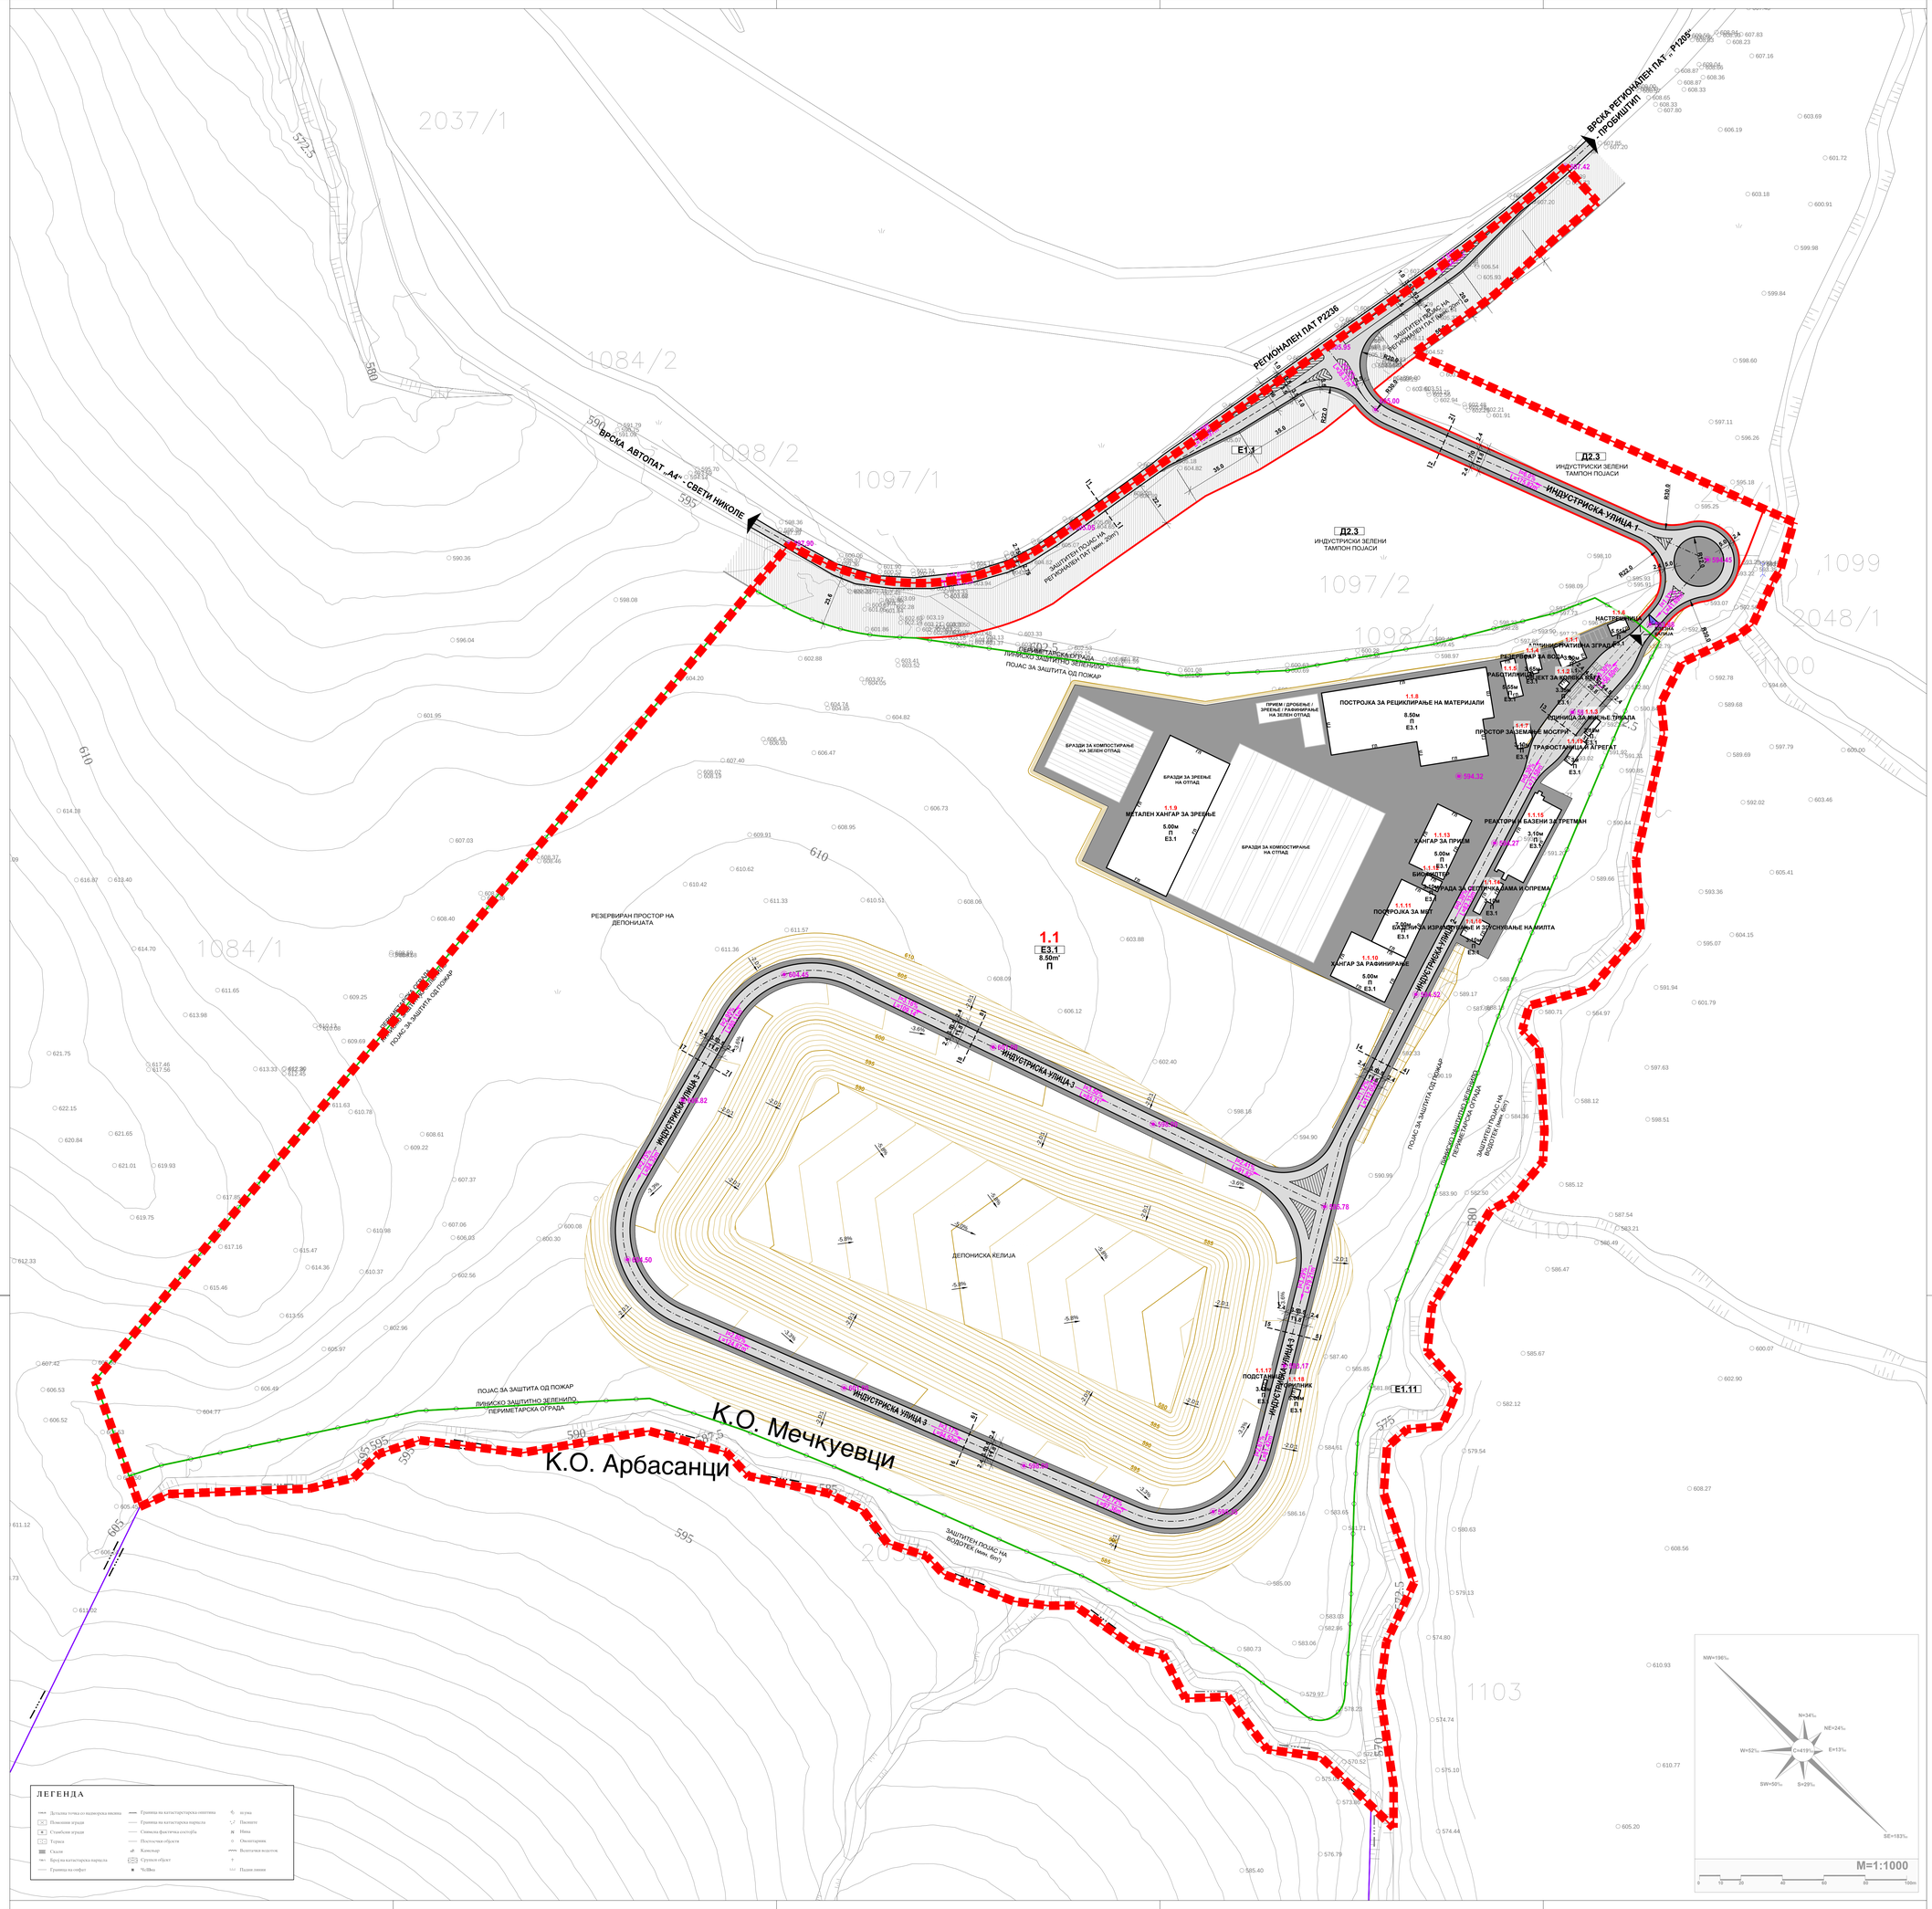

ЛЕГЕНДА:

- ГРАНИЦА НА ПРОЕКТЕН ОПФАТ П = 29,538 ха
- РЕГУЛАЦИСКА ЛИНИЈА
- ГРАНИЦА НА ГРАДЕЖНА ПАРЦЕЛА
- ГРАДЕЖНА ЛИНИЈА
- ВЛЕЗ / ИЗЛЕЗ (ПРАВЦИ НА ДВИЖЕЊЕ)
- 1.01 НУМЕРАЦИЈА НА ГРАДЕЖНА ПАРЦЕЛА
- 1.1.5 НУМЕРАЦИЈА НА ГРАДБА ВО ГРАДЕЖНАТА ПАРЦЕЛА
- 3.5м' ВИСИНА НА ГРАДБА ДО ВЕНЕЦ
- П КАТНОСТ
- ВЛЕЗНА КАПИЈА
- ЗАШТИТНА ОГРАДА
- КАНАЛ ЗА ОДВЕДУВАЊЕ НА АТМОСФЕРСКИ ВОДИ
- 595 ИСКОП / НАСИП (ПЛАНИРАНИ ИЗОХИПСИ ЗА ДЕПОНИСКА ЌЕЛИЈА - h=1m')

КЛАСИ НА НАМЕНА:

ГРУПА НА КЛАСИ НА НАМЕНА

- Е ИНФРАСТРУКТУРИ
- Д ЗЕЛЕНИЛО, РЕКРЕАЦИЈА И МЕМОРИЈАЛНИ ПРОСТОРИ

КЛАСА НА НАМЕНА

- Е1.1 СООБРАЌАЈНИ ПАТНИ ИНФРАСТРУКТУРИ СО ЗАШТИТЕН ПОЈАС
- Е1.11 ИНФРАСТРУКТУРИ ЗА ОДВОДНУВАЊЕ НА ЗЕМЈОДЕЛСКИ ПОВРШИНИ - ОДВОДЕН КАНАЛ НА ПОВРЕМЕН ВОДОТЕК СО ЗАШТИТЕН ПОЈАС (min 8m')
- Е3.1 РЕГИОНАЛНА ДЕПОНИЈА ЗА ОДЛАГАЊЕ НА НЕОПАСЕН ОТПАД
- Д2.3 ИНДУСТРИСКИ ЗЕЛЕНИ ТАМПОН ПОЈАСИ

СООБРАЌАЈНА ИНФРАСТРУКТУРА:

ЕЛЕМЕНТИ НА УЛИЧНА И ПАТНА МРЕЖА

- ПОВРШИНА НА КОЛОВОЗ
- ПОВРШИНА НА ТРОТОАР
- ТРОТОАР
- КОЛОВОЗ НА УЛИЦА / РЕГИОНАЛЕН ПАТ
- ОСОВИНА НА УЛИЦА / РЕГИОНАЛЕНА ПАТ
- ЗАШТИТЕН ПОЈАС НА РЕГИОНАЛЕН ПАТ (L = 20m')
- 18.00 / 17.50 ПОДОЛЖЕН НИВЕЛМАН
- 561.12 НИВЕЛЕТСКИ КОТИ
- L ПОПРЕЧЕН ПРЕСЕК НА УЛИЦА / ПАТ

РЕГИОНАЛЕН ПАТ P2236 (ПОСТОЕН)
ПРЕСЕК 1-1

M=1:100

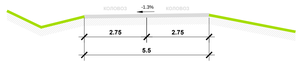

НОВОПЛАНИРАНА ИНДУСТРИСКА УЛИЦА "1"
(ВОН ГП)
ПРЕСЕК 2-2

M=1:100

НОВОПЛАНИРАНА ИНДУСТРИСКА УЛИЦА "2"
(ВО ГП)
ПРЕСЕК 3-3

M=1:200

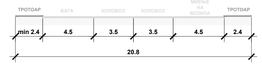

НОВОПЛАНИРАНА ИНДУСТРИСКА УЛИЦА "2", "3"
(ВО ГП)
ПРЕСЕК 4-4; 5-5; 6-6; 7-7; 8-8

M=1:100

НУМЕРИЧКИ ПОКАЗАТЕЛИ ЗА СООБРАЌАЈНА ИНФРАСТРУКТУРА

*** Патна мрежа**

Постојниот сообраќаен профил на регионален патен правец P2236 и неговите елементи е со следната структура:

Пресек 1-1
коловоз ..... 2 x 2.75 = 5.50m'
вкупно : 5.50m'

Вкупна должина на патната мрежа во проектниот опфат изнесува:
- Регионален пат P1204 ..... L =442m'

*** Улична мрежа**

Планираниот сообраќаен профил на новопланираните индустриски улици „1" и „3" и нивните елементи е со следната структура:

Пресек 2-2; 5-5; 6-6; 7-7; 8-8;
коловоз ..... 2 x 3.50 = 7.00m'
тротоари ..... 2 x 2.40 = 4.80m'
вкупно : 11.80m'

Вкупна должина на новопланираните индустриски улици „1" и „3" во проектниот опфат изнесува:
- новопланирани индустриски улици „1" и „3" ..... L =1165m'

Планираниот сообраќаен профил на новопланираната индустриска улица „2" и нејзините елементи е со следната структура:

Пресек 3-3 (Профил 1)
коловоз ..... (2 x 3.50) + (2 x 4.50) = 16.00m'
тротоари ..... 2 x 3.40 = 11.60 m'
вкупно : 27.60m'

Пресек 4-4 (Профил 2)
коловоз ..... 2 x 3.50 = 7.00m'
тротоари ..... 2 x 2.40 = 4.80m'
вкупно : 11.80m'

Вкупна должина на новопланираната индустриска улица „2" во проектниот опфат изнесува:
- новопланирана индустриска улица „2" ..... L =325m'

Вкупна должина на новопланираната индустриска улична мрежа во планскиот опфат изнесува :
- Новопланирана индустриска улица „1" должината изнесува ..... L =256m'
- Новопланирана индустриска улица „2" должината изнесува ..... L =325m'
- Новопланирана индустриска улица „3" должината изнесува ..... L =926m'
Вкупно: L =1509m'

*** Вкупно планирана патна и улична мрежа во планскиот опфат изнесува L =1951m'**

ЛЕГЕНДА

- Детална точка со надморска висина
- Плоснини згради
- Стамбени згради
- Торлеа
- Скали
- Број на катастарска парцела
- Граница на опфат
- Граница на катастарска општина
- Граница на катастарска парцела
- Споменик-фактичка состојба
- Подземни објекти
- Канал
- Јавен објект
- Чешма
- Пасните
- Нива
- Овоштарник
- Водотек
- Падни линии

Наслов на проектот:

УРБАНИСТИЧКИ ПРОЕКТ ВОН ОПФАТ НА УРБАНИСТИЧКИ ПЛАН ЗА ИЗГРАДБА НА „МЕЃУРЕГИОНАЛНА ДЕПОНИЈА ЗА КОМУНАЛЕН ОТПАД - ЦЕНТРАЛНА ПОСТРОЈКА ЗА УПРАВУВАЊЕ ОО ОТПАД ЛОЦИРАНА ВО ОПШТИНА СВЕТИ НИКОЛЕ", КО МЕЧКУЕВЦИ, ОПШТИНА СВЕТИ НИКОЛЕ

УРБАНИСТИЧКИ ПРОЕКТ

Нарачател:

Република Северна Македонија
Министерство за транспорт и врски

Република Северна Македонија
Министерство за животна средина и просторно планирање

Донесувач на проектот: **ОПШТИНА СВЕТИ НИКОЛЕ**

Правно лице - носител на изработка на проектот: Лиценца бр.0002

АГЕНЦИЈА ЗА ПЛАНИРАЊЕ НА ПРОСТОРОТ
SPATIAL PLANNING AGENCY
ПЛОШТАД МАКЕДОНИЈА бр. 2, 4 кат, 1000 - СКОПЈЕ тел/факс: +389(0)2 3227-244

Одговорно лице - Директор:	Раководител на Сектор за урбанистичко планирање:
м-р. Андријана Андреева, дипл.инж.арх.	м-р. Лутрија Ставревски, дипл.инж.арх.

Работен тим:	Планери:
Иван Арсовски, дипл.инж.арх. Раководител на Урбанистички проект	Петар Манев, дипл.инж.арх. Елена Темелковска, дипл.инж.арх. Борис Петковски, дипл.инж.арх.
Фази: М-р Соња Георгиева Дојчинска, дипл.град.инж. (водоводна и канализациска инфраструктура) Благој Јанков, дипл.инж.ел. (електро-енергетска и електронска комуникациска инфраструктура)	

Наслов на графичкиот прилог: **УРБАНИСТИЧКО РЕШЕНИЕ НА ВНАТРЕШЕН И СТАЦИОНАРЕН СООБРАЌАЈ И НИВЕЛМАНСКО РЕШЕНИЕ**

Фаза: **УРБАНИСТИЧКИ ПРОЕКТ**

Датум:	Технички број:	Размер:	Број на графичкиот прилог:
10.2022	F0221	1:1000	03

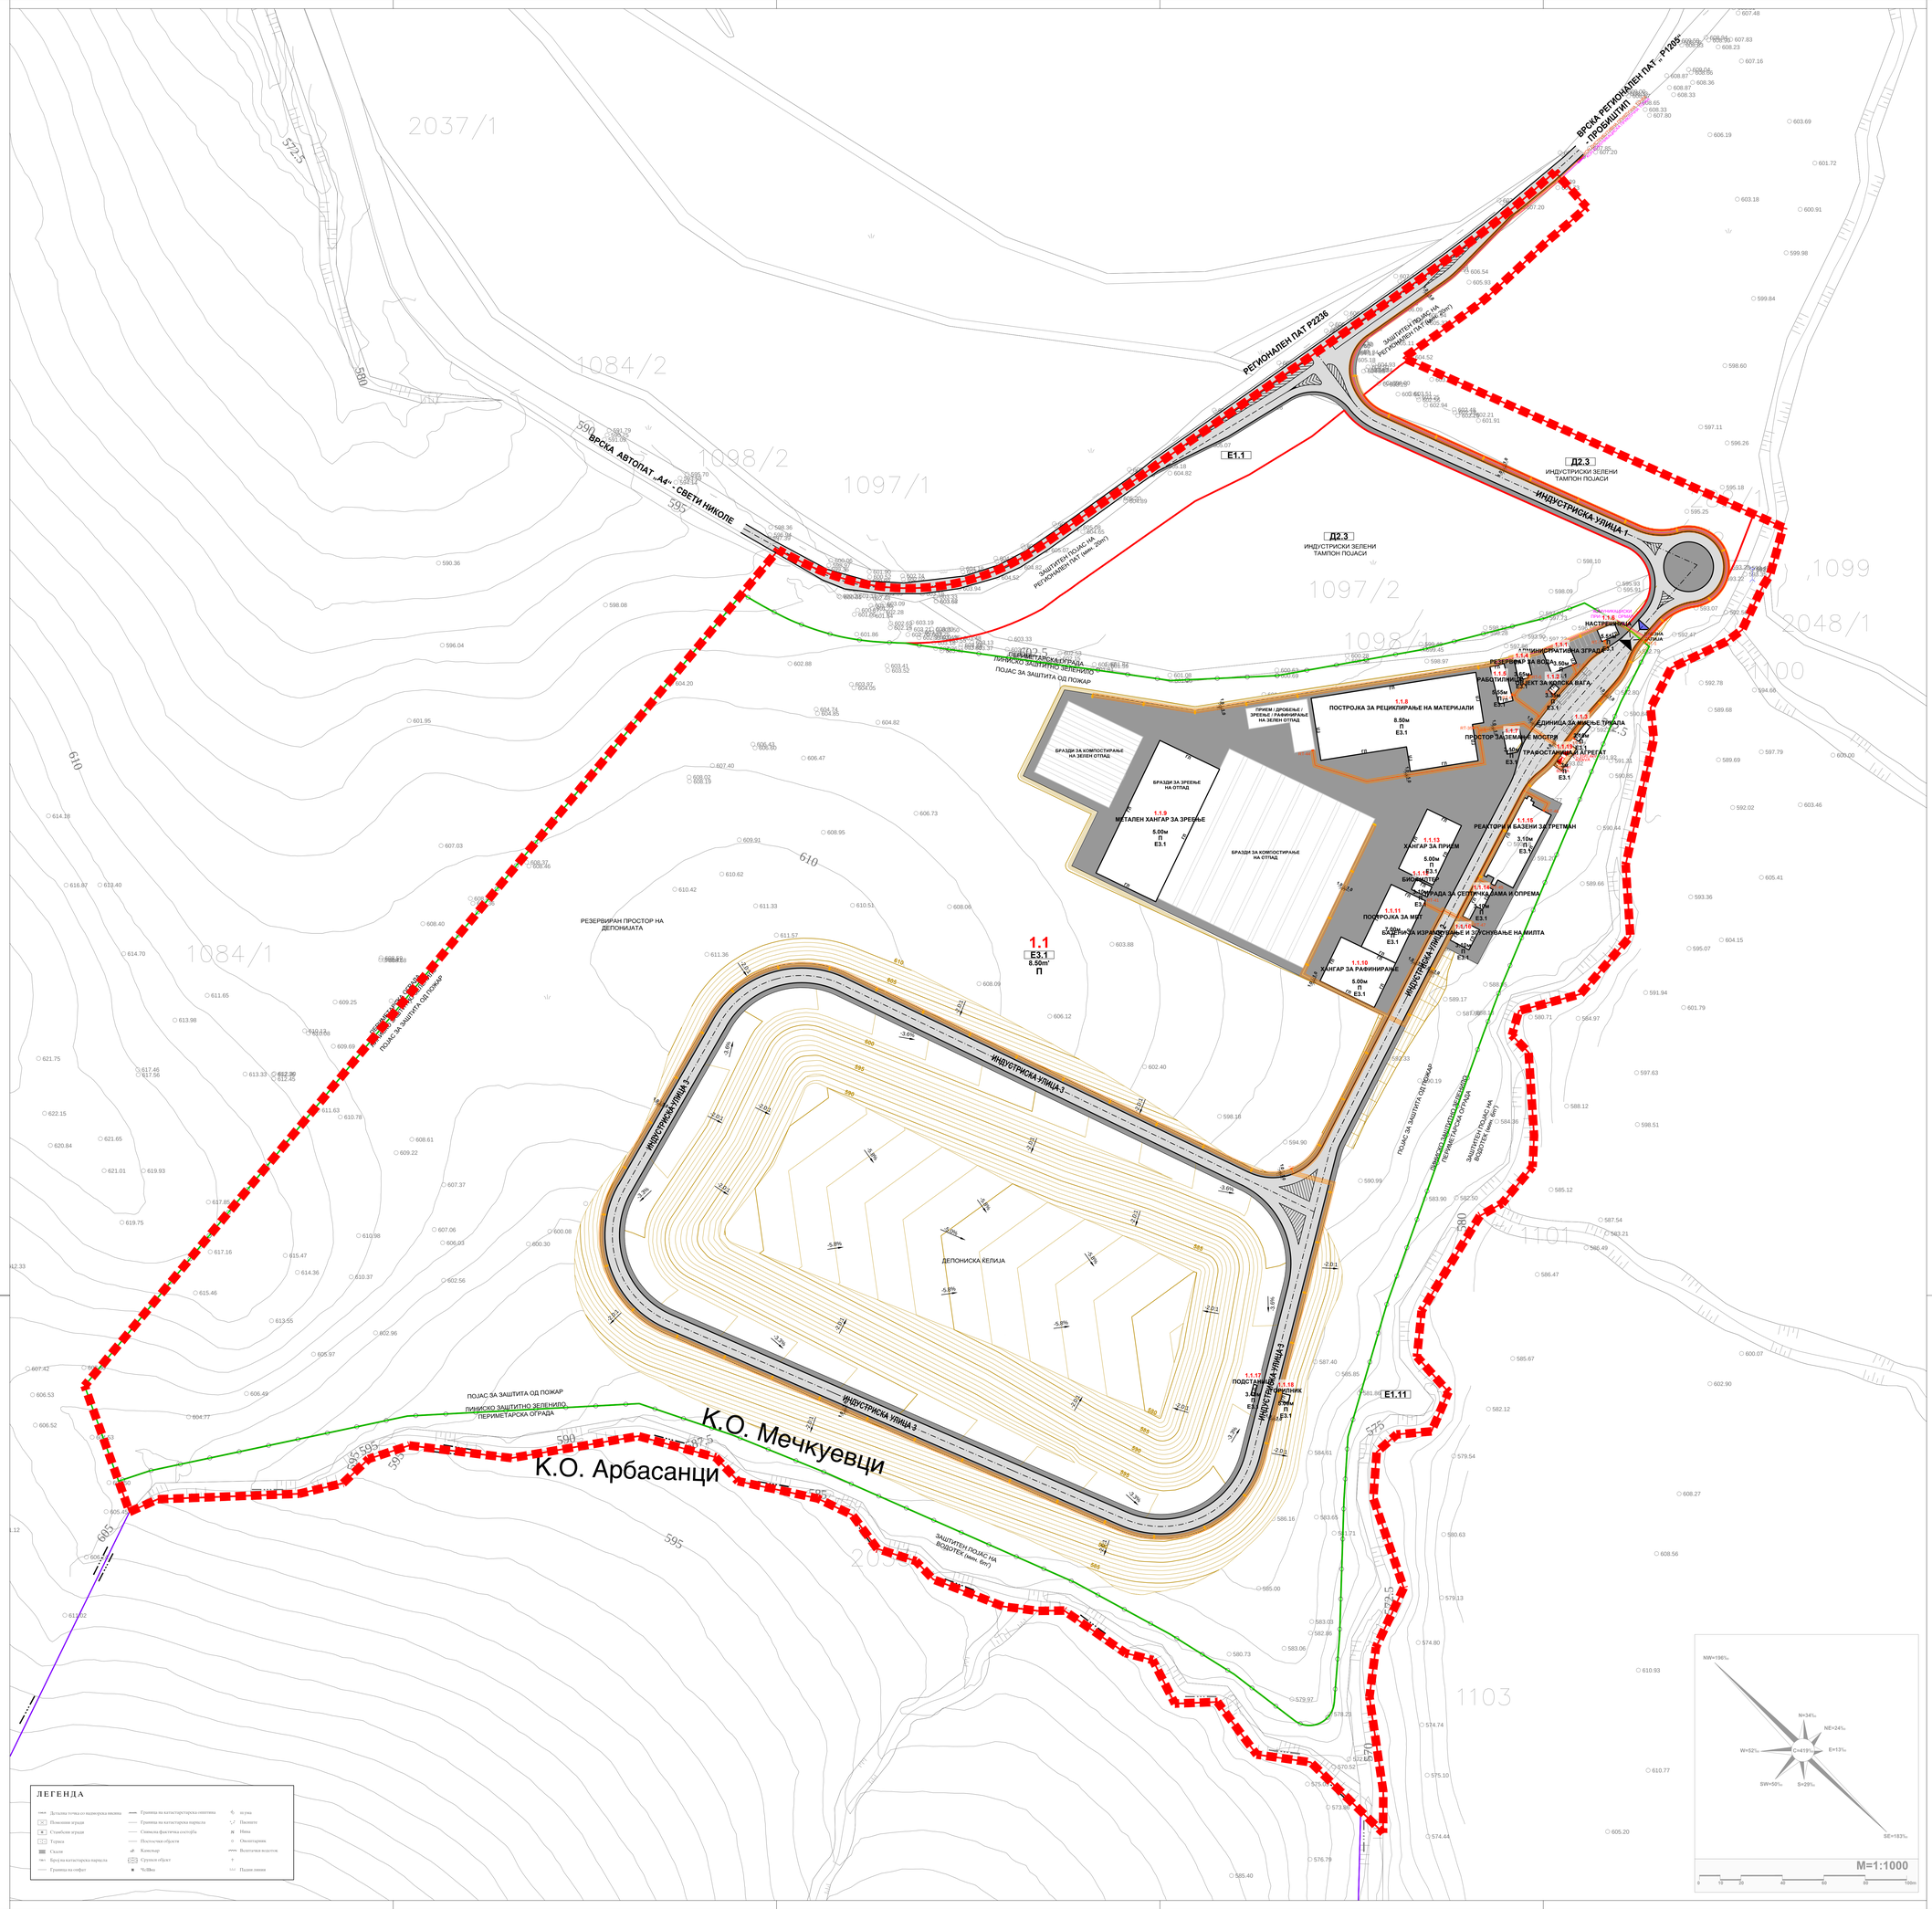

ЛЕГЕНДА:

- ГРАНИЦА НА ПРОЕКТЕН ОПФАТ П = 29,538 ха
- РЕГУЛАЦИСКА ЛИНИЈА
- ГРАНИЦА НА ГРАДЕЖНА ПАРЦЕЛА
- ГРАДЕЖНА ЛИНИЈА
- ВЛЕЗ / ИЗЛЕЗ (ПРАВЦИ НА ДВИЖЕЊЕ)
- 1.01 НУМЕРАЦИЈА НА ГРАДЕЖНА ПАРЦЕЛА
- 1.1.5 НУМЕРАЦИЈА НА ГРАДБА ВО ГРАДЕЖНАТА ПАРЦЕЛА
- 3.5м' ВИСИНА НА ГРАДБА ДО ВЕНЕЦ
- П КАТНОСТ
- ВЛЕЗНА КАПИЈА
- ЗАШТИТНА ОГРАДА
- КАНАЛ ЗА ОДВЕДУВАЊЕ НА АТМОСФЕРСКИ ВОДИ
- 595 ИСКОП / НАСИП (ПЛАНИРАНИ ИЗОХИПСИ ЗА ДЕПОНИСКА ЕЛИЈА - h=1m')
- ПОВРШИНА НА КОЛОВОЗ
- ПОВРШИНА НА ТРОТОАР
- ТРОТОАР
- КОЛОВОЗ НА УЛИЦА / РЕГИОНАЛЕН ПАТ
- ОСОВИНА НА УЛИЦА / РЕГИОНАЛНЕА ПАТ

КЛАСИ НА НАМЕНА:

ГРУПА НА КЛАСИ НА НАМЕНА

- Е ИНФРАСТРУКТУРИ
- Д ЗЕЛЕНИЛО, РЕКРЕАЦИЈА И МЕМОРИЈАЛНИ ПРОСТОРИ

КЛАСА НА НАМЕНА

- Е1.1 СООБРАЌАЈНИ ПАТНИ ИНФРАСТРУКТУРИ СО ЗАШТИТЕН ПОЈАС
- Е1.11 ИНФРАСТРУКТУРИ ЗА ОДВОДНУВАЊЕ НА ЗЕМЈОДЕЛСКИ ПОВРШИНИ - ОДВОДЕН КАНАЛ НА ПОВРЕМЕН ВОДОТЕК СО ЗАШТИТЕН ПОЈАС (min 8m')
- Е3.1 РЕГИОНАЛНА ДЕПОНИЈА ЗА ОДЛАГАЊЕ НА НЕОПАСЕН ОТПАД
- Д2.3 ИНДУСТРИСКИ ЗЕЛЕНИ ТАМПОН ПОЈАСИ

ЕНЕРГЕТСКА И КОМУНИКАЦИСКА ИНФРАСТРУКТУРА:

ЕЛЕКТРО-ЕНЕРГЕТСКА ИНФРАСТРУКТУРА

- ПРИКЛУЧЕН ЕЛЕКТРОКАБЕЛ 10kV
- ЕЛЕКТРОКАБЕЛ 0,4kV
- ЕЛЕКТРОКАБЕЛ 0,4kV ЗА ЈАВНО ОСВЕТЛУВАЊЕ
- ЕЛЕКТРОКАБЕЛ 0,4kV ЗА АГРЕГАТ
- ЗАШТИТЕН ПОЈАС ЗА ЕЛЕКТРОКАБЕЛИ ДО 20kV (2m')
- RT-2 РАЗВОДНА ТАБЛА
- ТРАФОСТАНИЦА TC10/0,4kV (400kVA)
- АГРЕГАТ (60kVA)
- СВЕТИЛКИ ЗА НАДВОРЕШНО ОСВЕТЛУВАЊЕ

ЕЛЕКТРОНСКО-КОМУНИКАЦИСКА ИНФРАСТРУКТУРА

- ЕЛЕКТРОНСКО-КОМУНИКАЦИСКИ КАБЕЛ
- ПРИКЛУЧЕН ЕЛЕКТРОНСКО-КОМУНИКАЦИСКИ ОРМАР

НУМЕРИЧКИ ПОКАЗАТЕЛИ ЗА ЕЛЕКТРОЕНЕРГЕТСКА ИНФРАСТРУКТУРАТА

*** Надземни и подземни инфраструктурни градби и водови:**

- 1 (една) дистрибутивна трафостаница 10/0,4kV; 400kVA
- 1 (еден) електричен агрегат 0,4kV; 60kVA
- приклучен електрокабел 10kV во должина од 479m'
- 14 разводни табли
- електрокабли 0,4kV (мрежа) во вкупна должина од 630m'
- електрокабли 0,4kV (агрегат) во вкупна должина од 10m'

НУМЕРИЧКИ ПОКАЗАТЕЛИ ЗА ЕЛЕКТРОНСКО-КОМУНИКАЦИСКА ИНФРАСТРУКТУРА

*** Надземни и подземни инфраструктурни градби и водови:**

- 1 приклучен електронско-комуникациски ормар
- електронско-комуникациски кабли во должина од 493m'

НУМЕРИЧКИ ПОКАЗАТЕЛИ ЗА ЈАВНО ОСВЕТЛУВАЊЕ

*** Надземни и подземни инфраструктурни градби и водови:**

- 61 метални столбови (8-10m) со светилки за јавно осветлување
- 12 метални столбови (4-6m) со светилки за јавно осветлување
- подземни 0,4kV електрокабли во должина од 1970m'

Наслов на проектот:

УРБАНИСТИЧКИ ПРОЕКТ ВОН ОПФАТ НА УРБАНИСТИЧКИ ПЛАН ЗА ИЗГРАДБА НА „МЕГУРЕГИОНАЛНА ДЕПОНИЈА ЗА КОМУНАЛЕН ОТПАД - ЦЕНТРАЛНА ПОСТРОЈКА ЗА УПРАВУВАЊЕ СО ОТПАД ЛОЦИРАНА ВО ОПШТИНА СВЕТИ НИКОЛЕ", КО МЕЧКУЕВЦИ, ОПШТИНА СВЕТИ НИКОЛЕ

УРБАНИСТИЧКИ ПРОЕКТ

Нарачател:

Република Северна Македонија
Министерство за транспорт и врски

Република Северна Македонија
Министерство за животна средина и просторно планирање

Донесувач на проектот: **ОПШТИНА СВЕТИ НИКОЛЕ**

Правно лице - носител на изработка на проектот: Лиценца бр.0002

АГЕНЦИЈА ЗА ПЛАНИРАЊЕ НА ПРОСТОРОТ
SPATIAL PLANNING AGENCY

ПЛОШТАД МАКЕДОНИЈА бр. 2, 4 кат, 1000 - СКОПЈЕ телефакс: +389(0)2 3227-244

Одговорно лице - Директор:	Раководител на Сектор за урбанистичко планирање:
м-р. Андријана Андреева, дипл.инж.арх.	м-р. Јулијана Ставревски, дипл.инж.арх.

Работен тим:	Планери:
Иван Арсовски, дипл.инж.арх. Раководител на Урбанистички проект	Ратко Мојне, дипл.инж.арх. Виолета Тенчовска, дипл.инж.арх. Борче Петковски, дипл.инж.арх.

Фази:

Ѓорѓина Георгиева Дојчинска, дипл.град.инж.
(вкупна и канализациска инфраструктура)

Благој Јанков, дипл.ел.инж.
(електро-енергетска и електронско-комуникациска инфраструктура)

Наслов на графичкиот прилог:

УРБАНИСТИЧКО РЕШЕНИЕ НА ЕЛЕКТРО-ЕНЕРГЕТСКА И ЕЛЕКТРОНСКО-КОМУНИКАЦИСКА МРЕЖА

Фаза: **УРБАНИСТИЧКИ ПРОЕКТ**

Датум:	Техничен број:	Размер:	Број на графичкиот прилог:
10.2022	F0221	1:1000	04

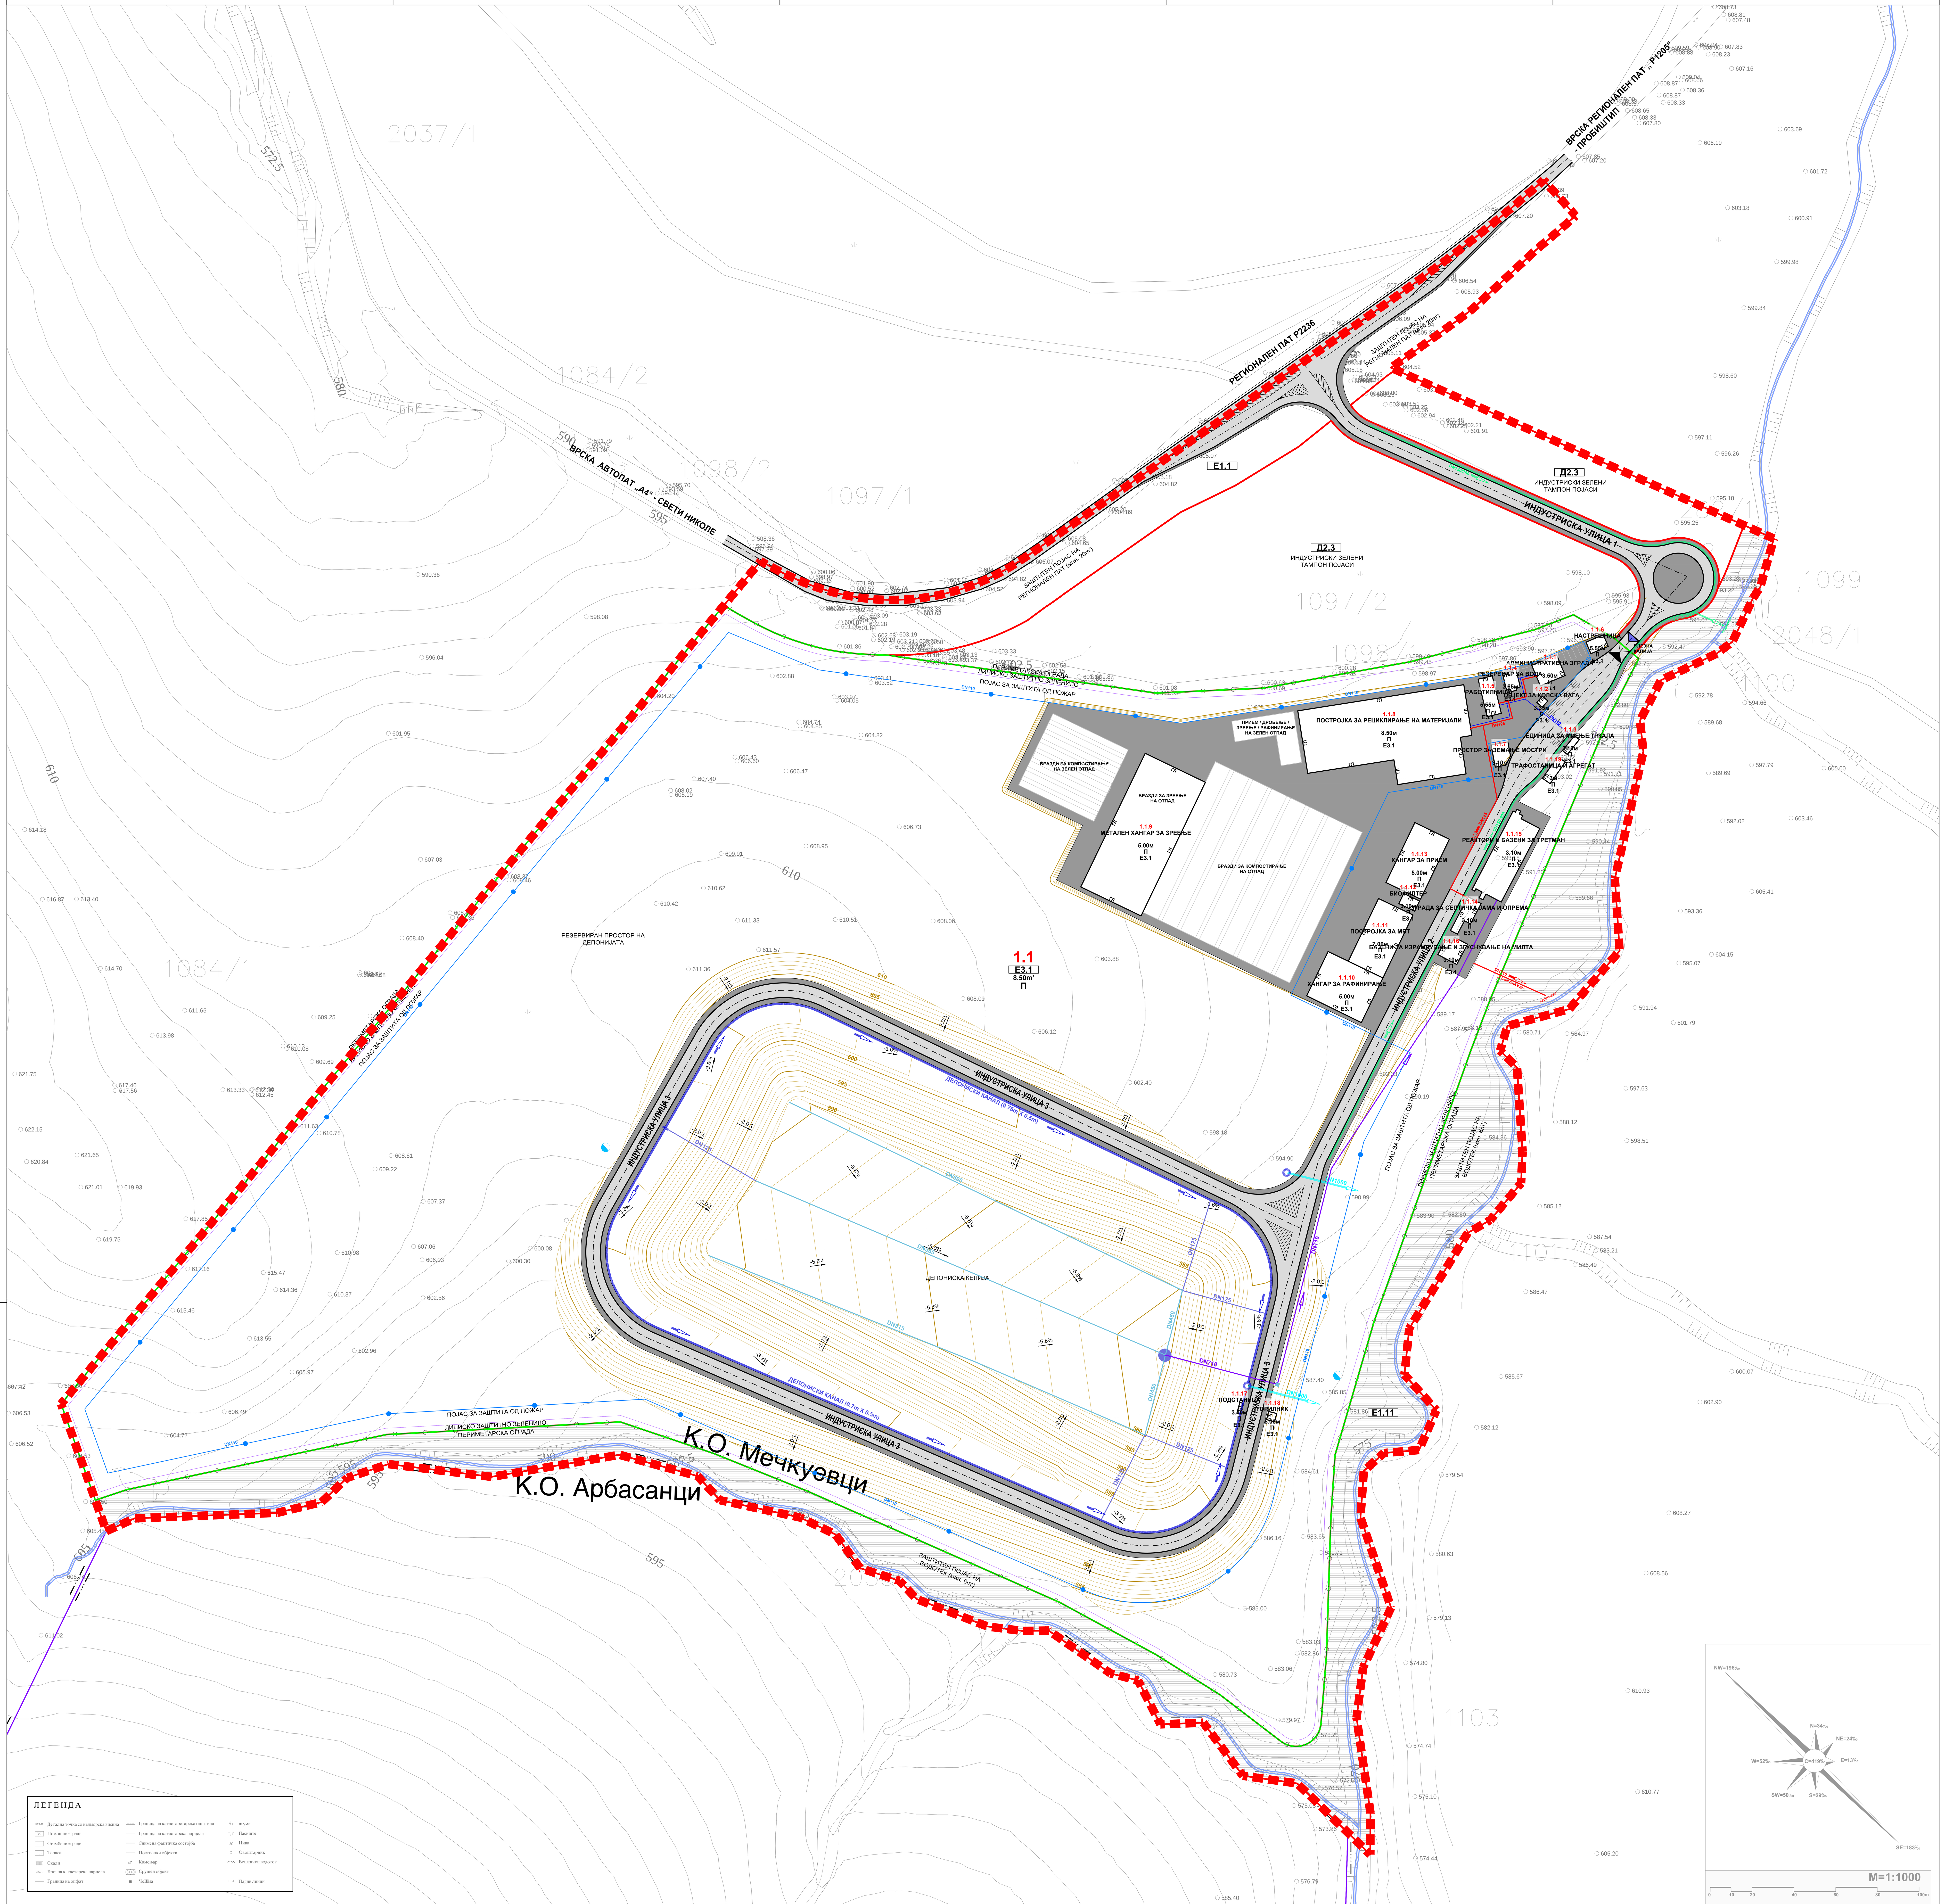

ЛЕГЕНДА:

- ГРАНИЦА НА ПРОЕКТЕН ОПФАТ П = 29,538 ха
- РЛ РЕГУЛАЦИСКА ЛИНИЈА
- ГГП ГРАНИЦА НА ГРАДЕЖНА ПАРЦЕЛА
- ГЛ ГРАДЕЖНА ЛИНИЈА
- ВЛЕЗ / ИЗЛЕЗ (ПРАВЦИ НА ДВИЖЕЊЕ)
- 1.01 НУМЕРАЦИЈА НА ГРАДЕЖНА ПАРЦЕЛА
- 1.1.5 НУМЕРАЦИЈА НА ГРАДБА ВО ГРАДЕЖНАТА ПАРЦЕЛА
- 3.5м' ВИСИНА НА ГРАДБА ДО ВЕНЕЦ
- П КАТНОСТ
- ВЛЕЗНА КАПИЈА
- ЗАШТИТНА ОГРАДА
- КАНАЛ ЗА ОДВЕДУВАЊЕ НА АТМОСФЕРСКИ ВОДИ
- 595 ИСКОП / НАСИП (ПЛАНИРАНИ ИЗОХИПСИ ЗА ДЕПОНИСКА ЌЕЛИЈА - h=1m')
- ПОВРШИНА НА КОЛОВОЗ
- ПОВРШИНА НА ТРОТОАР
- ТРОТОАР
- КОЛОВОЗ НА УЛИЦА / РЕГИОНАЛЕН ПАТ
- ОСОВИНА НА УЛИЦА / РЕГИОНАЛЕНА ПАТ

КЛАСИ НА НАМЕНА:

ГРУПА НА КЛАСИ НА НАМЕНА

- Е ИНФРАСТРУКТУРИ
- Д ЗЕЛЕНИЛО, РЕКРЕАЦИЈА И МЕМОРИЈАЛНИ ПРОСТОРИ

КЛАСА НА НАМЕНА

- Е1.1 СООБРАЌАЈНИ ПАТНИ ИНФРАСТРУКТУРИ СО ЗАШТИТЕН ПОЈАС
- Е1.11 ИНФРАСТРУКТУРИ ЗА ОДВОДНУВАЊЕ НА ЗЕМЈОДЕЛСКИ ПОВРШИНИ - ОДВОДЕН КАНАЛ НА ПОВРЕМЕН ВОДОТЕК СО ЗАШТИТЕН ПОЈАС (min 8m')
- Е3.1 РЕГИОНАЛНА ДЕПОНИЈА ЗА ОДЛАГАЊЕ НА НЕОПАСЕН ОТПАД
- Д2.3 ИНДУСТРИСКИ ЗЕЛЕНИ ТАМПОН ПОЈАСИ

ВОДОВОДНА И КАНАЛИЗАЦИСКА ИНФРАСТРУКТУРА:

ВОДОВОДНА ИНФРАСТРУКТУРА

- DN110 ВОДОВОДНА МРЕЖА ЗА САНИТАРНА ВОДА
- DN110 ВОДОВОДНА МРЕЖА ЗА ПРОТИВПОЖАРНА ЗАШТИТА
- ХИДРАНТ ЗА ППЗ
- ВОДОВОДНА МРЕЖА ЗА ПОЛЕВАЊЕ И МИЕЊЕ Ф80

КАНАЛИЗАЦИОНА ИНФРАСТРУКТУРА

- DN125 ФЕКАЛНА КАНАЛИЗАЦИОНА МРЕЖА
- DN150/200 АТМОСФЕРСКА КАНАЛИЗАЦИОНА ИНФРАСТРУКТУРА

ЗАШТИТА ОД ПОПЛАВИ

- ДЕПОНИСКИ АРМИРАНО БЕТОНСКИ КАНАЛ (b=0.75m x h=0.5m)
- БЕТОНСКА ШАХТА
- ПРОПУСТ (БЕТОНСКА ЦЕВКА DN1000)

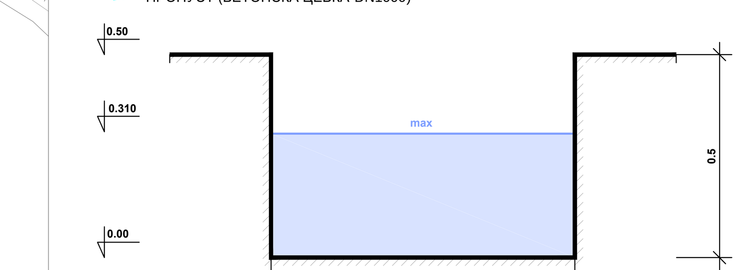

Попречен профил на депониски канал за одведување на површински води b=0.75 x h=0.5

ОДВЕДУВАЊЕ НА ПОВРЕМЕНИ ВИСОКИ ПОВРШИНСКИ ВОДИ - ОД ХИДРОЛОШКА СТУДИЈА

- КАНАЛ ЗА ОДВЕДУВАЊЕ НА ПОВРШИНСКИТЕ ВОДИ (b=0.5m x h=0.5m)

Попречен профил на канал за одведување на површински води - согласно хидролошки и хидраулички пресметки од Хидролошка студија, за 1 (едно) часовни и 24 (дваесет и четири) часов ен интензитет на врнежи со веројатност на појава , од 100 (сто) годишни и 1000 (илјада) годишни води

УПРАВУВАЊЕ СО ИСЦЕДОКОТ

- DN315 ЦЕВКА ЗА СОБИРАЊЕ НА ИСЦЕДОК HDPE, ПЕРФОРИРАНА DN315
- DN355 ЦЕВКА ЗА СОБИРАЊЕ НА ИСЦЕДОК HDPE, ПЕРФОРИРАНА DN335
- DN450 ЦЕВКА ЗА СОБИРАЊЕ НА ИСЦЕДОК HDPE, ПЕРФОРИРАНА DN450
- DN500 ЦЕВКА ЗА СОБИРАЊЕ НА ИСЦЕДОК HDPE, ПЕРФОРИРАНА DN500
- DN125 ЦЕВКА ЗА ИСПУШТАЊЕ HDPE, НЕПЕРФОРИРАНА DN125
- DN710 ЗАШТИТНА ЦЕВКА НА ПУМПА ЗА ИСЦЕДОК HDPE, НЕПЕРФОРИРАНА DN710
- ШАХТА ЗА СИСТЕМ ЗА СОБИРАЊЕ НА ИСЦЕДОК, БЕТОНСКА ПРЕФАБРИКУВАНА DN1800
- ПОЗИЦИЈА НА КРАН ЗА ИСПУМПУВАЊЕ НА ИСЦЕДОК
- ДУПНАТИНА ЗА МОНИТОРИНГ НА ПОДЗЕМНИТЕ ВОДИ

Нумерички показатели за водоснабдување и одведување отпадни води

Мрежа за водоснабдување:

- бунари (локацијата ќе биде дефинирана врз основа на хидрогеолошки истражни и пробно експлоатациони работи)
- 1 (еден) резервоар за санитарна вода и за противпожарна заштита
- примарна водоснабдителна мрежа за санитарна вода
- * DN 110 должина 90 м.
- примарна водоснабдителна мрежа за противпожарна заштита
  * DN 110 должина 2085 м.
  * 27 (дваесет и седум) хидранти
- примарна водоснабдителна мрежа за техничка вода (полевање на зеленило):
  * Ф 80 должина 2130 м.

Одведување на отпадни води:

- фекална канализација:
  * 1 (една) пречистителна станица за отпадни води (градби 1.1.14 и 1.1.15)
  * DN 125 должина 170 м.
  * DN 710 должина 40 м.
- атмосферска канализација
  * DN 150/200 должина 540 м

Заштита од поплави

Во градежната парцела:

- депониски армирано-бетонски канал (b=0.75m x h=0.5m) должина 875м
- 2 (две) бетонски шахти
- 2 (две) бетонски цевки-пропусти DN1000 должина 60м

Одведување на повремени високи површински води – од хидролошка студија:

Вон градежна парцела:

- Канал за одведување на површинските води од повремени водотеци (b=0.75m x h=0.5m) должина 1420м

Управување со исцедокот

- цевка за собирање на исцедок HDPE, перфорирана DN315 должина 225м
- цевка за собирање на исцедок HDPE, перфорирана DN335 должина 215м
- цевка за собирање на исцедок HDPE, перфорирана DN450 должина 72м
- цевка за собирање на исцедок HDPE, перфорирана DN500 должина 210м
- цевка за испуштање HDPE, неперфорирана DN125 должина 225м
- заштитна цевка на пумпа за исцедок HDPE, перфорирана DN710 должина 315м
- 1 (една) шахта за систем за собирање на исцедок, бетонска префабрикувана DN1800
- 1 (еден) кран за испумпување на исцедок
- 2 (две) дупнатини за мониториг на подземните води

Наслов на проектот:

УРБАНИСТИЧКИ ПРОЕКТ ВОН ОПФАТ НА УРБАНИСТИЧКИ ПЛАН ЗА ИЗГРАДБА НА „МЕЃУРЕГИОНАЛНА ДЕПОНИЈА ЗА КОМУНАЛЕН ОТПАД - ЦЕНТРАЛНА ПОСТРОЈКА ЗА УПРАВУВАЊЕ СО ОТПАД ЛОЦИРАНА ВО ОПШТИНА СВЕТИ НИКОЛЕ", КО МЕЧКУЕВЦИ, ОПШТИНА СВЕТИ НИКОЛЕ

УРБАНИСТИЧКИ ПРОЕКТ

Нарачател:

Република Северна Македонија Министерство за транспорт и врски

Република Северна Македонија Министерство за животна средина и просторно планирање

Донесувач на проектот: **ОПШТИНА СВЕТИ НИКОЛЕ**

Правно лице - носител на изработка на проектот: Лиценца бр.0002

АГЕНЦИЈА ЗА ПЛАНИРАЊЕ НА ПРОСТОРОТ
SPATIAL PLANNING AGENCY
ПЛОШТАД МАКЕДОНИЈА бр. 2 , 4 кат, 1000 - СКОПЈЕ тел/факс: +389(0)2 3227-244

Одговорно лице - Директор: м-р. Андријана Андреева, дипл.инж.арх.

Раководител на Сектор за урбанистичко планирање: м-р. Јулијана Ставревски, дипл.инж.арх.

Работен тим: Иван Арсовски, дипл.инж.арх. Раководител на Урбанистички проект

Планери: Петар Манев, дипл.инж.арх.; Билјана Темелковска, дипл.инж.арх.; Боро Петковски, дипл.инж.арх.

Фази:
М-р Соња Георгиева Депинова, дипл.град.инж. (водоводна и канализациска инфраструктура)
Благој Јанков, дипл.ел.инж. (електро-енергетска и електронско-комуникациска инфраструктура)

Наслов на графичкиот прилог:

УРБАНИСТИЧКО РЕШЕНИЕ НА ПРИКЛУЧОЦИТЕ, ОБЈЕКТИТЕ И ВОДОВИТЕ НА ВОДОСНАБДИТЕЛНА, ФЕКАЛНА И АТМОСФЕРСКА МРЕЖА И ТОПЛОВОДНА МРЕЖА

Фаза: УРБАНИСТИЧКИ ПРОЕКТ

Датум:	Технички број:	Размер:	Број на графичкиот прилог:
10.2022	F0221	1:1000	05

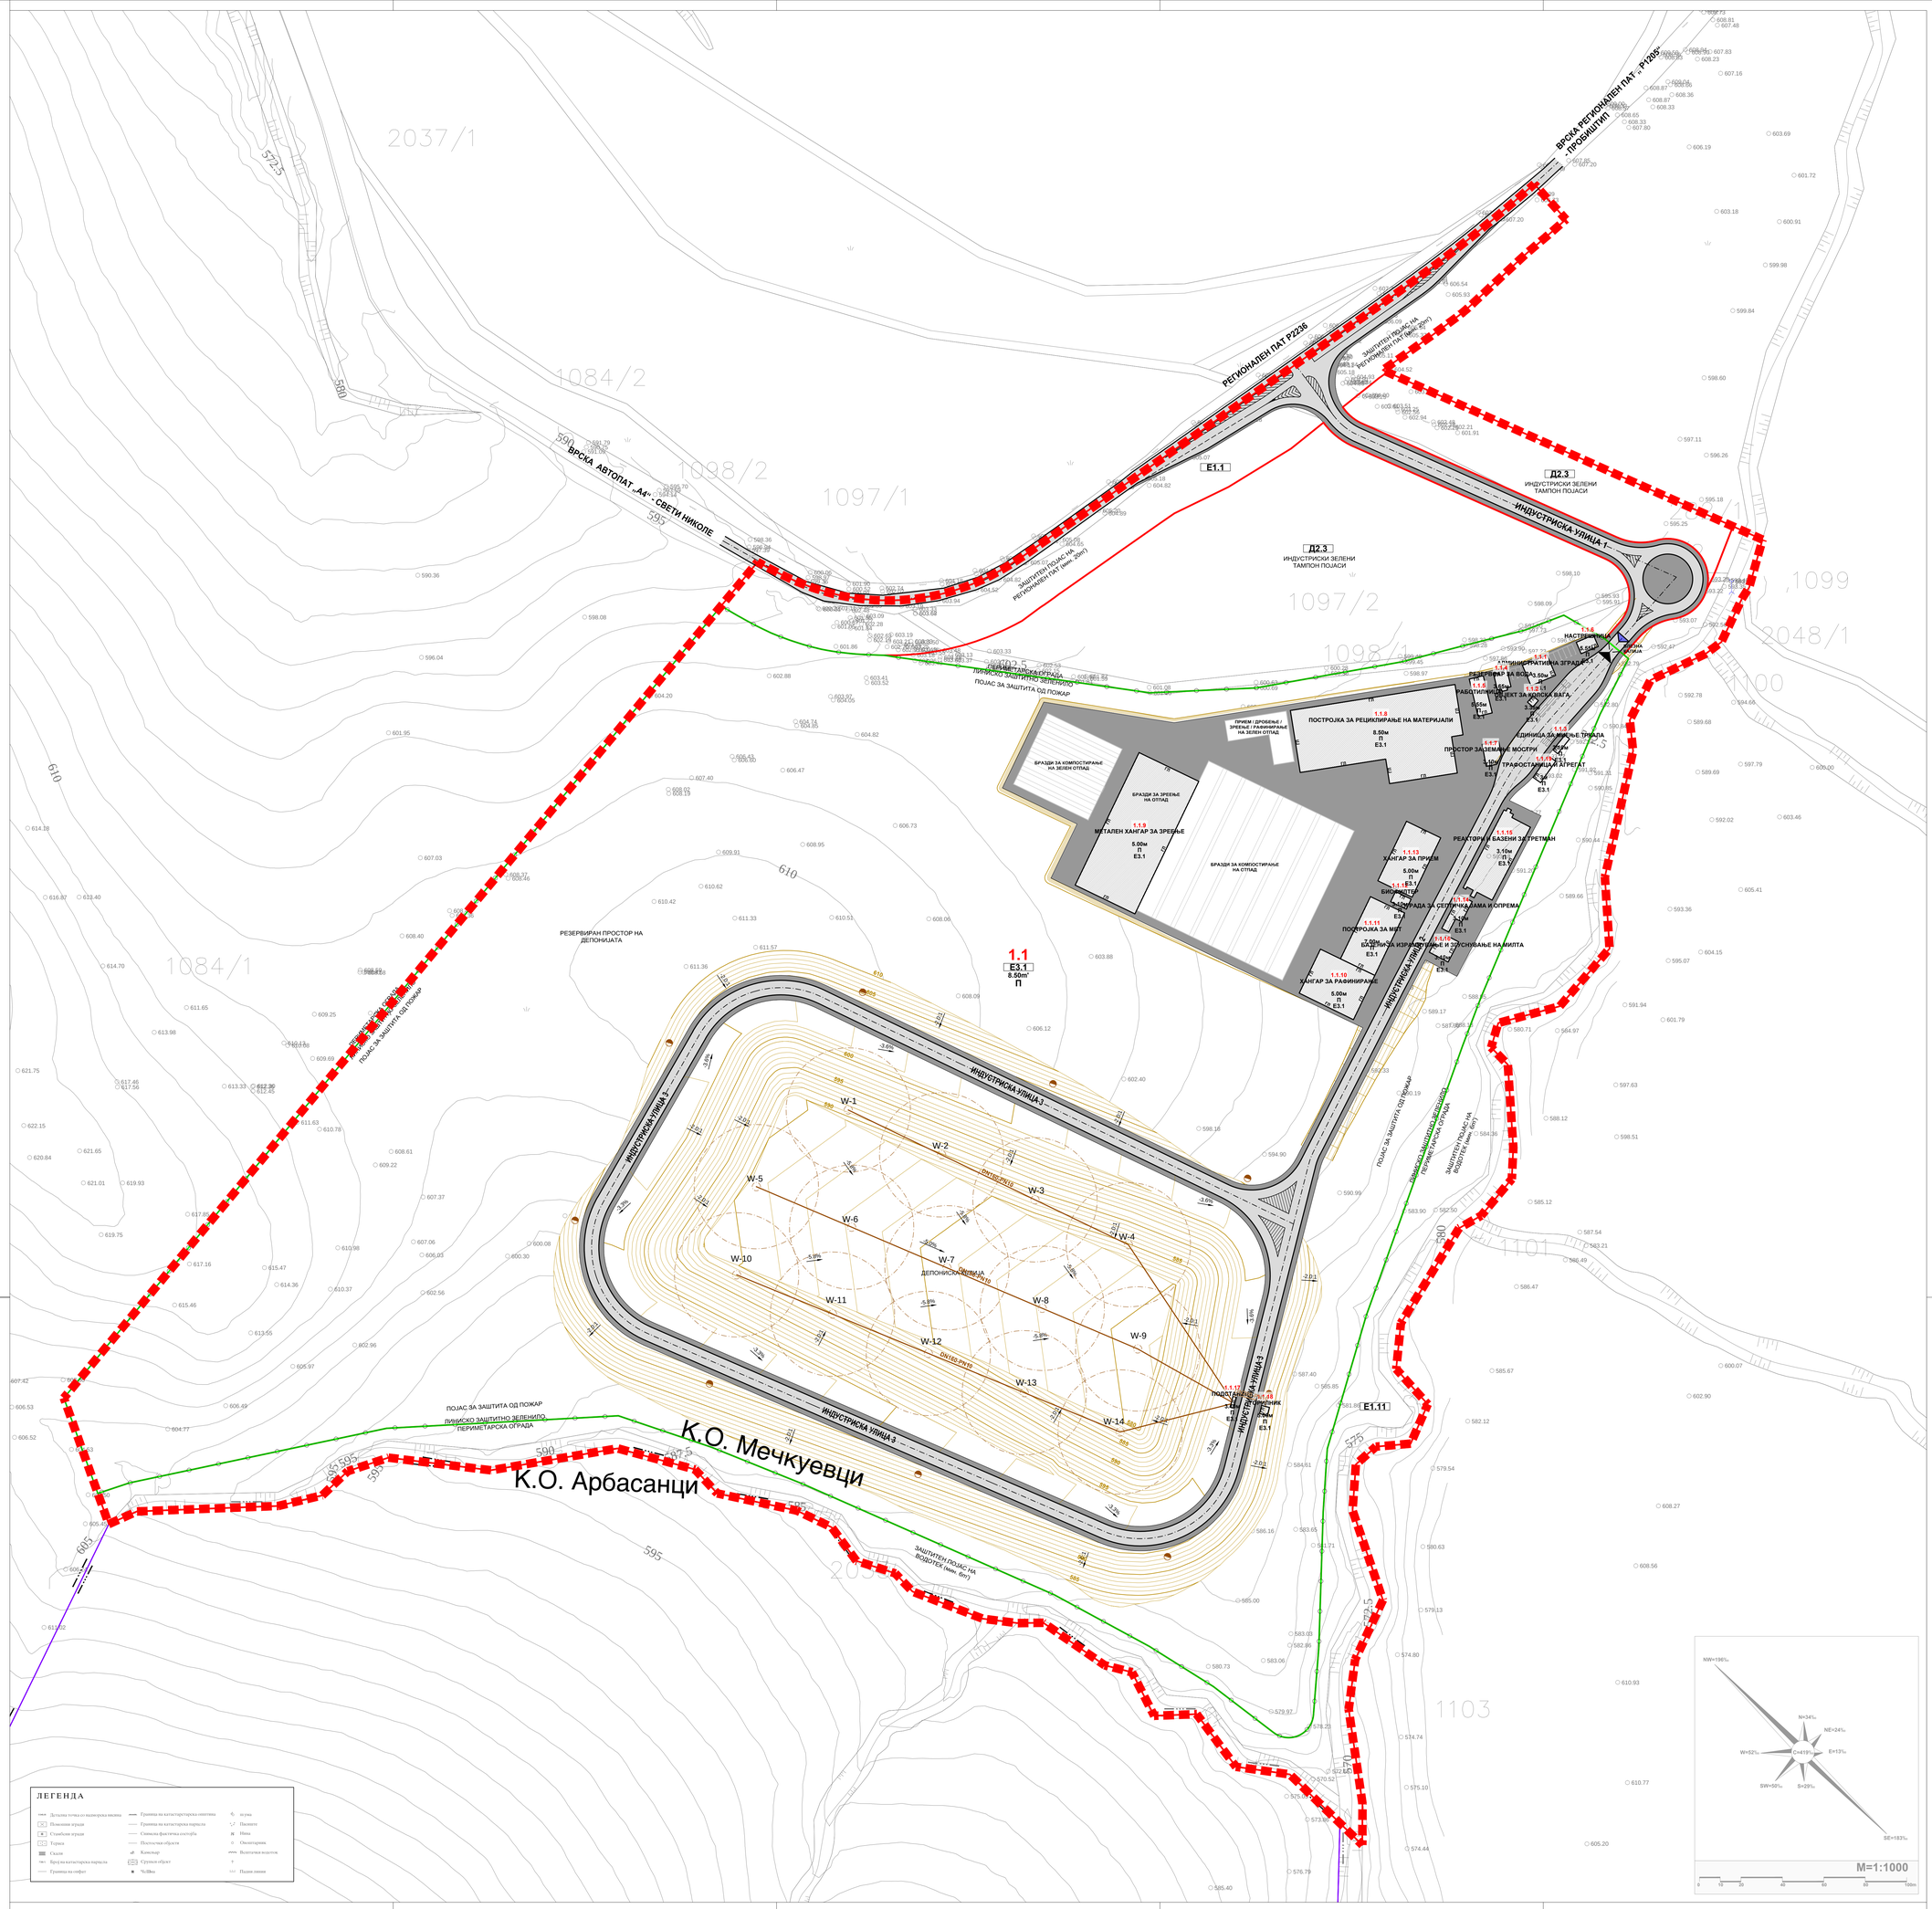

ЛЕГЕНДА:

- ГРАНИЦА НА ПРОЕКТЕН ОПФАТ П = 29,538 ха
- РЕГУЛАЦИСКА ЛИНИЈА
- ГРАНИЦА НА ГРАДЕЖНА ПАРЦЕЛА
- ГРАДЕЖНА ЛИНИЈА
- ВЛЕЗ / ИЗЛЕЗ (ПРАВЦИ НА ДВИЖЕЊЕ)
- 1.01 НУМЕРАЦИЈА НА ГРАДЕЖНА ПАРЦЕЛА
- 1.1.5 НУМЕРАЦИЈА НА ГРАДБА ВО ГРАДЕЖНАТА ПАРЦЕЛА
- 3.5м' ВИСИНА НА ГРАДБА ДО ВЕНЕЦ
- П КАТНОСТ
- ВЛЕЗНА КАПИЈА
- ЗАШТИТНА ОГРАДА
- КАНАЛ ЗА ОДВЕДУВАЊЕ НА АТМОСФЕРСКИ ВОДИ
- 595 ИСКОП / НАСИП (ПЛАНИРАНИ ИЗОХИПСИ ЗА ДЕПОНИСКА ЌЕЛИЈА - h=1m')
- ПОВРШИНА НА КОЛОВОЗ
- ПОВРШИНА НА ТРОТОАР
- ТРОТОАР
- КОЛОВОЗ НА УЛИЦА / РЕГИОНАЛЕН ПАТ
- ОСОВИНА НА УЛИЦА / РЕГИОНАЛЕНА ПАТ

КЛАСИ НА НАМЕНА:

ГРУПА НА КЛАСИ НА НАМЕНА

- Е ИНФРАСТРУКТУРИ
- Д ЗЕЛЕНИЛО, РЕКРЕАЦИЈА И МЕМОРИЈАЛНИ ПРОСТОРИ

КЛАСА НА НАМЕНА

- Е1.1 СООБРАЌАЈНИ ПАТНИ ИНФРАСТРУКТУРИ СО ЗАШТИТЕН ПОЈАС
- Е1.11 ИНФРАСТРУКТУРИ ЗА ОДВОДНУВАЊЕ НА ЗЕМЈОДЕЛСКИ ПОВРШИНИ - ОДВОДЕН КАНАЛ НА ПОВРЕМЕН ВОДОТЕК СО ЗАШТИТЕН ПОЈАС (min 8m')
- Е3.1 РЕГИОНАЛНА ДЕПОНИЈА ЗА ОДЛАГАЊЕ НА НЕОПАСЕН ОТПАД
- Д2.3 ИНДУСТРИСКИ ЗЕЛЕНИ ТАМПОН ПОЈАСИ

ГАСОВОДНА ИНФРАСТРУКТУРА

- ЦЕВКА ЗА ПРЕНОС НА БИОГАС DN160 - PN10 (ДО СТАНИЦА ЗА СОБИРАЊЕ НА БИОГАС)
- ЦЕВКА ЗА ПРЕНОС НА БИОГАС DN200 - PN10 (ОД СТАНИЦА ДО ГОРИЛНИК)
- ЕФЕКТИВЕН РАДИУС НА БУНАР ЗА СОБИРАЊЕ НА БИОГАС
- W-9 БРОЈ НА БУНАР ЗА СОБИРАЊЕ НА БИОГАС
- ДУПНАТИНА ЗА МОНИТОРИНГ НА БИОГАС

Нумерички показатели за гасоводната инфраструктура

Надземни и подземни инфраструктурни градби и водови:

- цевка за пренос на биогас DN160-PN10 должина 750 метри
- цевка за пренос на биогас DN200-PN10 должина 25 метри
- 14 (четиринаесет) бунари за собирање на биогас
- 9 (девет) дупнатини за мониторинг на биогас

Наслов на проектот:

УРБАНИСТИЧКИ ПРОЕКТ ВОН ОПФАТ НА УРБАНИСТИЧКИ ПЛАН ЗА ИЗГРАДБА НА „МЕЃУРЕГИОНАЛНА ДЕПОНИЈА ЗА КОМУНАЛЕН ОТПАД - ЦЕНТРАЛНА ПОСТРОЈКА ЗА УПРАВУВАЊЕ СО ОТПАД ЛОЦИРАНА ВО ОПШТИНА СВЕТИ НИКОЛЕ", КО МЕЧКУЕВЦИ, ОПШТИНА СВЕТИ НИКОЛЕ

УРБАНИСТИЧКИ ПРОЕКТ

Нарачател:

Република Северна Македонија
Министерство за транспорт и врски

Република Северна Македонија
Министерство за животна средина и просторно планирање

Донесувач на проектот:

ОПШТИНА СВЕТИ НИКОЛЕ

Правно лице - носител на изработка на проектот: Лиценца бр.0002

АГЕНЦИЈА ЗА ПЛАНИРАЊЕ НА ПРОСТОРОТ
SPATIAL PLANNING AGENCY

ПЛОШТАД МАКЕДОНИЈА бр. 2, 4 кат, 1000 - СКОПЈЕ тел/факс: +389(0)2 3227-244

Одговорно лице - Директор:	Раководител на Сектор за урбанистичко планирање:
м.р. Андријана Андреева, дипл.инж.арх.	м.р. Јулијана Ставревски, дипл.инж.арх.

Работен тим:	Планери:
Иван Арсовски, дипл.инж.арх. Раководител на Урбанистички проект	Петар Манев, дипл.инж.арх. Биљана Темелковска, дипл.инж.арх. Борче Петковски, дипл.инж.арх.

Фази:

м.р. Соња Георгиева Дапчевска, дипл.град.инж.
(водостани и комунална инфраструктура)
Благој Јанков, дипл.ел.инж.
(електро-енергетика и електронско-комуникациска инфраструктура)

Наслов на графичкиот прилог:

УРБАНИСТИЧКО РЕШЕНИЕ НА ПРИКЛУЧОЦИТЕ, ОБЈЕКТИТЕ И ВОДОВИТЕ НА ГАСОВОДНАТА МРЕЖА

Фаза:

УРБАНИСТИЧКИ ПРОЕКТ

Датум:	Технички број:	Размер:	Број на графичкиот прилог:
10.2022	F0221	1:1000	06