

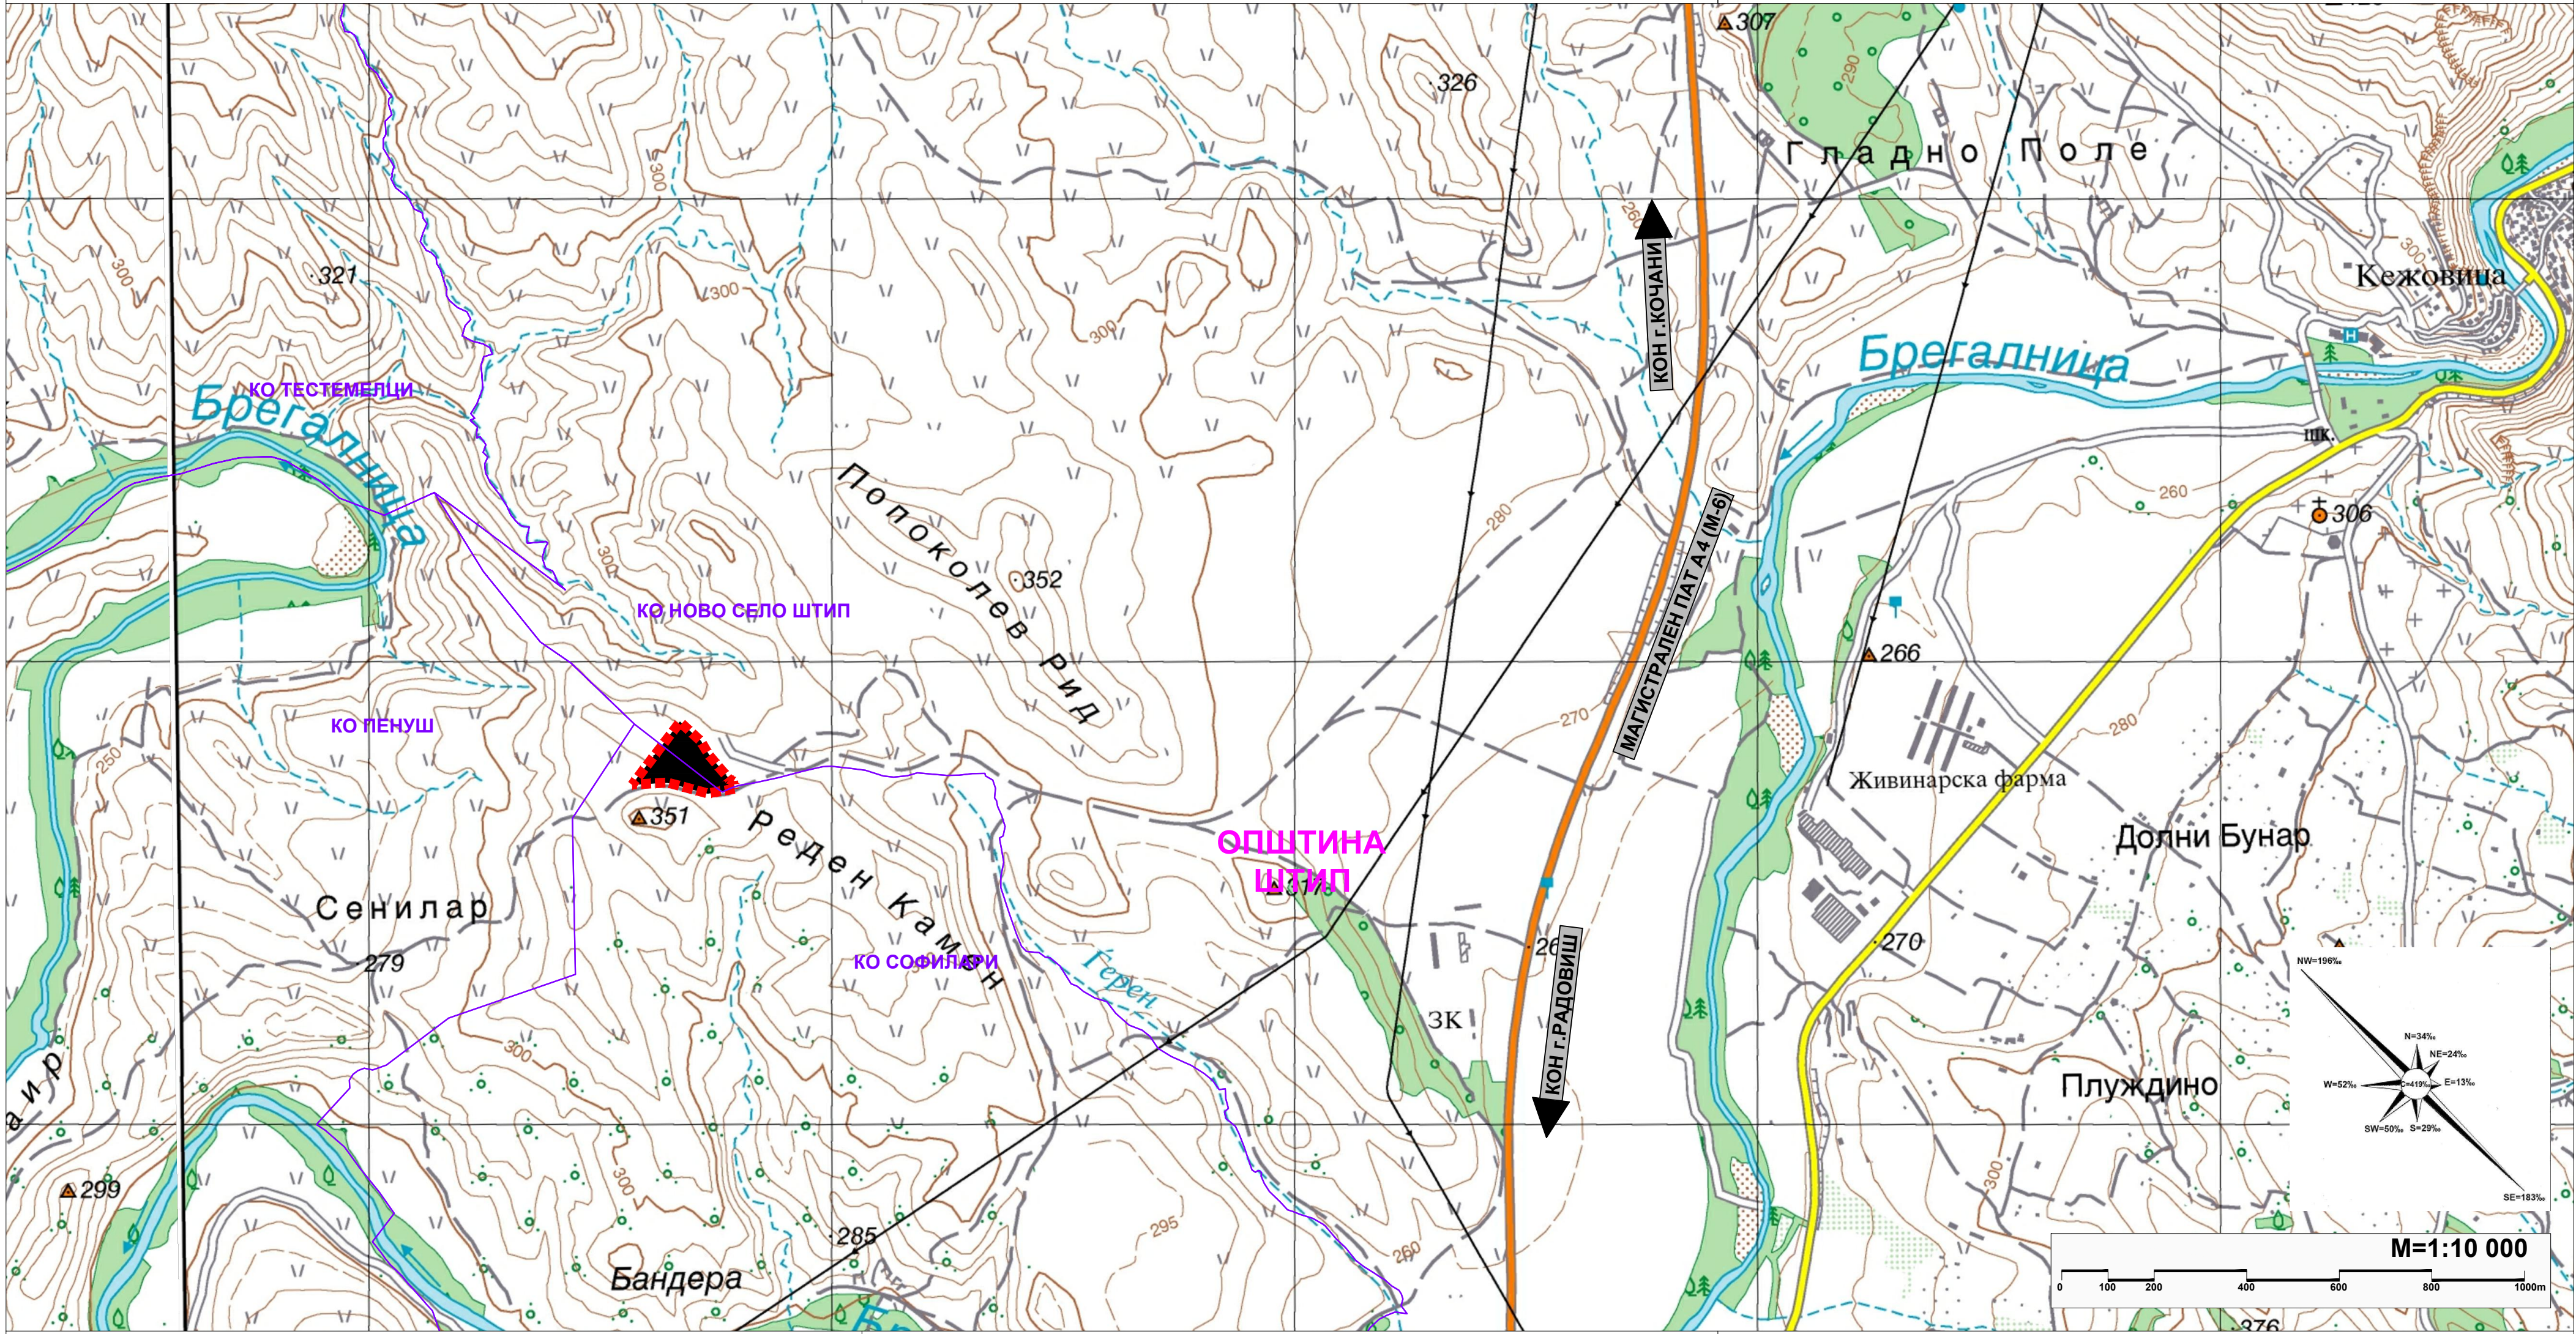


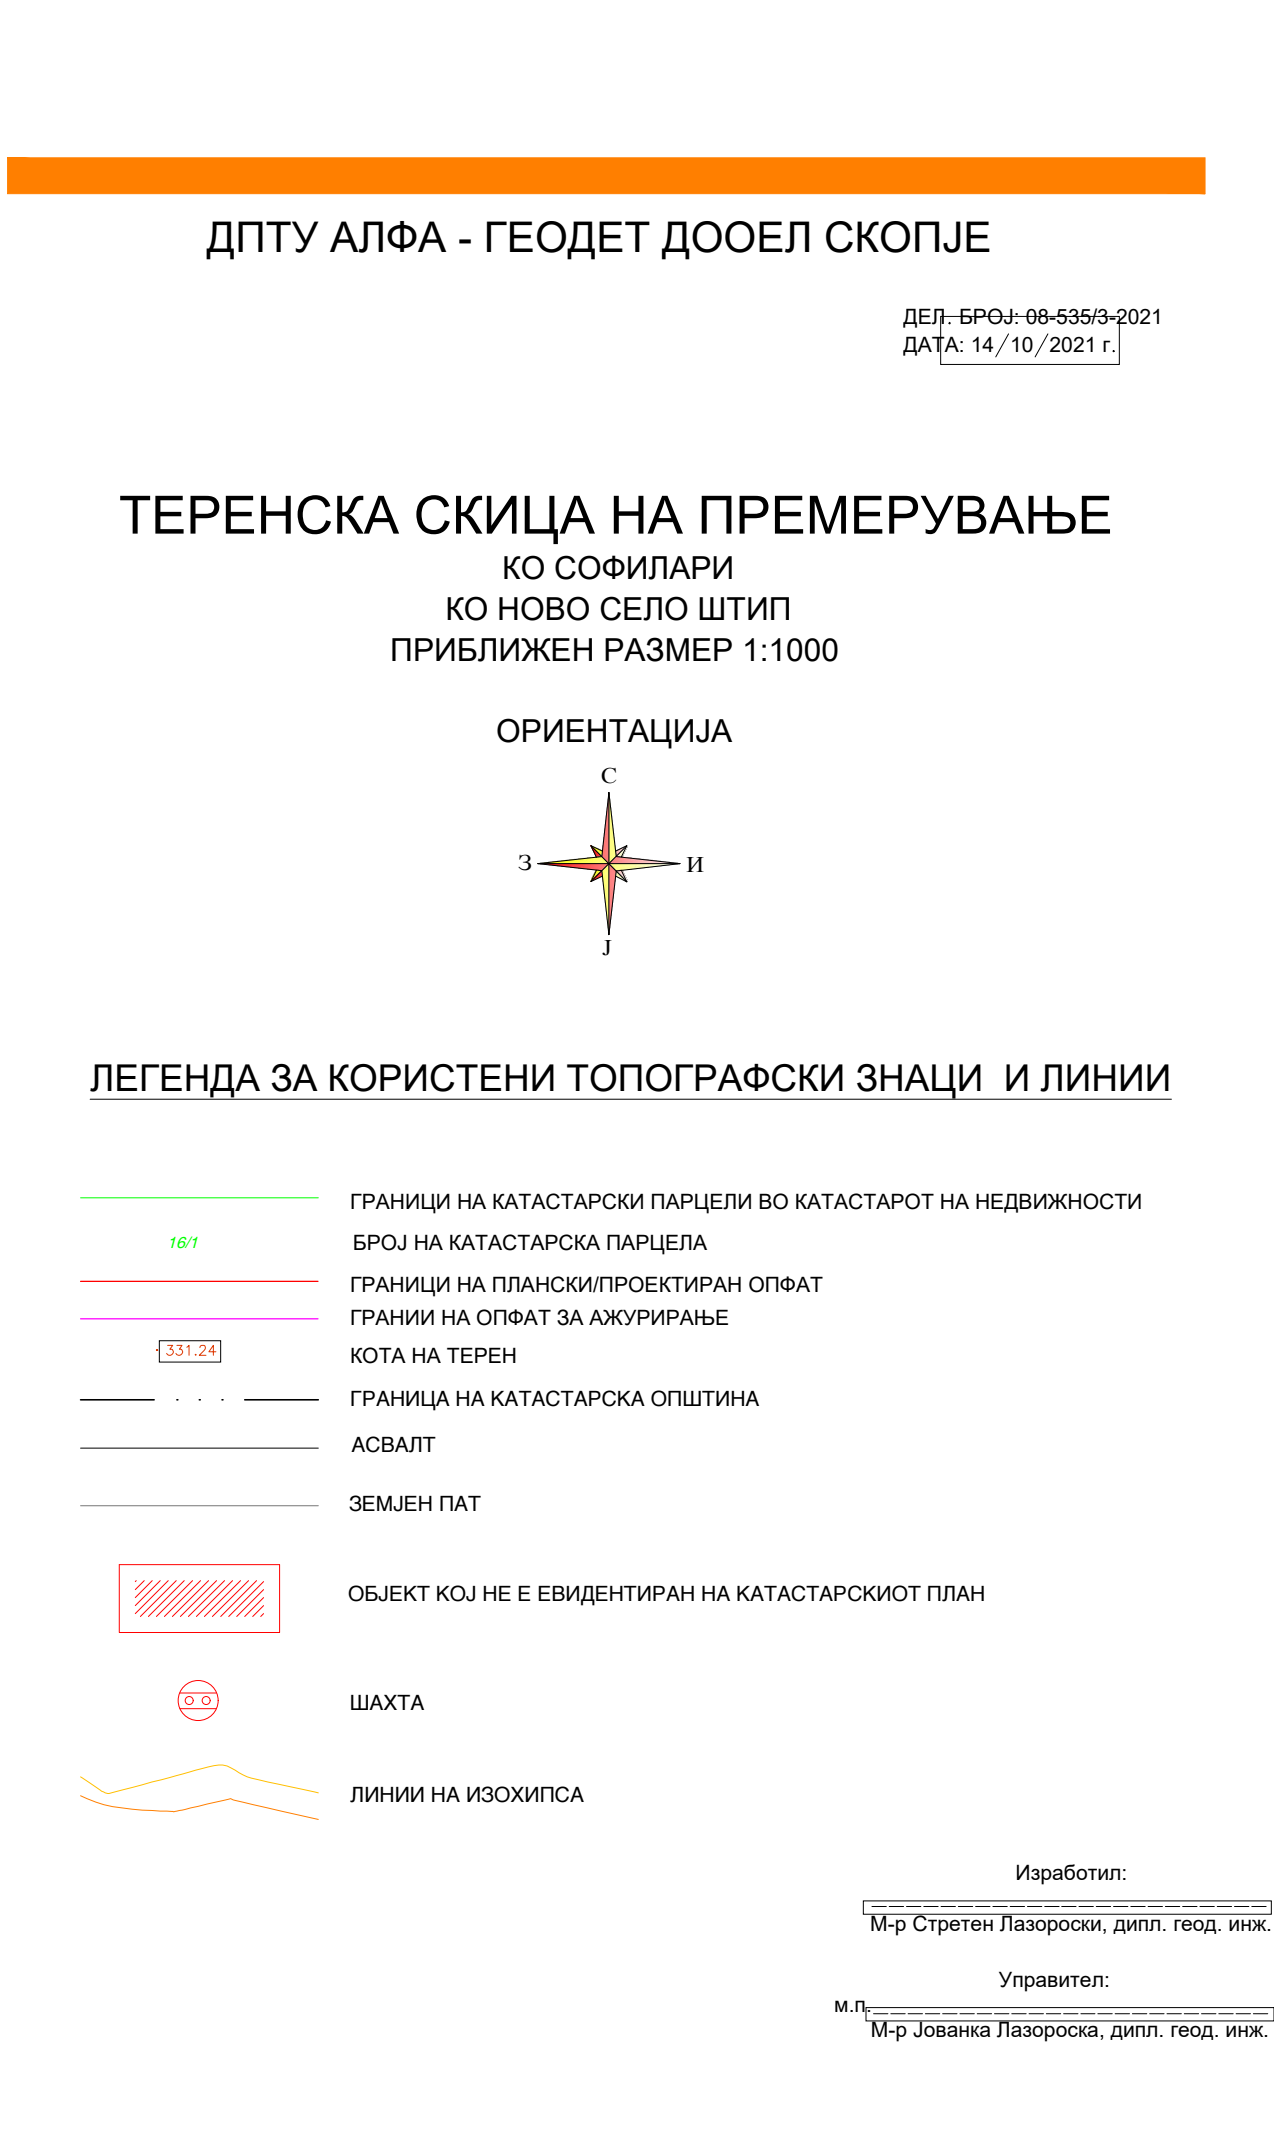

ЛЕГЕНДА:
■■■■ ГРАНИЦА НА ПРОЕКТЕН ОПФАТ П = 1.650 ха
— ГРАНИЦА НА КАТАСТАРСКА ОПШТИНА

Наслов на планот:			
УРБАНИСТИЧКИ ПРОЕКТ ВОН ОПФАТ НА УРБАНИСТИЧКИ ПЛАН ЗА ИЗГРАДБА НА „ЛОКАЛНА СТАНИЦА ЗА УПРАВУВАЊЕ СО ОТПАД - ПРЕТОВАРНА СТАНИЦА ВО ОПШТИНА ШТИП“, КО НОВО СЕЛО ШТИП И КО СОФИЛАРИ, ОПШТИНА ШТИП			
ПРЕДЛОГ ПРОЕКТНА ПРОГРАМА			
Нарачател:			
Република Северна Македонија Министерство за транспорт и врски		Република Северна Македонија Министерство за животна средина и просторно планирање	
Донесувач на проектот: МИНИСТЕРСТВО ЗА ТРАНСПОРТ И ВРСКИ			
Правно лице - носител на изработка на планот:		Лиценца бр.0002 Лиценца бр.0007	
		АГЕНЦИЈА ЗА ПЛАНИРАЊЕ НА ПРОСТОРОТ SPATIAL PLANNING AGENCY ПЛОШТАД МАКЕДОНИЈА бр. 2, 4 кат, 1000 - СКОПЈЕ тел/факс: +389(0)2 3227-244	
УРБАН ДОО - ШТИП адреса: ул. Тошо Арсов 66 Штип			
Одговорно лице - Директор Агенција за планирање на простор: М-р Андријана Андреева, дипл.инж.арх.		Координатор на УП од Агенција за планирање на простор: Иван Арсовски, дипл.инж.арх.	
Одговорно лице - Управител УРБАН ДОО - ШТИП: Дејан Диневски, дипл.инж.арх.			
Работен тим:		Планери: Томе Стојанов, дипл.инж.арх. Соработници: Елена Стојкова, дипл.инж.арх.	
Дејан Диневски, дипл.инж.арх. Раководител на УП			
Наслов на графичкиот прилог:			
ПОШИРОКО ПРОСТОРНО ОПКРУЖУВАЊЕ И СООБРАЌАЈНА ПОВРЗАНОСТ			
Фаза:			
ПРЕДЛОГ ПРОЕКТНА ПРОГРАМА			
Датум:	Технички број:	Размер:	Број на графичкиот прилог:
06.2022	F0422	1:10 000	01

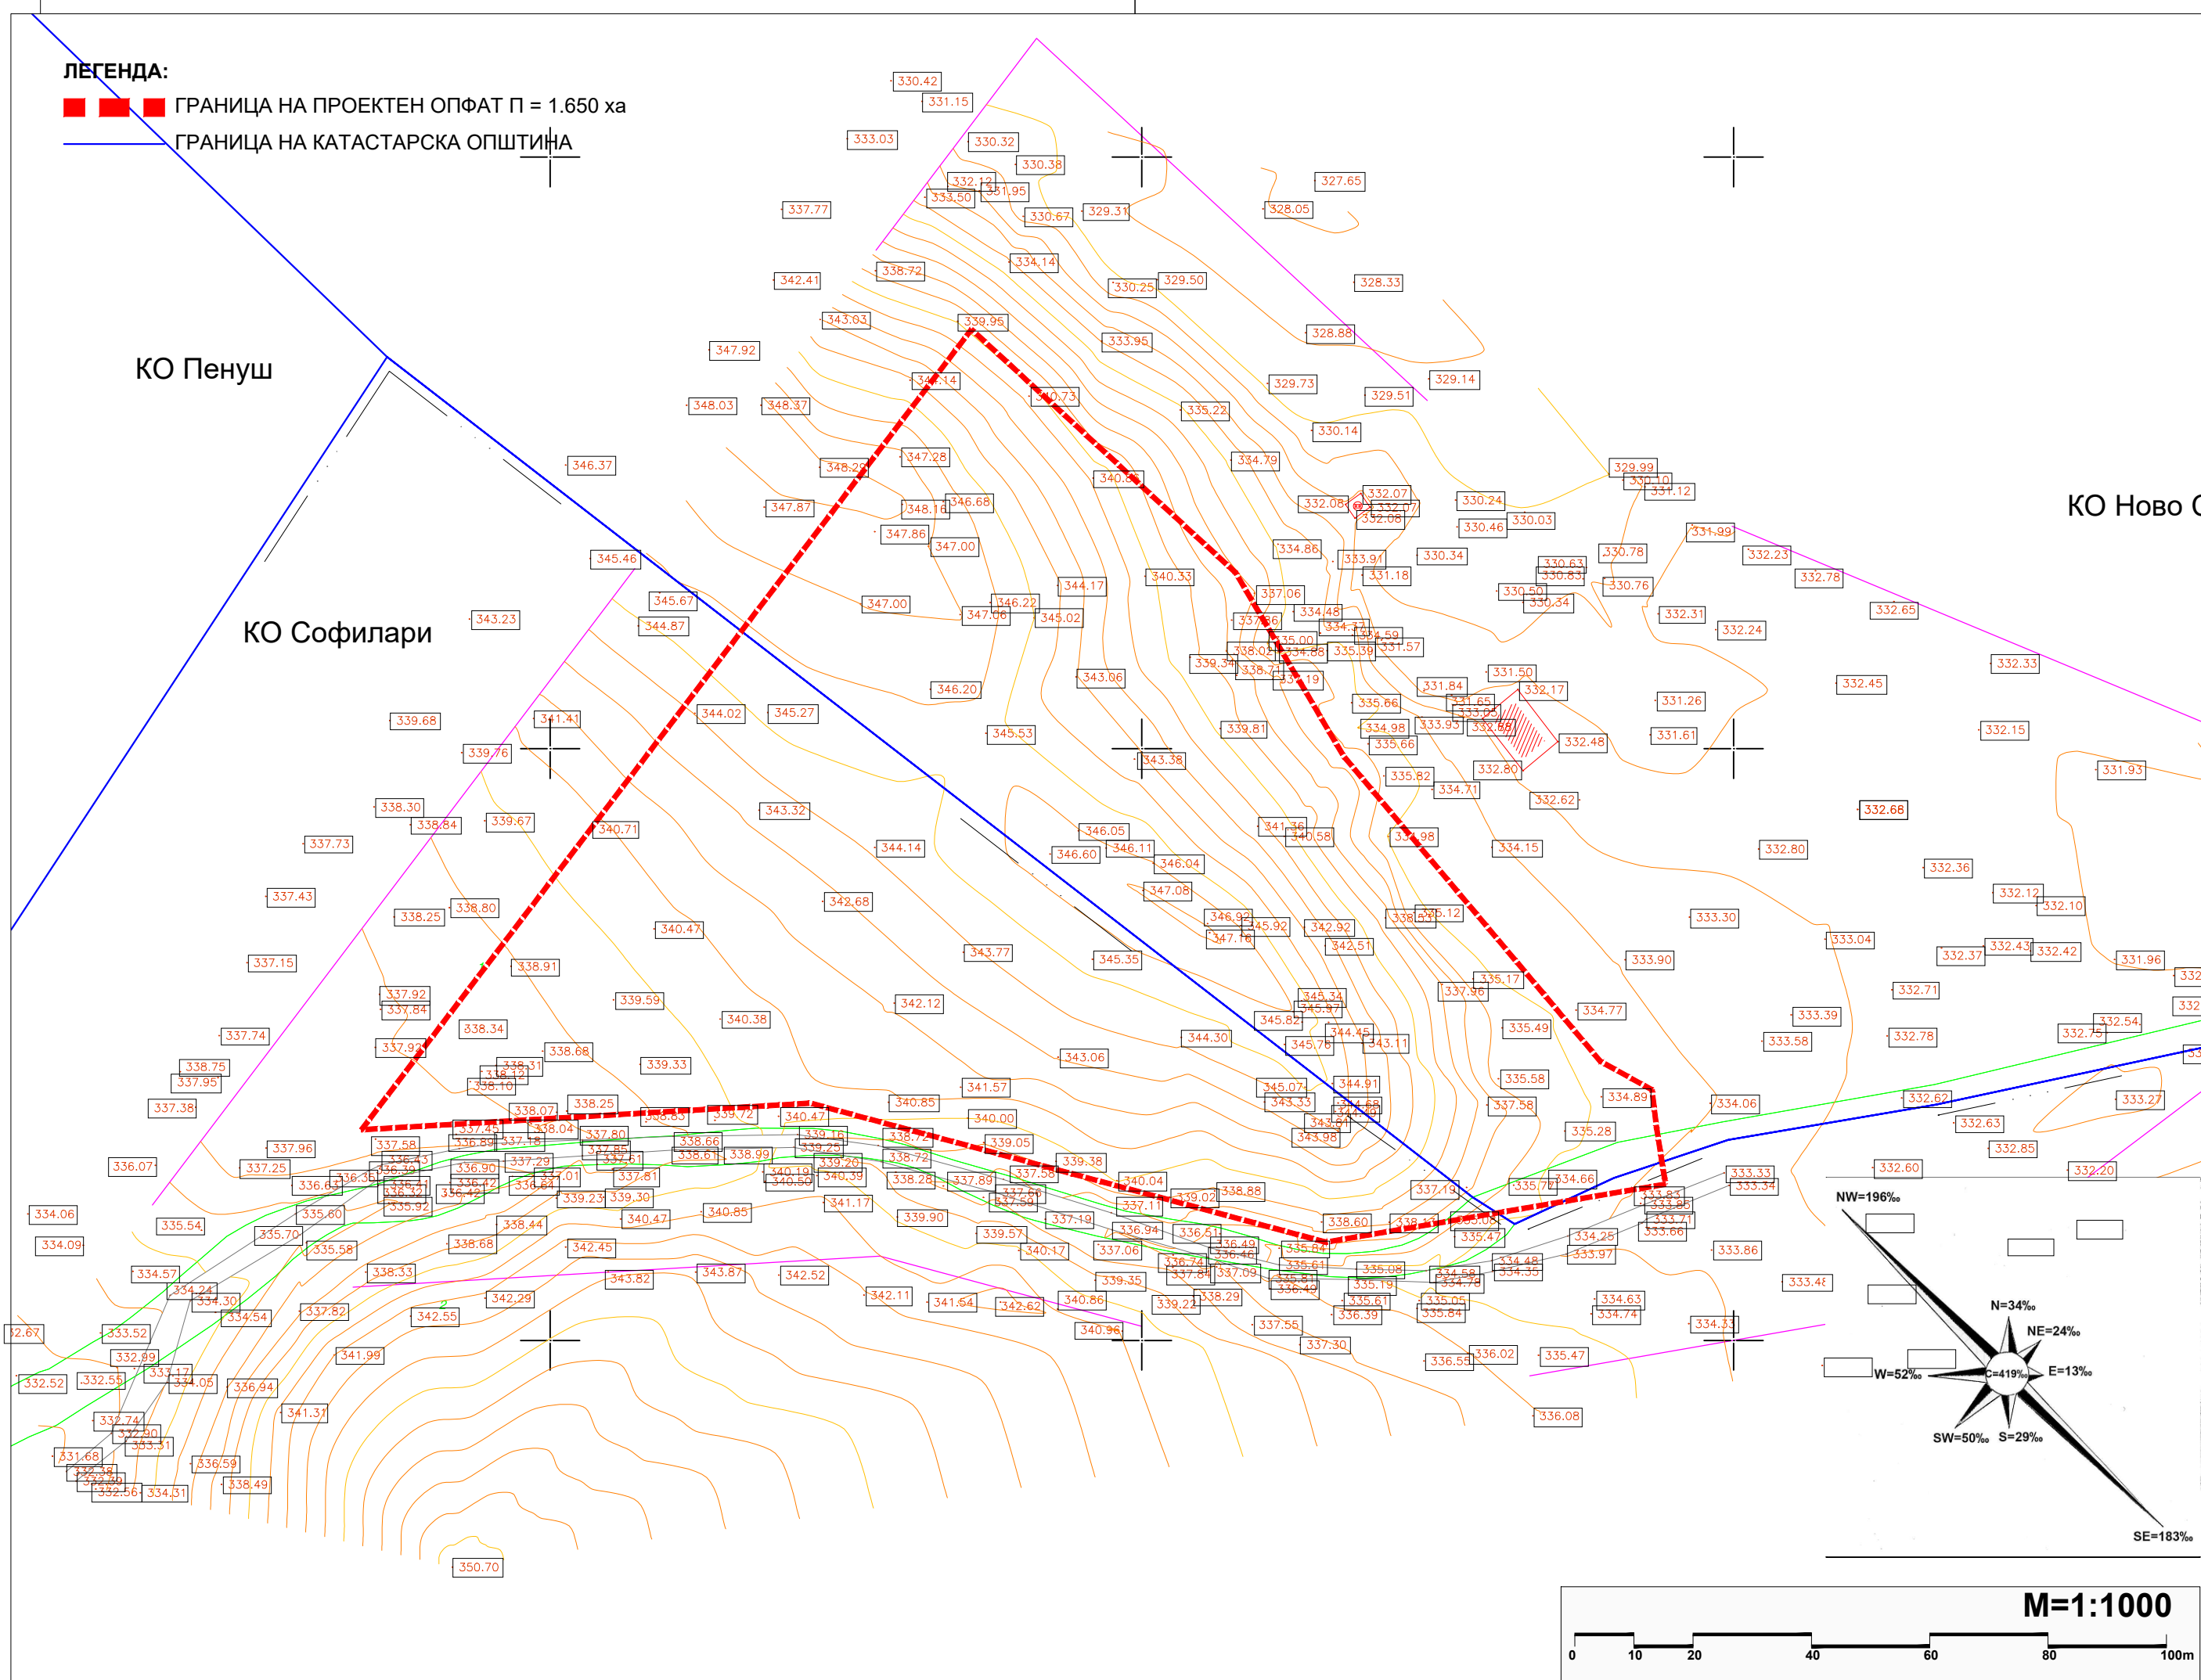

Наслов на планот:

УРБАНИСТИЧКИ ПРОЕКТ ВОН ОПФАТ НА
УРБАНИСТИЧКИ ПЛАН ЗА ИЗГРАДБА НА
„ЛОКАЛНА СТАНИЦА ЗА УПРАВУВАЊЕ СО ОТПАД -
ПРЕТОВАРНА СТАНИЦА ВО ОПШТИНА ШТИП“,
КО НОВО СЕЛО ШТИП И КО СОФИЛАРИ,
ОПШТИНА ШТИП

ПРЕДЛОГ ПРОЕКТНА ПРОГРАМА

Нарачател:

Република Северна Македонија
Министерство за
транспорт и врски

Република Северна Македонија
Министерство за животна средина
и просторно планирање

Донесувач на проектот:

МИНИСТЕРСТВО ЗА ТРАНСПОРТ И ВРСКИ

Правно лице - носител на изработка на планот:

АГЕНЦИЈА ЗА ПЛАНИРАЊЕ НА ПРОСТОРОТ
SPATIAL PLANNING AGENCY
ПЛОШАД МАКЕДОНИЈА бр. 2, 4 кат, 1000 - СКОПЈЕ тел/факс: +389(0)2 3227-244

Лиценца бр.0002
Лиценца бр.0007

УРБАН ДОО - ШТИП
адреса: ул. Тошто Арсов бб Штип

Одговорно лице - Директор Агенција за планирање на простор: М-р Андријана Андреева, дипл.инж.арх.	Координатор на УП од Агенција за планирање на простор: Иван Арсовски, дипл.инж.арх.
Одговорно лице - Управител УРБАН ДОО - ШТИП: Дејан Диневски, дипл.инж.арх.	
Работен тим: Дејан Диневски, дипл.инж.арх. Раководител на УП	Планери: Томе Стојанов, дипл.инж.арх. Соработници: Елена Стојкова, дипл.инж.арх.

Наслов на графичкиот прилог:

АЖУРИРАНА ГЕОДЕТСКА ПОДЛОГА СО ГРАНИЦИ НА ПРОЕКТЕН ОПФАТ

Фаза:

ПРЕДЛОГ ПРОЕКТНА ПРОГРАМА

Датум:	Технички број:	Размер:	Број на графичкиот прилог:
06.2022	F0422	1:1000	02