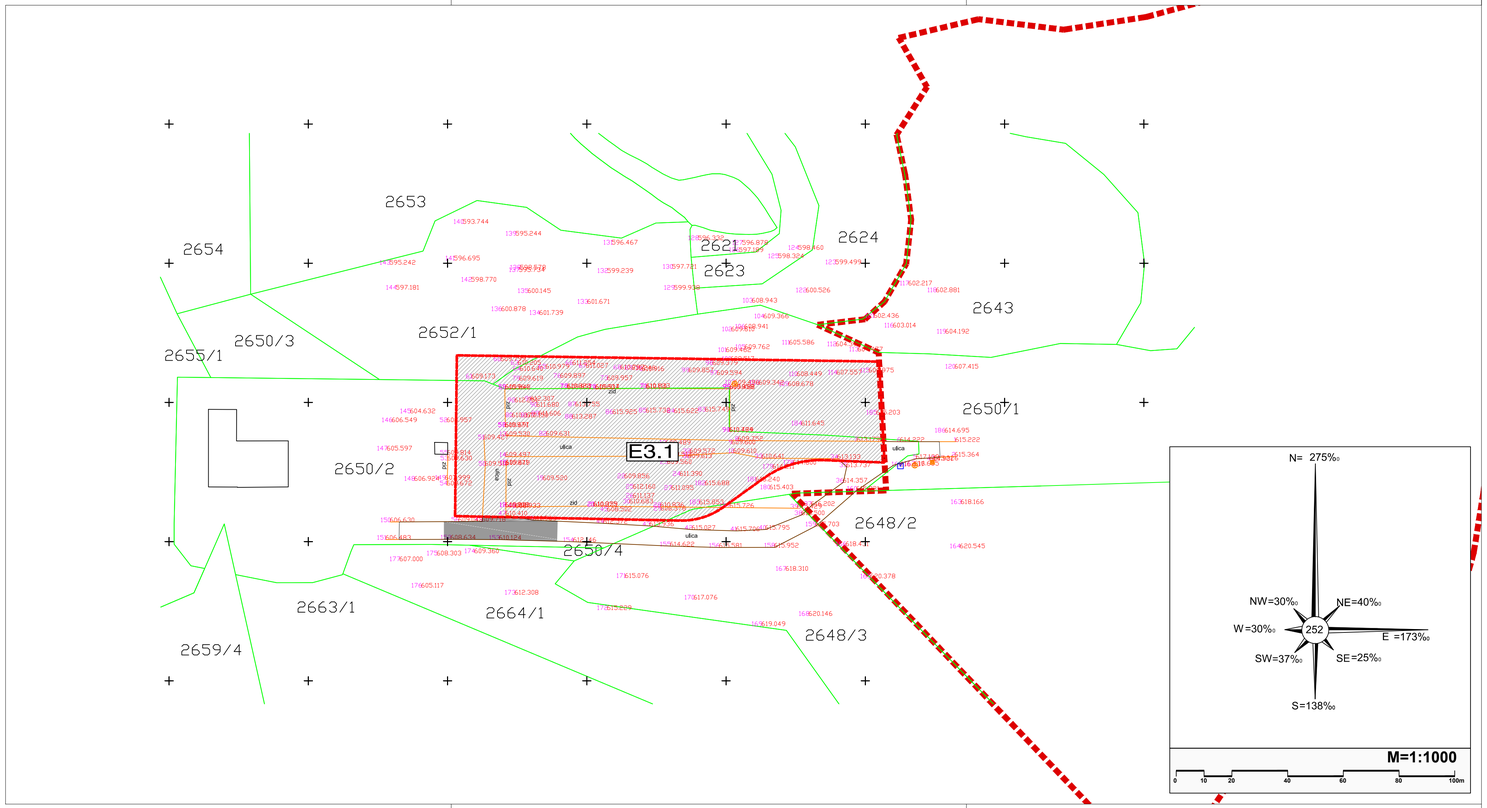


**ЛЕГЕНДА:**

- ГРАНИЦА НА ПЛАНСКИ ОПФАТ НА СОСЕДЕН УПВНМ
- ГРАНИЦА НА ПРОЕКТЕН ОПФАТ П = 0.780 ха
- ГРАНИЦА НА НАМЕНСКА ЗОНА

**ГРУПА НА КЛАСИ НА НАМЕНА**

**E** ИНФРАСТРУКТУРИ

**КЛАСИ НА НАМЕНА**

**E3** ИНФРАСТРУКТУРИ

**ПОЕДИНЕЧНА КЛАСА НА НАМЕНА**

**E3.1** ЛОКАЛНА ПРЕТОВАРНА СТАНИЦА ЗА УПРАВУВАЊЕ СО ОТПАД

Наслов на проектот:

# УРБАНИСТИЧКИ ПРОЕКТ ВОН ОПФАТ НА УРБАНИСТИЧКИ ПЛАН ЗА ИЗГРАДБА НА „ЛОКАЛНА СТАНИЦА ЗА УПРАВУВАЊЕ СО ОТПАД - ПРЕТОВАРНА СТАНИЦА ВО ОПШТИНА МАКЕДОНСКА КАМЕНИЦА“, КО МАКЕДОНСКА КАМЕНИЦА, ОПШТИНА МАКЕДОНСКА КАМЕНИЦА

## УРБАНИСТИЧКИ ПРОЕКТ

Нарачател:

Република Северна Македонија
Министерство за транспорт и врски

Република Северна Македонија
Министерство за животна средина и просторно планирање

Донесувач на проектот:

**МИНИСТЕРСТВО ЗА ТРАНСПОРТ И ВРСКИ**

Правно лице - носител на изработка на планот:

Лиценца бр.0002
Лиценца бр.0007

**АГЕНЦИЈА ЗА ПЛАНИРАЊЕ НА ПРОСТОРОТ**
**SPATIAL PLANNING AGENCY**
ПЛОШТАД МАКЕДОНИЈА бр. 2, 4 кат, 1000 - СКОПЈЕ тел/факс: +389(0)2 3227-244

**УРБАН ДОО - ШТИП**
адреса: ул. Тошто Арсов 66 Штип

| | |
|---|---|
| Одговорно лице - Директор Агенција за планирање на простор:<br><br>М-р Андријана Андреева, дипл.инж.арх. | Координатор на УП од Агенција за планирање на простор:<br><br>Иван Арсовски, дипл.инж.арх. |
| Одговорно лице - Управител УРБАН ДОО - ШТИП:<br><br>Дејан Диневски, дипл.инж.арх. | |
| Работен тим:<br><br>Дејан Диневски, дипл.инж.арх.<br>Раководител на УП | Планери:<br><br>Томе Стојанов, дипл.инж.арх.<br><br>Соработници:<br><br>Елена Стојкова, дипл.инж.арх. |

Наслов на графичкиот прилог:

**УРБАНИСТИЧКО РЕШЕНИЕ ЗА ПРОЕКТНИОТ ОПФАТ СО РЕГУЛАЦИОНЕН ПЛАН И ПЛАН НА НАМЕНА НА ПОВРШИНИ**

Фаза:

**УРБАНИСТИЧКИ ПРОЕКТ**

| Датум: | Технички број: | Размер: | Број на графичкиот прилог: |
|---|---|---|---|
| 02.2023 | F0622 | 1:1000 | 01 |

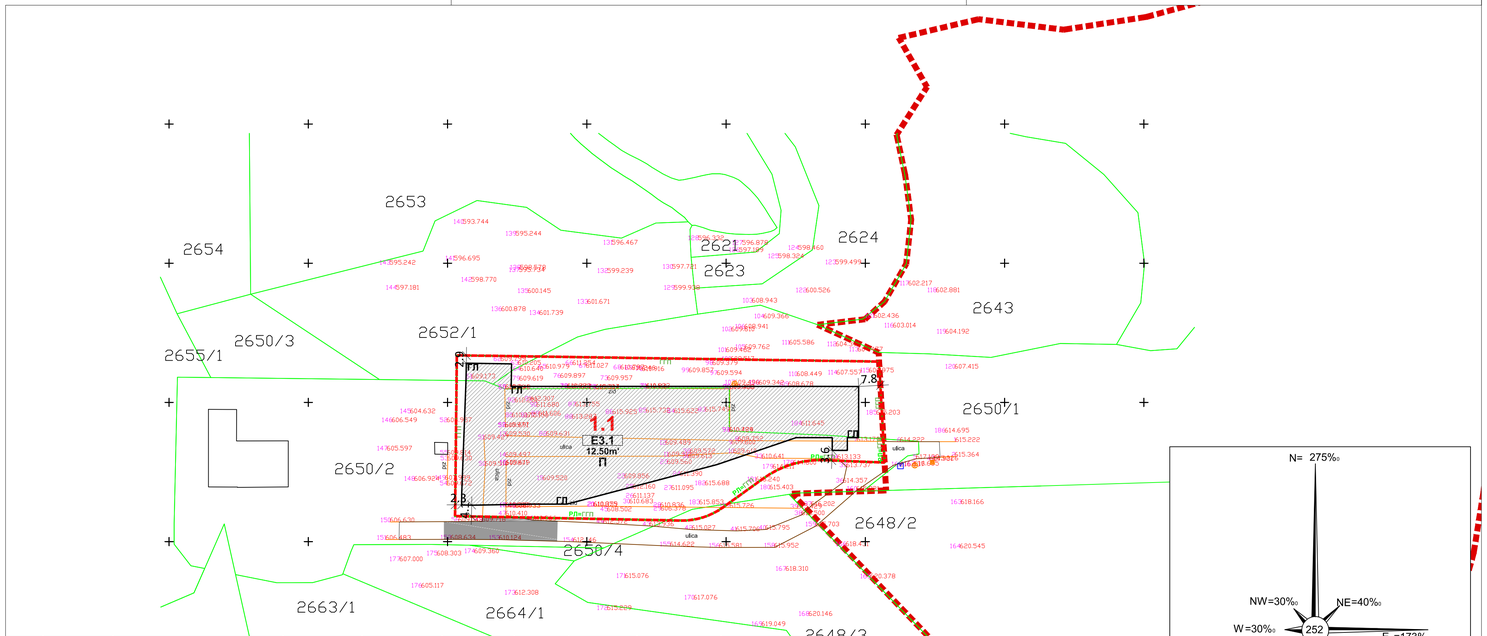


**УРБАНИСТИЧКИ ПРОЕКТ ВОН ОПФАТ НА УРБАНИСТИЧКИ ПЛАН ЗА ЛОКАЛНА СТАНИЦА ЗА УПРАВУВАЊЕ СО ОТПАД - ПРЕТОВАРНА СТАНИЦА ВО ОПШТИНА МАКЕДОНСКА КАМЕНИЦА, КО МАКЕДОНСКА КАМЕНИЦА, ОПШТИНА МАКЕДОНСКА КАМЕНИЦА, ТЕХ.БР. F0622**

**НУМЕРИЧКИ ПОКАЗАТЕЛИ ЗА ГРАДБИТЕ ВО ГРАДЕЖНАТА ПАРЦЕЛА 1.1**

| бр. | ПОВРШИНА НА ГРАДЕЖНА ПАРЦЕЛА (m²) | ПОЕДИНЕЧНА КЛАСА НА НАМЕНА | МАКСИМАЛНА ПОВРШИНА НА ГРАДБА ВО ПРИЗЕМЈЕ (m ²) | МАКСИМАЛНА ПОВРШИНА ЗА ГРАДБА НА СИТЕ НИВОА (m ²) | МАКСИМАЛЕН БРОЈ НА НИВОИ (КАТОВИ) | КАТНОСТ | ПРОЦЕНТ НА ИЗГРАДЕНОСТ ВО ОДНОС НА ГРАДЕЖНАТА ПАРЦЕЛА (%) | МАКСИМАЛЕН ДОЗВОЛЕН КОЕФИЦИЕНТ НА ИСКОРИСТЕНОСТ (k) | МАКСИМАЛНА ДОЗВОЛЕНА ВИСИНА ДО ВЕНЕЦ (m ') | ПАРКИРАЊЕ |
|---|---|---|---|---|---|---|---|---|---|---|
| 1.1 | 7,802 | **Е3.1** - Комунална супраструктура | 4,701 | 4,701 | 1 | П | 60.3 | 0.60 | 12.50 | 6 |

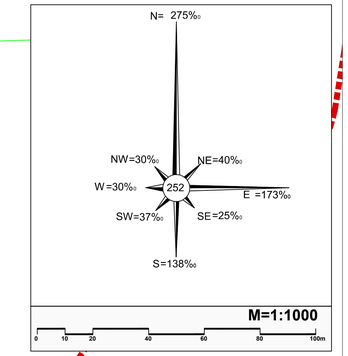


**ЛЕГЕНДА:**

- ГРАНИЦА НА ПЛАНСКИ ОПФАТ НА СОСЕДЕН УПВНМ
- ГРАНИЦА НА ПРОЕКТЕН ОПФАТ П = 0.780 ха
- РЛ — РЕГУЛАЦИОНА ЛИНИЈА
- ГГП — ГРАНИЦА НА ГРАДЕЖНА ПАРЦЕЛА
- ГЛ — ГРАДЕЖНА ЛИНИЈА
- 1.1 — НУМЕРАЦИЈА НА ГРАДЕЖНА ПАРЦЕЛА
- 12.5м' — ВИСИНА НА ГРАДБА ДО ВЕНЕЦ
- П — КАТНОСТ
- УТВРДЕН ПРОСТОР ЗА ПОВЕЌЕ ПОВРШИНА ЗА ГРАДБА

**КЛАСИ НА НАМЕНА:**

**ГРУПА НА КЛАСИ НА НАМЕНА**

- Е — ИНФРАСТРУКТУРИ

**КЛАСА НА НАМЕНА**

- Е3.1 — ЛОКАЛНА ПРЕТОВАРНА СТАНИЦА ЗА УПРАВУВАЊЕ СО ОТПАД

**УРБАНИСТИЧКИ ПРОЕКТ ВОН ОПФАТ НА УРБАНИСТИЧКИ ПЛАН ЗА ЛОКАЛНА СТАНИЦА ЗА УПРАВУВАЊЕ СО ОТПАД - ПРЕТОВАРНА СТАНИЦА ВО ОПШТИНА МАКЕДОНСКА КАМЕНИЦА, КО МАКЕДОНСКА КАМЕНИЦА, ОПШТИНА МАКЕДОНСКА КАМЕНИЦА, ТЕХ.БР. F0622**

**БИЛАНСИ ПОКАЗАТЕЛИ НА НИВО НА ПЛАНСКИ ОПФАТ**

| НАМЕНА | ПОВРШИНА (м²) | (%) |
|---|---|---|
| **Е3.1** - Локална претоварна станица за управување со отпад | 7.801,531 | 100,00 |
| Вкупно: | 7.801,531 | 100 |

Наслов на проектот:

**УРБАНИСТИЧКИ ПРОЕКТ ВОН ОПФАТ НА УРБАНИСТИЧКИ ПЛАН ЗА ИЗГРАДБА НА „ЛОКАЛНА СТАНИЦА ЗА УПРАВУВАЊЕ СО ОТПАД - ПРЕТОВАРНА СТАНИЦА ВО ОПШТИНА МАКЕДОНСКА КАМЕНИЦА“, КО МАКЕДОНСКА КАМЕНИЦА, ОПШТИНА МАКЕДОНСКА КАМЕНИЦА**

УРБАНИСТИЧКИ ПРОЕКТ

Нарачател:

Република Северна Македонија
Министерство за транспорт и врски

Република Северна Македонија
Министерство за животна средина и просторно планирање

Донесувач на проектот:

**МИНИСТЕРСТВО ЗА ТРАНСПОРТ И ВРСКИ**

Правно лице - носител на изработка на планот:

Лиценца бр.0002
Лиценца бр.0007

**АГЕНЦИЈА ЗА ПЛАНИРАЊЕ НА ПРОСТОРОТ**
**SPATIAL PLANNING AGENCY**
ПЛОШТАД МАКЕДОНИЈА бр. 2, 4 кат, 1000 - СКОПЈЕ тел/факс: +389(0)2 3227-244
**УРБАН ДОО - ШТИП**
адреса: ул. Тошто Арсов 66 Штип

Одговорно лице - Директор Агенција за планирање на простор:
М-р Андријана Андреева, дипл.инж.арх.

Координатор на УП од Агенција за планирање на простор:
Иван Арсовски, дипл.инж.арх.

Одговорно лице - Управител УРБАН ДОО - ШТИП:
Дејан Диневски, дипл.инж.арх.

Работен тим:

Дејан Диневски, дипл.инж.арх.
Раководител на УП

Планери:
Томе Стојанов, дипл.инж.арх.

Соработници:
Елена Стојкова, дипл.инж.арх.

Наслов на графичкиот прилог:
**УРБАНИСТИЧКО РЕШЕНИЕ ЗА ПРОЕКТНИОТ ОПФАТ СО РЕГУЛАЦИОНЕН ПЛАН И ПЛАН НА НАМЕНА НА ПОВРШИНИ**

Фаза:
**УРБАНИСТИЧКИ ПРОЕКТ**

| Датум: | Технички број: | Размер: | Број на графичкиот прилог: |
|---|---|---|---|
| 02.2023 | F0622 | 1:1000 | 02 |

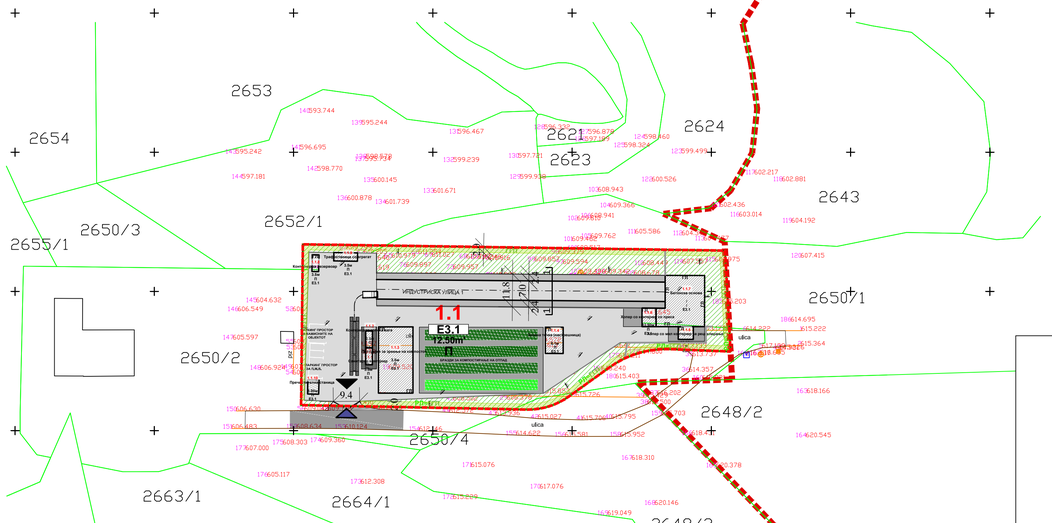
2653
2654
2655/1
2650/3
2652/1
2621
2623
2624
2643
2650/1
2650/2
2650/4
2648/2
2663/1
2664/1
1.1
E3.1
1.1.5
ИНФРАСТРУКТУРНА УЛИЧЕН ПРОФИЛ
ИНФРАСТРУКТУРНА УЛИЧЕНА ПРОФИЛ
ПРЕТОВАРНА СТАНИЦА ЗА ПРИФАЌАЊЕ НА ОТПАД

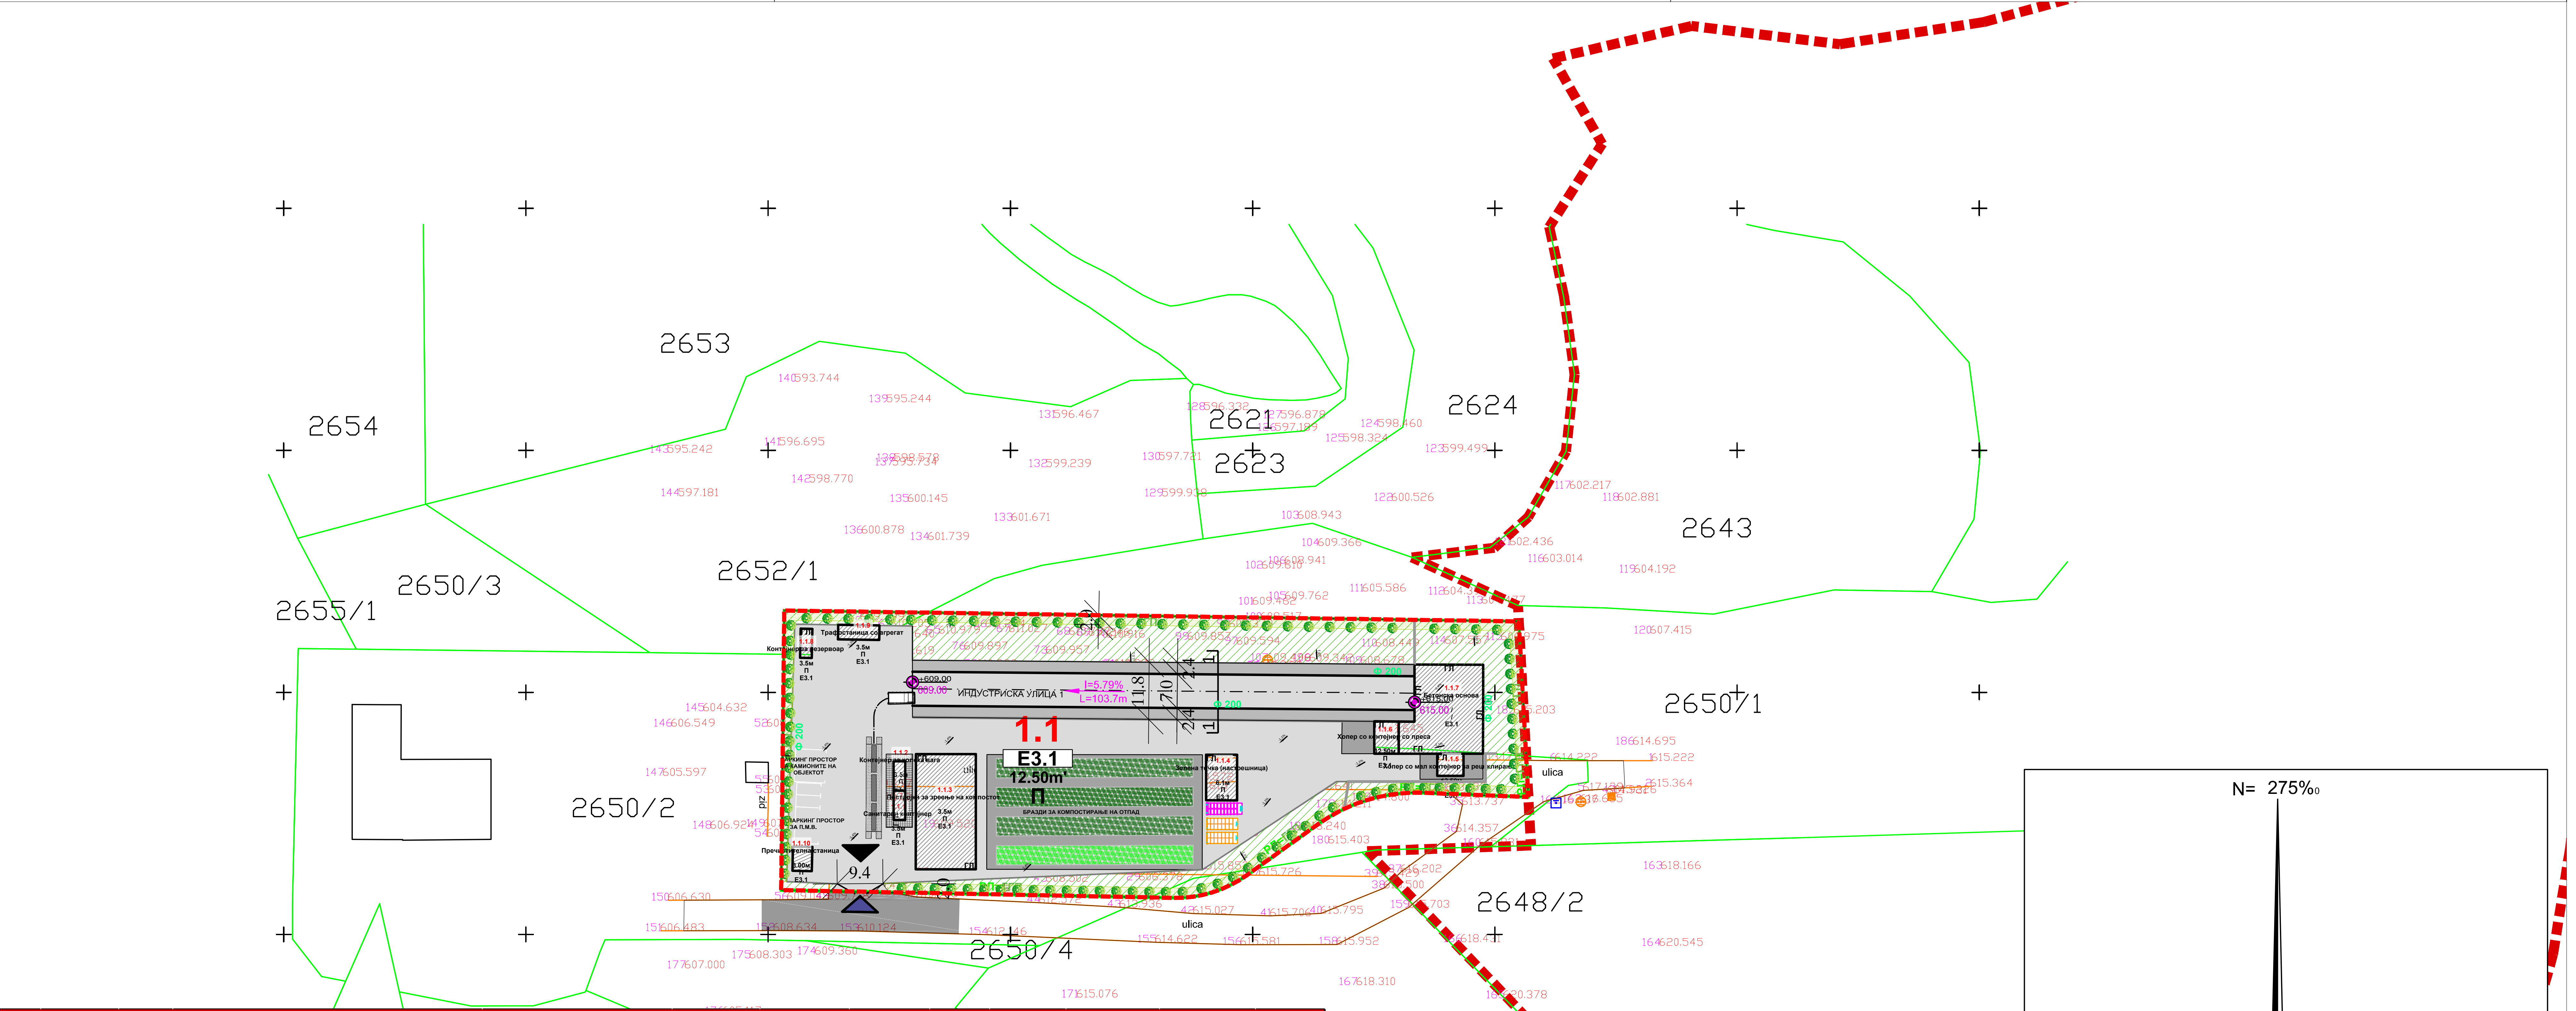


**УРБАНИСТИЧКИ ПРОЕКТ ВОН ОПФАТ НА УРБАНИСТИЧКИ ПЛАН ЗА**
**ЛОКАЛНА СТАНИЦА ЗА УПРАВУВАЊЕ СО ОТПАД - ПРЕТОВАРНА СТАНИЦА ВО ОПШТИНА МАКЕДОНСКА КАМЕНИЦА, КО МАКЕДОНСКА КАМЕНИЦА, ОПШТИНА МАКЕДОНСКА КАМЕНИЦА, ТЕХ.БР. F0622**

**НУМЕРИЧКИ ПОКАЗАТЕЛИ ЗА ГРАДБИТЕ ВО ГРАДЕЖНАТА ПАРЦЕЛА 1.1**

| Г.П. Бр. | ПОВРШИНА НА ГРАДЕЖНА ПАРЦЕЛА (m²) | БРОЈ НА ГРАДБА | КЛАСИФИКАЦИЈА НА ВИДОВИ ГРАДБИ | ПОЕДИНЕЧНА КЛАСА НА НАМЕНА | МАКСИМАЛНА ПОВРШИНА НА ГРАДБА ВО ПРИЗЕМЈЕ (m²) | МАКСИМАЛНА ПОВРШИНА ЗА ГРАДБА НА СИТЕ НИВОА (m²) | МАКСИМАЛЕН БРОЈ НА НИВОИ (КАТОВИ) | КАТНОСТ | ПРОЦЕНТ НА ИЗГРАДЕНОСТ ВО ОДНОС НА ГРАДЕЖНАТА ПАРЦЕЛА (%) | МАКСИМАЛЕН ДОЗВОЛЕН КОЕФИЦИЕНТ НА ИСКОРИСТЕНОСТ (k) | МАКСИМАЛНА ДОЗВОЛЕНА ВИСИНА ДО ВЕНЕЦ (m') | ПАРКИРАЊЕ |
|---|---|---|---|---|---|---|---|---|---|---|---|---|
| 1.1 | 7,802 | 1.1.1 | САНИТАРЕН ОБЈЕКТ | Е3.1 - Комунална супраструктура | 15 | 15 | 1 | П | 0.192 | 0.00192 | 3.50 | 6 |
| | | 1.1.2 | ОБЈЕКТ ЗА КОЛСКА ВАГА | Е3.1 - Комунална супраструктура | 15 | 15 | 1 | П | 0.186 | 0.00186 | 3.50 | |
| | | 1.1.3 | ПОСТРОЈКИ ЗА КОМПОСТИРАЊЕ | Е3.1 - Комунална супраструктура | 295 | 295 | 1 | П | 3.781 | 0.03781 | 3.50 | |
| | | 1.1.4 | НАСТРЕШНИЦА (ЗЕЛЕНА ТОЧКА) | Е3.1 - Комунална супраструктура | 60 | 60 | 1 | П | 0.769 | 0.00769 | 6.10 | |
| | | 1.1.5 | ХОПЕР СО МАЛ КОНТЕЈНЕР ЗА РЕЦИКЛИРАЊЕ | Е3.1 - Комунална супраструктура | 25 | 25 | 1 | П | 0.315 | 0.00315 | 12.50 | |
| | | 1.1.6 | ХОПЕР СО КОНТЕЈНЕР СО ПРЕСА | Е3.1 - Комунална супраструктура | 33 | 33 | 1 | П | 0.429 | 0.00423 | 12.50 | |
| | | 1.1.7 | БЕТОНСКА ПЛАТФОРМА | Е3.1 - Комунална супраструктура | 282 | 282 | 1 | П | 3.613 | 0.03613 | / | |
| | | 1.1.8 | ОБЈЕКТ ЗА РЕЗЕРВОАР | Е3.1 - Комунална супраструктура | 15 | 15 | 1 | П | 0.188 | 0.00188 | 3.50 | |
| | | 1.1.9 | ТРАФОСТАНИЦА СО АГРЕГАТ | Е3.1 - Комунална супраструктура | 26 | 26 | 1 | П | 0.327 | 0.00327 | 3.50 | |
| | | 1.1.10 | ПРЕЧИСТИТЕЛНА СТАНИЦА | Е3.1 - Комунална супраструктура | 20 | 20 | 1 | П | 0.256 | 0.00256 | 3.50 | |
| | | | | ВКУПНО: | 784 | 784 | 1 | П | 9.8 | 0.10 | 12.50 | 6 |

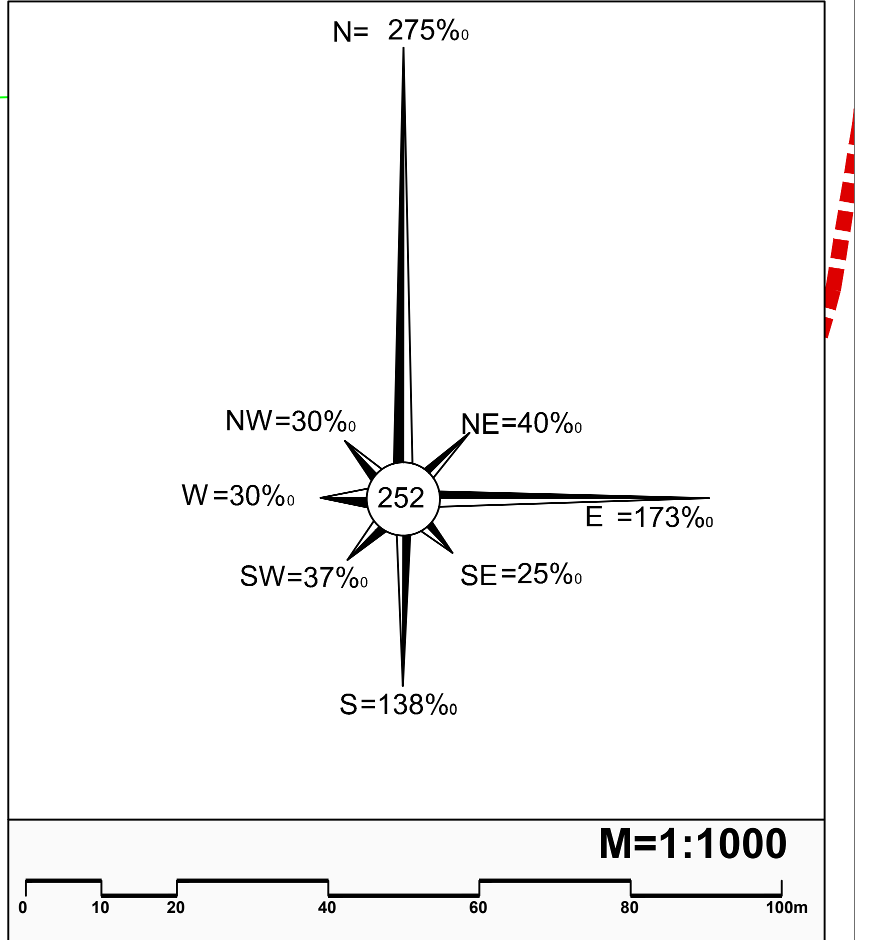


**ЛЕГЕНДА:**

- ГРАНИЦА НА ПЛАНСКИ ОПФАТ НА СОСЕДЕН УПВНМ
- ГРАНИЦА НА ПРОЕКТЕН ОПФАТ П = 0.780 ха
- РЛ — РЕГУЛАЦИОНА ЛИНИЈА
- ГГП — ГРАНИЦА НА ГРАДЕЖНА ПАРЦЕЛА
- ГЛ — ГРАДЕЖНА ЛИНИЈА
- ВЛЕЗ / ИЗЛЕЗ (ПРАВЦИ НА ДВИЖЕЊЕ)
- 1.1 — НУМЕРАЦИЈА НА ГРАДЕЖНА ПАРЦЕЛА
- 1.1.5 — НУМЕРАЦИЈА НА ГРАДБА ВО ГРАДЕЖНАТА ПАРЦЕЛА
- 3.5м' — ВИСИНА НА ГРАДБА ДО ВЕНЕЦ
- П — КАТНОСТ
- ВЛЕЗНА КАПИЈА
- ЗАШТИТНА ОГРАДА
- ПОВРШИНА ПОД УЛИЧНА МРЕЖА (ВО ПЛАНСКИ ОПФАТ)
- ТРОТОАР
- КОЛОВОЗ НА УЛИЦА
- ОСОВИНА НА УЛИЦА

**КЛАСИ НА НАМЕНА:**

**ГРУПА НА КЛАСИ НА НАМЕНА**

- Е — ИНФРАСТРУКТУРИ

**КЛАСА НА НАМЕНА**

- Е3.1 — ЛОКАЛНА ПРЕТОВАРНА СТАНИЦА ЗА УПРАВУВАЊЕ СО ОТПАД

**СОДРЖИНИ ПОД НАМЕНА Е3.1**

- ЗЕЛЕНИЛО
- ЛИНИСКО-ПЕРИМЕТАРСКО ЗЕЛЕНИЛО (мин. 2m')
- ДРВОРЕД ДОЛЖ ЛИНИСКОТО-ПЕРИМЕТАРСКО ЗЕЛЕНИЛО

Наслов на проектот:

**УРБАНИСТИЧКИ ПРОЕКТ ВОН ОПФАТ НА УРБАНИСТИЧКИ ПЛАН ЗА ИЗГРАДБА НА „ЛОКАЛНА СТАНИЦА ЗА УПРАВУВАЊЕ СО ОТПАД - ПРЕТОВАРНА СТАНИЦА ВО ОПШТИНА МАКЕДОНСКА КАМЕНИЦА“, КО МАКЕДОНСКА КАМЕНИЦА, ОПШТИНА МАКЕДОНСКА КАМЕНИЦА**

УРБАНИСТИЧКИ ПРОЕКТ

Нарачател:

Република Северна Македонија
Министерство за транспорт и врски

Република Северна Македонија
Министерство за животна средина и просторно планирање

Донесувач на проектот: **МИНИСТЕРСТВО ЗА ТРАНСПОРТ И ВРСКИ**


Правно лице - носител на изработка на планот:

Лиценца бр.0002
Лиценца бр.0007

**АГЕНЦИЈА ЗА ПЛАНИРАЊЕ НА ПРОСТОРОТ**
**SPATIAL PLANNING AGENCY**
ПЛОШТАД МАКЕДОНИЈА бр. 2 , 4 кат, 1000 - СКОПЈЕ тел/факс: +389(0)2 3227-244

**УРБАН ДОО - ШТИП**
адреса: ул. Тошто Арсов бб Штип

Одговорно лице - Директор Агенција за планирање на простор:
М-р Андријана Андреева, дипл.инж.арх.

Координатор на УП од Агенција за планирање на простор:
Иван Арсовски, дипл.инж.арх.

Одговорно лице - Управител УРБАН ДОО - ШТИП:
Дејан Диневски, дипл.инж.арх.

Работен тим:
Дејан Диневски, дипл.инж.арх.
Раководител на УП

Планери:
Томе Стојанов, дипл.инж.арх.

Соработници:
Елена Стојкова, дипл.инж.арх.


Наслов на графичкиот прилог:

**УРБАНИСТИЧКО РЕШЕНИЕ НА ГРАДЕЖНАТА ПАРЦЕЛА , ПАРТЕРОТ И ЗЕЛЕНИЛОТО**

Фаза: **УРБАНИСТИЧКИ ПРОЕКТ**

| Датум: | Технички број: | Размер: | Број на графичкиот прилог: |
|---|---|---|---|
| 02.2023 | F0622 | 1:1000 | 04 |

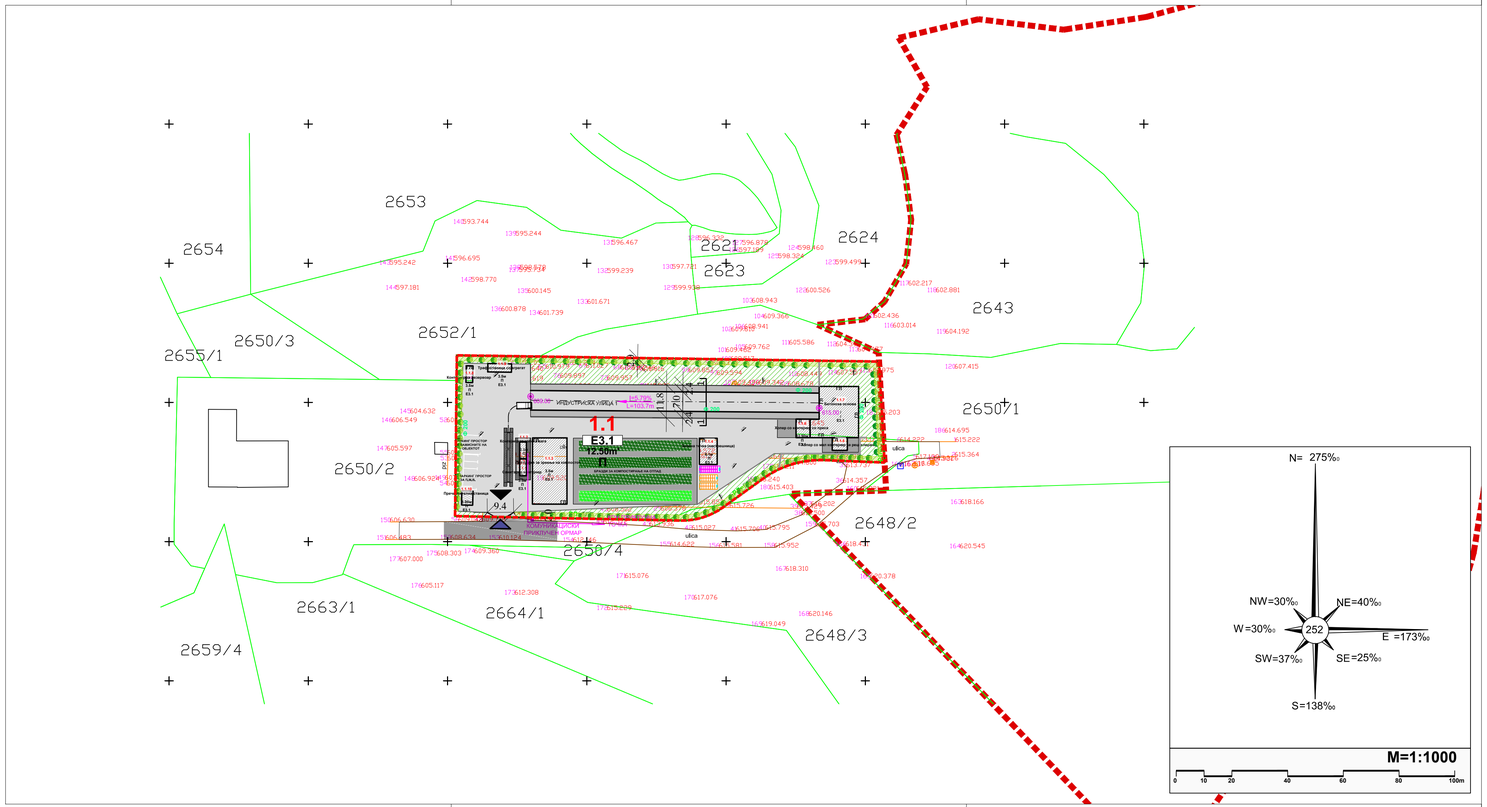


**ЛЕГЕНДА:**

- ГРАНИЦА НА ПЛАНСКИ ОПФАТ НА СОСЕДЕН УПВНМ
- ГРАНИЦА НА ПРОЕКТЕН ОПФАТ П = 0.780 ха
- РЛ — РЕГУЛАЦИОНА ЛИНИЈА
- ГГП — ГРАНИЦА НА ГРАДЕЖНА ПАРЦЕЛА
- ГЛ — ГРАДЕЖНА ЛИНИЈА
- ВЛЕЗ / ИЗЛЕЗ (ПРАВЦИ НА ДВИЖЕЊЕ)
- 1.1 — НУМЕРАЦИЈА НА ГРАДЕЖНА ПАРЦЕЛА
- 1.1.5 — НУМЕРАЦИЈА НА ГРАДБА ВО ГРАДЕЖНАТА ПАРЦЕЛА
- 3.5м' — ВИСИНА НА ГРАДБА ДО ВЕНЕЦ
- П — КАТНОСТ
- ВЛЕЗНА КАПИЈА
- ЗАШТИТНА ОГРАДА

**КЛАСИ НА НАМЕНА:**

**ГРУПА НА КЛАСИ НА НАМЕНА**

- E — ИНФРАСТРУКТУРИ

**КЛАСА НА НАМЕНА**

- Е3.1 — ЛОКАЛНА ПРЕТОВАРНА СТАНИЦА ЗА УПРАВУВАЊЕ СО ОТПАД

**СООБРАЌАЈНА ИНФРАСТРУКТУРА:**

**ЕЛЕМЕНТИ НА УЛИЧНА И ПАТНА МРЕЖА**

- ПОВРШИНА ПОД УЛИЧНА МРЕЖА
- ТРОТОАР
- КОЛОВОЗ НА УЛИЦА
- ОСОВИНА НА УЛИЦА
- 1.1.TP1 1.P1.01.m — ПОДОЛЖЕН НИВЕЛМАН
- 615.00 — НИВЕЛЕТСКИ КОТИ
- 1 1 — ПОПРЕЧЕН ПРЕСЕК НА УЛИЦА / ПАТ

**НОВОПЛАНИРАНА ИНДУСТРИСКА УЛИЦА "1" (РАМПА)**
**ПРЕСЕК 1-1**

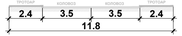


**Улична мрежа**

*** Новопланирана индустриска улица "1"**

Новопланираната индустриска улица е дефинирана со следна структура на сообраќајниот профил:

коловоз.....2 x 3,50 = 7,00m'
тротоари .....2 x 2,40 = 4,80m'
вкупно : 11,80m'

Вкупната должина на новопланирана индустриска улица „1" изнесува:

- Новопланирана индустриска улица „1".....L=103,66m'

**Наслов на проектот:**

# УРБАНИСТИЧКИ ПРОЕКТ ВОН ОПФАТ НА УРБАНИСТИЧКИ ПЛАН ЗА ИЗГРАДБА НА „ЛОКАЛНА СТАНИЦА ЗА УПРАВУВАЊЕ СО ОТПАД - ПРЕТОВАРНА СТАНИЦА ВО ОПШТИНА МАКЕДОНСКА КАМЕНИЦА", КО МАКЕДОНСКА КАМЕНИЦА, ОПШТИНА МАКЕДОНСКА КАМЕНИЦА

## УРБАНИСТИЧКИ ПРОЕКТ

**Нарачател:**

Република Северна Македонија
Министерство за транспорт и врски

Република Северна Македонија
Министерство за животна средина и просторно планирање

**Донесувач на проектот:**

**МИНИСТЕРСТВО ЗА ТРАНСПОРТ И ВРСКИ**

**Правно лице - носител на изработка на планот:**

Лиценца бр.0002
Лиценца бр.0007

**АГЕНЦИЈА ЗА ПЛАНИРАЊЕ НА ПРОСТОРОТ**
**SPATIAL PLANNING AGENCY**
ПЛОШТАД МАКЕДОНИЈА бр. 2, 4 кат, 1000 - СКОПЈЕ тел/факс: +389(0)2 3227-244
**УРБАН ДОО - ШТИП**
адреса: ул. Тошто Арсов 66 Штип

| | |
|---|---|
| **Одговорно лице - Директор Агенција за планирање на простор:**<br>М-р Андријана Андреева, дипл.инж.арх. | **Координатор на УП од Агенција за планирање на простор:**<br>Иван Арсовски, дипл.инж.арх. |
| **Одговорно лице - Управител УРБАН ДОО - ШТИП:**<br>Дејан Диневски, дипл.инж.арх. | |
| **Работен тим:**<br>Дејан Диневски, дипл.инж.арх.<br>**Раководител на УП** | **Планери:**<br>Томе Стојанов, дипл.инж.арх.<br>**Соработници:**<br>Елена Стојкова, дипл.инж.арх. |

**Наслов на графичкиот прилог:**

**УРБАНИСТИЧКО РЕШЕНИЕ НА ВНАТРЕШЕН И СТАЦИОНАРЕН СООБРАЌАЈ И НИВЕЛМАНСКО РЕШЕНИЕ**

**Фаза:**

**УРБАНИСТИЧКИ ПРОЕКТ**

| Датум: | Технички број: | Размер: | Број на графичкиот прилог: |
|---|---|---|---|
| 02.2023 | F0622 | 1:1000 | 05 |

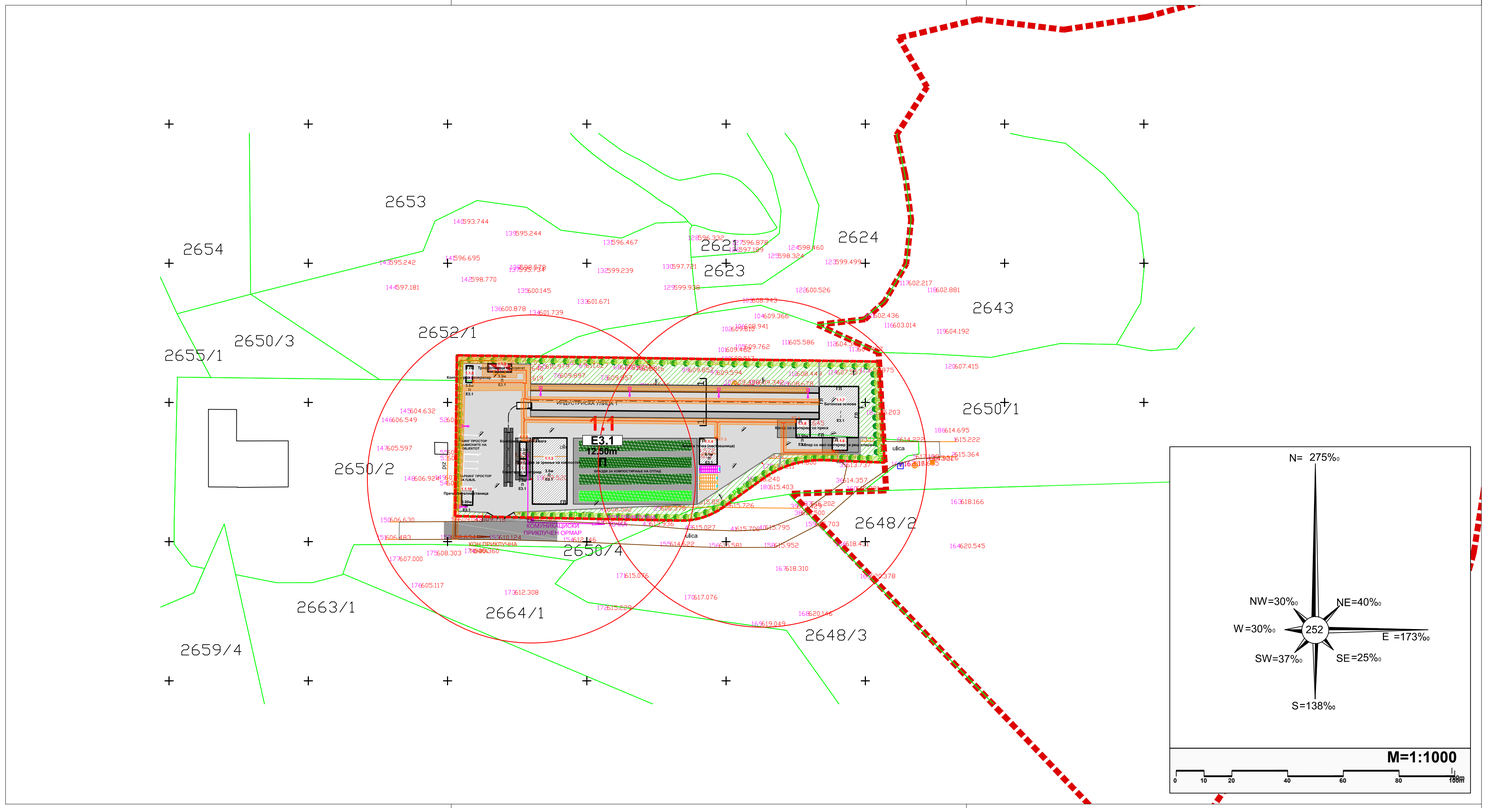


**ЛЕГЕНДА:**

- ГРАНИЦА НА ПЛАНСКИ ОПФАТ НА СОСЕДЕН УПВНМ
- ГРАНИЦА НА ПРОЕКТЕН ОПФАТ П = 0.780 ха
- РЛ — РЕГУЛАЦИОНА ЛИНИЈА
- ГГП — ГРАНИЦА НА ГРАДЕЖНА ПАРЦЕЛА
- ГЛ — ГРАДЕЖНА ЛИНИЈА
- ВЛЕЗ / ИЗЛЕЗ (ПРАВЦИ НА ДВИЖЕЊЕ)
- 1.1 — НУМЕРАЦИЈА НА ГРАДЕЖНА ПАРЦЕЛА
- 1.1.5 — НУМЕРАЦИЈА НА ГРАДБА ВО ГРАДЕЖНАТА ПАРЦЕЛА
- 3.5м' — ВИСИНА НА ГРАДБА ДО ВЕНЕЦ
- П — КАТНОСТ
- ВЛЕЗНА КАПИЈА
- ЗАШТИТНА ОГРАДА
- ПОВРШИНА ПОД УЛИЧНА МРЕЖА (ВО ПЛАНСКИ ОПФАТ)
- ТРОТОАР
- КОЛОВОЗ НА УЛИЦА / РЕГИОНАЛЕН ПАТ
- ОСОВИНА НА УЛИЦА / РЕГИОНАЛЕНА ПАТ

**КЛАСИ НА НАМЕНА:**

**ГРУПА НА КЛАСИ НА НАМЕНА**

- E — ИНФРАСТРУКТУРИ

**КЛАСА НА НАМЕНА**

- E3.1 — ЛОКАЛНА ПРЕТОВАРНА СТАНИЦА ЗА УПРАВУВАЊЕ СО ОТПАД

**ЕНЕРГЕТСКА И КОМУНИКАЦИСКА ИНФРАСТРУКТУРА:**

- ПРИКЛУЧЕН ЕЛЕКТРОКАБЕЛ 10kV
- ЕЛЕКТРОКАБЕЛ 0,4kV
- ЕЛЕКТРОКАБЕЛ 0,4kV ЗА ЈАВНО ОСВЕТЛУВАЊЕ
- ЕЛЕКТРОКАБЕЛ 0,4kV ЗА АГРЕГАТ
- ЗАШТИТЕН ПОЈАС ЗА ЕЛЕКТРОКАБЛИ ДО 20 kV (2m')
- ЕЛЕКТРОНСКО-КОМУНИКАЦИСКИ КАБЕЛ
- ПРИКЛУЧЕН ЕЛЕКТРОНСКО-КОМУНИКАЦИСКИ ОРМАР
- RT-2 — РАЗВОДНА ТАБЛА
- ТРАФОСТАНИЦА ТС10/0,4kV (400kVA)
- АГРЕГАТ (60kVA)
- СВЕТИЛКИ ЗА ЈАВНО ОСВЕТЛУВАЊЕ

***Нумерички показатели за електро-енергетска инфраструктура***

Подземни и надземни инфраструктурни градби и водови:

- 1 (една) дистрибутивна трафостаница 10/0,4kV; 400kVA
- 1 (еден) електричен агрегат 0,4kV; 60kVA
- приклучен електрокабел 10kV во должина од 422m'
- 5 разводни табли
- електрокабли 0,4kV (мрежа) во вкупна должина од 290m'
- електрокабли 0,4kV (агрегат) во вкупна должина од 10m'

***Нумерички показатели за електронско-комуникациска инфраструктура***

Надземни и подземни инфраструктурни градби и водови:

- 1 приклучен електронско-комуникациски ормар
- електронско-комуникациски кабли во должина од 24m'

***Нумерички показатели за јавно осветлување***

Надземни и подземни инфраструктурни градби и водови:

- 6 метални столбови (8-10m) со светилки за јавно осветлување
- подземни 0,4kV електрокабли во должина од 178m'

**Наслов на проектот:**

# УРБАНИСТИЧКИ ПРОЕКТ ВОН ОПФАТ НА УРБАНИСТИЧКИ ПЛАН ЗА ИЗГРАДБА НА „ЛОКАЛНА СТАНИЦА ЗА УПРАВУВАЊЕ СО ОТПАД - ПРЕТОВАРНА СТАНИЦА ВО ОПШТИНА МАКЕДОНСКА КАМЕНИЦА“, КО МАКЕДОНСКА КАМЕНИЦА, ОПШТИНА МАКЕДОНСКА КАМЕНИЦА

## УРБАНИСТИЧКИ ПРОЕКТ

**Нарачател:**

Република Северна Македонија
Министерство за транспорт и врски

Република Северна Македонија
Министерство за животна средина и просторно планирање

**Донесувач на проектот:**

**МИНИСТЕРСТВО ЗА ТРАНСПОРТ И ВРСКИ**

**Правно лице - носител на изработка на планот:**

Лиценца бр.0002
Лиценца бр.0007

**АГЕНЦИЈА ЗА ПЛАНИРАЊЕ НА ПРОСТОРОТ**
**SPATIAL PLANNING AGENCY**
ПЛОШТАД МАКЕДОНИЈА бр. 2, 4 кат, 1000 - СКОПЈЕ тел/факс: +389(0)2 3227-244
**УРБАН ДОО - ШТИП**
адреса: ул. Тошто Арсов 66 Штип

| | |
|---|---|
| **Одговорно лице - Директор Агенција за планирање на простор:**<br>М-р Андријана Андреева, дипл.инж.арх. | **Координатор на УП од Агенција за планирање на простор:**<br>Иван Арсовски, дипл.инж.арх. |
| **Одговорно лице - Управител УРБАН ДОО - ШТИП:**<br>Дејан Диневски, дипл.инж.арх. | |
| **Работен тим:**<br>Дејан Диневски, дипл.инж.арх.<br>**Раководител на УП** | **Планери:**<br>Томе Стојанов, дипл.инж.арх.<br>**Соработници:**<br>Елена Стојкова, дипл.инж.арх. |

**Наслов на графичкиот прилог:**

**УРБАНИСТИЧКО РЕШЕНИЕ НА ЕЛЕКТРО-ЕНЕРГЕТСКА И ЕЛЕКТРОНСКО-КОМУНИКАЦИСКА МРЕЖА**

**Фаза:**

**УРБАНИСТИЧКИ ПРОЕКТ**

| Датум: | Технички број: | Размер: | Број на графичкиот прилог: |
|---|---|---|---|
| 02.2023 | F0622 | 1:1000 | 06 |

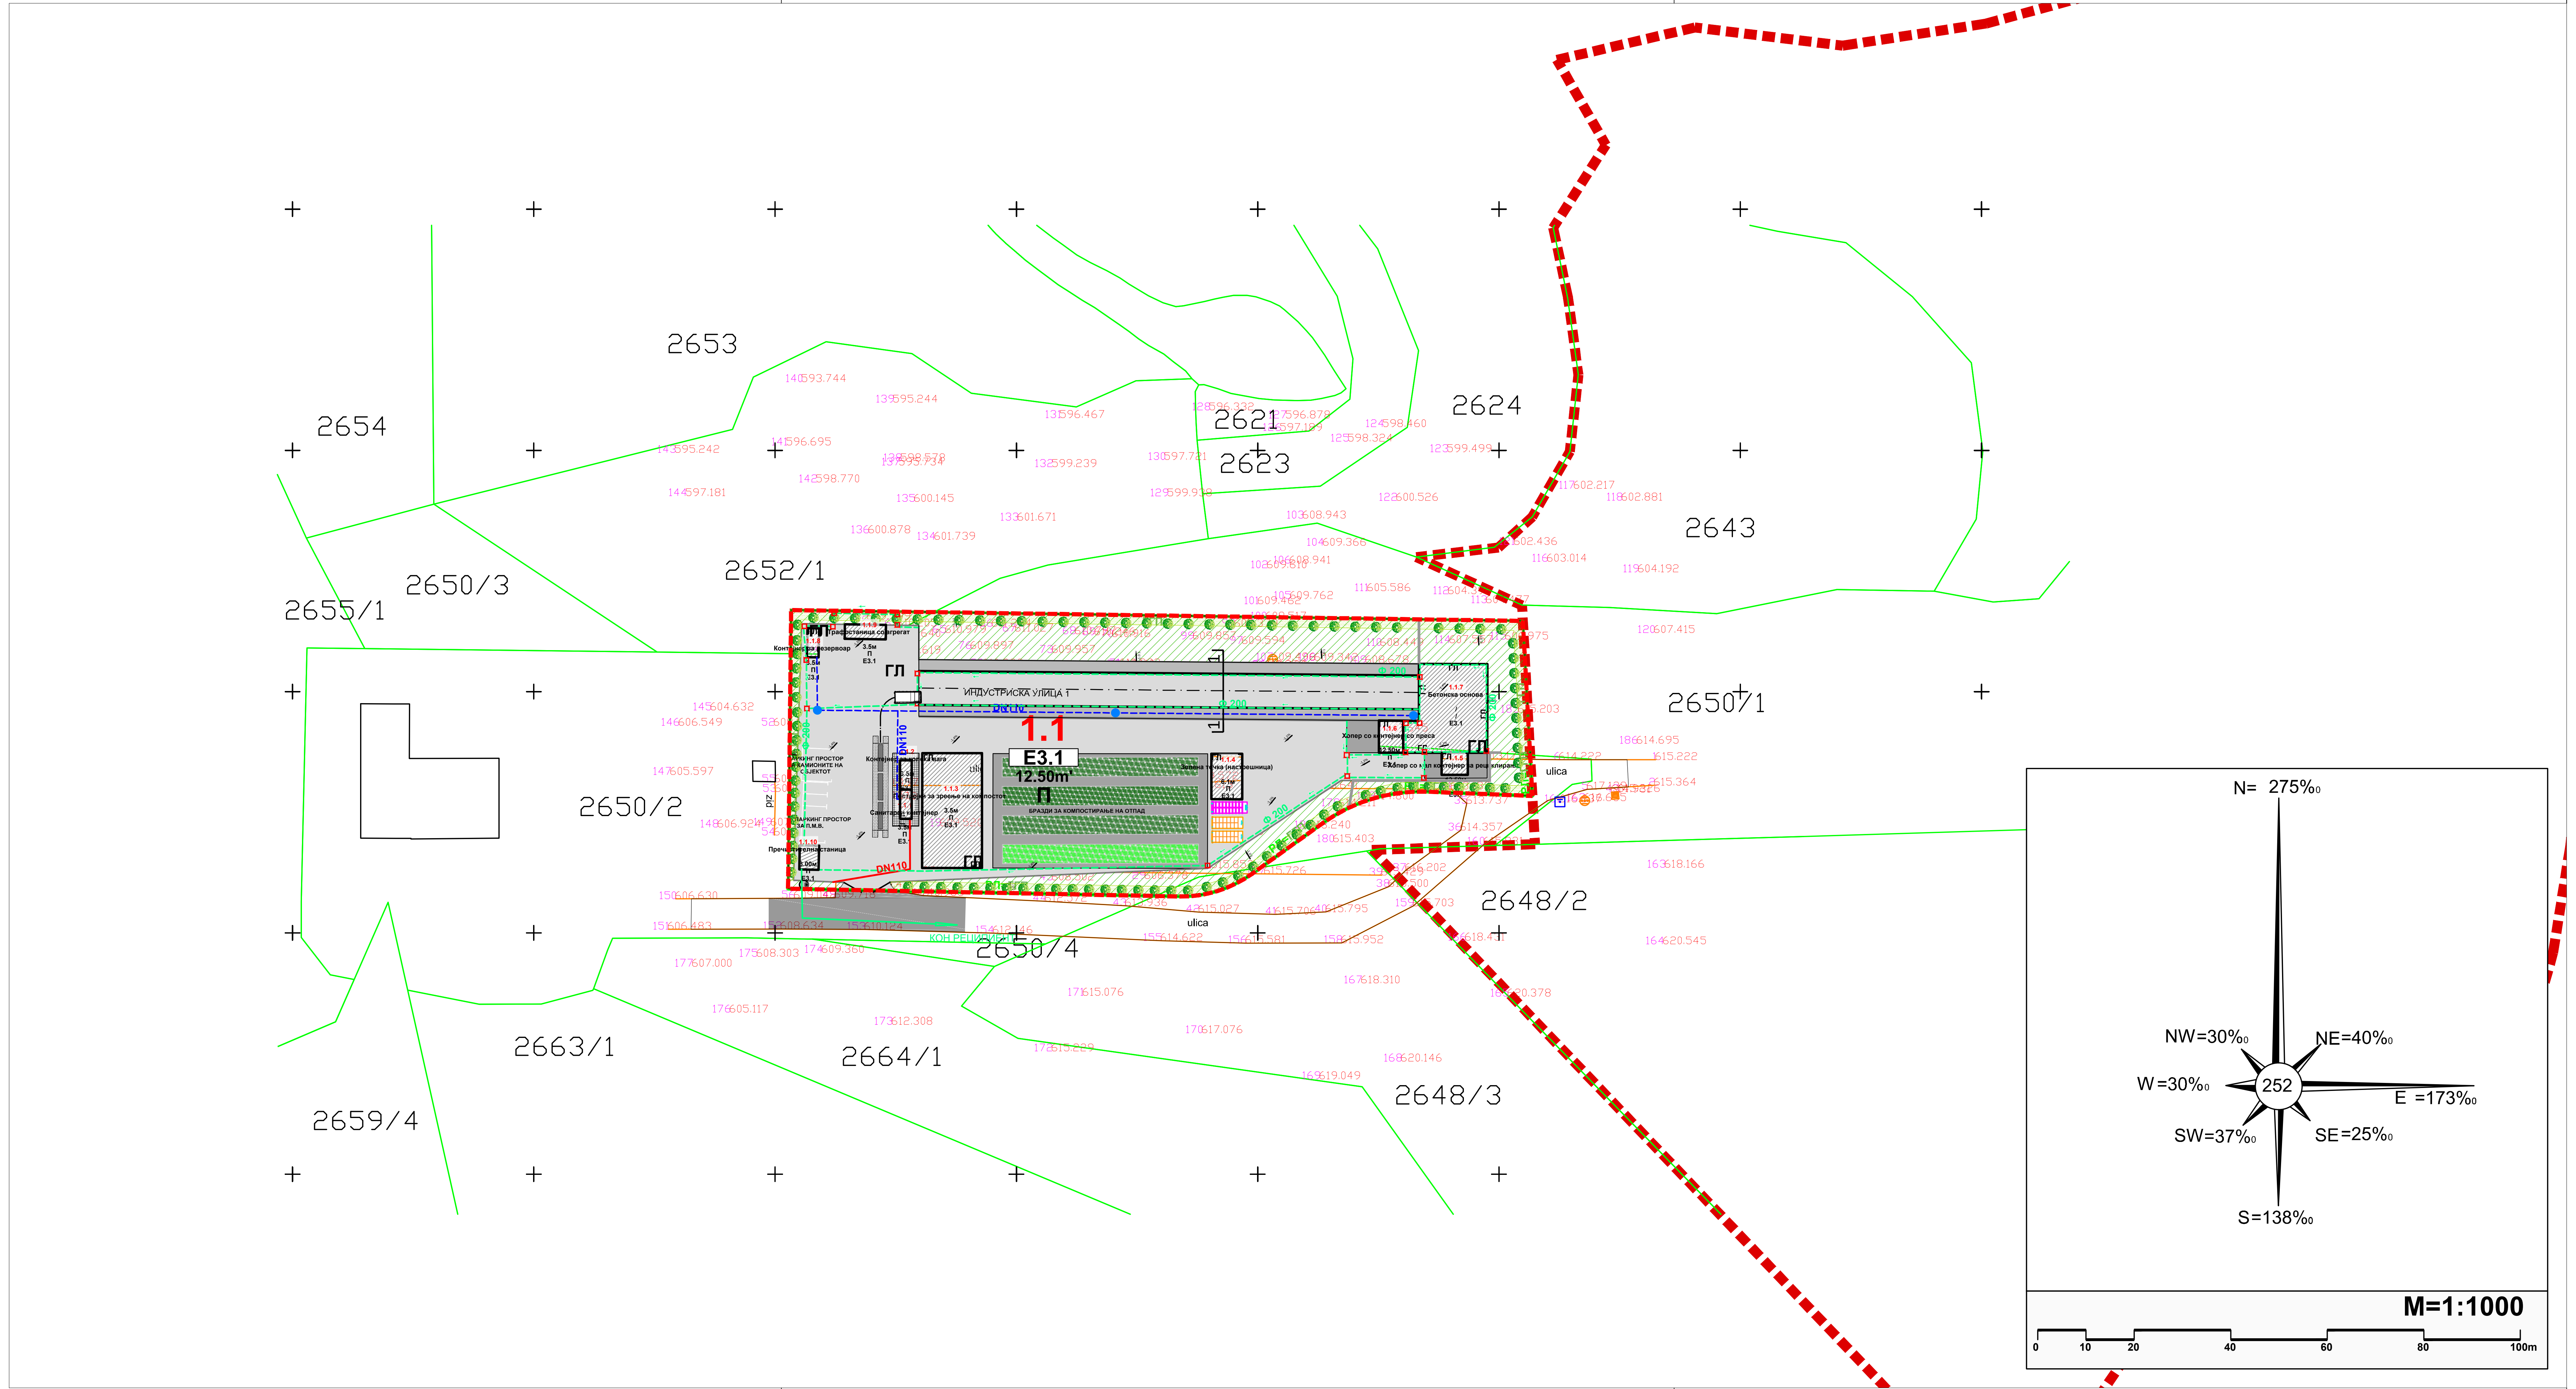


**ЛЕГЕНДА:**

- ГРАНИЦА НА ПЛАНСКИ ОПФАТ НА СОСЕДЕН УПВНМ
- ГРАНИЦА НА ПРОЕКТЕН ОПФАТ П = 0.780 ха
- РЛ — РЕГУЛАЦИОНА ЛИНИЈА
- ГГП — ГРАНИЦА НА ГРАДЕЖНА ПАРЦЕЛА
- ГЛ — ГРАДЕЖНА ЛИНИЈА
- ВЛЕЗ / ИЗЛЕЗ (ПРАВЦИ НА ДВИЖЕЊЕ)
- 1.1 — НУМЕРАЦИЈА НА ГРАДЕЖНА ПАРЦЕЛА
- 1.1.5 — НУМЕРАЦИЈА НА ГРАДБА ВО ГРАДЕЖНАТА ПАРЦЕЛА
- 3.5м' — ВИСИНА НА ГРАДБА ДО ВЕНЕЦ
- П — КАТНОСТ
- ВЛЕЗНА КАПИЈА
- ЗАШТИТНА ОГРАДА
- ПОВРШИНА ПОД УЛИЧНА МРЕЖА (ВО ПЛАНСКИ ОПФАТ)
- ТРОТОАР
- КОЛОВОЗ НА УЛИЦА / РЕГИОНАЛЕН ПАТ
- ОСОВИНА НА УЛИЦА / РЕГИОНАЛЕНА ПАТ

**КЛАСИ НА НАМЕНА:**

**ГРУПА НА КЛАСИ НА НАМЕНА**

- Е — ИНФРАСТРУКТУРИ

**КЛАСА НА НАМЕНА**

- Е3.1 — ЛОКАЛНА ПРЕТОВАРНА СТАНИЦА ЗА УПРАВУВАЊЕ СО ОТПАД

**ВОДОВОДНА И КАНАЛИЗАЦИСКА ИНФРАСТРУКТУРА:**

**ВОДОВОДНА ИНФРАСТРУКТУРА**

- DN110 — ВОДОВОДНА МРЕЖА ЗА ТЕХНИЧКА ВОДА
- ХИДРАНТ ЗА ППЗ

**КАНАЛИЗАЦИОНА ИНФРАСТРУКТУРА**

- DN110 — ФЕКАЛНА КАНАЛИЗАЦИОНА МРЕЖА
- Ф 200 — АТМОСФЕРСКА КАНАЛИЗАЦИОНА ИНФРАСТРУКТУРА
- ШАХТА

---

Наслов на проектот:

**УРБАНИСТИЧКИ ПРОЕКТ ВОН ОПФАТ НА УРБАНИСТИЧКИ ПЛАН ЗА ИЗГРАДБА НА „ЛОКАЛНА СТАНИЦА ЗА УПРАВУВАЊЕ СО ОТПАД - ПРЕТОВАРНА СТАНИЦА ВО ОПШТИНА МАКЕДОНСКА КАМЕНИЦА“, КО МАКЕДОНСКА КАМЕНИЦА, ОПШТИНА МАКЕДОНСКА КАМЕНИЦА**

УРБАНИСТИЧКИ ПРОЕКТ

Нарачател:

Република Северна Македонија
Министерство за транспорт и врски

Република Северна Македонија
Министерство за животна средина и просторно планирање

Донесувач на проектот: **МИНИСТЕРСТВО ЗА ТРАНСПОРТ И ВРСКИ**

Правно лице - носител на изработка на планот:

Лиценца бр.0002
Лиценца бр.0007

**АГЕНЦИЈА ЗА ПЛАНИРАЊЕ НА ПРОСТОРОТ**
**SPATIAL PLANNING AGENCY**
ПЛОШТАД МАКЕДОНИЈА бр. 2 , 4 кат, 1000 - СКОПЈЕ тел/факс: +389(0)2 3227-244

**УРБАН ДОО - ШТИП**
адреса: ул. Тошто Арсов бб Штип

| | |
|---|---|
| Одговорно лице - Директор Агенција за планирање на простор: М-р Андријана Андреева, дипл.инж.арх. | Координатор на УП од Агенција за планирање на простор: Иван Арсовски, дипл.инж.арх. |
| Одговорно лице - Управител УРБАН ДОО - ШТИП: Дејан Диневски, дипл.инж.арх. | |
| Работен тим: Дејан Диневски, дипл.инж.арх. Раководител на УП | Планери: Томе Стојанов, дипл.инж.арх. Соработници: Елена Стојкова, дипл.инж.арх. |

Наслов на графичкиот прилог:

**УРБАНИСТИЧКО РЕШЕНИЕ НА ПРИКЛУЧОЦИТЕ, ОБЈЕКТИТЕ И ВОДОВИТЕ НА ВОДОСНАБДИТЕЛНА, ФЕКАЛНА И АТМОСФЕРСКА МРЕЖА И ТОПЛОВОДНА МРЕЖА**

Фаза: **УРБАНИСТИЧКИ ПРОЕКТ**

| Датум: | Технички број: | Размер: | Број на графичкиот прилог: |
|---|---|---|---|
| 02.2023 | F0622 | 1:1000 | 07 |