ИЗВОД ОД ПРОСТОРЕН ПЛАН НА РЕПУБЛИКА МАКЕДОНИЈА
2002 - 2020

МИНИСТЕРСТВО ЗА ЖИВОТНА СРЕДИНА И ПРОСТОРНО ПЛАНИРАЊЕ
АГЕНЦИЈА ЗА ПЛАНИРАЊЕ НА ПРОСТОРОТ

Сектор:
Синтезни карти

Тема:
Биланс на намена на површините

Користење на земјиштето
Карта бр. 20

Легенда:

- шуми и шумско земјиште
- земјоделско земјиште
- наводнувани површини
- високопланински пасишта
- акумулации
- зони за експлоат. на минерали
- туристички простори
- транзитни коридори
- туристички центри
- автопат
- магистрален пат
- регионален пат
- железничка мрежа
- воздухопловно пристаниште

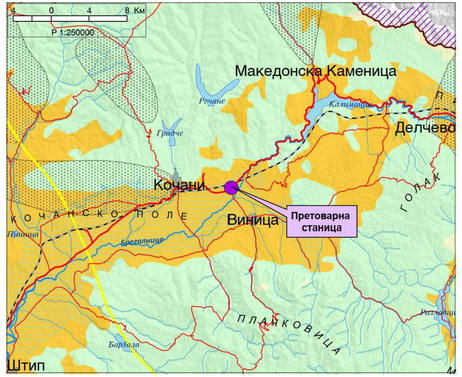

ИЗВОД ОД ПРОСТОРЕН ПЛАН НА РЕПУБЛИКА МАКЕДОНИЈА
2002 - 2020

МИНИСТЕРСТВО ЗА ЖИВОТНА СРЕДИНА И ПРОСТОРНО ПЛАНИРАЊЕ
АГЕНЦИЈА ЗА ПЛАНИРАЊЕ НА ПРОСТОРОТ

Сектор:
Синтезни карти

Тема:
Просторно-функционална организација

Систем на населби и сообраќајна мрежа
Карта бр. 22

Легенда:

- Центар на макрорегион
- Центар на микрорегион
- Центри на просторно-функционални единици
- Управа
- Просторно-функц. единици
- Граници на влијанија на макрорегион. центри
- Општински центар
- Образование: Средно, Више, Високо
- Здравствена заштита: 2 Секундарна, 3 Терцијална
- Оски на развој: источна, север-југ, западна, јужна, северна
- Слободна економ.зона
- Автопат
- Магистрален пат
- Регионален пат
- Железничка мрежа
- Воздухопл. пристан.
- Стопански аеродром
- Спортски аеродром

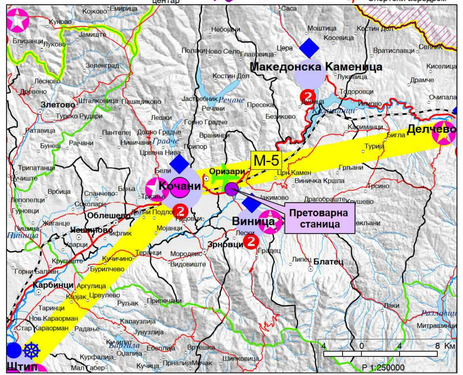

ИЗВОД ОД ПРОСТОРЕН ПЛАН НА РЕПУБЛИКА МАКЕДОНИЈА
2002 - 2020

МИНИСТЕРСТВО ЗА ЖИВОТНА СРЕДИНА И ПРОСТОРНО ПЛАНИРАЊЕ
АГЕНЦИЈА ЗА ПЛАНИРАЊЕ НА ПРОСТОРОТ

Сектор:
Синтезни карти

Тема:
Техничка инфраструктура

Водостопанска и енергетска инфраструктура
Карта бр. 23

Легенда:

- Извориште
- Водоводен систем
- Регионален водост. систем
- Акумулации
- Акумулации по 2020г.
- Природни езера
- Наводнувани површини
- Водостопански подрачја
- Термоелектрани
- Хидроелектрани
- Рафинерија
- Нафтовод
- Индустриски топлани
- Рудник на јаглен
- Брикетара
- Гасовод
- Регулациони станици
- Канализационен систем
- Далноводи: 110 kV, 220 kV, 400 kV
- Трафостаници: 110 kV, 220 kV, 400 kV

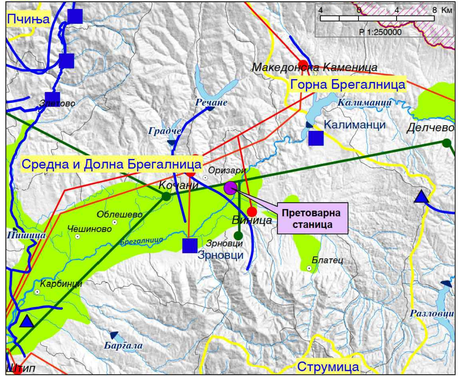

ИЗВОД ОД ПРОСТОРЕН ПЛАН НА РЕПУБЛИКА МАКЕДОНИЈА
2002 - 2020

МИНИСТЕРСТВО ЗА ЖИВОТНА СРЕДИНА И ПРОСТОРНО ПЛАНИРАЊЕ
АГЕНЦИЈА ЗА ПЛАНИРАЊЕ НА ПРОСТОРОТ

Сектор:
Синтезни карти

Тема:
Заштита на животната средина

Реонизација и категоризација на просторот за заштита
Карта бр. 24

Легенда:

- Граници на региони за управување со животната средина
- Заштита на простори со природни вредности
- Рекултивација на деград. простори
- Управување со загад. на воздух и вода
- Заштита на реки со нарушен квалитет
- Заштита на акумулации и реки за водозафати
- Рекултивација на деградирани простори
- Заштита на земјоделско земјиште
- Заштита на шуми
- Поволни подрачја за лоцирање регионални санитарни депонии
- Поволни хидрогеолошки средини за лоцирање на депонии
- Споменично подрачје
- Археолошки локалитети
- Споменички целини

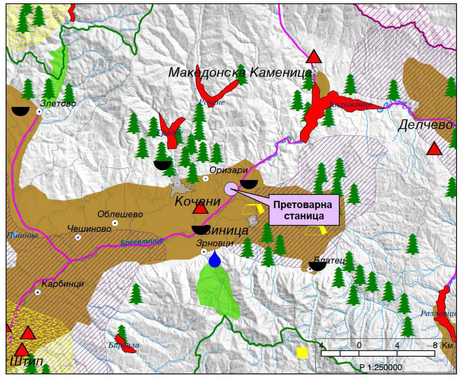

Наслов на проектот:

УРБАНИСТИЧКИ ПРОЕКТ ВОН ОПФАТ НА УРБАНИСТИЧКИ ПЛАН ЗА ИЗГРАДБА НА „ЛОКАЛНА СТАНИЦА ЗА УПРАВУВАЊЕ СО ОТПАД - ПРЕТОВАРНА СТАНИЦА ВО ОПШТИНА ВИНИЦА“, КО ИСТИБАЊА, ОПШТИНА ВИНИЦА

УРБАНИСТИЧКИ ПРОЕКТ ВОН ОПФАТ НА УРБАНИСТИЧКИ ПЛАН
ДОКУМЕНТАЦИОНА ОСНОВА

Нарачател:

Република Северна Македонија
Министерство за транспорт и врски

Република Северна Македонија
Министерство за животна средина и просторно планирање

Донесувач на проектот:

МИНИСТЕРСТВО ЗА ТРАНСПОРТ И ВРСКИ

Правно лице - носител на изработка на проектот: Лиценца бр.0002

АГЕНЦИЈА ЗА ПЛАНИРАЊЕ НА ПРОСТОРОТ
SPATIAL PLANNING AGENCY

ДПУП УРБАНИЗАМ ДОО - БИТОЛА Лиценца бр.0104
ул. „Стив Наумов“ бр.61а - Битола тел.бр. 075 277 388

Одговорно лице - Директор Агенција за планирање на простор: М-р Андријана Андреева, дипл.инж.арх.	Раководител на Сектор за урбанистичко планирање:
Одговорно лице - Управител ДПУП УРБАНИЗАМ ДОО- БИТОЛА: Дејан Јурак, дипл.инж.арх.	М-р. Јулијана Ставревски, дипл.инж.арх.
Работен тим: Иван Арсовски, дипл.инж.арх.- бр. на овластување О.0395 Координатор на Урбанистички проект	Дејан Јурак, дипл.инж.арх. овл.бр.0.0494 Раководител на тимот
Надворешни соработници-Фази: М-р Зоран Јурак, дипл.маш.инж. овл.бр.5.1246 (машинска и комунална инфраструктура); Игор Стојровски ,дипл. ел.инж. овл.бр. 4.1246 (електро-енергетска и електронско комуникациска инфраструктура)	Планери: Дејан Јурак, дипл.инж.арх. овл.бр.0.0494 Раководител на тимот; Дејанداневски, дипл.инж.арх овл.бр.0.0371; Марина Сазданова , дипл.инж.арх. овл.бр.0.0589

Наслов на графичкиот прилог:

ИЗВОД ОД ПРОСТОРЕН ПЛАН НА РЕПУБЛИКА СЕВЕРНА МАКЕДОНИЈА

Фаза: **УРБАНИСТИЧКИ ПРОЕКТ ВОН ОПФАТ НА УРБАНИСТИЧКИ ПЛАН ДОКУМЕНТАЦИОНА ОСНОВА**

Датум:	Технички број:	Размер:	Број на графичкиот прилог
02.2023	F0522	1:1000	01

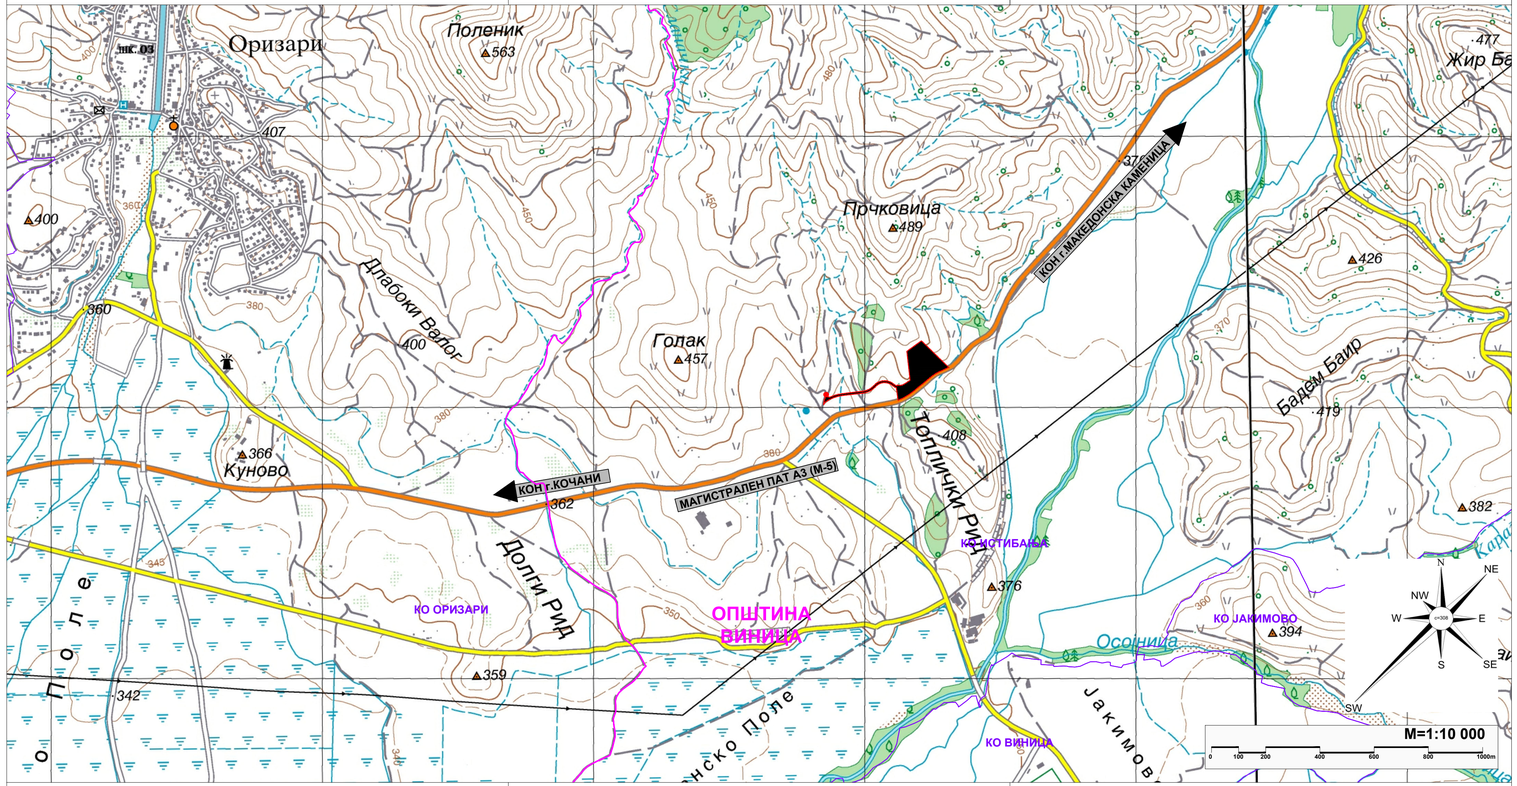

ЛЕГЕНДА:

- ГРАНИЦА НА ПРОЕКТЕН ОПФАТ П = 1.873 ха
- ГРАНИЦА НА ОПШТИНА
- ГРАНИЦА НА КАТАСТАРСКА ОПШТИНА

Наслов на проектот:

УРБАНИСТИЧКИ ПРОЕКТ ВОН ОПФАТ НА УРБАНИСТИЧКИ ПЛАН ЗА ИЗГРАДБА НА „ЛОКАЛНА СТАНИЦА ЗА УПРАВУВАЊЕ СО ОТПАД - ПРЕТОВАРНА СТАНИЦА ВО ОПШТИНА ВИНИЦА“, КО ИСТИБАЊА, ОПШТИНА ВИНИЦА

ДОКУМЕНТАЦИОНА ОСНОВА

Нарачател:

Република Северна Македонија
Министерство за транспорт и врски

Република Северна Македонија
Министерство за животна средина и просторно планирање

Донесувач на проектот:

МИНИСТЕРСТВО ЗА ТРАНСПОРТ И ВРСКИ

Правно лице - носител на изработка на проектот: Лиценца бр.0002

АГЕНЦИЈА ЗА ПЛАНИРАЊЕ НА ПРОСТОРОТ
SPATIAL PLANNING AGENCY

ПЛОШТАД МАКЕДОНИЈА бр. 2, 4 кат, 1000 - СКОПЈЕ телефакс: +389(0)2 3227-244

Одговорно лице - Директор
Агенција за планирање на простор:

М-р Андријана Андреева, дипл.инж.арх.

Одговорно лице - Управител
ДПУП УРБАНИЗАМ ДОО- БИТОЛА:

Дејан Јурак, дипл.инж.арх.

Раководител на Сектор за урбанистичко планирање:

М-р. Јулијана Ставревски, дипл.инж.арх.

Работен тим:

Иван Арсовски, дипл.инж.арх.- бр. на овластување О.0395
Координатор на Урбанистички проект

Дејан Јурак, дипл.инж.арх. овл.бр.0.0494
Раководител на тимот

Надворешни соработници-Фази:

М-р Зоран Јурак, дипл.маш.инж. овл.бр.0.1246
(водоводна и канализациска инфраструктура)

Игор Стојановски ,дипл. ел.инж. овл.бр. 4.1246
(електро-енергетска и електронско-комуникациска инфраструктура)

Планери:

Дејан Јурак, дипл.инж.арх. овл.бр.0.0494 Раководител на тимот

Дејан Диневски, дипл.инж.арх овл.бр.0.0371.

Марина Сазданова , дипл.инж.арх. овл.бр.0.0589

Наслов на графичкиот прилог:

ПОШИРОКО ПРОСТОРНО ОПКРУЖУВАЊЕ И СООБРАЌАЈНА ПОВРЗАНОСТ

Фаза: **УРБАНИСТИЧКИ ПРОЕКТ ВОН ОПФАТ НА УРБАНИСТИЧКИ ПЛАН ДОКУМЕНТАЦИОНА ОСНОВА**

Датум:	Технички број:	Размер:	Број на графичкиот прилог
02.2023	F0522	1:10 000	02

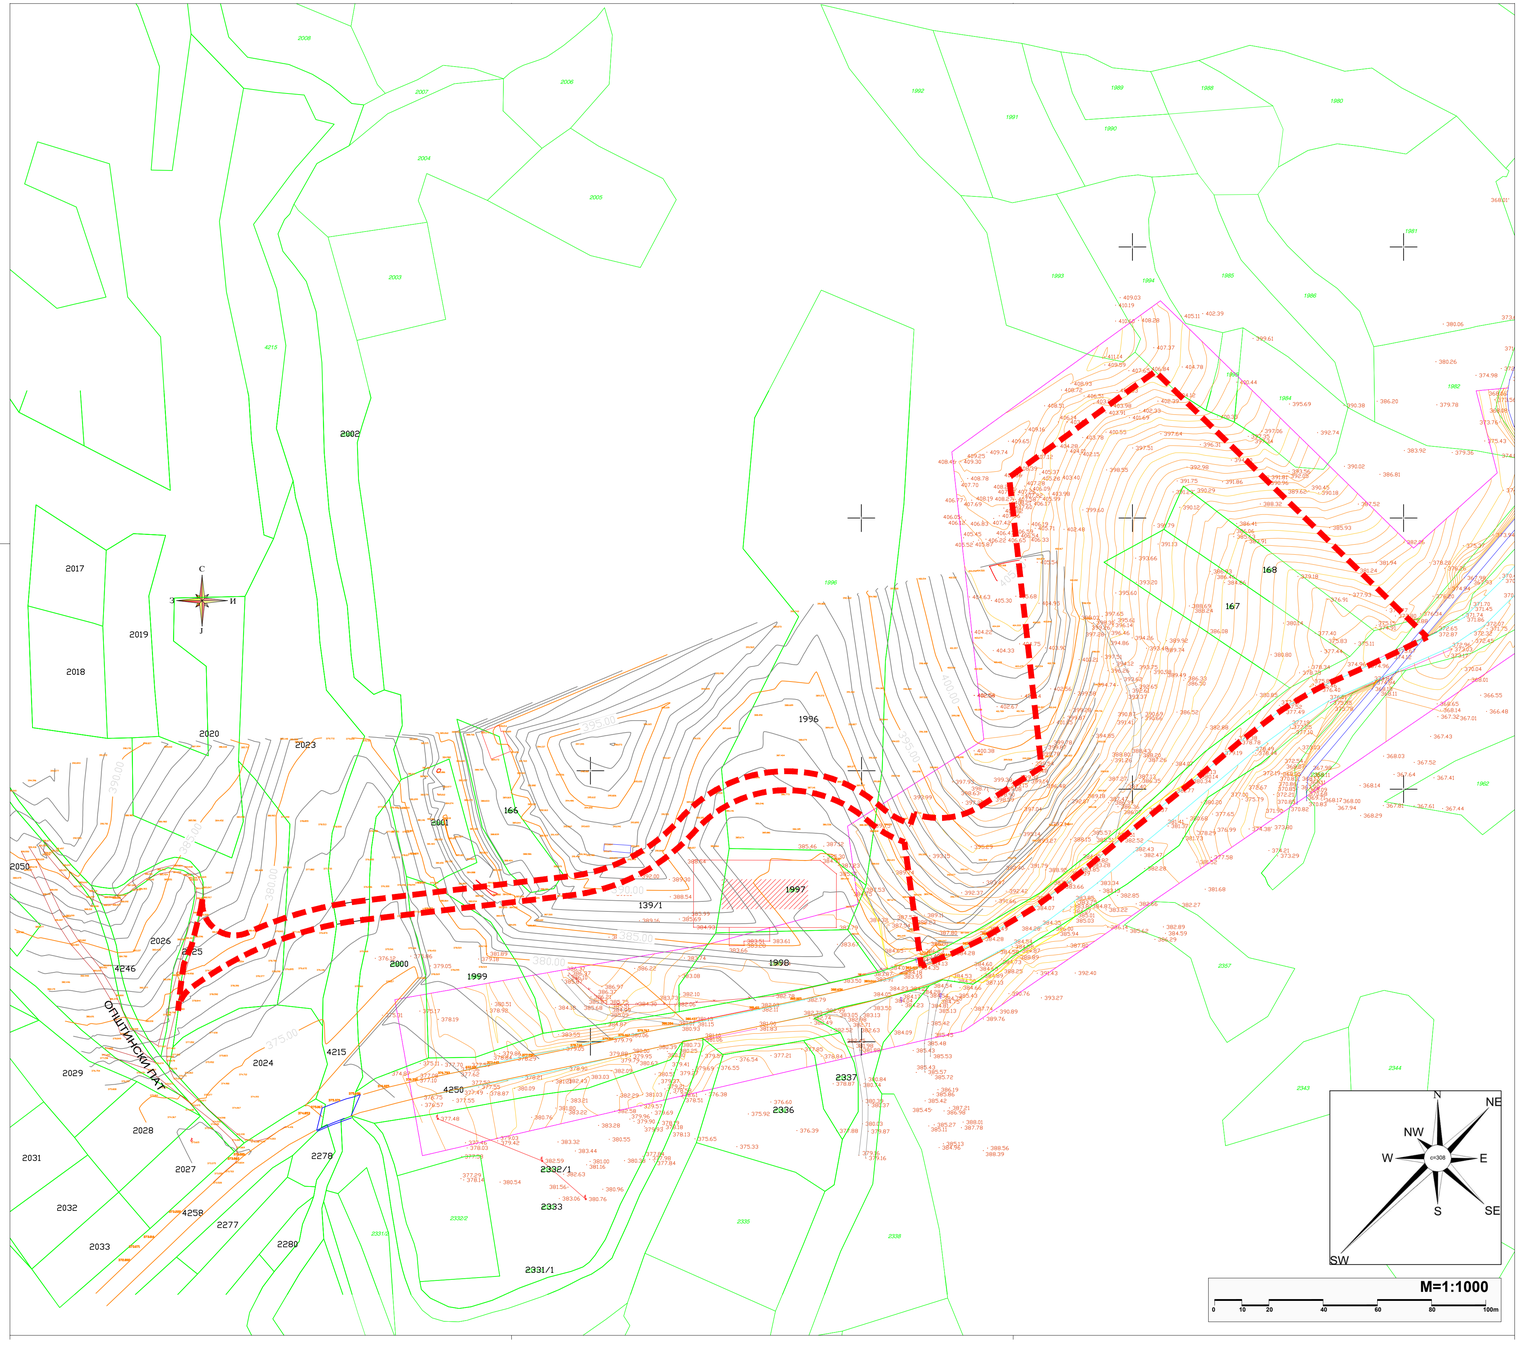

ДПТУ АЛФА - ГЕОДЕТ ДООЕЛ СКОПЈЕ

ДЕЛ БРОЈ: 08-536/3-2021
ДАТА: 12/ 10/ 2021 г.

ТЕРЕНСКА СКИЦА НА ПРЕМЕРУВАЊЕ

КО ИСТИБАЊА
ПРИБЛИЖЕН РАЗМЕР 1:1000

ОРИЕНТАЦИЈА

ПОДЕЛБА ПО ДЕТАЛНИ ЛИСТОВИ

7L10-25-11	7L10-25-12 КО Истибања
7L10-25-14	7L10-25-15

ЛЕГЕНДА ЗА КОРИСТЕНИ ТОПОГРАФСКИ ЗНАЦИ И ЛИНИИ

- ГРАНИЦИ НА КАТАСТАРСКИ ПАРЦЕЛИ ВО КАТАСТАРОТ НА НЕДВИЖНОСТИ
- 16/1 БРОЈ НА КАТАСТАРСКА ПАРЦЕЛА
- ГРАНИЦИ НА ПЛАНСКИ/ПРОЕКТИРАН ОПФАТ
- ГРАНИИ НА ОПФАТ ЗА АЖУРИРАЊЕ
- 331.24 КОТА НА ТЕРЕН
- БЕТОНСКИ КАНАЛ ЗА НАВОДНУВАЊЕ
- АСВАЛТ
- ЗАШТИТНА ОГРАДА
- ЗЕМЈЕН ПАТ
- ЖИЧАНА ОГРАДА
- ОБЈЕКТ КОЈ НЕ Е ЕВИДЕНТИРАН НА КАТАСТАРСКИОТ ПЛАН
- ДРВЕНА БАНДЕРА
- СООБРАКАЕН ЗНАК
- ЛИНИИ НА ИЗОХИПСА

Изработил:
М-р Стретен Лазороски, дипл. геод. инж.

Управител:
М.П.
М-р Јованка Лазороска, дипл. геод. инж.

Прилог бр.1

ДРУШТВО ЗА ГЕОДЕТСКИ РАБОТИ И УСЛУГИ ВИНИЦАПРЕМЕР ДООЕЛ
ул. Бел Камен 20
тел.033 367 600
моб. 070/ 345 107
email: vinicapremer@t.mk
Деловоден број : 0808-262/5

ГЕОДЕТСКИ ЕЛАБОРАТ
ЗА ГЕОДЕТСКИ РАБОТИ ЗА ПОСЕБНИ НАМЕНИ

ЗА АЖУРИРАНА ГЕОДЕТСКА ПОДЛОГА
за претоварна рампа во м.в.„Превалец„

КО ИСТИБАЊА

Jovan Popov

Digitally signed by Jovan Popov
DN: c=MK
O=ДРУШТВО ЗА ГЕОДЕТСКИ РАБОТИ И УСЛУГИ ВИНИЦАПРЕМЕР ДООЕЛ Винница
ОУ=ГЕОДЕТ
Texas MAKEDONSKI, ВИНИЦА
cn=Jovan Popov
email=jovan@geodet.com.mk=jovan
Date: 2022.10.14 11:11:05 +02'00'

ДРУШТВО ЗА ГЕОДЕТСКИ РАБОТИ И УСЛУГИ ВИНИЦАПРЕМЕР ДООЕЛ Винница

Заверил: М.П

Геод.инж. Попов Јован
(име, презиме и потпис на овластен геодет)

АЖУРИРАНА ГЕОДЕТСКА ПОДЛОГА

КО ИСТИБАЊА РАЗМЕР 1: 1000

ЛЕГЕНДА

x:\работа\Попов Јован

ЛЕГЕНДА:

ГРАНИЦА НА ПРОЕКТЕН ОПФАТ П = 1.99 ха

Наслов на проектот:

УРБАНИСТИЧКИ ПРОЕКТ ВОН ОПФАТ НА УРБАНИСТИЧКИ ПЛАН ЗА ИЗГРАДБА НА „ЛОКАЛНА СТАНИЦА ЗА УПРАВУВАЊЕ СО ОТПАД - ПРЕТОВАРНА СТАНИЦА ВО ОПШТИНА ВИНИЦА“, КО ИСТИБАЊА, ОПШТИНА ВИНИЦА

УРБАНИСТИЧКИ ПРОЕКТ ВОН ОПФАТ НА УРБАНИСТИЧКИ ПЛАН ДОКУМЕНТАЦИОНА ОСНОВА

Нарачател:

Република Северна Македонија
Министерство за транспорт и врски

Република Северна Македонија
Министерство за животна средина и просторно планирање

Донесувач на проектот:

МИНИСТЕРСТВО ЗА ТРАНСПОРТ И ВРСКИ

Правно лице - носител на изработка на проектот: **Лиценца бр.0002**

АГЕНЦИЈА ЗА ПЛАНИРАЊЕ НА ПРОСТОРОТ
SPATIAL PLANNING AGENCY

ДПУП УРБАНИЗАМ ДОО - БИТОЛА **Лиценца бр.0104**
ул. „Стив Наумов“ бр.61а - Битола тел.бр. 075 277 388

Одговорно лице - Директор Агенција за планирање на простор:
М-р Андријана Андреева, дипл.инж.арх.

Одговорно лице - Управител ДПУП УРБАНИЗАМ ДОО- БИТОЛА:
Дејан Јурак, дипл.инж.арх.

Раководител на Сектор за урбанистичко планирање:
М-р. Јулијана Ставревски, дипл.инж.арх.

Работен тим:
Иван Арсовски, дипл.инж.арх.- бр. на овластување О.0395
Координатор на Урбанистички проект

Дејан Јурак, дипл.инж.арх. овл.бр.0.0494
Раководител на тимот

Надворешни соработници-Фази:
М-р Зоран Јурак, дипл.маш.инж. овл.бр.0.1246
(машинарски и механизациски инфраструктура)
Игор Стојровски ,дипл. ел.инж. овл.бр. 4.1246
(електро-енергетска и електронско-комуникациска инфраструктура)

Планери:
Дејан Јурак, дипл.инж.арх. овл.бр.0.0494 Раководител на тимот
Дејан Диневски, дипл.инж.арх овл.бр.0.0371.
Марина Сазданова , дипл.инж.арх. овл.бр.0.0589

Наслов на графичкиот прилог:

АЖУРИРАНА ГЕОДЕТСКА ПОДЛОГА СО ГРАНИЦИ НА ПРОЕКТЕН ОПФАТ

Фаза: **УРБАНИСТИЧКИ ПРОЕКТ ВОН ОПФАТ НА УРБАНИСТИЧКИ ПЛАН ДОКУМЕНТАЦИОНА ОСНОВА**

Датум:	Технички број:	Размер:	Број на графичкиот прилог
02.2023	F0522	1:1000	03

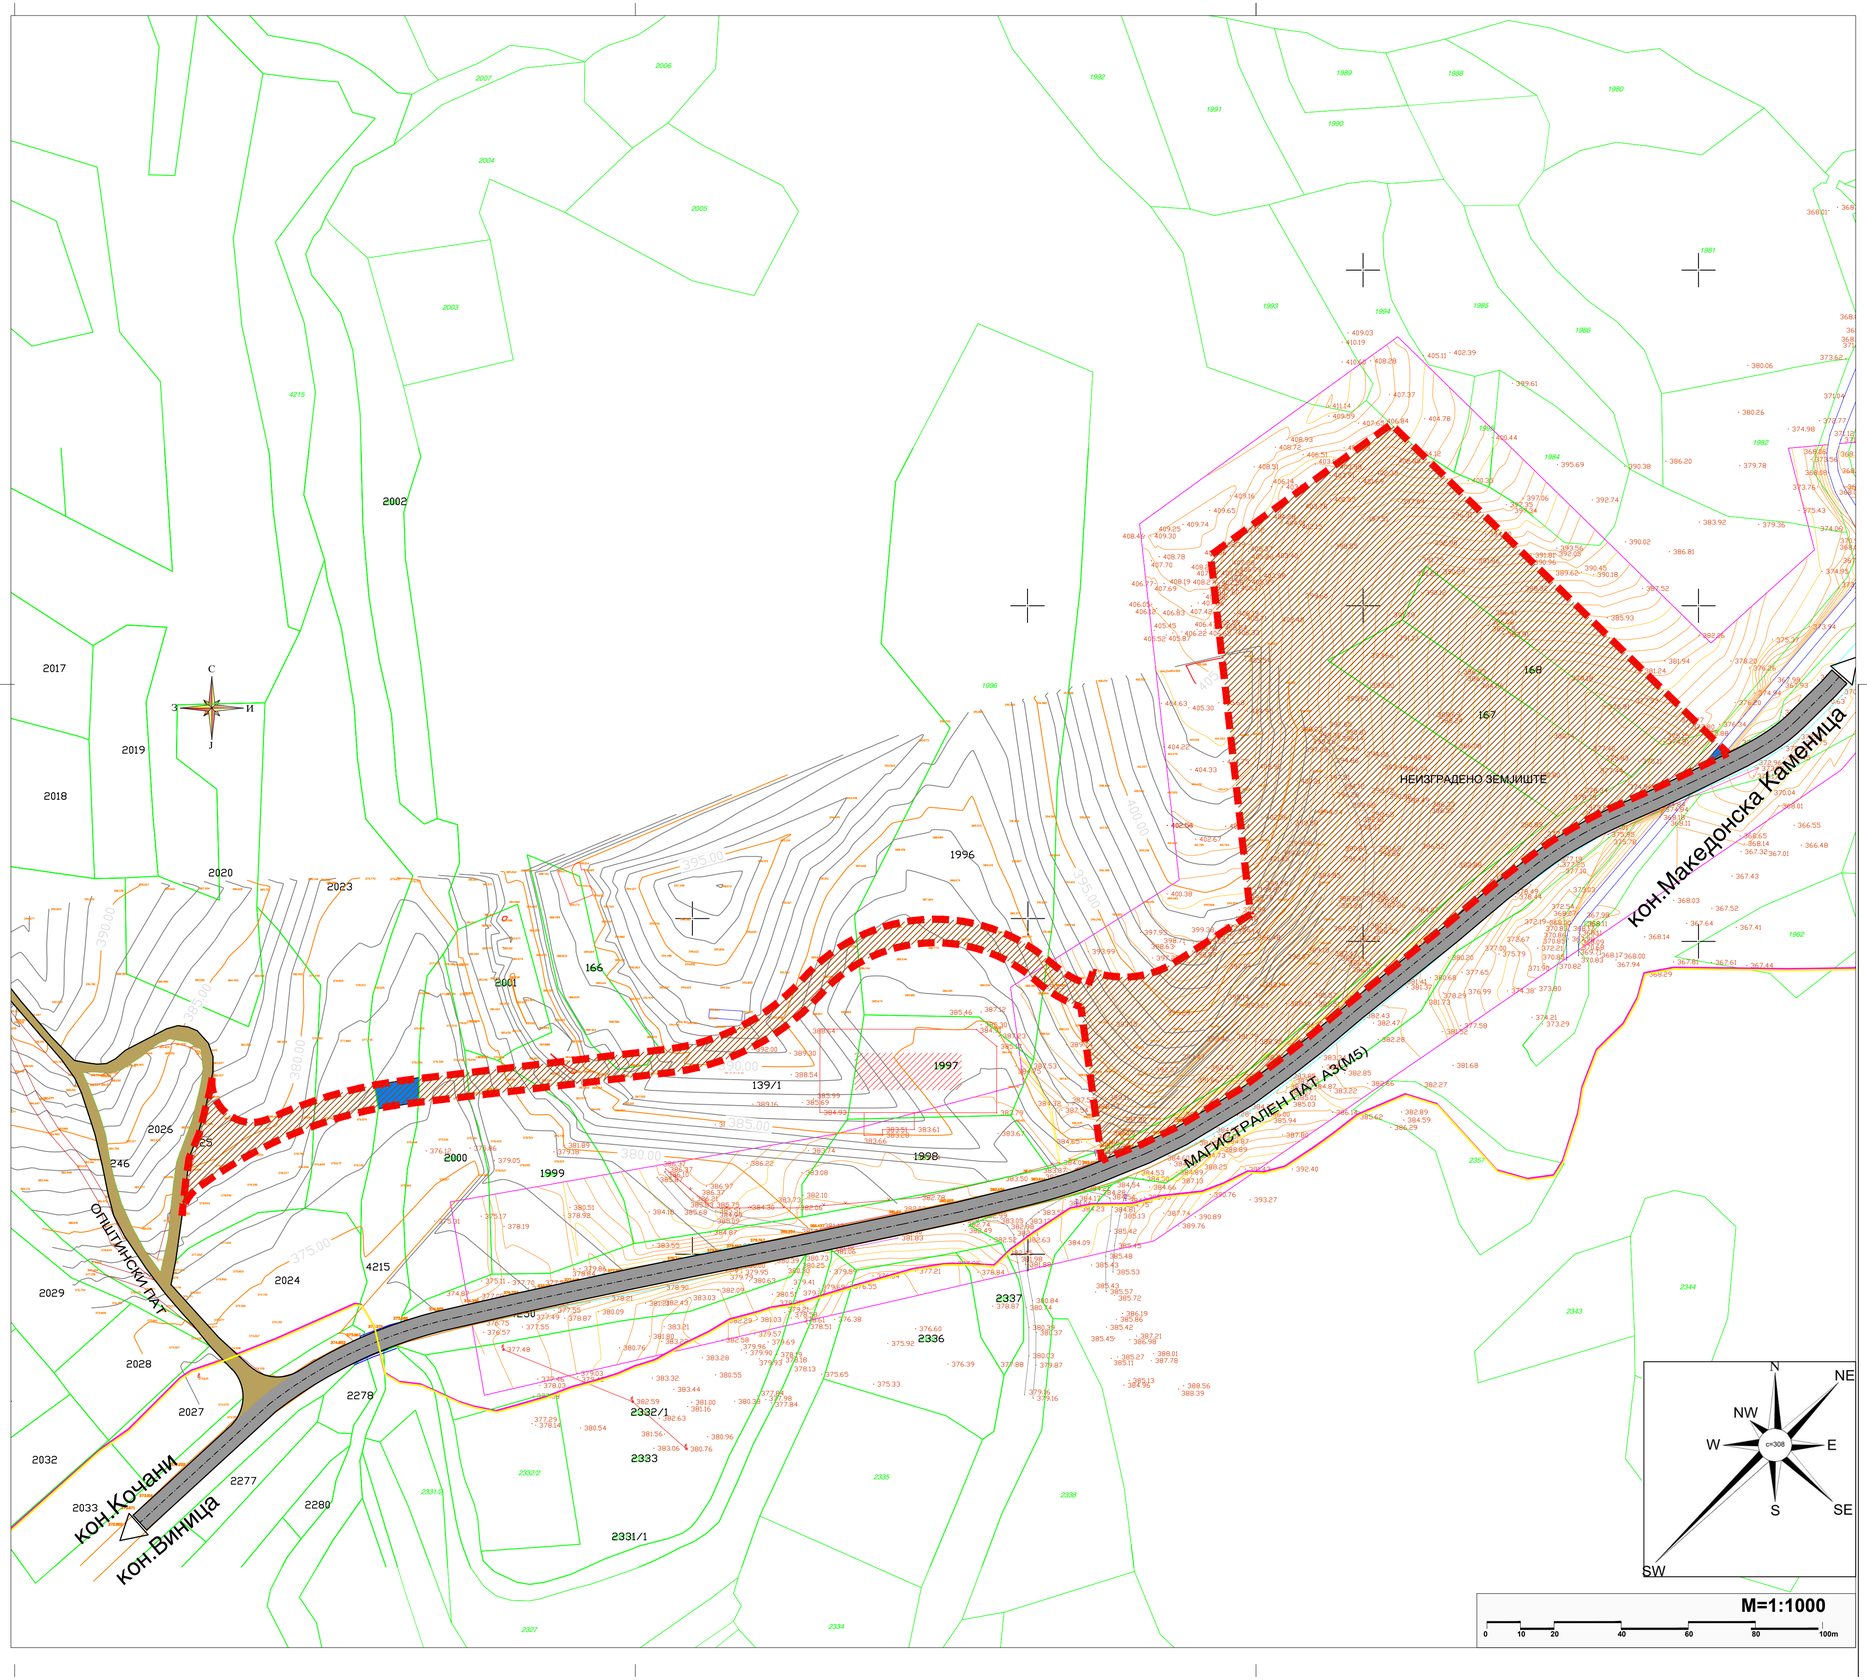

ЛЕГЕНДА:

ГРАНИЦА НА ПРОЕКТЕН ОПФАТ П = 1.99 ха

E — Е-ИНФРАСРУКТУРИ

E1 — СООБРАЌАЈНИ ПАТНИ ИНФРАСТРУКТУРИ - асфалтиран пат

E1 — СООБРАЌАЈНИ ПАТНИ ИНФРАСТРУКТУРИ - земјен пат

E1 — ИНФРАСТРУКТУРНИ ВОДОВИ - постоечка суводолица / канал за наводнување

НЕИЗГРАДЕНО ЗЕМЈИШТЕ

ПОСТОЈНА ТЕЛЕКОМУНИКАЦИСКА ИНФРАСТРУКТУРА:
ТЕЛЕФОНСКИ ВОД (ОПТИКА)

ПОСТОЈНА ЕЛЕКТРОНСКА КОМИНИКАЦИСКА МРЕЖА:
ОПТИЧКИ КАБЕЛ-МАК

Наслов на проектот:

УРБАНИСТИЧКИ ПРОЕКТ ВОН ОПФАТ НА УРБАНИСТИЧКИ ПЛАН ЗА ИЗГРАДБА НА „ЛОКАЛНА СТАНИЦА ЗА УПРАВУВАЊЕ СО ОТПАД - ПРЕТОВАРНА СТАНИЦА ВО ОПШТИНА ВИНИЦА“, КО ИСТИБАЊА, ОПШТИНА ВИНИЦА

УРБАНИСТИЧКИ ПРОЕКТ ВОН ОПФАТ НА УРБАНИСТИЧКИ ПЛАН ДОКУМЕНТАЦИОНА ОСНОВА

Нарачател:

Република Северна Македонија
Министерство за транспорт и врски

Република Северна Македонија
Министерство за животна средина и просторно планирање

Донесувач на проектот:

МИНИСТЕРСТВО ЗА ТРАНСПОРТ И ВРСКИ

Правно лице - носител на изработка на проектот:

АГЕНЦИЈА ЗА ПЛАНИРАЊЕ НА ПРОСТОРОТ
SPATIAL PLANNING AGENCY

ДПУП УРБАНИЗАМ ДОО - БИТОЛА — **Лиценца бр.0104**
ул. „Стив Наумов“ бр.61а - Битола тел.бр. 075 277 388

Лиценца бр.0002

Одговорно лице - Директор Агенција за планирање на простор:
М-р Андријана Андреева, дипл.инж.арх.

Одговорно лице - Управител ДПУП УРБАНИЗАМ ДОО- БИТОЛА:
Дејан Јурак, дипл.инж.арх.

Раководител на Сектор за урбанистичко планирање:
М-р. Јулијана Ставревски, дипл.инж.арх.

Работен тим:

Иван Арсовски, дипл.инж.арх.- бр. на овластување О.0395
Координатор на Урбанистички проект

Дејан Јурак, дипл.инж.арх. овл.бр.0.0494
Раководител на тимот

Надворешни соработници-Фази:

М-р Зоран Јурак, дипл.маш.инж. овл.бр.5.1246
(водоводна и канализациска инфраструктура)

Игор Стојковски ,дипл. ел.инж. овл.бр. 4.1246
(електро-енергетска и електронско-комуникациска инфраструктура)

Планери:

Дејан Јурак, дипл.инж.арх. овл.бр.0.0494 Раководител на тимот

Дејан Диневски, дипл.инж.арх овл.бр.0.0371.

Марина Саздановa , дипл.инж.арх. овл.бр.0.0589

Наслов на графичкиот прилог:

ИНВЕНТАРИЗАЦИЈА НА ИЗГРАДЕН ГРАДЕЖЕН ФОНД И ИНФРАСТРУКТУРА

Фаза: **УРБАНИСТИЧКИ ПРОЕКТ ВОН ОПФАТ НА УРБАНИСТИЧКИ ПЛАН ДОКУМЕНТАЦИОНА ОСНОВА**

Датум:	Технички број:	Размер:	Број на графичкиот прилог
02.2023	F0522	1:1000	04