РЕПУБЛИКА СЕВЕРНА МАКЕДОНИЈА

АГЕНЦИЈА ЗА ПЛАНИРАЊЕ НА ПРОСТОРОТ

ПРЕДМЕТ: Барање на податоци и информации

Скопје, 17.10.2022
број 0902-871/12

До:

- ОПШТИНА ВИНИЦА
- МИНИСТЕРСТВО ЗА ТРАНСПОРТ И ВРСКИ
- МИНИСТЕРСТВО ЗА ВНАТРЕШНИ РАБОТИ, БИРО ЗА ЈАВНА БЕЗБЕДНОСТ, СЕКТОР ЗА СООБРАЌАЈНИ РАБОТИ
- МИНИСТЕРСТВО ЗА ЗЕМЈОДЕЛСТВО, ШУМАРСТВО И ВОДОСТОПАНСТВО, СЕКТОР ЗА РЕГИСТРИРАЊЕ И УПРАВУВАЊЕ СО ЗЕМЈОДЕЛСКО ЗЕМЈИШТЕ
- МИНИСТЕРСТВО ЗА ЖИВОТНА СРЕДИНА И ПРОСТОРНО ПЛАНИРАЊЕ - ОДДЕЛЕНИЕ ЗА ОДРЖЛИВ РАЗВОЈ
- МИНИСТЕРСТВО ЗА ЖИВОТНА СРЕДИНА И ПРОСТОРНО ПЛАНИРАЊЕ, СЕКТОР ЗА ПРИРОДА
- МИНИСТЕРСТВО ЗА ЖИВОТНА СРЕДИНА И ПРОСТОРНО ПЛАНИРАЊЕ - УПРАВА ЗА ЖИВОТНА СРЕДИНА – СЕКТОР ЗА ВОДИ
- МИНИСТЕРСТВО ЗА КУЛТУРА, УПРАВА ЗА ЗАШТИТА НА КУЛТУРНО НАСЛЕДСТВО - СКОПЈЕ
- МИНИСТЕРСТВО ЗА ОДБРАНА - СЕКТОР ЗА ЛОГИСТИКА И НЕДВИЖНОСТИ, ОДДЕЛЕНИЕ ЗА НЕДВИЖНОСТИ, СКОПЈЕ
- МИНИСТЕРСТВО ЗА ЗЕМЈОДЕЛСТВО, ШУМАРСТВО И ВОДОСТОПАНСТВО, СЕКТОР ЗА ШУМИ
- МИНИСТЕРСТВО ЗА ЗЕМЈОДЕЛСТВО ШУМАРСТВО И ВОДОСТОПАНСТВО - УПРАВА ЗА ВОДОСТОПАНСТВО
- ДИРЕКЦИЈА ЗА ЗАШТИТА И СПАСУВАЊЕ - ПОДРАЧНО ОДДЕЛЕНИЕ ДЕЛЧЕВО
- ЈАВНО ПРЕТПРИЈАТИЕ ЗА ДРЖАВНИ ПАТИШТА
- ЈКП СОЛИДАРНОСТ ВИНИЦА
- АД ГА-МА СКОПЈЕ
- АД МЕПСО - СКОПЈЕ
- АД ЕВН МАКЕДОНИЈА - ОДДЕЛ ЗА МРЕЖЕН ИНЖЕНЕРИНГ
- ЕВН КЕЦ КОЧАНИ
- АГЕНЦИЈА ЗА ЕЛЕКТРОНСКИ КОМУНИКАЦИИ
- МАКЕДОНСКИ ТЕЛЕКОМ АД СКОПЈЕ
- ЈАВНО ПРЕТПРИЈАТИЕ НАЦИОНАЛНИ ШУМИ
- ЈП МАКЕДОНСКИ ЖЕЛЕЗНИЦИ ИНФРАСТРУКТУРА

Почитувани,

Согласно Годишната Програма за финансирање на изработка на Урбанистички планови за 2021 година (Сл. Весник на РСМ 15/21), во делот III, точка 17 и Годишна програма за Изменување и дополнување на Годишната програма за финансирање и дополнување на годишната програма за финансирање на изработка на урбанистички планови за 2021 година (Сл. Весник на РСМ 107/21), Агенцијата за планирање на просторот треба да изработи:

- **Урбанистички проект вон опфат на урбанистички план за изградба на локална станица за управување со отпад – претоварна станица во општина Виница, КО Истибања, Општина Виница, со тех. бр. F0522.**

Согласно член 47 од Законот за урбанистичко планирање (Сл.в.на РСМ бр. 32/20), Ве молиме да ни ги доставите сите податоци и информации и проектни решенија со кои располагате за наведениот плански опфат и за неговата непосредна околина, во рок од 20 работни дена во електронска форма преку информациски систем **е - урбанизам**, од аспект на Вашите надлежности.

Во прилог Ви доставуваме графички прилог:

- Широко просторно опкружување и сообраќајна поврзаност (М = 1 : 10.000)
- Ажурирана геодетска подлога со граници на плански опфат (М = 1 : 1.000)

Со почит,

Andrijana Andreeva Digitally signed by Andrijana Andreeva
Date: 2022.10.17 13:09:41 +02'00'

Директор, м-р Андријана Андреева, д.и.а.

Изработил: Иван Арсовски, д.и.а.
/Планер урбанист/

Ivan Arsovski Digitally signed by Ivan Arsovski
DN: c=MK, 2.5.4.97=VATMK-4030005576521, o=AGENCIJA ZA PLANIRANJE NA PROSTOROT, ou=AGENCIJA ZA PLANIRANJE NA PROSTOROT:4030005576521, givenName=Ivan, sn=Arsovski, serialNumber=CRT3614632, cn=Ivan Arsovski
Date: 2022.10.17 12:16:50 +02'00'

Контролирал: Соња Депинова Георгиева, д.г.и.
/Помошник Раководител на Сектор за ИТ и Инфраструктура/

Контролирал: Благој Јанков, д.е.и.
/Планер за енергетска инфраструктура и врски/
/Сектор за ИТ и Инфраструктура/

Одобрил: м-р Јулијана Ставревски, д.и.а.
/Раководител на Сектор за урбанистичко планирање/

Julijana Stavrevski Digitally signed by Julijana Stavrevski
DN: c=MK, ou=VAT - 4030005576521, 2.5.4.97=NTRMK-6067441, o=Agencija za planiranje na prostor, serialNumber=183189, title=Rakoveditel na sektor za urbanisticko planiranje, sn=Stavrevski, givenName=Julijana, cn=Julijana Stavrevski
Date: 2022.10.17 12:19:02 +02'00'

РЕПУБЛИКА СЕВЕРНА МАКЕДОНИЈА

АГЕНЦИЈА ЗА ПЛАНИРАЊЕ НА ПРОСТОРОТ

ДО: ВОДОСТОПАНСТВО БРЕГАЛНИЦА,
УЛ. „ВМРО" БР.20
2300 КОЧАНИ

Скопје, 17.10.2022
број 0902-871/9

ПРЕДМЕТ: Барање на податоци и информации

Почитувани,

Согласно Годишната Програма за финансирање на изработка на Урбанистички планови за 2021 година (Сл. Весник на РСМ 15/21), во делот III, точка 17 и Годишна програма за Изменување и дополнување на Годишната програма за финансирање и дополнување на годишната програма за финансирање на изработка на урбанистички планови за 2021 година (Сл. Весник на РСМ 107/21), Агенцијата за планирање на просторот треба да изработи:

- Урбанистички проект вон опфат на урбанистички план за изградба на локална станица за управување со отпад – претоварна станица во општина Виница, КО Истибања, Општина Виница, со тех. бр. F0522,

Согласно член 47 од Законот за урбанистичко планирање (Сл.в.на РСМ бр. 32/20), Ве молиме да ни ги доставите сите податоци и информации и проектни решенија со кои располагате, во рок од 20 работни дена, за наведениот плански опфат и за неговата непосредна околина, а од аспект на Вашите надлежности.

Во прилог Ви доставуваме графички прилог во дигитален формат (CD):
- Широко просторно опкружување и сообраќајна поврзаност (М = 1 : 10.000)
- Ажурирана геодетска подлога со граници на плански опфат (М = 1 : 1.000)

Со почит,

Директор, м-р Андријана Андреева, д.и.а.

Изработил: Иван Арсовски, диа
/Планер потписник/

Контролирал: Соња Депинова Георгиева, д.г.и.
/Помошник Раководител на Сектор за ИТ и Инфраструктура/

Одобрил: Јулијана Ставревски, д.и.а.
/Раководител на Сектор за урбанистичко планирање/

Архивски знак:
Klasifikimi arkivues
Рок на чување:_____ год.
Afati i ruajtjes vjet
_____20____ година
Потпис:
Nënshkrimi

ПТТ

РЕПУБЛИКА СЕВЕРНА МАКЕДОНИЈА

АГЕНЦИЈА ЗА ПЛАНИРАЊЕ НА ПРОСТОРОТ

ДО: АД ВОДОСТОПАНСТВО НА РСМ
Ул. 3-та Македонска Бригада бр.10А
1000 Скопје

Скопје, 17.10.2022
број 0902-871/10

ПРЕДМЕТ: Барање на податоци и информации

Почитувани,

Согласно Годишната Програма за финансирање на изработка на Урбанистички планови за 2021 година (Сл. Весник на РСМ 15/21), во делот III, точка 17 и Годишна програма за Изменување и дополнување на Годишната програма за финансирање и дополнување на годишната програма за финансирање на изработка на урбанистички планови за 2021 година (Сл. Весник на РСМ 107/21), Агенцијата за планирање на просторот треба да изработи:

- Урбанистички проект вон опфат на урбанистички план за изградба на локална станица за управување со отпад – претоварна станица во општина Виница, КО Истибања, Општина Виница, со тех. бр. F0522.

Согласно член 47 од Законот за урбанистичко планирање (Сл.в.на РСМ бр. 32/20), Ве молиме да ни ги доставите сите податоци и информации и проектни решенија со кои располагате, во рок од 20 работни дена, за наведениот плански опфат и за неговата непосредна околина, а од аспект на Вашите надлежности.

Во прилог Ви доставуваме графички прилог во дигитален формат (CD):
- Широко просторно опкружување и сообраќајна поврзаност (М = 1 : 10.000)
- Ажурирана геодетска подлога со граници на плански опфат (М = 1 : 1.000)

Со почит,

Директор, м-р Андријана Андреева, д.и.а.

АГЕНЦИЈА ЗА ПЛАНИРАЊЕ НА ПРОСТОРОТ-AGJENCIA PËR PLANIFIKIMIN E HAPËSIRËS Република Северна Македонија-Republika e Maqedonisë Veriut SKOPJE-SHKUP

Изработил: Иван Арсовски, диа
/Планер потписник/

Контролирал: Соња Депинова Георгиева, д.г.и.
/Помошник Раководител на Сектор за ИТ и Инфраструктура/

Одобрил: Јулијана Ставревски, д.и.а.
/Раководител на Сектор за урбанистичко планирање/

Архивски знак: _____
Shenja arkivuese
Рок на чување: _____ год.
Afati i ruajtjes viti
до _____ година
Потпис. viti

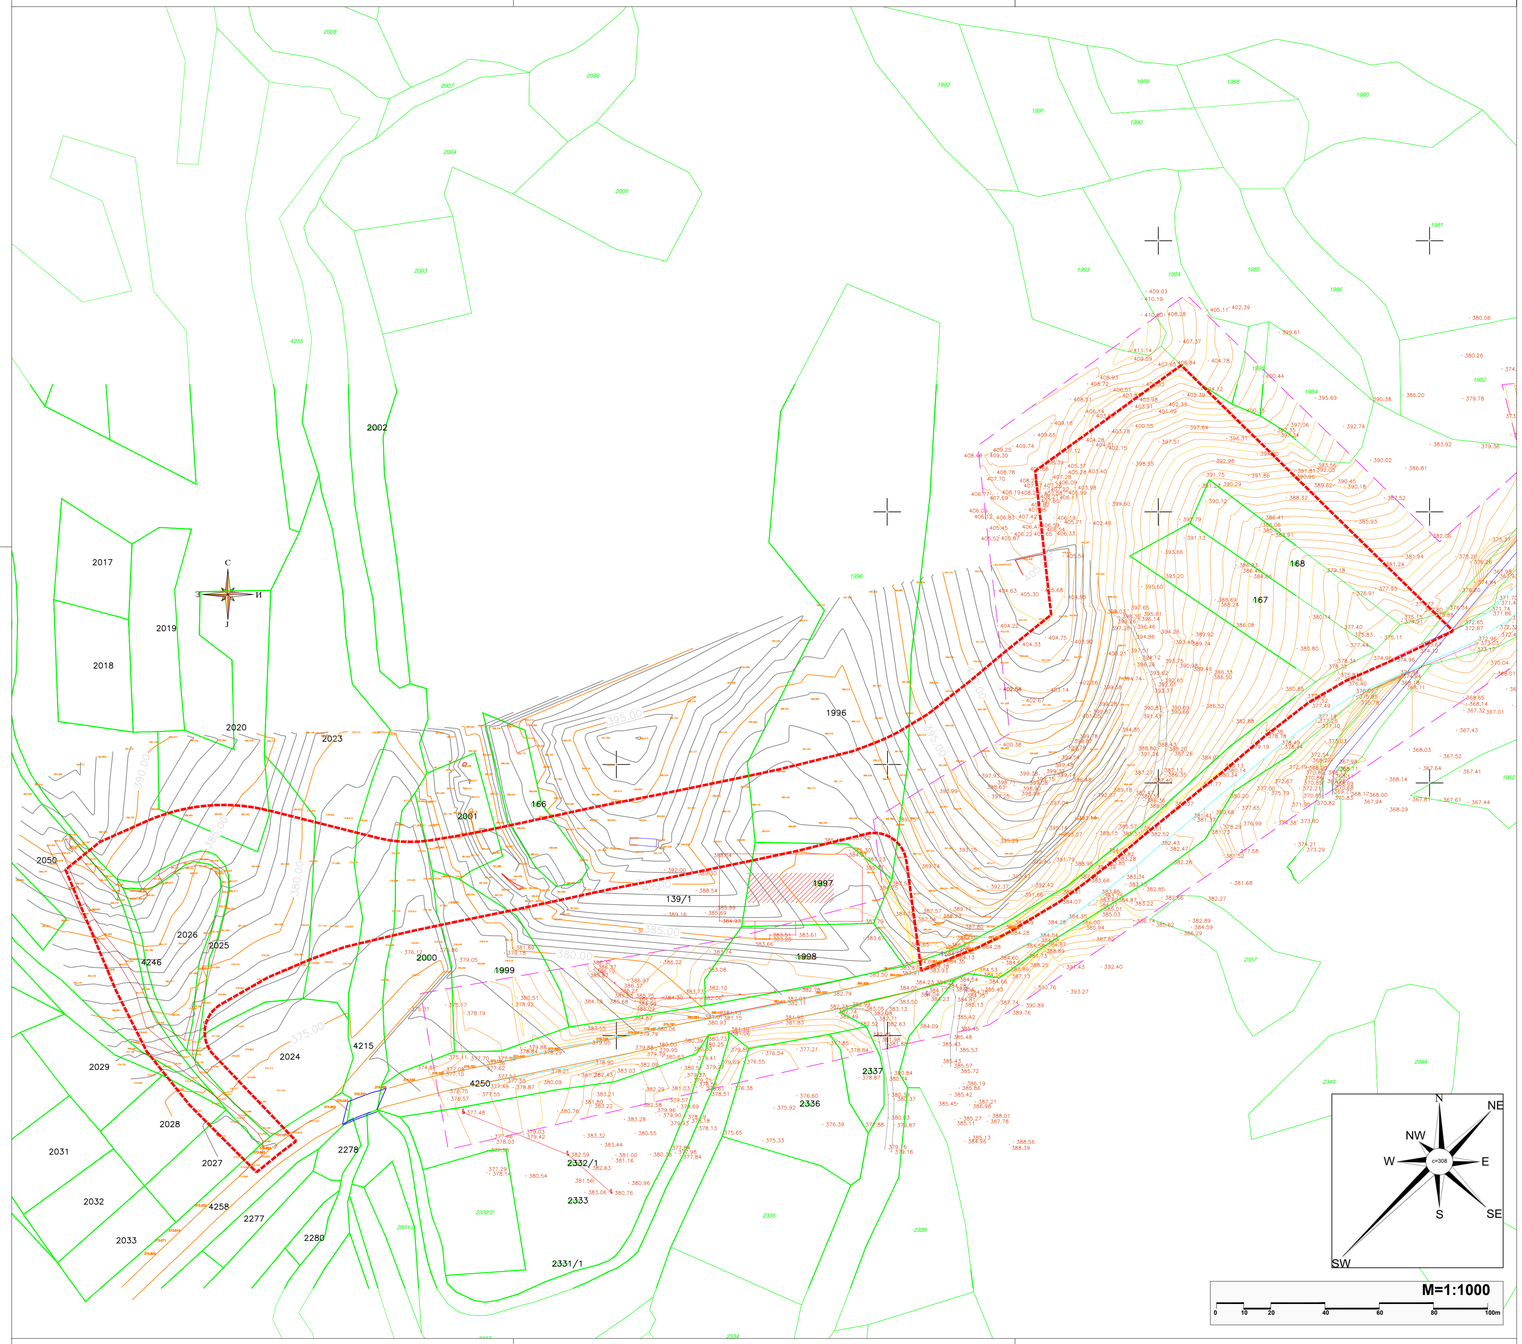

ДПТУ АЛФА - ГЕОДЕТ ДООЕЛ СКОПЈЕ

ДЕЛ. БРОЈ: 08-536/3-2021
ДАТА: 12/10/2021 г.

ТЕРЕНСКА СКИЦА НА ПРЕМЕРУВАЊЕ

КО ИСТИБАЊА
ПРИБЛИЖЕН РАЗМЕР 1:1000

ОРИЕНТАЦИЈА

ПОДЕЛБА ПО ДЕТАЛНИ ЛИСТОВИ

ЛЕГЕНДА ЗА КОРИСТЕНИ ТОПОГРАФСКИ ЗНАЦИ И ЛИНИИ

- ГРАНИЦИ НА КАТАСТАРСКИ ПАРЦЕЛИ ВО КАТАСТАРОТ НА НЕДВИЖНОСТИ
- 16/1 БРОЈ НА КАТАСТАРСКА ПАРЦЕЛА
- ГРАНИЦИ НА ПЛАНСКИ/ПРОЕКТИРАН ОПФАТ
- ГРАНИИ НА ОПФАТ ЗА АЖУРИРАЊЕ
- 331.24 КОТА НА ТЕРЕН
- БЕТОНСКИ КАНАЛ ЗА НАВОДНУВАЊЕ
- АСВАЛТ
- ЗАШТИТНА ОГРАДА
- ЗЕМЈЕН ПАТ
- ЖИЧАНА ОГРАДА
- ОБЈЕКТ КОЈ НЕ Е ЕВИДЕНТИРАН НА КАТАСТАРСКИОТ ПЛАН
- ДРВЕНА БАНДЕРА
- СООБРАЌАЕН ЗНАК
- ЛИНИИ НА ИЗОХИПСА

Изработил:
М-р Стретен Лазороски, дипл. геод. инж.

Управител:
М.П.
М-р Јованка Лазороска, дипл. геод. инж.

Прилог бр.1

ДРУШТВО ЗА ГЕОДЕТСКИ РАБОТИ И УСЛУГИ ВИНИЦАПРЕМЕР ДООЕЛ
ул. Бел Камен 29
тел.033-361-600
моб. 070-346-107
email: vinicapremer@t.mk
Деловоден број : 0808-262/6

ГЕОДЕТСКИ ЕЛАБОРАТ
ЗА ГЕОДЕТСКИ РАБОТИ ЗА ПОСЕБНИ НАМЕНИ

ЗА АЖУРИРАНА ГЕОДЕТСКА ПОДЛОГА
за претоварна рампа во м.в.„Превалец„

КО ИСТИБАЊА

Jovan Popov
Digitally signed by Jovan Popov
DN: C=MK, O=ДРУШТВО ЗА ГЕОДЕТСКИ РАБОТИ И УСЛУГИ ВИНИЦАПРЕМЕР ДООЕЛ, Винница, ВИНИЦА, SERIALNUMBER=EMBG, SN=Popov, GN=Jovan, CN=Jovan Popov, emailaddress=office@t.mk
Date: 2022.10.14 11:01:45 CEST

ДРУШТВО ЗА ГЕОДЕТСКИ РАБОТИ И УСЛУГИ ВИНИЦАПРЕМЕР ДООЕЛ Винница

Завршил:
М.П.

Геодезен Попов Јован
(име, презиме и потпис на овластен геодезт)

АЖУРИРАНА ГЕОДЕТСКА ПОДЛОГА

ЛЕГЕНДА:

- ГРАНИЦА НА ПРОЕКТЕН ОПФАТ П = 3.512 ха

Наслов на проектот:

УРБАНИСТИЧКИ ПРОЕКТ ВОН ОПФАТ НА УРБАНИСТИЧКИ ПЛАН ЗА ИЗГРАДБА НА „ЛОКАЛНА СТАНИЦА ЗА УПРАВУВАЊЕ СО ОТПАД - ПРЕТОВАРНА СТАНИЦА ВО ОПШТИНА ВИНИЦА“, КО ИСТИБАЊА, ОПШТИНА ВИНИЦА

ПРЕДЛОГ ПРОЕКТНА ПРОГРАМА

Нарачател:

Република Северна Македонија
Министерство за транспорт и врски

Република Северна Македонија
Министерство за животна средина и просторно планирање

Донесувач на проектот:
МИНИСТЕРСТВО ЗА ТРАНСПОРТ И ВРСКИ

Правно лице - носител на изработка на проектот: **Лиценца бр.0002**

АГЕНЦИЈА ЗА ПЛАНИРАЊЕ НА ПРОСТОРОТ
SPATIAL PLANNING AGENCY
ПЛОШТАД МАКЕДОНИЈА бр. 2, 4 кат, **1000** - СКОПЈЕ тел/факс: **+389(0)2 3227-244**

Одговорно лице - Директор:	**Раководител на Сектор за урбанистичко планирање:**
м-р. Андријана Андреева, дипл.инж.арх.	**м-р. Јулијана Ставревски, дипл.инж.арх.**

Работен тим:

Иван Арсовски, дипл.инж.арх.- бр. на овластување О.0395
Координатор на Урбанистички проект

Надворешни соработници-Фази:	**Планери:**
	Соработници:

Наслов на графичкиот прилог:

АЖУРИРАНА ГЕОДЕТСКА ПОДЛОГА СО ГРАНИЦИ НА ПРОЕКТЕН ОПФАТ

Фаза: ПРЕДЛОГ ПРОЕКТНА ПРОГРАМА

Датум:	**Технички број:**	**Размер:**	**Број на графичкиот прилог**
10.2022	F0522	1:1000	02

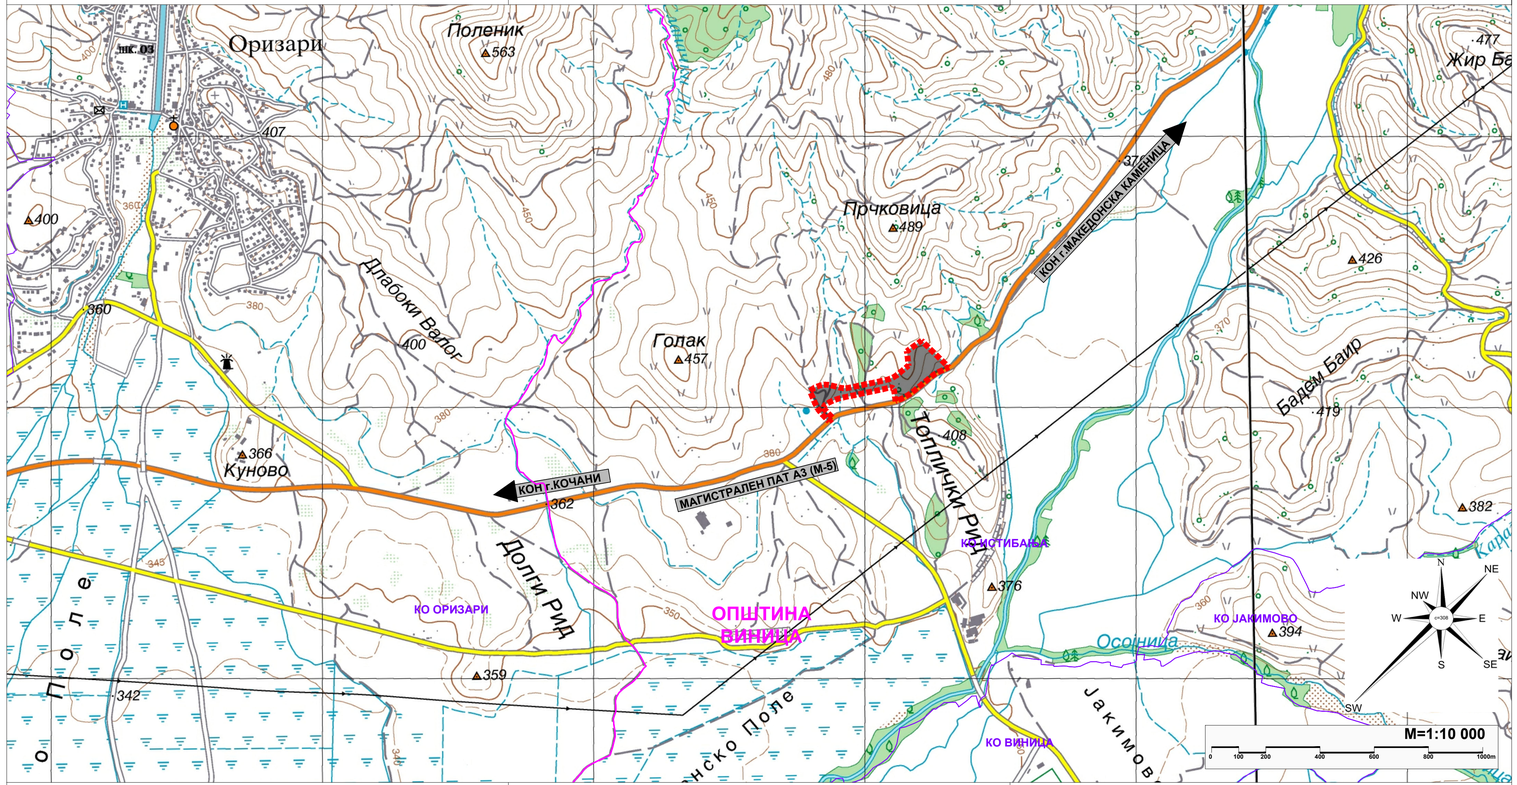

ЛЕГЕНДА:

- ГРАНИЦА НА ПРОЕКТЕН ОПФАТ П = 3.512 ха
- ГРАНИЦА НА ОПШТИНА
- ГРАНИЦА НА КАТАСТАРСКА ОПШТИНА

Наслов на проектот:

УРБАНИСТИЧКИ ПРОЕКТ ВОН ОПФАТ НА УРБАНИСТИЧКИ ПЛАН ЗА ИЗГРАДБА НА „ЛОКАЛНА СТАНИЦА ЗА УПРАВУВАЊЕ СО ОТПАД - ПРЕТОВАРНА СТАНИЦА ВО ОПШТИНА ВИНИЦА“, КО ИСТИБАЊА, ОПШТИНА ВИНИЦА

ПРЕДЛОГ ПРОЕКТНА ПРОГРАМА

Нарачател:

Република Северна Македонија
Министерство за транспорт и врски

Република Северна Македонија
Министерство за животна средина и просторно планирање

Донесувач на проектот: **МИНИСТЕРСТВО ЗА ТРАНСПОРТ И ВРСКИ**

Правно лице - носител на изработка на проектот: **Лиценца бр.0002**

АГЕНЦИЈА ЗА ПЛАНИРАЊЕ НА ПРОСТОРОТ
SPATIAL PLANNING AGENCY
ПЛОШТАД МАКЕДОНИЈА бр. 2, **4** кат, **1000** - СКОПЈЕ тел/факс: **+389(0)2 3227-244**

Одговорно лице - Директор:
м-р. Андријана Андреева, дипл.инж.арх.

Раководител на Сектор за урбанистичко планирање:
м-р. Јулијана Ставревски, дипл.инж.арх.

Работен тим:
Иван Арсовски, дипл.инж.арх.- бр. на овластување О.0395
Координатор на Урбанистички проект

Надворешни соработници-Фази:

Планери:

Соработници:

Наслов на графичкиот прилог:

ПОШИРОКО ПРОСТОРНО ОПКРУЖУВАЊЕ И СООБРАЌАЈНА ПОВРЗАНОСТ

Фаза: **ПРЕДЛОГ ПРОЕКТНА ПРОГРАМА**

Датум:	Технички број:	Размер:	Број на графичкиот прилог
10.2022	F0522	1:10 000	01

НАЦИОНАЛНИ ШУМИ
Јавно претпријатие за стопанисување со државните шуми
Ndërmarrje publike për menaxhimin me pyjet shtetërore
во партнерство со природата
НАЦИОНАЛНИ ШУМИ П.О.
PYJE KOMBETARE P.P.
www.mkdsumi.com.mk
Ул. "Перо Наков" Бр.128; 1000 Скопје Р.С.Македонија
Тел. ++389 (0)2 2581080 Факс. ++389 (0)2 2581824

Бр./Nr. 15-29/358
18-10-2022
_____20___год./viti
СКОПЈЕ - SHKUP

До: Агенција за планирање на просторот

Предмет: Одговор на барање
(е-урбанизам врска постапка бр.46556)

Почитувани,

Врз основа на вашето барање за ПИМ 2_Урбанистички проект вон опфат на урбанистички план за изградба на локална станица за управување со отпад – претоварна станица во општина Виница, КО Истибања, Општина Виница Ве известуваме дека ЈП„Национални шуми" не поседува подземен-надземен катастар за постоечка инфрастуктура во наведениот проект, воедно ве известуваме за понатамошна постапка за трајна пренамена на шума и шумско земјиште за изградба на проектот треба да се обратите до Министерството за земјоделство, шумарство и водостопанство за понатамошно запазување на законската регулатива за трајна пренамена на шума и шумско земјиште доколку проектот се планира да се гради на делови од шума и шумско земјиште.

Со почит

Сектор за управување со шумско земјиште, шумска инфраструктура и механизација
_____

МЕПСО

Максим Горки бр.4, 1.000 Скопје

Т: Кабинет на генерален директор
+ 389 (0) 2 3 149 811

Подружница ОЕПС
+ 389 (0) 2 3 149 814

Подружница СПМ
+ 389 (0) 2 3 149 813

Ф: + 389 (0) 2 3 111 160

www.mepso.com.mk

До

Агенција за планирање на просторот

Плоштад Македонија бр.2

Скопје

Бр.11-5638/1

20.10.2022

Предмет: Податоци за постојни и планирани електроенергетски објекти

Врз основа на Вашето барање бр.0902-871/12 од 17.10.2022 год., предмет креиран на Е-урбанизам на 17.10.2022 година со број на постапка 46556 (наш број 11-5638 од 19.10.2022 година) за податоци и информации потребни за изработка на Урбанистички проект вон опфат на Урбанистички план за изградба на локална станица за управување со отпад – претоварна станица во Општина Виница, КО Истибања во Општина Виница со тех.бр.F0522, Ве известуваме дека предметниот плански опфат **НЕ СЕ ПРЕСЕКУВА** со ЕЕ објекти во сопственост на АД МЕПСО.

Изработил: Александар Костевски

Проверил: Јасмина Ставрова

Eli Popovska

Digitally signed by Eli Popovska
Date: 2022.10.25 13:23:17 +02'00'

по овластување од Генерален директор
бр.02-10/112 од 06.03.2019 год.
Раководител на Служба за ГИС
и геодетски работи

22

Оператор на електропреносниот систем на Република Северна Македонија
Акционерско друштво за пренос на електрична енергија и управување
со електроенергетскиот систем, во државна сопственост, Скопје
Operatori i sistemit elektrotransmetues i Republikës së Maqedonisë së Veriut
Shoqëri aksionare për transmetim të energjisë elektrike dhe menaxhim
me sistemin elektroenergjetik, në pronësi shtetërore, Shkup

МЕПСО

Максим Горки бр.4, 1.000 Скопје

T: Кабинет на генерален директор
+ 389 (0) 2 3 149 811
Подружница СЕПС
+ 389 (0) 2 3 149 814
Подружница ОПМ
+ 389 (0) 2 3 149 813

Ф: + 389 (0) 2 3 111 160
www.mepso.com.mk

Бр.-Nr. 10 – 63
05.01 20 23 год.-viti
СКОПЈЕ - SHKUP

ДО
МИНИСТЕРСТВО ЗА ТРАНСПОРТ И ВРСКИ
Сектор за уредување на просторот
Ул. Даме Груев бр.6
1000 Скопје

Република Северна Македонија
Republika e Maqedonisë së Veriut
МИНИСТЕРСТВО ЗА ТРАНСПОРТ И ВРСКИ
MINISTRIA E TRANSPORTIT DHE LIDHJEVE
Скопје - Shkup

Примено / Pranuar: 09.01.2023			
Орг. единица Nj. organizative	Број Numri	Прилог Shtojcë	Вредност Vlera
67	190/1		

Ваш број: 21-2382/7 од 27.12.2022 год.
Наш број: 10-7238 од 29.12.2022 год.

ПРЕДМЕТ: Одговор по Ваше барање

Почитувани,

Во врска со Вашето барање за мислење по "Урбанистички проект вон опфат на урбанистички план за изградба на локална станица за управување со отпад – претоварна станица во општина Виница, КО Истибања, општина Виница, со тех. бр. F0522", Ве известуваме дека по разгледување на доставеното барање и пропратната документација прикачена на е-урбанизам со број на постапка 47868, АД МЕПСО дава **позитивно мислење** со констатација дека на предметниот опфат нема во сопственост постоечка линиска инфраструктура.

- веќе потврдено со наш допис 11-5638/1 од 20.10.2022год., адресирано до изготвувачот на планската документација "Агенција за планирање на просторот" Плоштад Македонија бр.2, 1000 Скопје.

Со Почит,

Изработил: Бојан Николовски

Одобрил:
Раководител на Оддел Далекуводи
Зоран Илиоски

Директор на Подружница ОПМ
Саво Стефановски

Ко:
- Подружница ОПМ
- Оддел ДВ
- Одделение за припрема на ДВ
- Архива

Наш број: 1404-3002/2
Скопје 27. 10. 2022 г.

ДО:
Агенција за планирање на просторот
„Плоштад Македонија" бр. 2
1000 Скопје

Предмет: Одговор за барање за податоци за ТК инсталации
Врска: Ваше барање бр. 0902-871/12 од 17.10.2022г. преку е- урбанизам

Почитувани ,

Во врска Вашето барање за доставување на податоци за изградени електронски комуникациски мрежи потребни за изработка на Урбанистички проект вон опфат на урбанистички план за изградба на локална станица за управување со отпад – претоварна станица во општина Виница, КО Истибања, Општина Виница, со тех. бр. F0522, према доставената ситуација, во прилог ви доставуваме податоци со кои во моментов располага Агенцијата за електронски комуникации.

Прилог:
Податоци на изградени јавни
електронски комуникациски мрежи -во електронска форма

Со почит,
Сектор за телекомуникации

Изработил: С. Јовевска 19.10.2022 С. Јовевска
Раководител на сектор
Д-р Борис Арсов
Советник на Директорот
Игор Бојаџиев

ДИРЕКТОР:
Jeton Akiku

АЕК-401.03

www.aek.mk
ул.Кеј Димитар Влахов 2а
1000 Скопје
тел.: 02 32 89 200
факс: 02 32 24 611
е-пошта: contact@aec.mk

ЕЛЕКТРОДИСТРИБУЦИЈА ДООЕЛ Скопје
Друштво за дистрибуција на електрична енергија
Бр. 10-26/4 – 298 **од** 21.10.2022 год
Скопје

Одговорно лице: Марко Бирачоски

Контакт телефон: +389 72 933 219

Предмет: Издавање на податоци за електроенергетски објекти и инфраструктура од ЕЛЕКТРОДИСТРИБУЦИЈА ДООЕЛ, Скопје

Почитувани,
Во врска со Вашиот допис број 0902-871/12 од 17.10.2022 година, со кој барате да Ви издадеме податоци за електроенергетски објекти и инфраструктура од ЕЛЕКТРОДИСТРИБУЦИЈА ДООЕЛ, Скопје за изработка на ПИМ 2_Урбанистички проект вон опфат на урбанистички план за изградба на локална станица за управување со отпад – претоварна станица во општина Виница, КО Истибања, Општина Виница, со тех. бр. F0522,Ве известуваме дека во согласност со податоците од службената евиденција, располагаме со следните податоци:

☐ 110(35)kV Трафостаница
☐ 110kV Подземна мрежа
☐ 110kV Надземна мрежа
☐ 35kV Подземна мрежа
☐ 35kV Надземна мрежа

☐ 10(20)/0.4kV Трафостаница
☐ 10(20)kV Подземна мрежа
☐ 10(20)kV Надземна мрежа

☐ 0.4kV Подземна мрежа
☐ 0.4kV Надземна мрежа

☒ Друго – Нема електрична мрежа во сопственост на ЕВН

Составен дел на овој одговор е и прилог – графички приказ (подлога во pdf и dwg формат со соодветно обележани леери) со вцртани електроенергетски објекти и инфраструктура според податоците од службената евиденција.

НАПОМЕНА: Податоците кои ви ги даваме се од наша службена евиденција и постои можност да има отстапување во точноста на координатите на електроенергетските објекти на терен. Задолжително да се изготви ажурирана геодетска подлога која треба точно да ги претставува положбените и висинските податоци за сите видливи природни и изградени објекти под и над површината на земјата во рамки на опфатот.

Препорачуваме при изработката на планската документација, а соодветно на типот на документација за која се бараат податоци, да се планираат (вцртаат) траси во тротоарите од двете страни, во кои би се положувале електроенергетски објекти од различни напонски нивоа и маркици за трансформаторски станици (согласно потребната потрошувачка). Премините преку пат да се предвидат да бидат согласно стандардите за премин на електроенергетска инфраструктура.

Задолжително да се предвиди заштитен појас на електроенергетските објекти согласно Мрежните правила за дистрибуција на електрична енергија

При постоење на подземна инфраструктура во дадениот опфат, потребно е да се обратите до најблискиот Корисничко Енерго Центар, за проценка дали е потребно присуство на стручен вработен на лице место при реализирањето на активностите во предметниот опфат.

Потврдата е од ограничено времетраење во рок од 3 месеци од датумот на нејзиното издавање.

Со почит,
Електродистрибуција ДООЕЛ Скопје
Оддел Мрежен Инженеринг

Cvetomir Jovanoski Digitally signed by Cvetomir Jovanoski
Date: 2022.11.01 07:26:39 +01'00'

Македонски Телеком АД, Кеј 13-ти Ноември бр. 6, 1000 Скопје

Бр: 46556
Дата: 20.10.2022

До
Агенција за планирање на просторот
Плоштад Македонија бр.2, 1000 Скопје

Ваше упатување Барање на податоци и информации

Наше контакт лице Перо Ѓорѓески, Елизабета Манева

Телефон +389 70 200 736; +389 70 200 571

Во врска со Известување за планирани и постојни тк инсталации

Почитувани,

Во врска со Вашето Барање, добиено преку системот е-урбанизам, со кое што барате податоци и мислења за изработка на Урбанистички проект вон опфат на урбанистички план за изградба на локална станица за управување со отпад – претоварна станица во општина Виница, КО Истибања, Општина Виница, со тех. бр. F0522, Ве известуваме дека во во границите на планскиот опфат има постојна МКТ инфраструктура аплицирана на графичкиот прилог.

Напомена: Информациите содржани во овој документ се доверливи и тие се наменети за користење само од страна на примателот. Примателот е обврзан да превземе разумно ниво на грижа заради заштита на доверливите информации содржани во документот. Воедно, примателот е обврзан документот или било кој дел од неговата содржина да не го открива или дистрибуира на трети лица кои не се засегнати со актуелниот предмет, а заради спречување на можни злоупотреби.

Прилог: Информации во електронска форма прикачени во постапката.

Со почит,

Македонски Телеком АД Скопје

По овластување на

Директор на сектор за пристапни мрежи

Васко Најков

NIKOLChE TASEVSKI Digitally signed by NIKOLChE TASEVSKI Date: 2022.10.20 16:06:54 +02'00'

Бр/Nr. 10-10292/2
27 -10- 2022
Скопје/Shkup_____година/viti

ДО Агенција за планирање на просторот
Плоштад Македонија бр.2
1000 Скопје

Предмет:Податоци и информации

Почитувани,

Врз основа на Вашето Барање број 0902-871/12 од 17.10.2022 год. за добивање податоци и информации за постоечки и планирани објекти и инсталации потребни за изработка на Урбанистички проект вон опфат на урбанистички план за изградба на локална станица за управување со отпад – претоварна станица во општина Виница, КО Истибања, општина Виница, со тех. бр. F0522, Ве известуваме:

Стручната служба при Јавното претпријатие за државни патишта, ги разгледа пристигнатите прилози, заверени со евиденциски број на Јавното претпријатие 10-10292/1 од 20.10.2022 година:

- Широко просторно опкружување и сообраќајна поврзаност и
- Ажурирана геодетска подлога со граници на плански опфат.

Од доставените и разгледани прилози констатирано е дека покрај предметниот проектени опфат поминува магистралниот пат А3 (М-5), за кој во плановите на Јавното претпријатие за државни патишта не е предвидено проширување ниту менување на сегашната траса.

Во понатамошните активности да се запази ширината на заштитниот појас на магистралниот пат А3 (М-5), согласно член 40 во Законот за јавни патишта ("Сл.Весник на Р.М." бр.84/08, бр.52/09, бр.114/09, бр.124/10, бр.23/11, бр.53/11, бр.44/12, бр.168/12, бр.163/13, бр.187/13, бр.39/14, бр.42/14, бр.166/14, бр.44/15, бр.116/15, бр.150/15, бр.31/16, бр.71/16, бр.163/16 и бр.174/21).

Со почит,

Директор
Ejup Rustemi
_____

Изработил: Драгица Гашпарова
Контролирал: Зоран Велков
Одобрил: d-r Ejup Latifi

195

Јавно претпријатие за железничка инфраструктура
Железници на Република Северна Македонија - Скопје
Ndërmarrja Publike për Infrastrukturë Hekurudhore
Hekurudhat e Republikës së Maqedonisë së Veriut - Shkup

Јавно претпријатие за железничка инфраструктура
Железници на Република Северна Македонија
Ndërmarrja Publike për Infrastrukturë Hekurudhore
Hekurudhat e Republikës së Maqedonisë së Veriut
БР./Nr. 2001-31/2
25-01-2023 Скопје-Shkup

До **Министерство за транспорт и врски**
Сектор за уредување на просторот
Ул. „Плоштад Црвена Скопска Општина“ бр. 4,
1000 Скопје,Република Северна Македонија

Република Северна Македонија
Republika e Maqedonisë se Veriut
МИНИСТЕРСТВО ЗА ТРАНСПОРТ И ВРСКИ
MINISTRIA E TRANSPORTIT DHE LIDHJEVE
Скопје - Shkup

Примено / Pranuar: 03.02.2023			
Единица / Njësia	Број Numri	Прилог Shtojcë	Време Vë
67	190/3		

Предмет: Одговор на Барање

Во врска со Вашиот допис бр. 21-2382/7 од 27.12.2022 год. и број на постапка 47868 од е-урбанизам со кое барате да Ви доставиме мислење за изработка на **“Урбанистички проект вон опфат на урбанистички план за изградба на локална станица за управување со отпад – претоварна станица во општина Виница, КО Истибања, општина Виница, со тех. бр. F0522.”**, ЈП ЖРСМ Инфраструктура - Скопје, Ве информира следново:

По разгледување на Вашето барање и доставениот Урбанистички Проект вон опфат на Урбанистички План, констатиравме дека проектниот опфат се наоѓа надвор од заштитниот појас на железничката пруга, на предметната локација нема планирани и постојни инсталации и објекти кои се во наша сопственост.

ЈП ЖРСМ Инфраструктура – Скопје нема забелешки по истиот.

Со почит,

Помошник Директор за пруги

Driton Rusi

Изработил: Ѓ. Пушев
Согласен, Одобрил: В. Стеваноска

Ул. Јордан Мијалков бр. 50-б, 1000 Скопје. П. фах 543 | Тел. +389 (0) 23 227 903 | Факс: +389 (0) 22 462 330
Rr. Jordan Mijalkov nr. 50-b, 1000 Shkup, K. Postal 543 | Tel. +389 (0) 23 227 903 | Faks: +389 (0) 22 462 330
www.mzi.mk | e-mail:info@mzi.mk