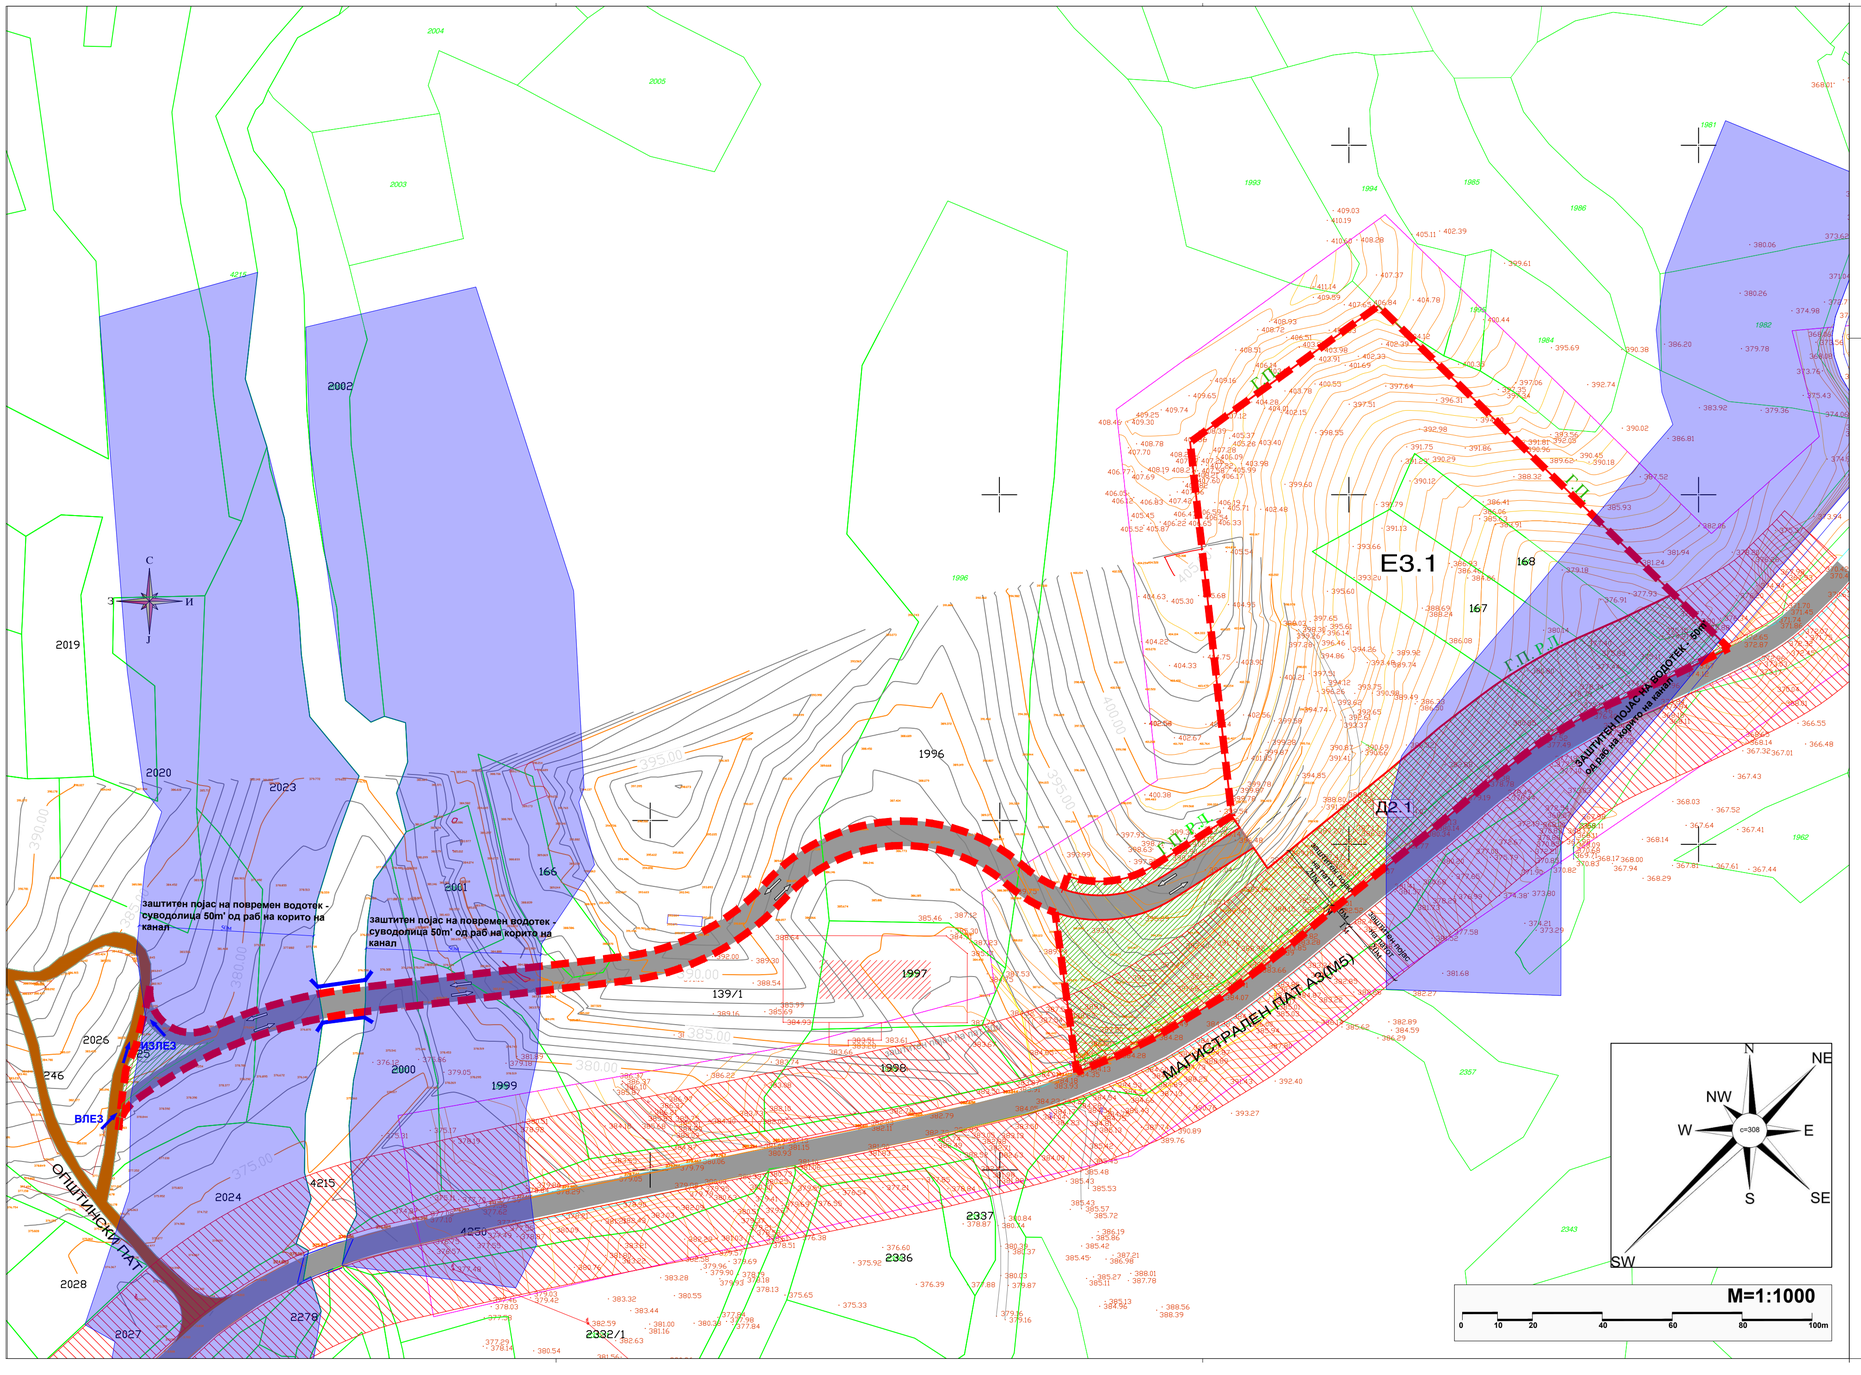

ЛЕГЕНДА:

ГРАНИЦА НА ПРОЕКТЕН ОПФАТ П= 19901.44m2= 1.99ha

ГРАНИЦА НА НАМЕНСКА ЗОНА

заштитен појас на водотек 50м'

заштитен појас на регионален пат 20м'

ГРУПА НА КЛАСА НА НАМЕНИ

- Е — Е-ИНФРАСРУКТУРИ
- Д — Д-ЗЕЛЕНИЛО, РЕКРЕАЦИЈА И МЕМ. ПРОСТОРИ

КЛАСИ НА НАМЕНИ

- Е3 — Е3-СПЕЦИЈАЛНИ НЕКЛАСИФИКУВАНИ ИНФРАСТРУКТУРИ
- Д2 — Д2-ЗАШТИТНО И СООБРАЌАЈНО ЗЕЛЕНИЛО

ПОЕДИНЕЧНА НАМЕНА

- Е3.1 — Е3.1-ДЕПОНИИ И ПРЕРАБОТКА НА НЕОПАСЕН ОТПАД
- Е1.1 — Е1.1-СООБРАЌАЈНИ ПАТНИ ИНФРАСТРУКТУРИ - асфалтиран пат
- Д2.1 — Д2.1-ЛИНИСКО СООБРАЌАЈНО ЗЕЛЕНИЛО, РАЗДЕЛНО ЗЕЛЕНИЛО, ЗАШТИТНО СООБРАЌАЈНО ЗЕЛЕНИЛО НА КРСТОСНИЦИ И ЈАЗЛИ

Наслов на проектот:

УРБАНИСТИЧКИ ПРОЕКТ ВОН ОПФАТ НА УРБАНИСТИЧКИ ПЛАН ЗА ИЗГРАДБА НА „ЛОКАЛНА СТАНИЦА ЗА УПРАВУВАЊЕ СО ОТПАД - ПРЕТОВАРНА СТАНИЦА ВО ОПШТИНА ВИНИЦА“, КО ИСТИБАЊА, ОПШТИНА ВИНИЦА

УРБАНИСТИЧКИ ПРОЕКТ ВОН ОПФАТ НА УРБАНИСТИЧКИ ПЛАН

Нарачател:

Република Северна Македонија
Министерство за транспорт и врски

Република Северна Македонија
Министерство за животна средина и просторно планирање

Донесувач на проектот:

МИНИСТЕРСТВО ЗА ТРАНСПОРТ И ВРСКИ

Правно лице - носител на изработка на проектот: **Лиценца бр.0002**

АГЕНЦИЈА ЗА ПЛАНИРАЊЕ НА ПРОСТОРОТ
SPATIAL PLANNING AGENCY

ДПУП УРБАНИЗАМ ДОО - БИТОЛА **Лиценца бр.0104**
ул. „Стив Наумов“ бр.61а - Битола тел.бр. 075 277 388

Одговорно лице - Директор Агенција за планирање на простор:
М-р Андријана Андреева, дипл.инж.арх.

Одговорно лице - Управител ДПУП УРБАНИЗАМ ДОО- БИТОЛА:
Дејан Јурак, дипл.инж.арх.

Раководител на Сектор за урбанистичко планирање:
М-р. Јулијана Ставревски, дипл.инж.арх.

Работен тим:

Иван Арсовски, дипл.инж.арх.- бр. на овластување О.0395
Координатор на Урбанистички проект

Дејан Јурак, дипл.инж.арх. овл.бр.0.0494
Раководител на тимот

Надворешни соработници-Фази:

М-р Зоран Јурак, дипл.маш.инж. овл.бр.5.1246
(водоводна и канализациска инфраструктура)

Игор Стојановски ,дипл. ел.инж. овл.бр. 4.1246
(електро-енергетска и електронско-комуникациска инфраструктура)

Планери:

Дејан Јурак, дипл.инж.арх. овл.бр.0.0494 Раководител на тимот

Дејан Диневски, дипл.инж.арх овл.бр.0.0371.

Марина Саздановa , дипл.инж.арх. овл.бр.0.0589

Наслов на графичкиот прилог:

УРБАНИСТИЧКО РЕШЕНИЕ НА ПРОЕКТНИОТ ОПФАТ СО ПЛАН НА НАМЕНА НА ЗЕМЈИШТЕТО

Фаза: УРБАНИСТИЧКИ ПРОЕКТ ВОН ОПФАТ НА УРБАНИСТИЧКИ ПЛАН

Датум:	Технички број:	Размер:	Број на графичкиот прилог
02.2023	F0522	1:1000	01

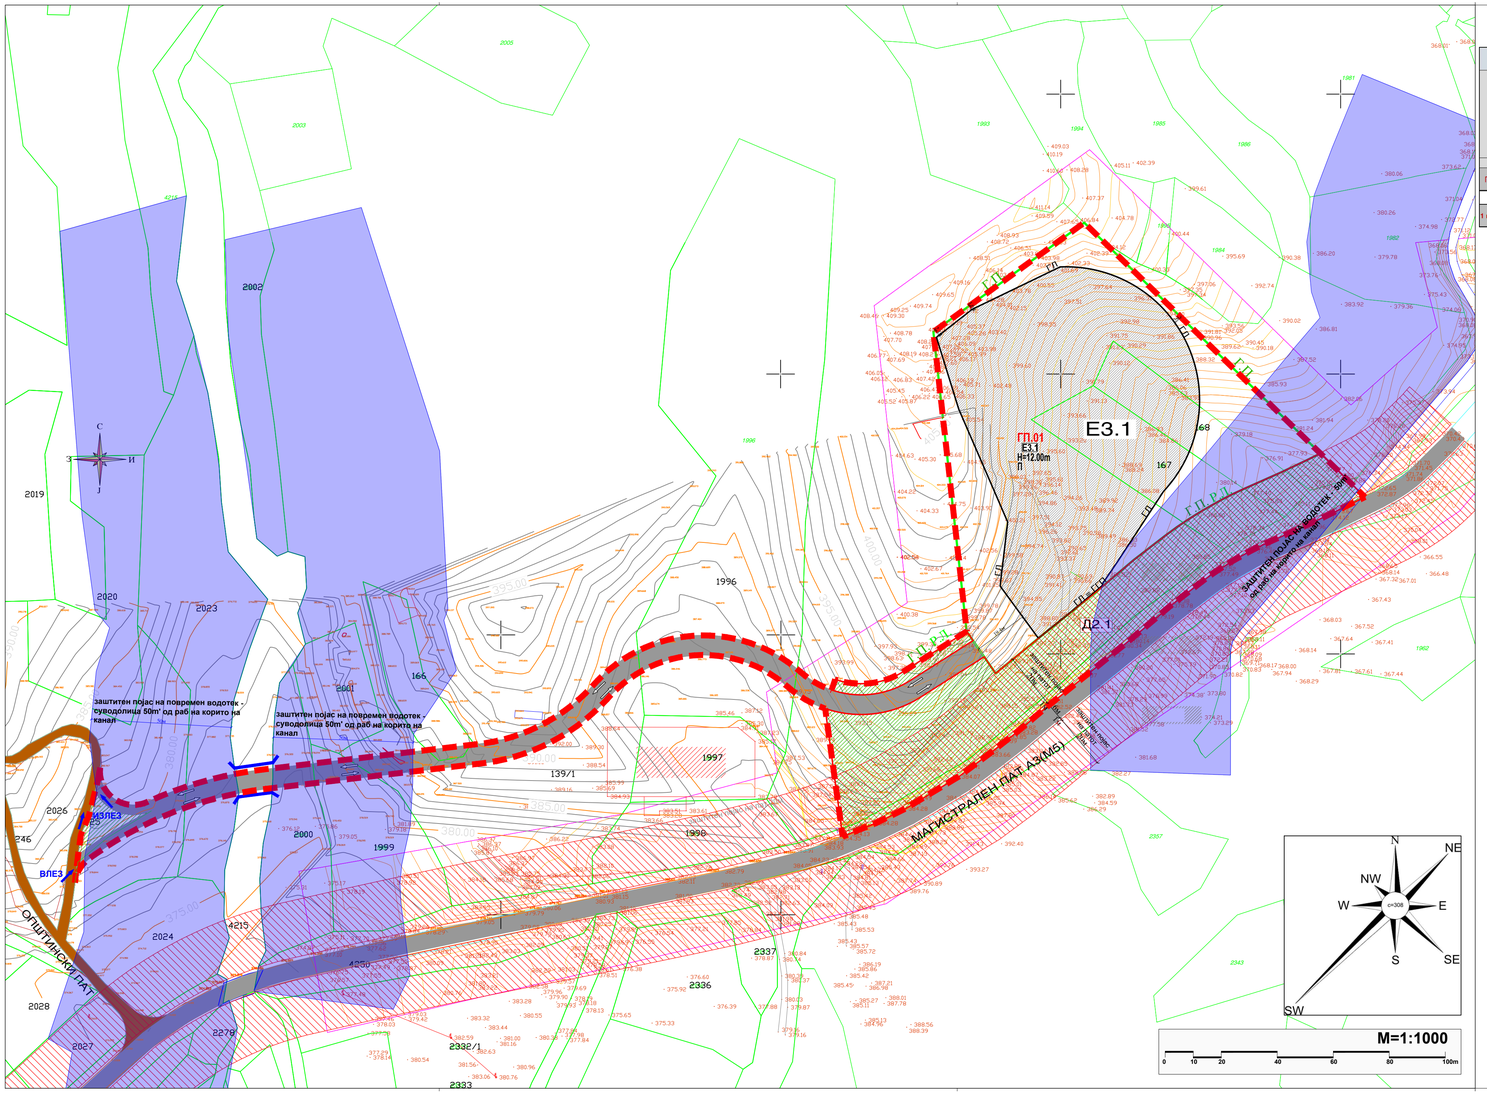

ТАБЕЛА СО НУМЕРИЧКИ ПОКАЗАТЕЛИ НА УРБАНИСТИЧКИТЕ ПАРАМЕТРИ ЗА ГРАДЕЖНА ПАРЦЕЛА - СО П1-11725.64м2

Намена/структура на градежна парцела	Група на класа на намени	Класа на намени	Поодделна намена на градбите	Поодделна намена на градбите	Површина на градежна парцела	Површина на градежна парцела за поодделна намена на градба	Површина на градежна парцела за поодделна намена	Максимален бр на спратови	Максимална височина на градбата	Максимален процент на изграденост на парцелата	Максимален коефициент на искористеност на земјиштето	Надворешен простор
					M^2	M^2			M	%	K	
ГП.01	Е	Е3	Е3.1	Депонии и преработка на неопасен отпад	11725.64	7800.47	2260.26	П	12.00м	66.52 %	0,19	во граница на градежна парцела
ВКУПНО												
1 гр.пр.				вкупно	11725,64	7800,47	2260,26			66,52 %	0,19	во граница на градежна парцела

ЛЕГЕНДА:

- ГРАНИЦА НА ПРОЕКТЕН ОПФАТ П= 19901.44m2= 1.99ha
- РЛ **РЕГУЛАЦИОНА ЛИНИЈА**
- ГГП **ГРАНИЦА НА ГРАДЕЖНА ПАРЦЕЛА**
- ГЛ **ГРАДЕЖНА ЛИНИЈА - (утврден простор за повеќе површини за градба)**
- **УЛИЧНИ ЕЛЕМЕНТИ**
- **ОСОВИНА НА УЛИЦА**
- ГП.01 НУМЕРАЦИЈА НА ГРАДЕЖНА ПАРЦЕЛА
- П КАТНОСТ НА ГРАДБИТЕ
- Н МАКСИМАЛНА ВИСОЧИНА НА ГРАДБИТЕ ДО ВЕНЕЦ (m')
- ГЛ УТВРДЕН ПРОСТОР ЗА ПОВЕЌЕ ПОВРШИНИ ЗА ГРАДЕЊЕ
- СООБРАЌАЈНИ ПАТНИ ИНФРАСТРУКТУРИ - асфалтиран пат
- СООБРАЌАЈНИ ПАТНИ ИНФРАСТРУКТУРИ - неасфалтиран пат

ГРУПА НА КЛАСА НА НАМЕНИ

- Е Е-ИНФРАСРУКТУРИ
- Д Д-ЗЕЛЕНИЛО, РЕКРЕАЦИЈА И МЕМ. ПРОСТОРИ

КЛАСИ НА НАМЕНИ

- Е3 Е3-СПЕЦИЈАЛНИ НЕКЛАСИФИКУВАНИ ИНФРАСТРУКТУРИ
- Д2 Д2-ЗАШТИТНО И СООБРАЌАЈНО ЗЕЛЕНИЛО

ПОЕДИНЕЧНА НАМЕНА

- Е3.1 Е3.1-ДЕПОНИИ И ПРЕРАБОТКА НА НЕОПАСЕН ОТПАД
- Е1.1 Е1.1-СООБРАЌАЈНИ ПАТНИ ИНФРАСТРУКТУРИ - асфалтиран пат
- Д2.1 Д2.1-ЛИНИСКО СООБРАЌАЈНО ЗЕЛЕНИЛО, РАЗДЕЛНО ЗЕЛЕНИЛО, ЗАШТИТНО СООБРАЌАЈНО ЗЕЛЕНИЛО НА КРСТОСНИЦИ И ЈАЗЛИ

НУМЕРИЧКИ ПОКАЗАТЕЛИ НА НИВО НА ПРОЕКТЕН ОПФАТ

ОСНОВНА КЛАСА НА НАМЕНА	ПОВРШИНА (m2)	ПРОЦЕНТ ВО ОДНОС НА ПРОЕКТЕН ОПФАТ (%)
ГРАДЕЖНА ПАРЦЕЛА СО НАМЕНА Е3.1 - ДОПОНИИ И ПРЕРАБОТКА НА НЕОПАСЕН ОТПАД	11.725,64	59%
Д2-ЗАШТИТНО И СООБРАЌАЈНО ЗЕЛЕНИЛО	5.743,80	29%
Е1.1-СООБРАЌАЈНИ ПАТНИ ИНФРАСТРУКТУРИ	2.432,00	12%
ВКУПНО ПОВРШИНА НА ПРОЕКТЕН ОПФАТ:	**19.901,44**	**100%**

Наслов на проектот:

УРБАНИСТИЧКИ ПРОЕКТ ВОН ОПФАТ НА УРБАНИСТИЧКИ ПЛАН ЗА ИЗГРАДБА НА „ЛОКАЛНА СТАНИЦА ЗА УПРАВУВАЊЕ СО ОТПАД - ПРЕТОВАРНА СТАНИЦА ВО ОПШТИНА ВИНИЦА“, КО ИСТИБАЊА, ОПШТИНА ВИНИЦА

УРБАНИСТИЧКИ ПРОЕКТ ВОН ОПФАТ НА УРБАНИСТИЧКИ ПЛАН

Нарачател:

Република Северна Македонија
Министерство за транспорт и врски

Република Северна Македонија
Министерство за животна средина и просторно планирање

Донесувач на проектот:

МИНИСТЕРСТВО ЗА ТРАНСПОРТ И ВРСКИ

Правно лице - носител на изработка на проектот: **Лиценца бр.0002**

АГЕНЦИЈА ЗА ПЛАНИРАЊЕ НА ПРОСТОРОТ
SPATIAL PLANNING AGENCY

ДПУП УРБАНИЗАМ ДОО - БИТОЛА **Лиценца бр.0104**
ул. „Стив Наумов“ бр.61а - Битола тел.бр. 075 277 388

Одговорно лице - Директор Агенција за планирање на простор:
М-р Андријана Андреева, дипл.инж.арх.

Одговорно лице - Управител ДПУП УРБАНИЗАМ ДОО- БИТОЛА:
Дејан Јурак, дипл.инж.арх.

Раководител на Сектор за урбанистичко планирање:
М-р. Јулијана Ставревски, дипл.инж.арх.

Работен тим:
Иван Арсовски, дипл.инж.арх.- бр. на овластување О.0395 Координатор на Урбанистички проект
Дејан Јурак, дипл.инж.арх. овл.бр.0.0494 Раководител на тимот

Надворешни соработници-Фази:
М-р Зоран Јурак, дипл.маш.инж. овл.бр.5.1246 (машинска и механизациска инфраструктура)
Игор Стојровски ,дипл. ел.инж. овл.бр. 4.1246 (електро-енергетска и електронско-комуникациска инфраструктура)

Планери:
Дејан Јурак, дипл.инж.арх. овл.бр.0.0494 Раководител на тимот
Дејан Диневски, дипл.инж.арх овл.бр.0.0371,
Марина Сазданова , дипл.инж.арх. овл.бр.0.0589

Наслов на графичкиот прилог:
УРБАНИСТИЧКО РЕШЕНИЕ НА ПРОЕКТНИОТ ОПФАТ СО РЕГУЛАЦИОНЕН ПЛАН И ПЛАН НА НАМЕНА НА ПОВРШИНИ

Фаза: **УРБАНИСТИЧКИ ПРОЕКТ ВОН ОПФАТ НА УРБАНИСТИЧКИ ПЛАН**

Датум:	Технички број:	Размер:	Број на графичкиот прилог
02.2023	F0522	1:1000	02

номенклатура на градежна парцела	број на објект	поединечна намена на градбите	намена на градбати	површина на градежна парцела	површина на градба	максимален број на спратови	вкупно изградена површина за пресметка на К	максимална височина на градбата	максимален процент на изграденост на земјиште	коефициент на искористување на земјиштето	паркинг места
				м²	м²		м²	М	%	К	
ГП.01	1,1	Е3.1	КОНТЕЈНЕР ЗА ПРИЕМ И ПРОВЕРКА НА ОТПАД	11725,64	37,91	П	2260,26	3.5м	19,28%	0,19	8
	1,2	Е3.1	САНИТАРЕН КОНТЕЈНЕР		37,91	П		3.5м			
	1,3	Е3.1	КОНТЕЈНЕР ЗА РЕЗЕРВОАР		15	П		3.5м			
	1,4	Е3.1	НАСТРЕШНИЦА		124	П		6.0м			
	1,5	Е3.1	ХОПЕР СО МАЛ КОНТЕЈНЕР ЗА РЕЦИКЛИРАЊЕ		45,8	П		12.0м			
	1,6	Е3.1	ХОПЕР СО КОНТЕЈНЕР СО ПРЕСА		101,64	П		12.0м			
	1,7	Е3.1	ТРАФОСТАНИЦА		15	П		12.0м			
	1,8	Е1.8	ГЕНЕРАТОР		18,31	П		3.0м			
	1,9	Е1.8	ПРЕЧИСТИТЕЛНА СТАНИЦА		52,5	П		3.0м			
	1,10	Е1.6	ПРОСТОР ЗА ЗРЕЕЊЕ НА КОМПОСТ		1171,63	П		3.0м			
	1,11	Е3.1	ПОСТРОЈКИ ЗА КОМПОСТИРАЊЕ		214,06	П		7.0м			

	број на објект	поединечна намена	ИНФРАСТРУКТУРА ВО ГРАДЕЖНА ПАРЦЕЛА	површина под инфраструктура	процентуална застапеност	
ГП.01	1,12	Е3.1	БЕТОНСКА ПЛАТФОРМА НА КОТА +400,00	426,5	ПРОЦЕНТУАЛНА ЗАСТАПЕНОСТ ВО ГРАНИЦА НА ГП 01	3,64%
	1,13	Е3.1	БЕТОНСКА ПЛАТФОРМА НА КОТА +394.00	277,66	ПРОЦЕНТУАЛНА ЗАСТАПЕНОСТ ВО ГРАНИЦА НА ГП 01	2,37%
	1,14	Е3.1	КОЛСКА ВАГА	64	ПРОЦЕНТУАЛНА ЗАСТАПЕНОСТ ВО ГРАНИЦА НА ГП 01	0,55%
	1,15	Е3.1	ДЕЛ ЗА СКЛАДИРАЊЕ НА КОНТЕЊЕРИ	255,6	ПРОЦЕНТУАЛНА ЗАСТАПЕНОСТ ВО ГРАНИЦА НА ГП 01	2,18%
	1,16	Е3.1	ПАРКИНГ ПРОСТОР ЗА ЛЕСНО ТОВАРНО ВОЗИЛО	64	3 ПАРКИНГ МЕСТА ЗА ЛЕСНО ТОВАРНО ВОЗИЛО	0,55%
	1,17	Е3.1	ПАРКИНГ ПРОСТОР ЗА ЛЕСНО ВОЗИЛО	63	5 ПАРКИНГ МЕСТА ЗА ЛЕСНО ВОЗИЛО	0,54%
	1,18	Е3.1	МАНИПУЛАТИВЕН ПРОСТОР	854,76	ПРОЦЕНТУАЛНА ЗАСТАПЕНОСТ ВО ГРАНИЦА НА ГП 01	7,29%
	1,19	Е3.1	ВНАТРЕШНА УЛИЦА -(РАМПА)	1074	ПРОЦЕНТУАЛНА ЗАСТАПЕНОСТ ВО ГРАНИЦА НА ГП 01	9,16%
	1,20	Е3.1	СООБРАЌАЈНИЦИ,ТРОТОАРИ И СТАЦИОНАРЕН СООБРАЌАЈ	2045,4	ПРОЦЕНТУАЛНА ЗАСТАПЕНОСТ ВО ГРАНИЦА НА ГП 01	17,44%
	1,21	Е3.1	НИСКО И ВИСОКО ЗЕЛЕНИЛО	4365,54	ПРОЦЕНТ НА ОЗЕЛЕНОСТ ВО ГРАНИЦА НА ГП 01	37,23%

НУМЕРИЧКИ ПОКАЗАТЕЛИ НА НИВО НА ПРОЕКТЕН ОПФАТ

ОСНОВНА КЛАСА НА НАМЕНА	ПОВРШИНА (m2)	ПРОЦЕНТ ВО ОДНОС НА ПРОЕКТЕН ОПФАТ (%)
ГРАДЕЖНА ПАРЦЕЛА СО НАМЕНА Е3.1 - ДОПОНИИ И ПРЕРАБОТКА НА НЕОПАСЕН ОТПАД	11.725,64	59%
ЗЕМЈИШТЕ ЗА ОПШТА УПОТРЕБА		
Д2-ЗАШТИТНО И СООБРАЌАЈНО ЗЕЛЕНИЛО	5.743,80	29%
Е1.1-СООБРАЌАЈНИ ПАТНИ ИНФРАСТРУКТУРИ	2.432,00	12%
ВКУПНО ПОВРШИНА НА ПРОЕКТЕН ОПФАТ:	**19.901,44**	**100%**

ЛЕГЕНДА:
- ГРАНИЦА НА ПРОЕКТЕН ОПФАТ П= 19901.44m2= 1.99ha
- РЛ — **РЕГУЛАЦИОНА ЛИНИЈА**
- ГГП — **ГРАНИЦА НА ГРАДЕЖНА ПАРЦЕЛА**
- ГЛ — **ГРАДЕЖНА ЛИНИЈА**
- **УЛИЧНИ ЕЛЕМЕНТИ**
- **ОСОВИНА НА УЛИЦА**
- **ПОТПОРЕН ЅИД**
- ГП.01 — НУМЕРАЦИЈА НА ГРАДЕЖНА ПАРЦЕЛА
- **1.1** — БРОЈ НА ОБЈЕКТ
- П — КАТНОСТ НА ГРАДБИТЕ
- **Н** — МАКСИМАЛНА ВИСОЧИНА НА ГРАДБИТЕ ДО ВЕНЕЦ (**m'**)
- ГЛ — ПОВРШИНА ЗА ГРАДЕЊЕ
- БЕТОНСКА ПЛАТФОРМА
- КОЛСКА ВАГА
- СКЛАДИРАЊЕ НА КОНТЕЈНЕРИ
- ПАРКИНГ ПРОСТОР
- МАНИПУЛАТИВЕН ПРОСТОР
- ВНАТРЕШНА СООБРАЌАЈНИЦА - РАМПА
- ВНАТРЕШНИ СООБРАЌАЈНИ, ТРОТОАРИ И СТАЦИОНАРЕН СООБРАЌАЈ
- СООБРАЌАЈНИ ПАТНИ ИНФРАСТРУКТУРИ - асфалтиран пат
- НИСКО и ВИСОКО ЗЕЛЕНИЛО
- заштитен појас на водотек 50м'
- заштитен појас на регионален пат 20м'

Легенда

1.1 КОНТЕЈНЕР ЗА ПРИЕМ И ПРОВЕРКА НА ОТПАДОТ
1.2 САНИТАРЕН КОНТЕЈНЕР
1.3 КОНТЕЈНЕР ЗА РЕЗЕРВОАР
1.4 НАСТРЕШНИЦА
1.5 ХОПЕР СО МАЛ КОНТЕЈНЕР ЗА РЕЦИКЛИРАЊЕ
1.6 ХОПЕР СО КОНТЕЈНЕР СО ПРЕСА
1.7 ТРАФОСТАНИЦА
1.8 ГЕНЕРАТОР
1.9 ПРЕЧИСТИТЕЛНА СТАНИЦА
1.10 ПРОСТОР ЗА ЗРЕЕЊЕ НА КОМПОСТ
1.11 ПОСТРОЈКИ ЗА КОМПОСТИРАЊЕ
1.12 БЕТОНСКА ПЛАТФОРМА НА КОТА + 400.00
1.13 БЕТОНСКА ПЛАТФОРМА НА КОТА + 394.00
1.14 КОЛСКА ВАГА
1.15 ДЕЛ ЗА СКЛАДИРАЊЕ НА КОНТЕЈНЕРИ
1.16 ПАРКИНГ ПРОСТОР ЗА КАМИОНИТЕ НА ОБЈЕКТОТ
1.17 ПАРКИНГ ПРОСТОР
1.18 МАНИПУЛАТИВЕН ПРОСТОР
1.19 ВНАТРЕШНА УЛИЦА - (РАМПА)
1.20 СООБРАЌАЈНИЦИ, ТРОТОАРИ И СТАЦИОНАРЕН СООБРАЌАЈ
1.21 НИСКО И ВИСОКО ЗЕЛНИЛО

ГРУПА НА КЛАСА НА НАМЕНИ
- Е — Е-ИНФРАСРУКТУРИ
- Д — Д-ЗЕЛЕНИЛО, РЕКРЕАЦИЈА И МЕМ. ПРОСТОРИ

КЛАСИ НА НАМЕНИ
- Е3 — Е3-СПЕЦИЈАЛНИ НЕКЛАСИФИКУВАНИ ИНФРАСТРУКТУРИ
- Д2 — Д2-ЗАШТИТНО И СООБРАЌАЈНО ЗЕЛЕНИЛО

ПОЕДИНЕЧНА НАМЕНА
- Е3.1 — Е3.1-ДЕПОНИИ И ПРЕРАБОТКА НА НЕОПАСЕН ОТПАД
- Е1.1 — Е1.1-СООБРАЌАЈНИ ПАТНИ ИНФРАСТРУКТУРИ - асфалтиран пат
- Д2.1 — Д2.1-ЛИНИСКО СООБРАЌАЈНО ЗЕЛЕНИЛО, РАЗДЕЛНО ЗЕЛЕНИЛО, ЗАШТИТНО СООБРАЌАЈНО ЗЕЛЕНИЛО НА КРСТОСНИЦИ И ЈАЗЛИ

Наслов на проектот:

УРБАНИСТИЧКИ ПРОЕКТ ВОН ОПФАТ НА УРБАНИСТИЧКИ ПЛАН ЗА ИЗГРАДБА НА „ЛОКАЛНА СТАНИЦА ЗА УПРАВУВАЊЕ СО ОТПАД - ПРЕТОВАРНА СТАНИЦА ВО ОПШТИНА ВИНИЦА“, КО ИСТИБАЊА, ОПШТИНА ВИНИЦА

УРБАНИСТИЧКИ ПРОЕКТ ВОН ОПФАТ НА УРБАНИСТИЧКИ ПЛАН

Нарачател:

Република Северна Македонија
Министерство за транспорт и врски

Република Северна Македонија
Министерство за животна средина и просторно планирање

Донесувач на проектот:

МИНИСТЕРСТВО ЗА ТРАНСПОРТ И ВРСКИ

Правно лице - носител на изработка на проектот: **Лиценца бр.0002**

АГЕНЦИЈА ЗА ПЛАНИРАЊЕ НА ПРОСТОРОТ
SPATIAL PLANNING AGENCY

ДПУП УРБАНИЗАМ ДОО - БИТОЛА **Лиценца бр.0104**
ул. ,,Стив Наумов“ бр.61а - Битола тел.бр. 075 277 388

Одговорно лице - Директор Агенција за планирање на простор:
М-р Андријана Андреева, дипл.инж.арх.

Раководител на Сектор за урбанистичко планирање:
М-р. Јулијана Ставревски, дипл.инж.арх.

Одговорно лице - Управител ДПУП УРБАНИЗАМ ДОО- БИТОЛА:
Дејан Јурак, дипл.инж.арх.

Работен тим:
Иван Арсовски, дипл.инж.арх.- бр. на овластување О.0395
Координатор на Урбанистички проект

Дејан Јурак, дипл.инж.арх. овл.бр.0.0494
Раководител на тимот

Надворешни соработници-Фази:
М-р Зоран Јурак, дипл.маш.инж. овл.бр.5.1246
(водоводна и канализациска инфраструктура)
Игор Стерјовски ,дипл. ел.инж. овл.бр. 4.1246
(електро-енергетска и електронско-комуникациска инфраструктура)

Планери:
Дејан Јурак, дипл.инж.арх. овл.бр.0.0494 Раководител на тимот
Дејан Диневски, дипл.инж.арх овл.бр.0.0371.
Марина Сазданова , дипл.инж.арх. овл.бр.0.0589

Наслов на графичкиот прилог:
УРБАНИСТИЧКО РЕШЕНИЕ НА ПРОЕКТНИОТ ОПФАТ СО ПЛАН НА ПОВРШИНИ ЗА ГРАДЕЊЕ

Фаза: **УРБАНИСТИЧКИ ПРОЕКТ ВОН ОПФАТ НА УРБАНИСТИЧКИ ПЛАН**

Датум:	Технички број:	Размер:	Број на графичкиот прилог
02.2023	F0522	1:1000	03

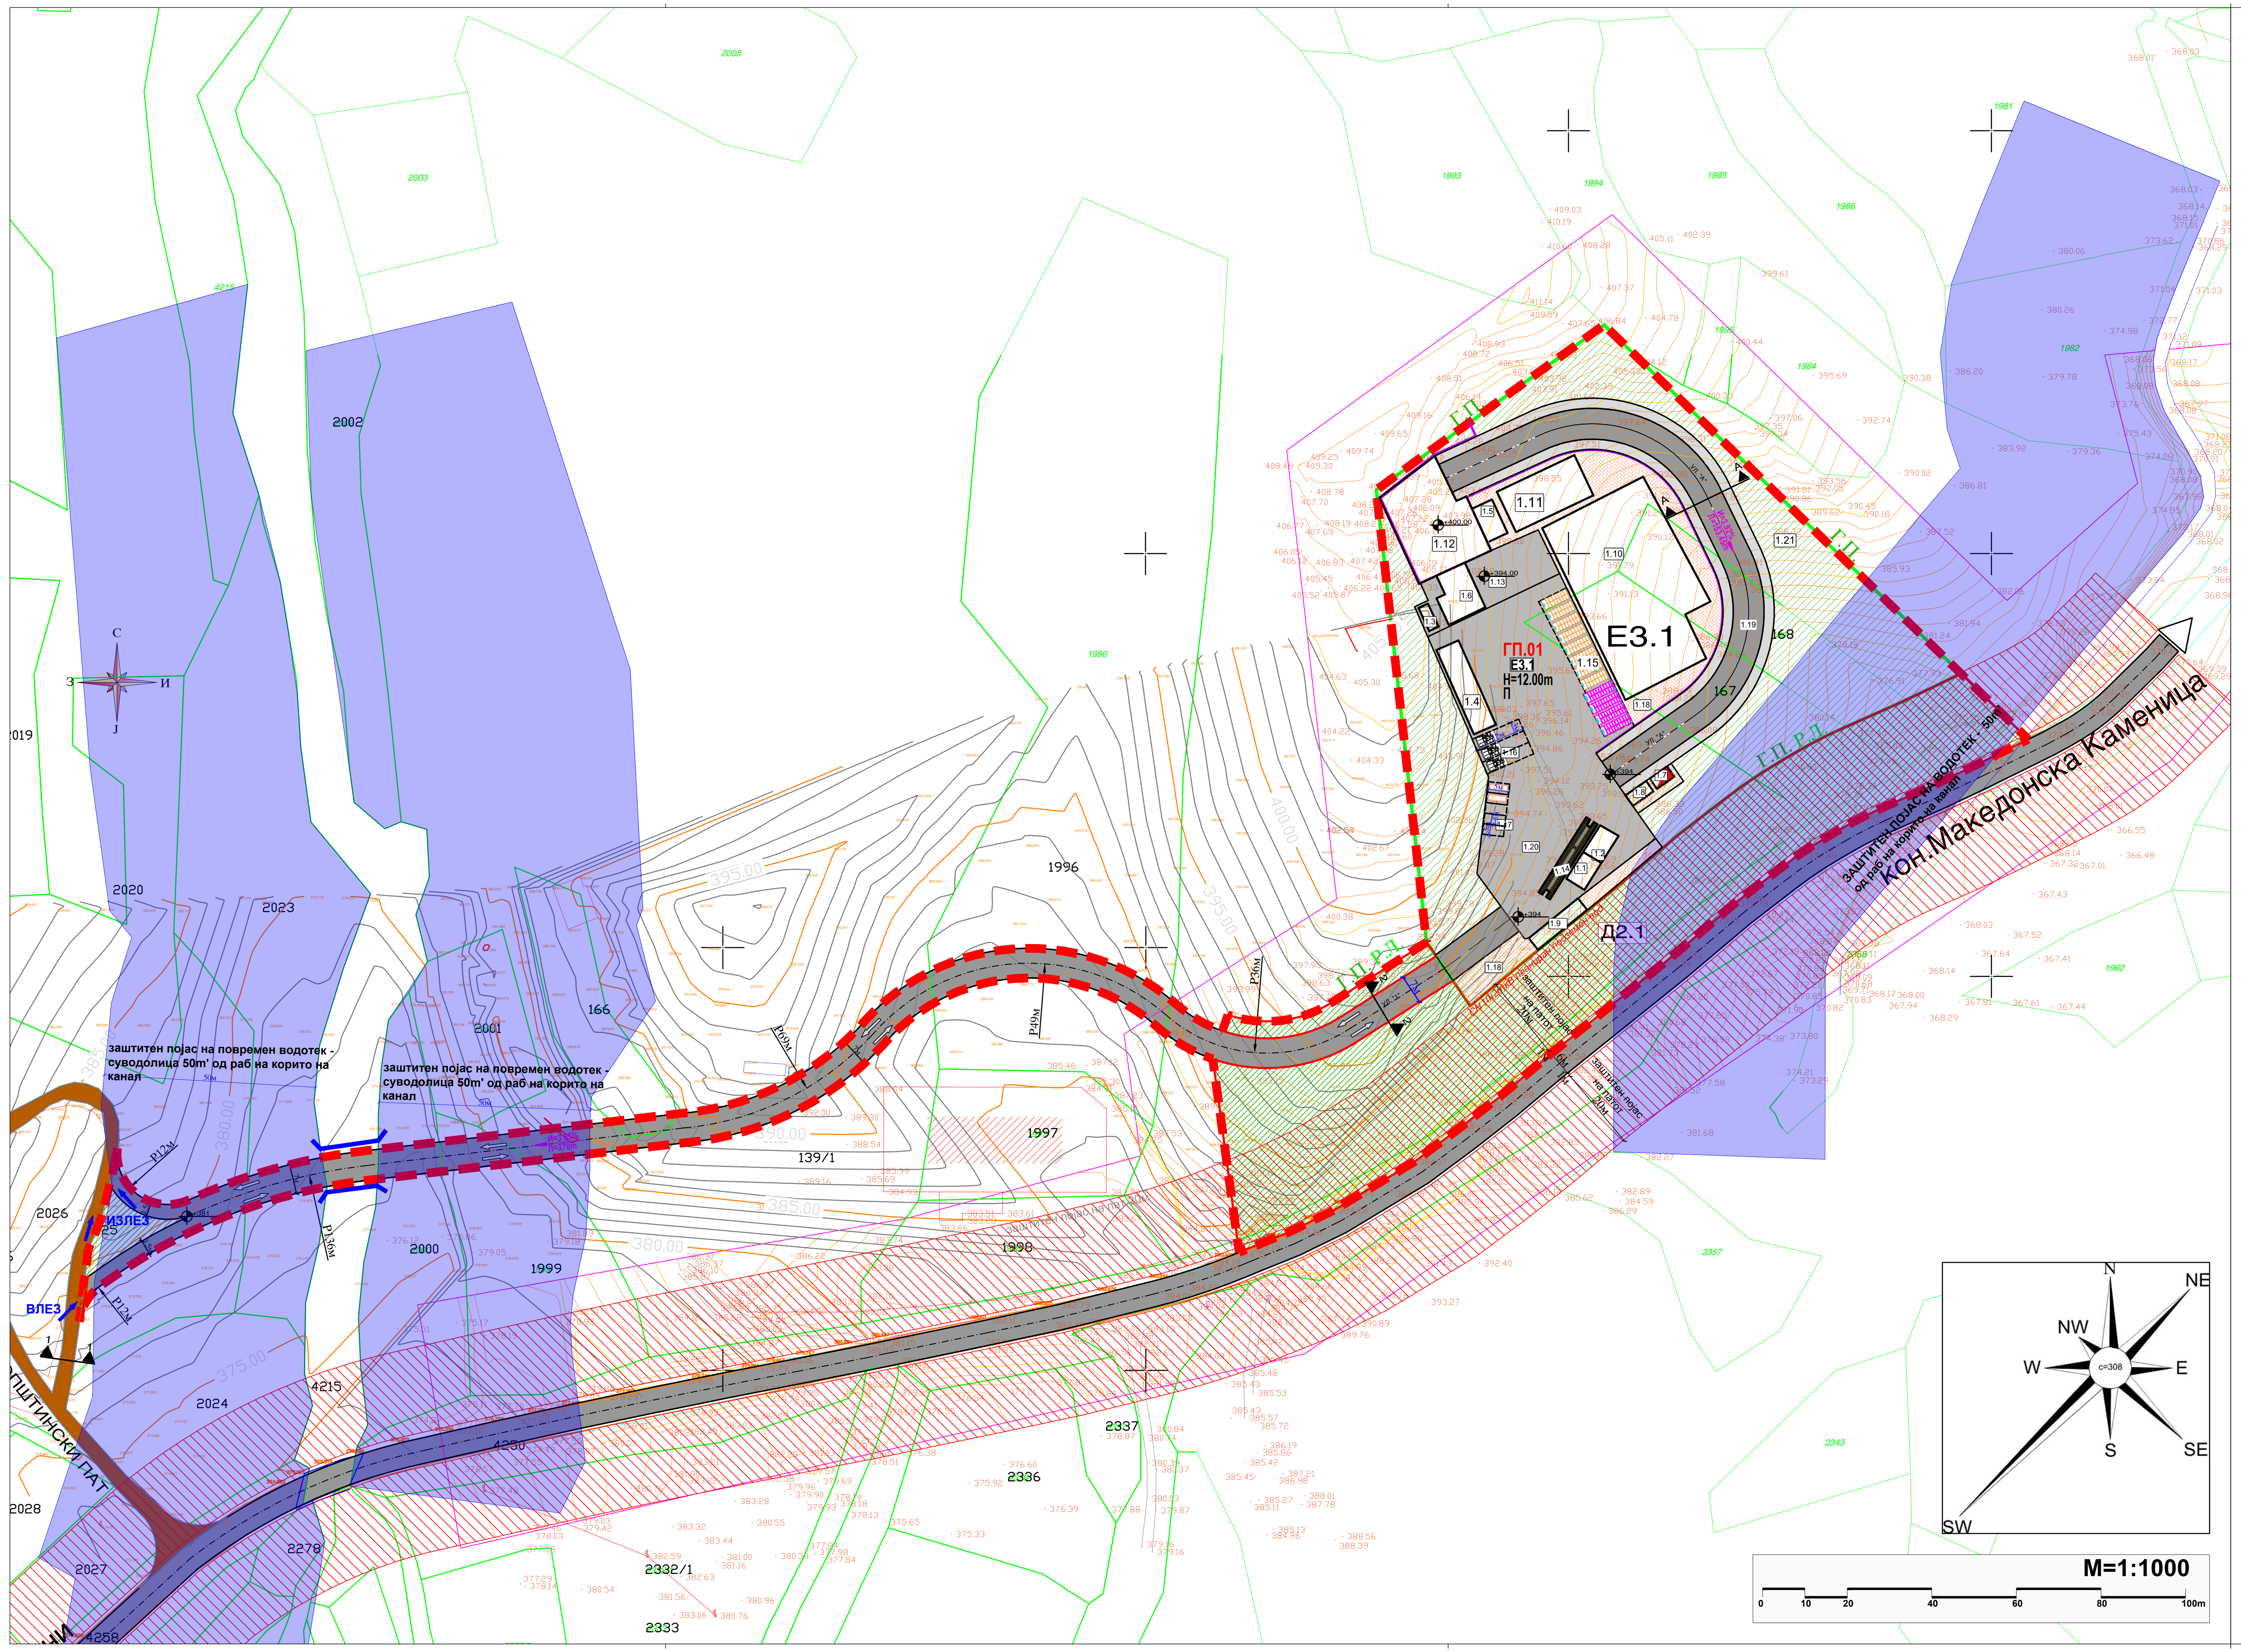

УРБАНИСТИЧКИ ПРОФИЛИ НА СООБРАЌАЈНИЦИТЕ

1. ПРОФИЛИ НА СООБРАЌАЈНИЦИ

ПРОФИЛИ	РАБОТНИ ОЗНАКИ НА УЛИЦИТЕ:	ПРЕСЕК НА СООБРАЌАЈНИЦА
ВНАТРЕШЕН СООБРАЌАЈ		
ВНАТРЕШЕН СООБРАЌАЈ ПРИСТАПНА УЛИЦА РАМПА A-------------------A	ул. "А"	ВНАТРЕШЕН СООБРАЌАЈ ПРИСТАПНА УЛИЦА РАМПА 2.5m 7.0m 2.5m 12.00m
НАДВОРЕШЕН СООБРАЌАЈ		
ЛОКАЛЕН ПАТ ОПШТИНСКИ ПАТ 1-------------------1	ЛОКАЛЕН ПАТ-	ЛОКАЛЕН ПАТ ОПШТИНСКИ ПАТ 4m
Индустриска Улица 2-------------------2	"1"	ИНДУСТРИСКА УЛИЦА 7.0m

ЛЕГЕНДА ЗА СООБРАЌАЈНА ИНФРАСТРУКТУРА:

- К **- коловоз (површина наменета за сообраќај на возила**
- P= ---- м. **- Редиус на хоризонтална кривина на крстосниците**
- I=0.30% L=89.60 - Подолжен нивелман на улична мрежа
- +402.75 - Нивелетски коти

ЛЕГЕНДА:

- ГРАНИЦА НА ПРОЕКТЕН ОПФАТ П= 19901.44m2= 1.99ha
- РЛ **РЕГУЛАЦИОНА ЛИНИЈА**
- ГГП **ГРАНИЦА НА ГРАДЕЖНА ПАРЦЕЛА**
- ГЛ **ГРАДЕЖНА ЛИНИЈА**
- **УЛИЧНИ ЕЛЕМЕНТИ**
- **ОСОВИНА НА УЛИЦА**
- **ПОТПОРЕН ЅИД**
- ГП.01 НУМЕРАЦИЈА НА ГРАДЕЖНА ПАРЦЕЛА
- 1.1 БРОЈ НА ОБЈЕКТ
- П КАТНОСТ НА ГРАДБИТЕ
- Н МАКСИМАЛНА ВИСОЧИНА НА ГРАДБИТЕ ДО ВЕНЕЦ (m')

- ГЛ ПОВРШИНА ЗА ГРАДЕЊЕ
- БЕТОНСКА ПЛАТФОРМА
- КОЛСКА ВАГА
- СКЛАДИРАЊЕ НА КОНТЕЈНЕРИ
- ПАРКИНГ ПРОСТОР
- МАНИПУЛАТИВЕН ПРОСТОР
- ВНАТРЕШНА СООБРАЌАЈНИЦА - РАМПА
- ВНАТРЕШНИ СООБРАЌАЈНИ, ТРОТОАРИ И СТАЦИОНАРЕН СООБРАЌАЈ
- СООБРАЌАЈНИ ПАТНИ ИНФРАСТРУКТУРИ - асфалтиран пат
- СООБРАЌАЈНИ ПАТНИ ИНФРАСТРУКТУРИ - неасфалтиран пат
- НИСКО и ВИСОКО ЗЕЛЕНИЛО
- заштитен појас на водотек 50м'
- заштитен појас на регионален пат 20м'

Легенда

1.1 КОНТЕЈНЕР ЗА ПРИЕМ И ПРОВЕРКА НА ОТПАДОТ
1.2 САНИТАРЕН КОНТЕЈНЕР
1.3 КОНТЕЈНЕР ЗА РЕЗЕРВОАР
1.4 НАСТРЕШНИЦА
1.5 ХОПЕР СО МАЛ КОНТЕЈНЕР ЗА РЕЦИКЛИРАЊЕ
1.6 ХОПЕР СО КОНТЕЈНЕР СО ПРЕСА
1.7 ТРАФОСТАНИЦА
1.8 ГЕНЕРАТОР
1.9 ПРЕЧИСТИТЕЛНА СТАНИЦА
1.10 ПРОСТОР ЗА ЗРЕЕЊЕ НА КОМПОСТ
1.11 ПОСТРОЈКИ ЗА КОМПОСТИРАЊЕ
1.12 БЕТОНСКА ПЛАТФОРМА НА КОТА + 400.00
1.13 БЕТОНСКА ПЛАТФОРМА НА КОТА + 394.00
1.14 КОЛСКА ВАГА
1.15 ДЕЛ ЗА СКЛАДИРАЊЕ НА КОНТЕЈНЕРИ
1.16 ПАРКИНГ ПРОСТОР ЗА КАМИОНИТЕ НА ОБЈЕКТОТ
1.17 ПАРКИНГ ПРОСТОР
1.18 МАНИПУЛАТИВЕН ПРОСТОР
1.19 ВНАТРЕШНА УЛИЦА - (РАМПА)
1.20 СООБРАЌАЈНИЦИ, ТРОТОАРИ И СТАЦИОНАРЕН СООБРАЌАЈ
1.21 НИСКО И ВИСОКО ЗЕЛНИЛО

ПОЕДИНЕЧНА НАМЕНА

- Е3.1 Е3.1-ДЕПОНИИ И ПРЕРАБОТКА НА НЕОПАСЕН ОТПАД
- Е1.1 Е1.1-СООБРАЌАЈНИ ПАТНИ ИНФРАСТРУКТУРИ - асфалтиран пат
- Д2.1 Д2.1-ЛИНИСКО СООБРАЌАЈНО ЗЕЛЕНИЛО, РАЗДЕЛНО ЗЕЛЕНИЛО, ЗАШТИТНО СООБРАЌАЈНО ЗЕЛЕНИЛО НА КРСТОСНИЦИ И ЈАЗЛИ

Наслов на проектот:

УРБАНИСТИЧКИ ПРОЕКТ ВОН ОПФАТ НА УРБАНИСТИЧКИ ПЛАН ЗА ИЗГРАДБА НА „ЛОКАЛНА СТАНИЦА ЗА УПРАВУВАЊЕ СО ОТПАД - ПРЕТОВАРНА СТАНИЦА ВО ОПШТИНА ВИНИЦА“, КО ИСТИБАЊА, ОПШТИНА ВИНИЦА

УРБАНИСТИЧКИ ПРОЕКТ ВОН ОПФАТ НА УРБАНИСТИЧКИ ПЛАН

Нарачател:

Република Северна Македонија Министерство за транспорт и врски

Република Северна Македонија Министерство за животна средина и просторно планирање

Донесувач на проектот:

МИНИСТЕРСТВО ЗА ТРАНСПОРТ И ВРСКИ

Правно лице - носител на изработка на проектот: Лиценца бр.0002

АГЕНЦИЈА ЗА ПЛАНИРАЊЕ НА ПРОСТОРОТ
SPATIAL PLANNING AGENCY

ДПУП УРБАНИЗАМ ДОО - БИТОЛА Лиценца бр.0104
ул. ,,Стив Наумов“ бр.61а - Битола тел.бр. 075 277 388

Одговорно лице - Директор
Агенција за планирање на простор:
М-р Андријана Андреева, дипл.инж.арх.

Одговорно лице - Управител
ДПУП УРБАНИЗАМ ДОО- БИТОЛА:
Дејан Јурак, дипл.инж.арх.

Раководител на Сектор за урбанистичко планирање:
М-р. Јулијана Ставревски, дипл.инж.арх.

Работен тим:
Иван Арсовски, дипл.инж.арх.- бр. на овластување О.0395
Координатор на Урбанистички проект

Дејан Јурак, дипл.инж.арх. овл.бр.0.0494
Раководител на тимот

Надворешни соработници-Фази:
М-р Зоран Јурак, дипл.маш.инж. овл.бр.5.1246
(водоводна и канализациска инфраструктура)
Игор Стерјовски ,дипл. ел.инж. овл.бр. 4.1246
(електро-енергетска и електронско-комуникациска инфраструктура)

Планери:
Дејан Јурак, дипл.инж.арх. овл.бр.0.0494 Раководител на тимот
Дејан Диневски, дипл.инж.арх овл.бр.0.0371.
Марина Сазданова , дипл.инж.арх. овл.бр.0.0589

Наслов на графичкиот прилог:
УРБАНИСТИЧКО РЕШЕНИЕ НА ПРОЕКТНИОТ ОПФАТ СО СООБРАЌАЈНО И НИВЕЛМАНСКО РЕШЕНИЕ

Фаза: **УРБАНИСТИЧКИ ПРОЕКТ ВОН ОПФАТ НА УРБАНИСТИЧКИ ПЛАН**

Датум:	Технички број:	Размер:	Број на графичкиот прилог
02.2023	F0522	1:1000	04

ПЛАНИРАНА ЕЛЕКТРО-ЕНЕРГЕТСКА ИНФРАСТРУКТУРА:

-ЕЛЕКТРИЧЕН КАБЕЛ

- УЛИЧНА СВЕТИЛКА РЕФЛЕТОРСКИ ПАНЕЛ

ПЛАНИРАНА ТРАФОСТАНИЦА

- К.Б.Т.С. . . . . . 10/04KV. планирана

ПОСТОЈНА ТЕЛЕКОМУНИКАЦИСКА ИНФРАСТРУКТУРА:

ТЕЛЕФОНСКИ ВОД (ОПТИКА)

ПОСТОЈНА ЕЛЕКТРОНСКА КОМИНИКАЦИСКА МРЕЖА:

ОПТИЧКИ КАБЕЛ-МАК

ПЛАНИРАНИ ТЕЛЕКОМИНИКАЦИИ:

ПЛАНИРАНА ТК ИНСТАЛАЦИЈА

КОМУНАЛНИ ИНФАРСТРУКТУРНИ СИСИТЕМИ:

АТМОСФЕРСКА КАНАЛИЗАЦИЈА — ИСПУСТ ОД АТМОСФЕРСКИ КАНАЛ ВО ПОЛЕ

БУНАР

НАДЗЕМЕН ПРОТИВПОЖАРЕН ХИДРАНТ

ЛЕГЕНДА:

- ГРАНИЦА НА ПРОЕКТЕН ОПФАТ П= 19901.44m2= 1.99ha
- РЛ — **РЕГУЛАЦИОНА ЛИНИЈА**
- ГГП — **ГРАНИЦА НА ГРАДЕЖНА ПАРЦЕЛА**
- ГЛ — **ГРАДЕЖНА ЛИНИЈА**
- **УЛИЧНИ ЕЛЕМЕНТИ**
- **ОСОВИНА НА УЛИЦА**
- **ПОТПОРЕН ЅИД**
- ГП.01 — НУМЕРАЦИЈА НА ГРАДЕЖНА ПАРЦЕЛА
- **1.1** — БРОЈ НА ОБЈЕКТ
- П — КАТНОСТ НА ГРАДБИТЕ
- **Н** — МАКСИМАЛНА ВИСОЧИНА НА ГРАДБИТЕ ДО ВЕНЕЦ (**m'**)
- БЕТОНСКА ПЛАТФОРМА
- КОЛСКА ВАГА
- СКЛАДИРАЊЕ НА КОНТЕЈНЕРИ
- ПАРКИНГ ПРОСТОР
- МАНИПУЛАТИВЕН ПРОСТОР
- ВНАТРЕШНА СООБРАЌАЈНИЦА - РАМПА
- ВНАТРЕШНИ СООБРАЌАЈНИ, ТРОТОАРИ И СТАЦИОНАРЕН СООБРАЌАЈ
- СООБРАЌАЈНИ ПАТНИ ИНФРАСТРУКТУРИ - асфалтиран пат
- НИСКО и ВИСОКО ЗЕЛЕНИЛО
- заштитен појас на водоток 50м'

Наслов на проектот:

УРБАНИСТИЧКИ ПРОЕКТ ВОН ОПФАТ НА УРБАНИСТИЧКИ ПЛАН ЗА ИЗГРАДБА НА „ЛОКАЛНА СТАНИЦА ЗА УПРАВУВАЊЕ СО ОТПАД - ПРЕТОВАРНА СТАНИЦА ВО ОПШТИНА ВИНИЦА“, КО ИСТИБАЊА, ОПШТИНА ВИНИЦА

УРБАНИСТИЧКИ ПРОЕКТ ВОН ОПФАТ НА УРБАНИСТИЧКИ ПЛАН

Нарачател:

Република Северна Македонија
Министерство за транспорт и врски

Република Северна Македонија
Министерство за животна средина и просторно планирање

Донесувач на проектот:

МИНИСТЕРСТВО ЗА ТРАНСПОРТ И ВРСКИ

Правно лице - носител на изработка на проектот: **Лиценца бр.0002**

АГЕНЦИЈА ЗА ПЛАНИРАЊЕ НА ПРОСТОРОТ
SPATIAL PLANNING AGENCY

ДПУП УРБАНИЗАМ ДОО - БИТОЛА **Лиценца бр.0104**
ул. ,,Стив Наумов“ бр.61а - Битола тел.бр. 075 277 388

Одговорно лице - Директор
Агенција за планирање на простор:
М-р Андријана Андреева, дипл.инж.арх.

Одговорно лице - Управител
ДПУП УРБАНИЗАМ ДОО- БИТОЛА:
Дејан Јурак, дипл.инж.арх.

Раководител на Сектор за урбанистичко планирање:
М-р. Јулијана Ставревски, дипл.инж.арх.

Работен тим:

Иван Арсовски, дипл.инж.арх.- бр. на овластување О.0395
Координатор на Урбанистички проект

Дејан Јурак, дипл.инж.арх. овл.бр.0.0494
Раководител на тимот

Надворешни соработници-Фази:

М-р Зоран Јурак, дипл.маш.инж. овл.бр.5.1246
(водоводна и канализациска инфраструктура)

Игор Стерјовски ,дипл. ел.инж. овл.бр. 4.1246
(електро-енергетска и електронско-комуникациска инфраструктура)

Планери:

Дејан Јурак, дипл.инж.арх. овл.бр.0.0494 Раководител на тимот

Дејан Диневски, дипл.инж.арх овл.бр.0.0371.

Марина Сазданова , дипл.инж.арх. овл.бр.0.0589

Наслов на графичкиот прилог:

УРБАНИСТИЧКО РЕШЕНИЕ НА ПРОЕКТНИОТ ОПФАТ СО ИНФРАСТРУКТУРА И ПАРТЕР

Фаза: **УРБАНИСТИЧКИ ПРОЕКТ ВОН ОПФАТ НА УРБАНИСТИЧКИ ПЛАН**

Датум:	Технички број:	Размер:	Број на графичкиот прилог
02.2023	F0522	1:1000	05

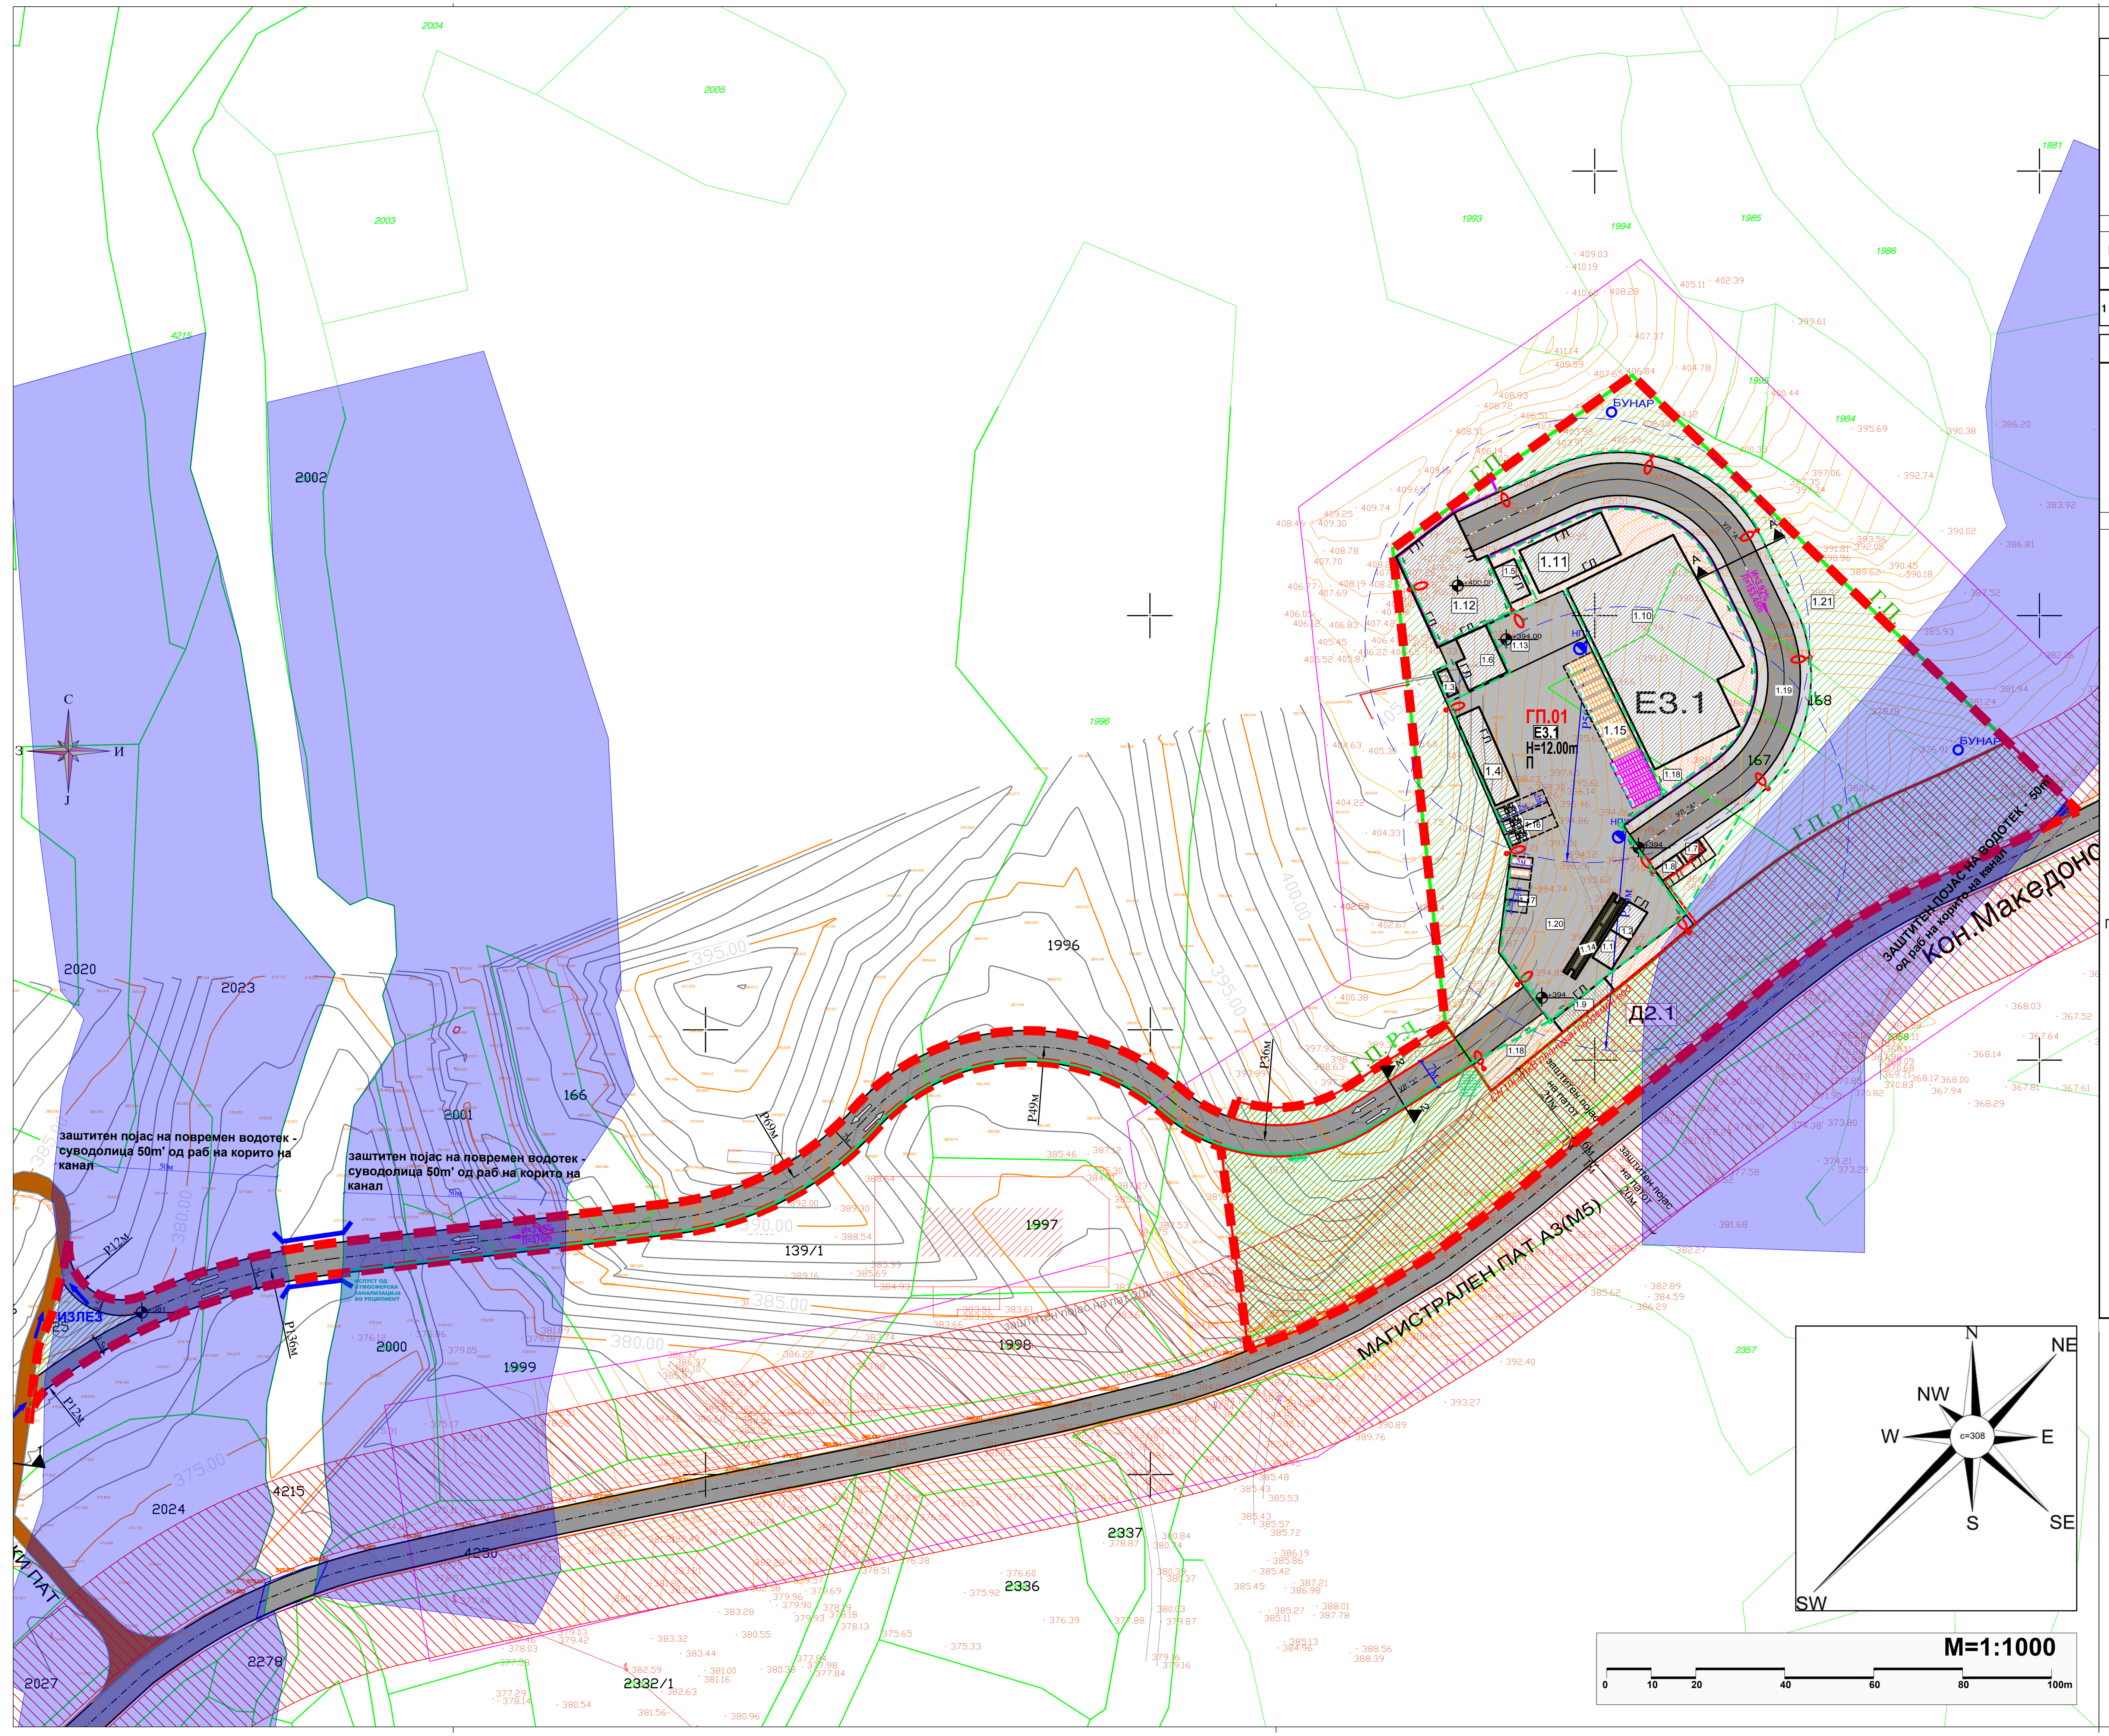

ТАБЕЛА СО НУМЕРИЧКИ ПОКАЗАТЕЛИ НА УРБАНИСТИЧКИТЕ ПАРАМЕТРИ ЗА ГРАДЕЖНА ПАРЦЕЛА - СО П=11725,64м2

номенклатура на градежна парцела	група на класи на намени	класи на намени	поединечна намена на градбите	поединечна намена на градбите	површина на градежна парцела (м²)	утврден простор за површини за градба (м²)	вкупно изградена површина за пресметка на К	максимален број на спратови	максимална височина на градбата (М)	максимален процент на изграденост на земјиштето (%)	максимален коефициент на искористување на земјиштето (К)	паркинг места
ГП.01	Е	Е3	Е3.1	Депонии и преработка на неопасен отпад	11725,64	7800,47	2260,26	П	12.00м	66,52%	0,19	во граница на градежна парцела
ВКУПНО												
1 гр.пр.				вкупно	11725,64	7800,47	2260,26			66,52%	0,19	во граница на градежна парцела

ТАБЕЛА СО НУМЕРИЧКИ ПОКАЗАТЕЛИ НА УРБАНИСТИЧКИТЕ ПАРАМЕТРИ ЗА ГРАДБИТЕ ВО ГРАДЕЖНА ПАРЦЕЛА - СО П=11725,64м2

номенклатура на градежна парцела	број на објект	поединечна намена на градбите	намена на градбати	површина на градежна парцела (м²)	површина на градба (м²)	максимален број на спратови	вкупно изградена површина за пресметка на К (м²)	максимална височина на градбата (М)	максимален процент на изграденост на земјиштето (%)	коефициент на искористување на земјиштето (К)	паркинг места
ГП.01	1,1	Е3.1	КОНТЕЈНЕР ЗА ПРИЕМ И ПРОВЕРКА НА ОТПАД	11725,64	37,91	П	2260,26	3.5м	19,28%	0,19	8
	1,2	Е3.1	САНИТАРЕН КОНТЕЈНЕР		37,91	П		3.5м			
	1,3	Е3.1	КОНТЕЈНЕР ЗА РЕЗЕРВОАР		15	П		3.5м			
	1,4	Е3.1	НАСТРЕШНИЦА		124	П		6.0м			
	1,5	Е3.1	ХОПЕР СО МАЛ КОНТЕЈНЕР ЗА РЕЦИКЛИРАЊЕ		45,8	П		12.0м			
	1,6	Е3.1	ХОПЕР СО КОНТЕЈНЕР СО ПРЕСА		101,64	П		12.0м			
	1,7	Е3.1	ТРАФОСТАНИЦА		15	П		12.0м			
	1,8	Е1.8	ГЕНЕРАТОР		18,31	П		3.0м			
	1,9	Е1.8	ПРЕЧИСТИТЕЛНА СТАНИЦА		52,5	П		3.0м			
	1,10	Е1.6	ПРОСТОР ЗА ЗРЕЕЊЕ НА КОМПОСТ		1171,63	П		3.0м			
	1,11	Е3.1	ПОСТРОЈКИ ЗА КОМПОСТИРАЊЕ		214,06	П		7.0м			

ИНФРАСТРУКТУРА ВО ГРАДЕЖНА ПАРЦЕЛА			површина под инфраструктура	процентуална застапеност	
1,12	Е3.1	БЕТОНСКА ПЛАТФОРМА НА КОТА +400,00	426,5	ПРОЦЕНТУАЛНА ЗАСТАПЕНОСТ ВО ГРАНИЦА НА ГП 01	3,64%
1,13	Е3.1	БЕТОНСКА ПЛАТФОРМА НА КОТА +394.00	277,66	ПРОЦЕНТУАЛНА ЗАСТАПЕНОСТ ВО ГРАНИЦА НА ГП 01	2,37%
1,14	Е3.1	КОЛСКА ВАГА	64	ПРОЦЕНТУАЛНА ЗАСТАПЕНОСТ ВО ГРАНИЦА НА ГП 01	0,55%
1,15	Е3.1	ДЕЛ ЗА СКЛАДИРАЊЕ НА КОНТЕЊЕРИ	255,6	ПРОЦЕНТУАЛНА ЗАСТАПЕНОСТ ВО ГРАНИЦА НА ГП 01	2,18%
1,16	Е3.1	ПАРКИНГ ПРОСТОР ЗА ЛЕСНО ТОВАРНО ВОЗИЛО	64	3 ПАРКИНГ МЕСТА ЗА ЛЕСНО ТОВАРНО ВОЗИЛО	0,55%
1,17	Е3.1	ПАРКИНГ ПРОСТОР ЗА ЛЕСНО ВОЗИЛО	63	5 ПАРКИНГ МЕСТА ЗА ЛЕСНО ВОЗИЛО	0,54%
1,18	Е3.1	МАНИПУЛАТИВЕН ПРОСТОР	854,76	ПРОЦЕНТУАЛНА ЗАСТАПЕНОСТ ВО ГРАНИЦА НА ГП 01	7,29%
1,19	Е3.1	ВНАТРЕШНА УЛИЦА -(РАМПА)	1074	ПРОЦЕНТУАЛНА ЗАСТАПЕНОСТ ВО ГРАНИЦА НА ГП 01	9,16%
1,20	Е3.1	СООБРАЌАЈНИЦИ,ТРОТОАРИ И СТАЦИОНАРЕН СООБРАЌАЈ	2045,4	ПРОЦЕНТУАЛНА ЗАСТАПЕНОСТ ВО ГРАНИЦА НА ГП 01	17,44%
1,21	Е3.1	НИСКО И ВИСОКО ЗЕЛЕНИЛО	4365,54	ПРОЦЕНТ НА ОЗЕЛЕНОСТ ВО ГРАНИЦА НА ГП 01	37,23%

НУМЕРИЧКИ ПОКАЗАТЕЛИ НА НИВО НА ПРОЕКТЕН ОПФАТ

ОСНОВНА КЛАСА НА НАМЕНА	ПОВРШИНА (m2)	ПРОЦЕНТ ВО ОДНОС НА ПРОЕКТЕН ОПФАТ (%)
ГРАДЕЖНА ПАРЦЕЛА СО НАМЕНА Е3.1 - ДОПОНИИ И ПРЕРАБОТКА НА НЕОПАСЕН ОТПАД	11.725,64	59%
Д2-ЗАШТИТНО И СООБРАЌАЈНО ЗЕЛЕНИЛО	5.743,80	29%
Е1.1-СООБРАЌАЈНИ ПАТНИ ИНФРАСТРУКТУРИ	2.432,00	12%
ВКУПНО ПОВРШИНА НА ПРОЕКТЕН ОПФАТ:	**19.901,44**	**100%**

ЛЕГЕНДА:

- ГРАНИЦА НА ПРОЕКТЕН ОПФАТ П= 19901.44m2= 1.99ha
- РЛ **РЕГУЛАЦИОНА ЛИНИЈА**
- ГГП **ГРАНИЦА НА ГРАДЕЖНА ПАРЦЕЛА**
- ГЛ **ГРАДЕЖНА ЛИНИЈА**
- **УЛИЧНИ ЕЛЕМЕНТИ**
- **ОСОВИНА НА УЛИЦА**
- **ПОТПОРЕН ЅИД**
- ГП.01 НУМЕРАЦИЈА НА ГРАДЕЖНА ПАРЦЕЛА
- **1.1** БРОЈ НА ОБЈЕКТ
- П КАТНОСТ НА ГРАДБИТЕ
- **Н** МАКСИМАЛНА ВИСОЧИНА НА ГРАДБИТЕ ДО ВЕНЕЦ (m')
- ГЛ ПОВРШИНА ЗА ГРАДЕЊЕ
- БЕТОНСКА ПЛАТФОРМА
- КОЛСКА ВАГА
- СКЛАДИРАЊЕ НА КОНТЕЈНЕРИ
- ПАРКИНГ ПРОСТОР
- МАНИПУЛАТИВЕН ПРОСТОР
- ВНАТРЕШНА СООБРАЌАЈНИЦА - РАМПА
- ВНАТРЕШНИ СООБРАЌАЈНИ, ТРОТОАРИ И СТАЦИОНАРЕН СООБРАЌАЈ
- СООБРАЌАЈНИ ПАТНИ ИНФРАСТРУКТУРИ - асфалтиран пат
- НИСКО и ВИСОКО ЗЕЛЕНИЛО
- заштитен појас на водоток 50м'
- заштитен појас на регионален пат 20м'

Легенда

1.1 КОНТЕЈНЕР ЗА ПРИЕМ И ПРОВЕРКА НА ОТПАДОТ
1.2 САНИТАРЕН КОНТЕЈНЕР
1.3 КОНТЕЈНЕР ЗА РЕЗЕРВОАР
1.4 НАСТРЕШНИЦА
1.5 ХОПЕР СО МАЛ КОНТЕЈНЕР ЗА РЕЦИКЛИРАЊЕ
1.6 ХОПЕР СО КОНТЕЈНЕР СО ПРЕСА
1.7 ТРАФОСТАНИЦА
1.8 ГЕНЕРАТОР
1.9 ПРЕЧИСТИТЕЛНА СТАНИЦА
1.10 ПРОСТОР ЗА ЗРЕЕЊЕ НА КОМПОСТ
1.11 ПОСТРОЈКИ ЗА КОМПОСТИРАЊЕ
1.12 БЕТОНСКА ПЛАТФОРМА НА КОТА + 400.00
1.13 БЕТОНСКА ПЛАТФОРМА НА КОТА + 394.00
1.14 КОЛСКА ВАГА
1.15 ДЕЛ ЗА СКЛАДИРАЊЕ НА КОНТЕЈНЕРИ
1.16 ПАРКИНГ ПРОСТОР ЗА КАМИОНИТЕ НА ОБЈЕКТОТ
1.17 ПАРКИНГ ПРОСТОР
1.18 МАНИПУЛАТИВЕН ПРОСТОР
1.19 ВНАТРЕШНА УЛИЦА - (РАМПА)
1.20 СООБРАЌАЈНИЦИ, ТРОТОАРИ И СТАЦИОНАРЕН СООБРАЌАЈ
1.21 НИСКО И ВИСОКО ЗЕЛНИЛО

УРБАНИСТИЧКИ ПРОФИЛИ НА СООБРАЌАЈНИЦИТЕ

1. ПРОФИЛИ НА СООБРАЌАЈНИЦИ

ПРОФИЛИ	РАБОТНИ ОЗНАКИ НА УЛИЦИТЕ:	ПРЕСЕК НА СООБРАЌАЈНИЦА
ВНАТРЕШЕН СООБРАЌАЈ		
ВНАТРЕШЕН СООБРАЌАЈ ПРИСТАПНА УЛИЦА РАМПА А-------------------А	ул. "А"	ВНАТРЕШЕН СООБРАЌАЈ ПРИСТАПНА УЛИЦА РАМПА 2.5m 7.0m 2.5m 12.00m
НАДВОРЕШЕН СООБРАЌАЈ		
ЛОКАЛЕН ПАТ ОПШТИНСКИ ПАТ 1-------------------1	ЛОКАЛЕН ПАТ-	ЛОКАЛЕН ПАТ ОПШТИНСКИ ПАТ 4m
ИНДУСТРИСКА УЛИЦА 2-------------------2	"1"	ИНДУСТРИСКА УЛИЦА 7.0m

ЛЕГЕНДА ЗА СООБРАЌАЈНА ИНФРАСТРУКТУРА:

- **К** - **коловоз (површина наменета за сообраќај на возила**
- Р= ---- м. - **Редиус на хоризонтална кривина на крстосниците**
- I=0.30% L=89.60 - Подолжен нивелман на улична мрежа
- +402.75 - Нивелетски коти

ПЛАНИРАНА ЕЛЕКТРО-ЕНЕРГЕТСКА ИНФРАСТРУКТУРА:

- -ЕЛЕКТРИЧЕН КАБЕЛ
- - УЛИЧНА СВЕТИЛКА РЕФЛЕТОРСКИ ПАНЕЛ

ПЛАНИРАНА ТРАФОСТАНИЦА

- - К.Б.Т.С. . . . . . 10/04KV. планирана

ПОСТОЈНА ТЕЛЕКОМУНИКАЦИСКА ИНФРАСТРУКТУРА:

- ТЕЛЕФОНСКИ ВОД (ОПТИКА)

ПОСТОЈНА ЕЛЕКТРОНСКА КОМИНИКАЦИСКА МРЕЖА:

- ОПТИЧКИ КАБЕЛ-МАК

ПЛАНИРАНИ ТЕЛЕКОМИНИКАЦИИ:

- ПЛАНИРАНА ТК ИНСТАЛАЦИЈА

КОМУНАЛНИ ИНФАРСТРУКТУРНИ СИСИТЕМИ:

- **АТМОСФЕРСКА КАНАЛИЗАЦИЈА** (испуст од атмосферски канал во поле)
- **БУНАР**
- **НАДЗЕМЕН ПРОТИВПОЖАРЕН ХИДРАНТ**

ГРУПА НА КЛАСА НА НАМЕНИ

- Е — Е-ИНФРАСРУКТУРИ
- Д — Д-ЗЕЛЕНИЛО, РЕКРЕАЦИЈА И МЕМ. ПРОСТОРИ

КЛАСИ НА НАМЕНИ

- Е3 — Е3-СПЕЦИЈАЛНИ НЕКЛАСИФИКУВАНИ ИНФРАСТРУКТУРИ
- Д2 — Д2-ЗАШТИТНО И СООБРАЌАЈНО ЗЕЛЕНИЛО

ПОЕДИНЕЧНА НАМЕНА

- Е3.1 — Е3.1-ДЕПОНИИ И ПРЕРАБОТКА НА НЕОПАСЕН ОТПАД
- Е1.1 — Е1.1-СООБРАЌАЈНИ ПАТНИ ИНФРАСТРУКТУРИ - асфалтиран пат
- Д2.1 — Д2.1-ЛИНИСКО СООБРАЌАЈНО ЗЕЛЕНИЛО, РАЗДЕЛНО ЗЕЛЕНИЛО, ЗАШТИТНО СООБРАЌАЈНО ЗЕЛЕНИЛО НА КРСТОСНИЦИ И ЈАЗЛИ

Наслов на проектот:

УРБАНИСТИЧКИ ПРОЕКТ ВОН ОПФАТ НА УРБАНИСТИЧКИ ПЛАН ЗА ИЗГРАДБА НА „ЛОКАЛНА СТАНИЦА ЗА УПРАВУВАЊЕ СО ОТПАД - ПРЕТОВАРНА СТАНИЦА ВО ОПШТИНА ВИНИЦА", КО ИСТИБАЊА, ОПШТИНА ВИНИЦА

УРБАНИСТИЧКИ ПРОЕКТ ВОН ОПФАТ НА УРБАНИСТИЧКИ ПЛАН

Нарачател:

Република Северна Македонија
Министерство за транспорт и врски

Република Северна Македонија
Министерство за животна средина и просторно планирање

Донесувач на проектот:

МИНИСТЕРСТВО ЗА ТРАНСПОРТ И ВРСКИ

Правно лице - носител на изработка на проектот: Лиценца бр.0002

АГЕНЦИЈА ЗА ПЛАНИРАЊЕ НА ПРОСТОРОТ
SPATIAL PLANNING AGENCY

ДПУП УРБАНИЗАМ ДОО - БИТОЛА Лиценца бр.0104
ул. „Стив Наумов“ бр.61а - Битола тел.бр. 075 277 388

Одговорно лице - Директор
Агенција за планирање на простор:
М-р Андријана Андреева, дипл.инж.арх.

Одговорно лице - Управител
ДПУП УРБАНИЗАМ ДОО- БИТОЛА:
Дејан Јурак, дипл.инж.арх.

Раководител на Сектор за урбанистичко планирање:
М-р. Јулијана Ставревски, дипл.инж.арх.

Работен тим:
Иван Арсовски, дипл.инж.арх.- бр. на овластување О.0395
Координатор на Урбанистички проект
Дејан Јурак, дипл.инж.арх. овл.бр.0.0494
Раководител на тимот

Надворешни соработници-Фази:
М-р Зоран Јурак, дипл.маш.инж. овл.бр.5.1246
(водоводна и канализациска инфраструктура)
Игор Стерјовски ,дипл. ел.инж. овл.бр. 4.1246
(електро-енергетска и електронско-комуникациска инфраструктура)

Планери:
Дејан Јурак, дипл.инж.арх. овл.бр.0.0494 Раководител на тимот
Дејан Диневски, дипл.инж.арх овл.бр.0.0371.
Марина Сазданова , дипл.инж.арх. овл.бр.0.0589

Наслов на графичкиот прилог:

УРБАНИСТИЧКО РЕШЕНИЕ НА ПРОЕКТНИОТ ОПФАТ
СИНТЕЗНА КАРТА

Фаза: **УРБАНИСТИЧКИ ПРОЕКТ ВОН ОПФАТ НА УРБАНИСТИЧКИ ПЛАН**

Датум:	Технички број:	Размер:	Број на графичкиот прилог
02.2023	F0522	1:1000	06