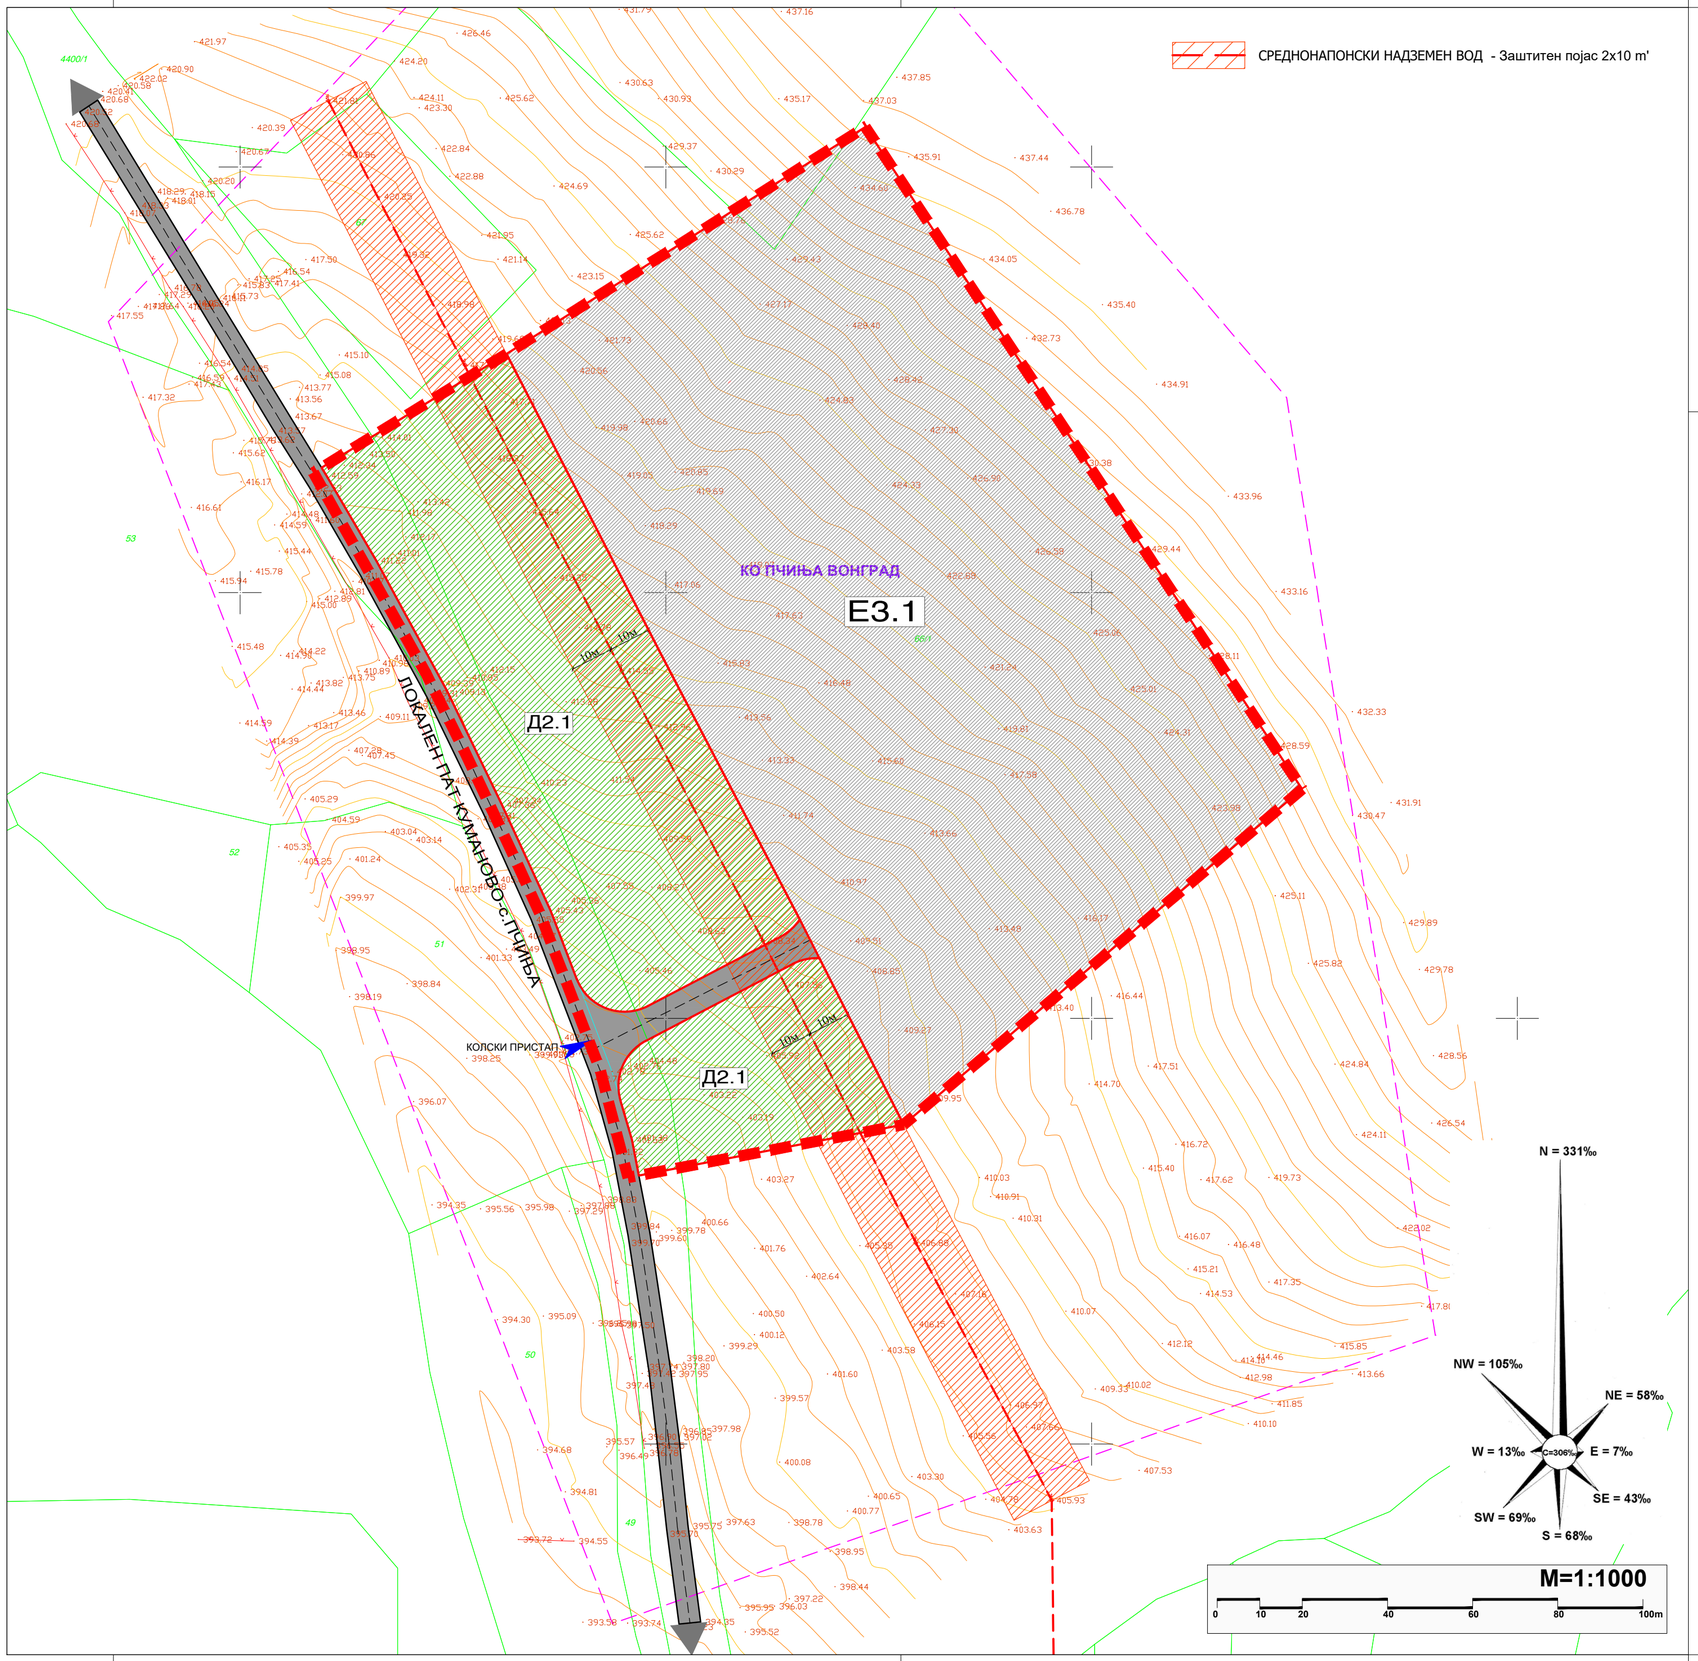

ЛЕГЕНДА:

ГРАНИЦА НА ПРОЕКТЕН ОПФАТ П=31903.31m2 - (3,190ха)

ГРАНИЦА НА НАМЕНСКА ЗОНА

ГРУПА НА КЛАСА НА НАМЕНИ

- Е — Е-ИНФРАСРУКТУРИ
- Д — Д-ЗЕЛЕНИЛО, РЕКРЕАЦИЈА И МЕМ. ПРОСТОРИ

КЛАСИ НА НАМЕНИ

- Е3 — Е3-СПЕЦИЈАЛНИ НЕКЛАСИФИКУВАНИ ИНФРАСТРУКТУРИ
- Д2 — Д2-ЗАШТИТНО И СООБРАЌАЈНО ЗЕЛЕНИЛО

ПОЕДИНЕЧНА НАМЕНА

- Е3.1 — Е3.1-ДЕПОНИИ И ПРЕРАБОТКА НА НЕОПАСЕН ОТПАД
- Е1.1 — Е1.1-СООБРАЌАЈНИ ПАТНИ ИНФРАСТРУКТУРИ - асфалтиран пат
- Д2.1 — Д2.1-ЛИНИСКО СООБРАЌАЈНО ЗЕЛЕНИЛО, РАЗДЕЛНО ЗЕЛЕНИЛО, ЗАШТИТНО СООБРАЌАЈНО ЗЕЛЕНИЛО НА КРСТОСНИЦИ И ЈАЗЛИ

Наслов на проектот:

УРБАНИСТИЧКИ ПРОЕКТ ВОН ОПФАТ НА УРБАНИСТИЧКИ ПЛАН ЗА ИЗГРАДБА НА „ЛОКАЛНА СТАНИЦА ЗА УПРАВУВАЊЕ СО ОТПАД - ПРЕТОВАРНА СТАНИЦА ВО ОПШТИНА КУМАНОВО“, КО ПЧИЊА ВОНГРАД, ОПШТИНА КУМАНОВО

УРБАНИСТИЧКИ ПРОЕКТ ВОН ОПФАТ НА УРБАНИСТИЧКИ ПЛАН

Нарачател:

Република Северна Македонија
Министерство за транспорт и врски

Република Северна Македонија
Министерство за животна средина и просторно планирање

Донесувач на проектот:

МИНИСТЕРСТВО ЗА ТРАНСПОРТ И ВРСКИ

Правно лице - носител на изработка на проектот: **Лиценца бр.0002**

АГЕНЦИЈА ЗА ПЛАНИРАЊЕ НА ПРОСТОРОТ
SPATIAL PLANNING AGENCY
ПЛОШТАД МАКЕДОНИЈА бр. 2, 4 кат, 1000 - СКОПЈЕ тел/факс: +389(0)2 3227-244

ГО ПЛАН ДОО - ГОСТИВАР **Лиценца бр.0008**
ул. „Беличица“ бр.115 - Гостивар тел.бр. 078 382 550

Одговорно лице - Директор Агенција за планирање на простор:
М-р Андријана Андреева, дипл.инж.арх.

Раководител на Сектор за урбанистичко планирање:
м-р. Јулијана Ставревски, дипл.инж.арх.

Одговорно лице - Управител ГО ПЛАН ДОО ГОСТИВАР:
Насуф Саити, дипл.град.инж.

Работен тим:
Јасер Чајали, дипл.инж.арх.
Раководител на Урбанистички проект

Работен тим:
Иван Арсовски, дипл.инж.арх.- бр. на овластување О.0395
Координатор на Урбанистички проект

Фази:
Насуф Саити , дипл.град.инж.
(водоводна и канализациска инфраструктура)
Павле Николоски , ело.инж.
(електро-енергетска и електронско-комуникациска инфраструктура)

Планери:
Јасер Чајали, дипл.инж.арх.
Вера Попоска, дипл.инж.арх.
Насуф Саити , дипл.град.инж.

Соработници:
Умније Азири, дипл.инж.арх.
Едона Сулејмани, дипл.инж.арх.

Наслов на графичкиот прилог:
УРБАНИСТИЧКО РЕШЕНИЕ ЗА ПРОЕКТНИОТ ОПФАТ СО ПЛАН НА НАМЕНА НА ЗЕМЈИШТЕТО

Фаза: УРБАНИСТИЧКИ ПРОЕКТ ВОН ОПФАТ НА УРБАНИСТИЧКИ ПЛАН

Датум:	Технички број:	Размер:	Број на графичкиот прилог
02.2023	F0222	1:1000	01

ТАБЕЛА СО НУМЕРИЧКИ ПОКАЗАТЕЛИ НА УРБАНИСТИЧКИТЕ ПАРАМЕТРИ ЗА ГРАДЕЖНА ПАРЦЕЛА - СО П=21419.85кв2

намена/структура на градежна парцела	група на класа на намена	класа на намена	поединечна намена на градбите	поединечна намена на градбите	површина на градежна парцела	утврден простор за повеќе површини за градба	вкупно изградена површина за проектиран објект	максимален број на спратови	максимална височина на градбата	максимален процент на изграденост на земјиштето	максимален коефициент на искористеност на земјиштето	пејзаж места
					м²	м²			М	%	К	
ГП.01	Е	Е3	Е3.1	Депонии и преработка на неопасен отпад	21419.85	18272	18272	П	12.00м	85.30%	0.85	во граница на градежна парцела
ВКУПНО												
1 гр.пр.				вкупно	21419.85	18272	18272			85.30%	0.85	во граница на градежна парцела

ЛЕГЕНДА:

- ГРАНИЦА НА ПРОЕКТЕН ОПФАТ П=31903.31m2 - (3,190ха)
- РЛ **РЕГУЛАЦИОНА ЛИНИЈА**
- ГГП **ГРАНИЦА НА ГРАДЕЖНА ПАРЦЕЛА**
- ГЛ **ГРАДЕЖНА ЛИНИЈА - (утврден простор за повеќе површини за градба)**
- **УЛИЧНИ ЕЛЕМЕНТИ**
- **ОСОВИНА НА УЛИЦА**
- ГП.01 НУМЕРАЦИЈА НА ГРАДЕЖНА ПАРЦЕЛА
- П КАТНОСТ НА ГРАДБИТЕ
- **Н** МАКСИМАЛНА ВИСОЧИНА НА ГРАДБИТЕ ДО ВЕНЕЦ **(m')**
- УТВРДЕН ПРОСТОР ЗА ПОВЕЌЕ ПОВРШИНА ЗА ГРАДБА
- СООБРАЌАЈНИ ПАТНИ ИНФРАСТРУКТУРИ - асфалтиран пат
- **КОЛСКИ ПРИСТАП**

ГРУПА НА КЛАСА НА НАМЕНИ

- Е Е-ИНФРАСРУКТУРИ
- Д Д-ЗЕЛЕНИЛО, РЕКРЕАЦИЈА И МЕМ. ПРОСТОРИ

КЛАСИ НА НАМЕНИ

- Е3 Е3-СПЕЦИЈАЛНИ НЕКЛАСИФИКУВАНИ ИНФРАСТРУКТУРИ
- Д2 Д2-ЗАШТИТНО И СООБРАЌАЈНО ЗЕЛЕНИЛО

ПОЕДИНЕЧНА НАМЕНА

- Е3.1 Е3.1-ДЕПОНИИ И ПРЕРАБОТКА НА НЕОПАСЕН ОТПАД
- Е1.1 Е1.1-СООБРАЌАЈНИ ПАТНИ ИНФРАСТРУКТУРИ - асфалтиран пат
- Д2.1 Д2.1-ЛИНИСКО СООБРАЌАЈНО ЗЕЛЕНИЛО, РАЗДЕЛНО ЗЕЛЕНИЛО, ЗАШТИТНО СООБРАЌАЈНО ЗЕЛЕНИЛО НА КРСТОСНИЦИ И ЈАЗЛИ

НУМЕРИЧКИ ПОКАЗАТЕЛИ НА НИВО НА ПРОЕКТЕН ОПФАТ

ОСНОВНА КЛАСА НА НАМЕНА	ПОВРШИНА (m 2)	ПРОЦЕНТ ВО ОДНОС НА ПРОЕКТЕН ОПФАТ (%)
ГРАДЕЖНА ПАРЦЕЛА СО НАМЕНА Е3.1 - ДОПОНИИ И ПРЕРАБОТКА НА НЕОПАСЕН ОТПАД	21,419.85	67%
Д2-ЗАШТИТНО И СООБРАЌАЈНО ЗЕЛЕНИЛО	9,561.91	30%
Е1.1-СООБРАЌАЈНИ ПАТНИ ИНФРАСТРУКТУРИ	921.55	3%
ВКУПНО ПОВРШИНА НА ПРОЕКТЕН ОПФАТ:	**31,903.31**	**100%**

Наслов на проектот:

УРБАНИСТИЧКИ ПРОЕКТ ВОН ОПФАТ НА УРБАНИСТИЧКИ ПЛАН ЗА ИЗГРАДБА НА „ПОКАЛНА СТАНИЦА ЗА УПРАВУВАЊЕ СО ОТПАД - ПРЕТОВАРНА СТАНИЦА ВО ОПШТИНА КУМАНОВО“, КО ПЧИЊА ВОНГРАД, ОПШТИНА КУМАНОВО

УРБАНИСТИЧКИ ПРОЕКТ ВОН ОПФАТ НА УРБАНИСТИЧКИ ПЛАН

Нарачател:

Република Северна Македонија
Министерство за транспорт и врски

Република Северна Македонија
Министерство за животна средина и просторно планирање

Донесувач на проектот: **МИНИСТЕРСТВО ЗА ТРАНСПОРТ И ВРСКИ**

Правно лице - носител на изработка на проектот: **Лиценца бр.0002**

АГЕНЦИЈА ЗА ПЛАНИРАЊЕ НА ПРОСТОРОТ
SPATIAL PLANNING AGENCY
ПЛОШТАД МАКЕДОНИЈА бр. 2, 4 кат, 1000 - СКОПЈЕ тел/факс: +389(0)2 3227-244

ГО ПЛАН ДОО - ГОСТИВАР **Лиценца бр.0008**
ул. „Беличица“ бр.115 - Гостивар тел.бр. 078 382 550

Одговорно лице - Директор Агенција за планирање на простор:
М-р Андријана Андреева, дипл.инж.арх.

Раководител на Сектор за урбанистичко планирање:
м-р. Јулијана Ставревски, дипл.инж.арх.

Одговорно лице - Управител ГО ПЛАН ДОО ГОСТИВАР:
Насуф Саити, дипл.град.инж.

Работен тим:
Јасер Чајали, дипл.инж.арх.
Раководител на Урбанистички проект

Работен тим:
Иван Арсовски, дипл.инж.арх.- бр. на овластување О.0395
Координатор на Урбанистички проект

Фази:
Насуф Саити , дипл.град.инж.
(водоводна и канализациска инфраструктура)
Павле Николоски , епе.инж.
(електро-енергетска и електронско-комуникациска инфраструктура)

Планери:
Јасер Чајали, дипл.инж.арх.
Вера Попоска, дипл.инж.арх.
Насуф Саити , дипл.град.инж.

Соработници:
Умнијо Азири, дипл.инж.арх.
Едона Сулејмани, дипл.инж.арх.

Наслов на графичкиот прилог:
УРБАНИСТИЧКО РЕШЕНИЕ ЗА ПРОЕКТНИОТ ОПФАТ СО РЕГУЛАЦИОНЕН ПЛАН И ПЛАН НА НАМЕНА НА ПОВРШИНИ

Фаза: **УРБАНИСТИЧКИ ПРОЕКТ ВОН ОПФАТ НА УРБАНИСТИЧКИ ПЛАН**

Датум:	Технички број:	Размер:	Број на графичкиот прилог
02.2023	F0222	1:1000	02

ТАБЕЛА СО НУМЕРИЧКИ ПОКАЗАТЕЛИ НА УРБАНИСТИЧКИТЕ ПАРАМЕТРИ ЗА ГРАДБИТЕ ВО ГРАДЕЖНА ПАРЦЕЛА - СО П=21419.85м2														
	нумерација на градежна парцела	бројка на објект	бројчена ознака на градбата	намена на градбата	површина на градежна парцела	површина на градба	катност на градбата	максимална бројка на спратови	вкупен капацитет на подземните и надземните етажи	максимална височина на градбата	максимален процент на изграденост на земјиштето	максимален процент на искористеност на земјиштето		
					M^2	M^2			M^2	M	%	K		
	1.1	Е3.1	КОНТЕЈНЕР ЗА ПРИЕМ И ПРОВЕРКА НА ОТПАД	21419.85	919	15	—	П	919	15	4.29%	0.04	10	
	1.2	Е3.1	САНИТАРЕН КОНТЕЈНЕР			15	—	П		15	3.5м			
	1.3	Е3.1	КОНТЕЈНЕР ЗА РЕЗЕРВОАР			15	—	П		15	3.5м			
	1.4	Е3.1	НАСТРЕШНИЦА			309	—	П		309	6.0м			
	1.5	Е3.1	ХОПЕР СО МАЛ КОНТЕЈНЕР ЗА РЕЦИКЛИРАЊЕ			28	—	П		28	12.0м			
	1.6	Е3.1	ХОПЕР СО КОНТЕЈНЕР СО ПРЕСА			28	—	П		28	12.0м			
	1.7	Е3.1	ХОПЕР СО КОНТЕЈНЕР СО ПРЕСА			28	—	П		28	12.0м			
	1.8	Е1.8	ТРАФОСТАНИЦА			15	—	П		15	3.0м			
	1.9	Е1.8	ГЕНЕРАТОР			18	—	П		18	3.0м			
	1.10	Е1.6	ПРЕЧИСТИТЕЛНА СТАНИЦА			53	—	П		53	3.0м			
	1.11	Е3.1	ПОСТРОЈКИ ЗА КОМПОСТИРЕЊЕ			395	—	П		395	7.0м			
ГП.01	1.12	Е3.1	ПРОСТОР ЗА ЗРЕЕЊЕ НА КОМПОСТ			—	2383			—	—			

ИНФРАСТРУКТУРА ВО ГРАДЕЖНА ПАРЦЕЛА				
			површина под инфраструктура	процентуална застапеност
1.13	Е3.1	БЕТОНСКА ПЛАТФОРМА НА КОТА +418.00	698	ПРОЦЕНТУАЛНА ЗАСТАПЕНОСТ ВО ГРАНИЦА НА ГП 01 **3.26%**
1.14	Е3.1	БЕТОНСКА ПЛАТФОРМА НА КОТА +412.00	266	ПРОЦЕНТУАЛНА ЗАСТАПЕНОСТ ВО ГРАНИЦА НА ГП 01 **1.24%**
1.15	Е3.1	КОЛСКА ВАГА	64	ПРОЦЕНТУАЛНА ЗАСТАПЕНОСТ ВО ГРАНИЦА НА ГП 01 **0.30%**
1.16	Е3.1	ДЕЛ ЗА СКЛАДИРАЊЕ НА КОНТЕЈНЕРИ	210	ПРОЦЕНТУАЛНА ЗАСТАПЕНОСТ ВО ГРАНИЦА НА ГП 01 **0.98%**
1.17	Е3.1	ПАРКИНГ ПРОСТОР ЗА ЛЕСНО ТОВАРНО ВОЗИЛО	210	5 ПАРКИНГ МЕСТА ЗА ЛЕСНО ТОВАРНО ВОЗИЛО **0.98%**
1.18	Е3.1	ПАРКИНГ ПРОСТОР ЗА ЛЕСНО ВОЗИЛО	63	5 ПАРКИНГ МЕСТА ЗА ЛЕСНО ВОЗИЛО **0.29%**
1.19	Е3.1	МАНИПУЛАТИВЕН ПРОСТОР	1241	ПРОЦЕНТУАЛНА ЗАСТАПЕНОСТ ВО ГРАНИЦА НА ГП 01 **5.79%**
1.20	Е3.1	ВНАТРЕШНА УЛИЦА - (РАМПА)	1654	ПРОЦЕНТУАЛНА ЗАСТАПЕНОСТ ВО ГРАНИЦА НА ГП 01 **7.72%**
1.21	Е3.1	СООБРАЌАЈНИЦИ,ТРОТОАРИ И СТАЦИОНАРЕН СООБРАЌАЈ	4622	ПРОЦЕНТУАЛНА ЗАСТАПЕНОСТ ВО ГРАНИЦА НА ГП 01 **21.58%**
1.22	Е3.1	НИСКО И ВИСОКО ЗЕЛЕНИЛО	9089.85	ПРОЦЕНТ НА ОЗЕЛЕНОСТ ВО ГРАНИЦА НА ГП 01 **42.44%**

НУМЕРИЧКИ ПОКАЗАТЕЛИ НА НИВО НА ПРОЕКТЕН ОПФАТ		
ОСНОВНА КЛАСА НА НАМЕНА	ПОВРШИНА [м 2]	ПРОЦЕНТ ВО ОДНОС НА ПРОЕКТЕН ОПФАТ [%]
ГРАДЕЖНА ПАРЦЕЛА СО НАМЕНА Е3.1 - ДОПОНИИ И ПРЕРАБОТКА НА НЕОПАСЕН ОТПАД	21,419.85	67%
Д2-ЗАШТИТНО И СООБРАЌАЈНО ЗЕЛЕНИЛО	9,561.91	30%
Е1.1-СООБРАЌАЈНИ ПАТНИ ИНФРАСТРУКТУРИ	921.55	3%
ВКУПНО ПОВРШИНА НА ПРОЕКТЕН ОПФАТ:	**31,903.31**	**100%**

ЛЕГЕНДА:

- ГРАНИЦА НА ПРОЕКТЕН ОПФАТ П=31903.31m2 - (3,190ха)
- РД **РЕГУЛАЦИОНА ЛИНИЈА**
- ГГП **ГРАНИЦА НА ГРАДЕЖНА ПАРЦЕЛА**
- ГД **ГРАДЕЖНА ЛИНИЈА**
- **УЛИЧНИ ЕЛЕМЕНТИ**
- **ОСОВИНА НА УЛИЦА**
- **ПОТПОРЕН ЗИД**
- ГП.01 НУМЕРАЦИЈА НА ГРАДЕЖНА ПАРЦЕЛА
- **1.1** БРОЈ НА ОБЈЕКТ
- П КАТНОСТ НА ГРАДБИТЕ
- **Н** МАКСИМАЛНА ВИСОЧИНА НА ГРАДБИТЕ ДО ВЕНЕЦ (**m'**)
- ПОВРШИНА ЗА ГРАДБА
- БЕТОНСКА ПЛАТФОРМА
- КОЛСКА ВАГА
- СКЛАДИРАЊЕ НА КОНТЈЊЕРИ
- ПАРКИНГ ПРОСТОР
- МАНИПУЛАТИВЕН ПРОСТОР
- ВНАТРЕШНА СООБРАЌАЈНИЦА - РАМПА
- ВНАТРЕШНИ СООБРАЌАЈНИ, ТРОТОАРИ И СТАЦИОНАРЕН СООБРАЌАЈ
- СООБРАЌАЈНИ ПАТНИ ИНФРАСТРУКТУРИ - асфалтиран пат
- НИСКО ВИСОКО ЗЕЛЕНИЛО
- СРЕДНОНАПОНСКИ НАДЗЕМЕН ВОД - Заштитен појас 2x10 m'
- **КОЛСКИ ПРИСТАП**

Легенда

1.1 КОНТЕЈНЕР ЗА ПРИЕМ И ПРОВЕРКА НА ОТПАДОТ
1.2 САНИТАРЕН КОНТЕЈНЕР
1.3 КОНТЕЈНЕР ЗА РЕЗЕРВОАР
1.4 НАСТРЕШНИЦА
1.5 ХОПЕР СО МАЛ КОНТЕЈНЕР ЗА РЕЦИКЛИРАЊЕ
1.6 ХОПЕР СО КОНТЕЈНЕР СО ПРЕСА
1.7 ХОПЕР СО КОНТЕЈНЕР СО ПРЕСА
1.8 ТРАФОСТАНИЦА
1.9 ГЕНЕРАТОР
1.10 ПРЕЧИСТИТЕЛНА СТАНИЦА
1.11 ПРОСТОР ЗА ЗРЕЕЊЕ НА КОМПОСТ
1.12 ПОСТРОЈКИ ЗА КОМПОСТИРАЊЕ
1.13 КОЛСКА ВАГА
1.14 ДЕЛ ЗА СКЛАДИРАЊЕ НА КОНТЕЈНЕРИ
1.15 ПАРКИНГ ПРОСТОР ЗА КАМИОНИТЕ НА ОБЈЕКТОТ
1.16 ПАРКИНГ ПРОСТОР
1.17 МАНИПУЛАТИВЕН ПРОСТОР
1.18 ВНАТРЕШНА УЛИЦА - (РАМПА)
1.19 СООБРАЌАЈНИЦИ, ТРОТОАРИ И СТАЦИОНАРЕН СООБРАЌАЈ
1.20 НИСОКО И ВИСОКО ЗЕЛНИЛО

ГРУПА НА КЛАСА НА НАМЕНИ

- Е — Е-ИНФРАСРУКТУРИ
- Д — Д-ЗЕЛЕНИЛО, РЕКРЕАЦИЈА И МЕМ. ПРОСТОРИ

КЛАСИ НА НАМЕНИ

- Е3 — Е3-СПЕЦИЈАЛНИ НЕКЛАСИФИКУВАНИ ИНФРАСТРУКТУРИ
- Д2 — Д2-ЗАШТИТНО И СООБРАЌАЈНО ЗЕЛЕНИЛО

ПОЕДИНЕЧНА НАМЕНА

- Е3.1 — Е3.1-ДЕПОНИИ И ПРЕРАБОТКА НА НЕОПАСЕН ОТПАД
- Е1.1 — Е1.1-СООБРАЌАЈНИ ПАТНИ ИНФРАСТРУКТУРИ - асфалтиран пат
- Д2.1 — Д2.1-ЛИНИСКО СООБРАЌАЈНО ЗЕЛЕНИЛО, РАЗДЕЛНО ЗЕЛЕНИЛО, ЗАШТИТНО СООБРАЌАЈНО ЗЕЛЕНИЛО НА КРСТОСНИЦИ И ЈАЗЛИ

Наслов на проектот:

УРБАНИСТИЧКИ ПРОЕКТ ВОН ОПФАТ НА УРБАНИСТИЧКИ ПЛАН ЗА ИЗГРАДБА НА „ЛОКАЛНА СТАНИЦА ЗА УПРАВУВАЊЕ СО ОТПАД - ПРЕТОВАРНА СТАНИЦА ВО ОПШТИНА КУМАНОВО“, КО ПЧИЊА ВОНГРАД, ОПШТИНА КУМАНОВО

УРБАНИСТИЧКИ ПРОЕКТ ВОН ОПФАТ НА УРБАНИСТИЧКИ ПЛАН

Нарачател:

Република Северна Македонија
Министерство за транспорт и врски

Република Северна Македонија
Министерство за животна средина и просторно планирање

Донесувач на проектот: **МИНИСТЕРСТВО ЗА ТРАНСПОРТ И ВРСКИ**

Правно лице - носител на изработка на проектот: **Лиценца бр.0002**

АГЕНЦИЈА ЗА ПЛАНИРАЊЕ НА ПРОСТОРОТ
SPATIAL PLANNING AGENCY
ПЛОШТАД МАКЕДОНИЈА бр. 2, 4 кат, 1000 - СКОПЈЕ тел/факс: **+389(0)2 3227-244**

ГО ПЛАН ДОО - ГОСТИВАР **Лиценца бр.0008**
ул. „Беличица“ бр.115 - Гостивар тел.бр. 078 382 550

Одговорно лице - Директор Агенција за планирање на простор:
М-р Андријана Андреева, дипл.инж.арх.

Одговорно лице - Управител ГО ПЛАН ДОО ГОСТИВАР:
Насуф Саити, дипл.град.инж.

Раководител на Сектор за урбанистичко планирање:
м-р. Јулијана Ставревски, дипл.инж.арх.

Работен тим:
Јасер Чајали, дипл.инж.арх.
Раководител на Урбанистички проект

Работен тим:
Иван Арсовски, дипл.инж.арх.- бр. на овластување О.0395
Координатор на Урбанистички проект

Фази:
Насуф Саити , дипл.град.инж.
(водоводна и канализациска инфраструктура)
Павле Николоски , ел.инж.
(електро-енергетска и електронска комуникациска инфраструктура)

Планери:
Јасер Чајали, дипл.инж.арх.
Вера Попоска, дипл.инж.арх.
Насуф Саити , дипл.град.инж.

Соработници:
Умниџе Азири, дипл.инж.арх.
Едона Сулејмани, дипл.инж.арх.

Наслов на графичкиот прилог:
УРБАНИСТИЧКО РЕШЕНИЕ ЗА ПРОЕКТНИОТ ОПФАТ СО ПЛАН НА ПОВРШИНИ ЗА ГРАДЕЊЕ

Фаза: **УРБАНИСТИЧКИ ПРОЕКТ ВОН ОПФАТ НА УРБАНИСТИЧКИ ПЛАН**

Датум:	Технички број:	Размер:	Број на графичкиот прилог
02.2023	F0222	1:1000	03

УРБАНИСТИЧКИ ПРОФИЛИ НА СООБРАЌАЈНИЦИТЕ

1. ПРОФИЛИ НА СООБРАЌАЈНИЦИ

ПРОФИЛИ	РАБОТНИ ОЗНАКИ НА УЛИЦИТЕ:	ПРЕСЕК НА СООБРАЌАЈНИЦА
ВНАТРЕШЕН СООБРАЌАЈ		
ВНАТРЕШЕН СООБРАЌАЈ ПРИСТАПНА УЛИЦА РАМПА A----------A	ул. "а"	ВНАТРЕШЕН СООБРАЌАЈ ПРИСТАПНА УЛИЦА РАМПА 2.5m 7.0m 2.5m 12.00m
НАДВОРЕШЕН СООБРАЌАЈ		
ЛОКАЛЕН ПАТ ОПШТИНСКИ ПАТ 1----------1	ЛОКАЛЕН ПАТ-	ЛОКАЛЕН ПАТ ОПШТИНСКИ ПАТ 5.0m
ПРИСТАПНА УЛИЦА 2----------2	"1"	ПРИСТАПНА УЛИЦА 7.0m

ЛЕГЕНДА ЗА СООБРАЌАЈНА ИНФРАСТРУКТУРА:

- К - коловоз (површина наменета за сообраќај на возила
- Pн ---- м - Редиус на хоризонтална кривина на крстосниците
- i=0.30% L=80.00 - Подолжен нивелман на улична мрежа
- +402.75 - Нивелетски коти

ЛЕГЕНДА:

- ГРАНИЦА НА ПРОЕКТЕН ОПФАТ П=31903.31m2 - (3,190ха)
- РП - **РЕГУЛАЦИОНА ЛИНИЈА**
- ГГП - **ГРАНИЦА НА ГРАДЕЖНА ПАРЦЕЛА**
- ГЛ - **ГРАДЕЖНА ЛИНИЈА**
- **УЛИЧНИ ЕЛЕМЕНТИ**
- **ОСОВИНА НА УЛИЦА**
- **ПОТПОРЕН ѕид**
- ГП.01 НУМЕРАЦИЈА НА ГРАДЕЖНА ПАРЦЕЛА
- 1.1 БРОЈ НА ОБЈЕКТ
- П КАТНОСТ НА ГРАДБИТЕ
- Н МАКСИМАЛНА ВИСОЧИНА НА ГРАДБИТЕ ДО ВЕНЕЦ (m')

- ПОВРШИНА ЗА ГРАДБА
- БЕТОНСКА ПЛАТФОРМА
- КОЛСКА ВАГА
- СКЛАДИРАЊЕ НА КОНТЈНЕРИ
- ПАРКИНГ ПРОСТОР
- МАНИПУЛАТИВЕН ПРОСТОР
- ВНАТРЕШНА СООБРАЌАЈНИЦА - РАМПА
- ВНАТРЕШНИ СООБРАЌАЈНИ, ТРОТОАРИ И СТАЦИОНАРЕН СООБРАЌАЈ
- СООБРАЌАЈНИ ПАТНИ ИНФРАСТРУКТУРИ - асфалтиран пат
- НИСКО ВИСОКО ЗЕЛЕНИЛО
- СРЕДНОНАПОНСКИ НАДЗЕМЕН ВОД - Заштитен појас 2x10 m'
- **КОЛСКИ ПРИСТАП**

Легенда

1.1 КОНТЕЈНЕР ЗА ПРИЕМ И ПРОВЕРКА НА ОТПАДОТ
1.2 САНИТАРЕН КОНТЕЈНЕР
1.3 КОНТЕЈНЕР ЗА РЕЗЕРВОАР
1.4 НАСТРЕШНИЦА
1.5 ХОПЕР СО МАЛ КОНТЕЈНЕР ЗА РЕЦИКЛИРАЊЕ
1.6 ХОПЕР СО КОНТЕЈНЕР СО ПРЕСА
1.7 ХОПЕР СО КОНТЕЈНЕР СО ПРЕСА
1.8 ТРАФОСТАНИЦА
1.9 ГЕНЕРАТОР
1.10 ПРЕЧИСТИТЕЛНА СТАНИЦА
1.11 ПРОСТОР ЗА ЗРЕЕЊЕ НА КОМПОСТ
1.12 ПОСТРОЈКИ ЗА КОМПОСТИРАЊЕ
1.13 БЕТОНСКА ПЛАТФОРМА НА КОТА + 418.00
1.14 БЕТОНСКА ПЛАТФОРМА НА КОТА + 412.00
1.15 КОЛСКА ВАГА
1.16 ДЕЛ ЗА СКЛАДИРАЊЕ НА КОНТЕЈНЕРИ
1.17 ПАРКИНГ ПРОСТОР ЗА КАМИОНИТЕ НА ОБЈЕКТОТ
1.18 ПАРКИНГ ПРОСТОР
1.19 МАНИПУЛАТИВЕН ПРОСТОР
1.20 ВНАТРЕШНА УЛИЦА - (РАМПА)
1.21 СООБРАЌАЈНИЦИ, ТРОТОАРИ И СТАЦИОНАРЕН СООБРАЌАЈ
1.22 НИСОКО И ВИСОКО ЗЕЛНИЛО

ГРУПА НА КЛАСА НА НАМЕНИ

- Е - Е-ИНФРАСРУКТУРИ
- Д - Д-ЗЕЛЕНИЛО, РЕКРЕАЦИЈА И МЕМ. ПРОСТОРИ

КЛАСИ НА НАМЕНИ

- Е3 - Е3-СПЕЦИЈАЛНИ НЕКЛАСИФИКУВАНИ ИНФРАСТРУКТУРИ
- Д2 - Д2-ЗАШТИТНО И СООБРАЌАЈНО ЗЕЛЕНИЛО

ПОЕДИНЕЧНА НАМЕНА

- Е3.1 - Е3.1-ДЕПОНИИ И ПРЕРАБОТКА НА НЕОПАСЕН ОТПАД
- Е1.1 - Е1.1-СООБРАЌАЈНИ ПАТНИ ИНФРАСТРУКТУРИ - асфалтиран пат
- Д2.1 - Д2.1-ЛИНИСКО СООБРАЌАЈНО ЗЕЛЕНИЛО, РАЗДЕЛНО ЗЕЛЕНИЛО, ЗАШТИТНО СООБРАЌАЈНО ЗЕЛЕНИЛО НА КРСТОСНИЦИ И ЈАЗЛИ

Наслов на проектот:

УРБАНИСТИЧКИ ПРОЕКТ ВОН ОПФАТ НА УРБАНИСТИЧКИ ПЛАН ЗА ИЗГРАДБА НА „ЛОКАЛНА СТАНИЦА ЗА УПРАВУВАЊЕ СО ОТПАД - ПРЕТОВАРНА СТАНИЦА ВО ОПШТИНА КУМАНОВО“, КО ПЧИЊА ВОНГРАД, ОПШТИНА КУМАНОВО

УРБАНИСТИЧКИ ПРОЕКТ ВОН ОПФАТ НА УРБАНИСТИЧКИ ПЛАН

Нарачател:

Република Северна Македонија
Министерство за транспорт и врски

Република Северна Македонија
Министерство за животна средина и просторно планирање

Донесувач на проектот: **МИНИСТЕРСТВО ЗА ТРАНСПОРТ И ВРСКИ**

Правно лице - носител на изработка на проектот: **Лиценца бр.0002**

АГЕНЦИЈА ЗА ПЛАНИРАЊЕ НА ПРОСТОРОТ
SPATIAL PLANNING AGENCY
ПЛОШТАД МАКЕДОНИЈА бр. 2, 4 кат, 1000 - СКОПЈЕ тел/факс: +389(0)2 3227-244
ГО ПЛАН ДОО - ГОСТИВАР **Лиценца бр.0008**
ул. „Беличица“ бр.115 - Гостивар тел.бр. 078 382 550

Одговорно лице - Директор Агенција за планирање на простор:
М-р Андријана Андреева, дипл.инж.арх.

Одговорно лице - Управител ГО ПЛАН ДОО ГОСТИВАР:
Насуф Саити, дипл.град.инж.

Раководител на Сектор за урбанистичко планирање:
М-р. Јулијана Ставревски, дипл.инж.арх.

Работен тим:
Јасер Чајали, дипл.инж.арх.
Раководител на Урбанистички проект

Работен тим:
Иван Арсовски, дипл.инж.арх.- бр. на овластување О.0395
Координатор на Урбанистички проект

Фази:
Насуф Саити , дипл.град.инж.
(водоводна и канализациска инфраструктура)
Павле Николоски , ел.инж.
(електро-енергетска и електронско комуникациска инфраструктура)

Планери:
Јасер Чајали, дипл.инж.арх.
Вера Попоска, дипл.инж.арх.
Насуф Саити , дипл.град.инж.

Соработници:
Умнија Азири, дипл.инж.арх.
Едона Сулејмани, дипл.инж.арх.

Наслов на графичкиот прилог:
УРБАНИСТИЧКО РЕШЕНИЕ ЗА ПРОЕКТНИОТ ОПФАТ СО СООБРАЌАЈНО И НИВЕЛМАНСКО РЕШЕНИЕ

Фаза: **УРБАНИСТИЧКИ ПРОЕКТ ВОН ОПФАТ НА УРБАНИСТИЧКИ ПЛАН**

Датум:	Технички број:	Размер:	Број на графичкиот прилог
02.2023	F0222	1:1000	04

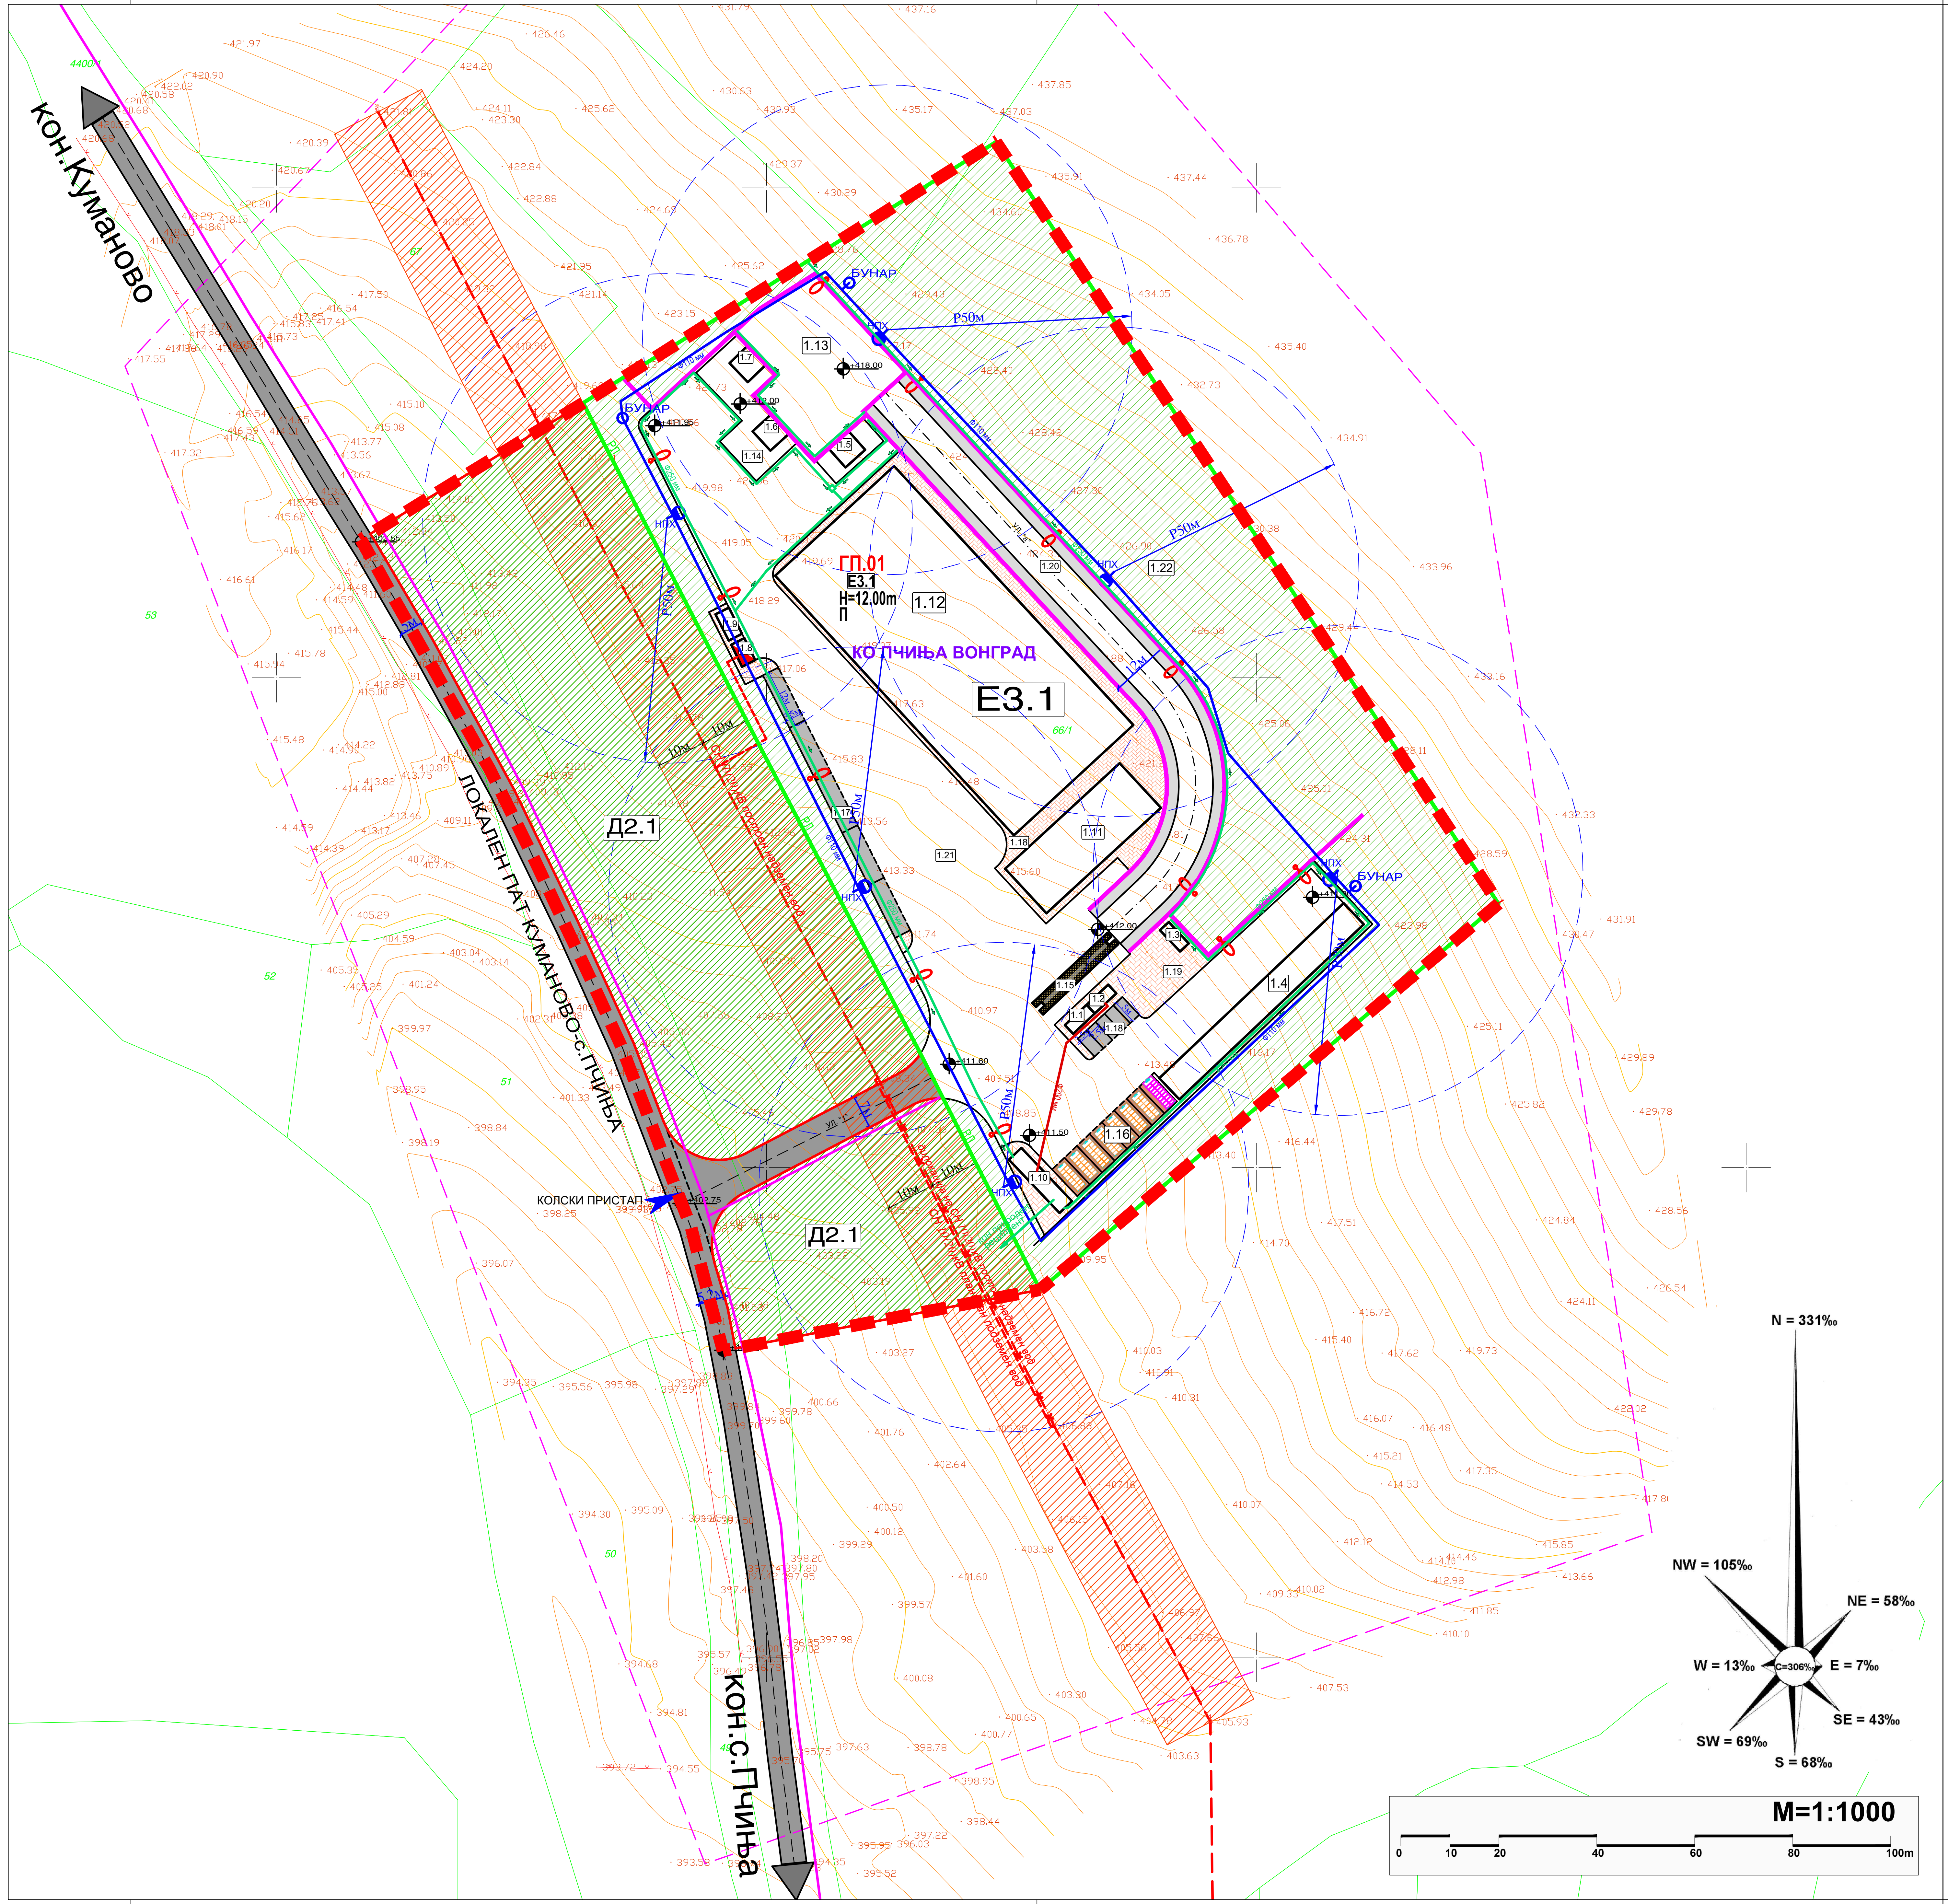

ПОСТОЈНА ЕЛЕКТРО-ЕНЕРГЕТСКА ИНФРАСТРУКТУРА:

СН 10 (20) кв ПОСТОЈЕН НАДЗЕМЕН ВОД

ПЛАНИРАНА ЕЛЕКТРО-ЕНЕРГЕТСКА ИНФРАСТРУКТУРА:

- ДИСЛОКАЦИЈА НА 10 (20) КВ НАДЗЕМЕН ДАЛЕКОВОД
- 10КВ ПОДЗЕМЕН ДАЛЕКОВОД
- ЕЛЕКТРИЧЕН КАБЕЛ
- УЛИЧНА СВЕТИЛКА РЕФЛЕТОРСКИ ПАНЕЛ
- СРЕДНОНАПОНСКИ НАДЗЕМЕН ВОД - Заштитен појас 2x10 m'

ПЛАНИРАНА ТРАФОСТАНИЦА

- К.Б.Т.С. . . . . . 10/04KV. планирана

ПОСТОЈНА ТЕЛЕКОМУНИКАЦИСКА ИНФРАСТРУКТУРА:

ТЕЛЕФОНСКИ ВОД (ОПТИКА)

ПОСТОЈНА ЕЛЕКТРОНСКА КОМИНИКАЦИСКА МРЕЖА:

ОПТИЧКИ КАБЕЛ-МАК

ПЛАНИРАНИ ТЕЛЕКОМИНИКАЦИИ:

ПЛАНИРАНА ТК ИНСТАЛАЦИЈА

КОМУНАЛНИ ИНФАРСТРУКТУРНИ СИСИТЕМИ:

АТМОСФЕРСКА КАНАЛИЗАЦИЈА

ФЕКАЛНА КАНАЛИЗАЦИЈА

ВОДОСНАБДИТЕЛНА МРЕЖА

БУНАР

НАДЗЕМЕН ПРОТИВПОЖАРЕН ХИДРАНТ

ЛЕГЕНДА:

ГРАНИЦА НА ПРОЕКТЕН ОПФАТ П=31903.31m2 - (3,190ха)

РЛ **РЕГУЛАЦИОНА ЛИНИЈА**

ГГП **ГРАНИЦА НА ГРАДЕЖНА ПАРЦЕЛА**

ГЛ **ГРАДЕЖНА ЛИНИЈА**

УЛИЧНИ ЕЛЕМЕНТИ

ОСОВИНА НА УЛИЦА

ПОТПОРЕН ЅИД

ГП.01 НУМЕРАЦИЈА НА ГРАДЕЖНА ПАРЦЕЛА

1.1 БРОЈ НА ОБЈЕКТ

П КАТНОСТ НА ГРАДБИТЕ

Н МАКСИМАЛНА ВИСОЧИНА НА ГРАДБИТЕ ДО ВЕНЕЦ (**m'**)

БЕТОНСКА ПЛАТФОРМА

КОЛСКА ВАГА

СКЛАДИРАЊЕ НА КОНТЕЈНЕРИ

ПАРКИНГ ПРОСТОР

МАНИПУЛАТИВЕН ПРОСТОР

ВНАТРЕШНА СООБРАЌАЈНИЦА - РАМПА

ВНАТРЕШНИ СООБРАЌАЈНИ, ТРОТОАРИ И СТАЦИОНАРЕН СООБРАЌАЈ

СООБРАЌАЈНИ ПАТНИ ИНФРАСТРУКТУРИ - асфалтиран пат

НИСКО ВИСОКО ЗЕЛЕНИЛО

Наслов на проектот:

УРБАНИСТИЧКИ ПРОЕКТ ВОН ОПФАТ НА УРБАНИСТИЧКИ ПЛАН ЗА ИЗГРАДБА НА „ЛОКАЛНА СТАНИЦА ЗА УПРАВУВАЊЕ СО ОТПАД - ПРЕТОВАРНА СТАНИЦА ВО ОПШТИНА КУМАНОВО“, КО ПЧИЊА ВОНГРАД, ОПШТИНА КУМАНОВО

УРБАНИСТИЧКИ ПРОЕКТ ВОН ОПФАТ НА УРБАНИСТИЧКИ ПЛАН

Нарачател:

Република Северна Македонија
Министерство за транспорт и врски

Република Северна Македонија
Министерство за животна средина и просторно планирање

Донесувач на проектот: **МИНИСТЕРСТВО ЗА ТРАНСПОРТ И ВРСКИ**

Правно лице - носител на изработка на проектот: **Лиценца бр.0002**

АГЕНЦИЈА ЗА ПЛАНИРАЊЕ НА ПРОСТОРОТ
SPATIAL PLANNING AGENCY
ПЛОШТАД МАКЕДОНИЈА бр. 2, **4** кат, **1000** - СКОПЈЕ тел/факс: **+389(0)2 3227-244**

ГО ПЛАН ДОО - ГОСТИВАР **Лиценца бр.0008**
ул. ,,Беличица“ бр.115 - Гостивар тел.бр. 078 382 550

Одговорно лице - Директор
Агенција за планирање на простор:
М-р Андријана Андреева, дипл.инж.арх.

Раководител на Сектор за урбанистичко планирање:
м-р. Јулијана Ставревски, дипл.инж.арх.

Одговорно лице - Управител
ГО ПЛАН ДОО ГОСТИВАР:
Насуф Саити, дипл.град.инж.

Работен тим:
Јасер Чајали, дипл.инж.арх.
Раководител на Урбанистички проект

Работен тим:
Иван Арсовски, дипл.инж.арх.- бр. на овластување О.0395
Координатор на Урбанистички проект

Фази:
Насуф Саити , дипл.град.инж.
(водоводна и канализациска инфраструктура)
Павле Николоски , еле.инж.
(електро-енергетска и електронско-комуникациска инфраструктура)

Планери:
Јасер Чајали, дипл.инж.арх.
Вера Попоска, дипл.инж.арх.
Насуф Саити , дипл.град.инж.

Соработници:
Умније Азири, дипл.инж.арх.
Едона Сулејмани, дипл.инж.арх.

Наслов на графичкиот прилог:

УРБАНИСТИЧКО РЕШЕНИЕ ЗА ПРОЕКТНИОТ ОПФАТ СО ИНФРАСТРУКТУРА И ПАРТЕР

Фаза: **УРБАНИСТИЧКИ ПРОЕКТ ВОН ОПФАТ НА УРБАНИСТИЧКИ ПЛАН**

Датум:	Технички број:	Размер:	Број на графичкиот прилог
02.2023	F0222	1:1000	05

ТАБЕЛА СО НУМЕРИЧКИ ПОКАЗАТЕЛИ НА УРБАНИСТИЧКИТЕ ПАРАМЕТРИ ЗА ГРАДЕЖНА ПАРЦЕЛА - СО ПЛ-31410 8/ha2

Идентификација на градежна парцела	Број на објект	Содржина намена на објектот	Содржина на помошна намена	Вкупна бруто површина на објектот	Катност на објектот	Максимална висина на венец (м)	Максимална висина на слеме (м)	Индекс на изграденост (%)	Индекс на искористеност (К)	Процент на ниво на градба
				м²	м²			М	%	К
ГП.01	Е	Е3	Е3.1	Делови и градежни елементи на постојна згрда	21419.85	18272	18272	П	12.00м	89.35% 0.85
ВКУПНО										
1 ГП.ПЛ-			вкупно	21419.85	18272	18272			89.35%	0.85

ТАБЕЛА СО НУМЕРИЧКИ ПОКАЗАТЕЛИ НА УРБАНИСТИЧКИТЕ ПАРАМЕТРИ ЗА ГРАДЕЖНИ ПАРЦЕЛИ - СО ПЛ-31410 8/ha2

Идентификација на градежна парцела	Број на објект	Содржина намена на објектот	Содржина на помошна намена	Вкупна бруто површина на објектот	Катност на објектот	Максимална висина на венец (м)	Максимална висина на слеме (м)	Индекс на изграденост (%)	Индекс на искористеност (К)	Процент на ниво на градба
				м²	м²			М	%	К
ГП.01	1.1	Е3.1	КОНТЕЈНЕР ЗА ПРИЕМ И ПРОВЕРКА НА ОТПАД	919	15	—	П	15	3.0м	4.25% 0.84 10
	1.2	Е3.1	САНИТАРЕН КОНТЕЈНЕР		15	—	П	15	3.0м	
	1.3	Е3.1	КОНТЕЈНЕР ЗА РЕЗЕРВОАР		15	—	П	15	3.0м	
	1.4	Е3.1	НАСТРЕШНИЦА		309	—	П	309	6.0м	
	1.5	Е3.1	ХОПЕР СО МАЛКОНТЕЈНЕР ЗА РЕЦИКЛИРАЊЕ		28	—	П	28	12.0м	
	1.6	Е3.1	ХОПЕР СО КОНТЕЈНЕР СО ПРЕСА		28	—	П	28	12.0м	
	1.7	Е3.1	ХОПЕР СО КОНТЕЈНЕР СО ПРЕСА		28	—	П	28	12.0м	
	1.8	Е1.8	ТРАФОСТАНИЦА		15	—	П	15	3.0м	
	1.9	Е1.8	ГЕНЕРАТОР		18	—	П	18	3.0м	
	1.10	Е1.6	ПРЕЧИСТИТЕЛНА СТАНИЦА		53	—	П	53	3.0м	
	1.11	Е3.1	ПОСТРОЈКИ ЗА КОМПОСТИРАЊЕ		395	—	П	395	7.0м	
	1.12	Е3.1	ПРОСТОР ЗА ЗРЕЕЊЕ НА КОМПОСТ	21419.85	—	2383		—	—	
	ИНФРАСТРУКТУРА ВО ГРАДЕЖНА ПАРЦЕЛА:									
	1.13	Е3.1	БЕТОНСКА ПЛАТФОРМА НА КОТА +418.00		698					3.26%
	1.14	Е3.1	БЕТОНСКА ПЛАТФОРМА НА КОТА +412.00		266					1.24%
	1.15	Е3.1	КОЛСКИ ВАГА		64					0.30%
	1.16	Е3.1	ДЕЛ ЗА СКЛАДИРАЊЕ НА КОНТЕЈНЕРИ		210					0.98%
	1.17	Е3.1	ПАРКИНГ ПРОСТОР ЗА ВЕЗНО ТОВАРНО ВОЗИЛО		210					0.98%
	1.18	Е3.1	ПАРКИНГ ПРОСТОР ЗА ВЕЗНО ВОЗИЛО		63					0.29%
	1.19	Е3.1	МАНИПУЛАТИВЕН ПРОСТОР		1241					5.79%
	1.20	Е3.1	ВНАТРЕШНА УЛИЦА - (РАМПА)		1654					7.72%
	1.21	Е3.1	СООБРАЌАЈНИ ПАТОВИ И СТАЦИОНАРЕН СООБРАЌАЈ		4622					21.58%
	1.22	Е3.1	НИСКО И ВИСОКО ЗЕЛЕНИЛО		9009.85					42.44%

НУМЕРИЧКИ ПОКАЗАТЕЛИ НА НИВО НА ПРОЕКТЕН ОПФАТ		
ОСНОВНА КЛАСА НА НАМЕНА	ПОВРШИНА (м²)	ПРОЦЕНТ ВО ОДНОС НА ПРОЕКТЕН ОПФАТ (%)
ГРАДЕЖНА ПАРЦЕЛА СО НАМЕНА Е3.1 - ДОПОЛНИТИ И ПРЕРАБОТКА НА НЕОПФАСЕН ОТПАД	21,419.85	67%
Д2-ЗАШТИТНО И СООБРАЌАЈНО ЗЕЛЕНИЛО	9,561.91	30%
Е1.1-СООБРАЌАЈНИ ПАТНИ ИНФРАСТРУКТУРИ	921.55	3%
ВКУПНО ПОВРШИНА НА ПРОЕКТЕН ОПФАТ:	**31,903.31**	**100%**

ЛЕГЕНДА:

- ГРАНИЦА НА ПРОЕКТЕН ОПФАТ П=31903.31m2 - (3,190ха)
- ДЕ1 РЕГУЛАЦИОНА ЛИНИЈА
- ГГП ГРАНИЦА НА ГРАДЕЖНА ПАРЦЕЛА
- ГЛ ГРАДЕЖНА ЛИНИЈА
- УЛИЧНИ ЕЛЕМЕНТИ
- ОСОВИНА НА УЛИЦА
- ПОТПОРЕН ЗИД
- ГП.01 НУМЕРАЦИЈА НА ГРАДЕЖНА ПАРЦЕЛА
- 1.1 БРОЈ НА ОБЈЕКТ
- П КАТНОСТ НА ГРАДБИТЕ
- Н МАКСИМАЛНА ВИСОЧИНА НА ГРАДБИТЕ ДО ВЕНЕЦ (**m**')
- ПОВРШИНА ЗА ГРАДБА
- БЕТОНСКА ПЛАТФОРМА
- КОЛСКА ВАГА
- СКЛАДИРАЊЕ НА КОНТЕЈНЕРИ
- ПАРКИНГ ПРОСТОР
- МАНИПУЛАТИВЕН ПРОСТОР
- ВНАТРЕШНА СООБРАЌАЈНИЦА - РАМПА
- ВНАТРЕШНИ СООБРАЌАЈНИ, ТРОТОАРИ И СТАЦИОНАРЕН СООБРАЌАЈ
- СООБРАЌАЈНИ ПАТНИ ИНФРАСТРУКТУРИ - асфалтиран пат
- НИСКО ВИСОКО ЗЕЛЕНИЛО
- СРЕДНОНАПОНСКИ НАДЗЕМЕН ВОД - Заштитен појас 2x10 m'
- КОЛСКИ ПРИСТАП

Легенда

1.1 КОНТЕЈНЕР ЗА ПРИЕМ И ПРОВЕРКА НА ОТПАДОТ
1.2 САНИТАРЕН КОНТЕЈНЕР
1.3 КОНТЕЈНЕР ЗА РЕЗЕРВОАР
1.4 НАСТРЕШНИЦА
1.5 ХОПЕР СО МАЛ КОНТЕЈНЕР ЗА РЕЦИКЛИРАЊЕ
1.6 ХОПЕР СО КОНТЕЈНЕР СО ПРЕСА
1.7 ХОПЕР СО КОНТЕЈНЕР СО ПРЕСА
1.8 ТРАФОСТАНИЦА
1.9 ГЕНЕРАТОР
1.10 ПРЕЧИСТИТЕЛНА СТАНИЦА
1.11 ПРОСТОР ЗА ЗРЕЕЊЕ НА КОМПОСТ
1.12 ПОСТРОЈКИ ЗА КОМПОСТИРАЊЕ
1.13 БЕТОНСКА ПЛАТФОРМА НА КОТА + 418.00
1.14 БЕТОНСКА ПЛАТФОРМА НА КОТА + 412.00
1.15 КОЛСКА ВАГА
1.16 ДЕЛ ЗА СКЛАДИРАЊЕ НА КОНТЕЈНЕРИ
1.17 ПАРКИНГ ПРОСТОР ЗА КАМИОНИТЕ НА ОБЈЕКТОТ
1.18 ПАРКИНГ ПРОСТОР
1.19 МАНИПУЛАТИВЕН ПРОСТОР
1.20 ВНАТРЕШНА УЛИЦА - (РАМПА)
1.21 СООБРАЌАЈНИЦИ, ТРОТОАРИ И СТАЦИОНАРЕН СООБРАЌАЈ
1.22 НИСОКО И ВИСОКО ЗЕЛЕНИЛО

УРБАНИСТИЧКИ ПРОФИЛИ НА СООБРАЌАЈНИЦИТЕ

1. ПРОФИЛИ НА СООБРАЌАЈНИЦИ

ПРОФИЛИ	РАБОТНИ ОЗНАКИ НА УЛИЦИТЕ:	ПРЕСЕК НА СООБРАЌАЈНИЦА
ВНАТРЕШЕН СООБРАЌАЈ		
ВНАТРЕШЕН СООБРАЌАЈ ПРИСТАЛНА УЛИЦА РАМПА A----------A	ул. "а"	ВНАТРЕШЕН СООБРАЌАЈ ПРИСТАЛНА УЛИЦА РАМПА 2.5m 7.0m 2.5m 12.00m
НАДВОРЕШЕН СООБРАЌАЈ		
ЛОКАЛЕН ПАТ ОПШТИНСКИ ПАТ 1----------1	ЛОКАЛЕН ПАТ-	ЛОКАЛЕН ПАТ ОПШТИНСКИ ПАТ 5.0m
ПРИСТАЛНА УЛИЦА 2----------2	"1"	ПРИСТАЛНА УЛИЦА 7.0m

ЛЕГЕНДА ЗА СООБРАЌАЈНА ИНФРАСТРУКТУРА:

- K - коловоз (површина наменета за сообраќај на возила
- R= - Редиус на хоризонтална кривина на крстосниците
- 1:2 - Подолжен нивелман на улична мрежа
- 412.75 - Нивелетски коти

ПОСТОЈНА ЕЛЕКТРО-ЕНЕРГЕТСКА ИНФРАСТРУКТУРА:
СН 10 (20) кв ПОСТОЈЕН НАДЗЕМЕН ВОД

ПЛАНИРАНА ЕЛЕКТРО-ЕНЕРГЕТСКА ИНФРАСТРУКТУРА:
- ДИСЛОКАЦИЈА НА 10 (20) КВ НАДЗЕМЕН ДАЛЕКОВОД
- 10КВ ПОДЗЕМЕН ДАЛЕКОВОД
-ЕЛЕКТРИЧЕН КАБЕЛ
- УЛИЧНА СВЕТИЛКА РЕФЛЕТОРСКИ ПАНЕЛ
-СРЕДНОНАПОНСКИ НАДЗЕМЕН ВОД - Заштитен појас 2x10 m'

ПЛАНИРАНА ТРАФОСТАНИЦА
- К.Б.Т.С. . . . . 10/04KV. планирана

ПОСТОЈНА ТЕЛЕКОМУНИКАЦИСКА ИНФРАСТРУКТУРА:
ТЕЛЕФОНСКИ ВОД (ОПТИКА)

ПОСТОЈНА ЕЛЕКТРОНСКА КОМИНИКАЦИСКА МРЕЖА:
ОПТИЧКИ КАБЕЛ-МАК

ПЛАНИРАНИ ТЕЛЕКОМИНИКАЦИИ:
ПЛАНИРАНА ТК ИНСТАЛАЦИЈА

КОМУНАЛНИ ИНФАРСТРУКТУРНИ СИСИТЕМИ:
АТМОСФЕРСКА КАНАЛИЗАЦИЈА
ФЕКАЛНА КАНАЛИЗАЦИЈА
ВОДОСНАБДИТЕЛНА МРЕЖА
БУНАР
НАДЗЕМЕН ПРОТИВПОЖАРЕН ХИДРАНТ

ГРУПА НА КЛАСА НА НАМЕНИ

- Е - Е-ИНФРАСРУКТУРИ
- Д - Д-ЗЕЛЕНИЛО, РЕКРЕАЦИЈА И МЕМ. ПРОСТОРИ

КЛАСИ НА НАМЕНИ

- Е3 - Е3-СПЕЦИЈАЛНИ НЕКЛАСИФИКУВАНИ ИНФРАСТРУКТУРИ
- Д2 - Д2-ЗАШТИТНО И СООБРАЌАЈНО ЗЕЛЕНИЛО

ПОЕДИНЕЧНА НАМЕНА

- Е3.1 - Е3.1-ДЕПОНИИ И ПРЕРАБОТКА НА НЕОПАСЕН ОТПАД
- Е1.1 - Е1.1-СООБРАЌАЈНИ ПАТНИ ИНФРАСТРУКТУРИ - асфалтиран пат
- Д2.1 - Д2.1-ЛИНИСКО СООБРАЌАЈНО ЗЕЛЕНИЛО, РАЗДЕЛНО ЗЕЛЕНИЛО, ЗАШТИТНО СООБРАЌАЈНО ЗЕЛЕНИЛО НА КРСТОСНИЦИ И ЛАЗИ

Наслов на проектот:

УРБАНИСТИЧКИ ПРОЕКТ ВОН ОПФАТ НА УРБАНИСТИЧКИ ПЛАН ЗА ИЗГРАДБА НА „ПОКАЛНА СТАНИЦА ЗА УПРАВУВАЊЕ СО ОТПАД - ПРЕТОВАРНА СТАНИЦА ВО ОПШТИНА КУМАНОВО",
КО ПЧИЊА ВОНГРАД,
ОПШТИНА КУМАНОВО

УРБАНИСТИЧКИ ПРОЕКТ ВОН ОПФАТ НА УРБАНИСТИЧКИ ПЛАН

Нарачател:

Република Северна Македонија
Министерство за транспорт и врски

Република Северна Македонија
Министерство за животна средина и просторно планирање

Донosувач на проектот: **МИНИСТЕРСТВО ЗА ТРАНСПОРТ И ВРСКИ**

Правно лице - носителе на изработка на проектот: Лицница бр.0002

АГЕНЦИЈА ЗА ПЛАНИРАЊЕ НА ПРОСТОРОТ
SPATIAL PLANNING AGENCY
ПЛОШТАД МАКЕДОНСКА бр. 2, 4 кат, **1000** - СКОПЈЕ тел/факс: **+389(0)2 3227-244**

ГО ПЛАН ДОО - ГОСТИВАР Лицница бр.0000
ул. „Бели извор" бр.113 - Гостивар тел.бр. 078 382 550

Одговорно лице - Директор Агенција за планирање на простор:	Раководител на Сектор за урбанистичко планирање:
М-р Андријана Андреева, дипл.инж.арх.	м-р. Јулијана Ставревски, дипл.инж.арх.
Одговорно лице - Управител ГО ПЛАН ДОО ГОСТИВАР:	
Насуф Сејити, дипл.град.инж.	
Работен тим:	**Работен тим:**
Јасер Чајли, дипл.инж.арх. Раководител на Урбанистички проект	Иван Арсовски, дипл.инж.арх.- бр. на овластувањe О.0395 Координатор на Урбанистички проект
Фази:	**Планери:**
Насуф Сејити - дипл.град.инж. Нексат Сејити - дипл.инж.арх. Ненадовски Ивица - дипломиран инженер по сообраќај	Јасер Чајли - дипл.инж.арх. Ивица Ненадовски - дипломиран инженер по сообраќај Вера Поповска, дипл.инж.арх. Насуф Сејити - дипл.град.инж.
Тошко Николоски , маш.инж. (електро-енергетика и електронски комуникации инфраструктура)	**Соработници:**
	Гинчер Азиров, дипл.инж.арх. Адриан Сејити, дипл.инж.арх. Адриан Сејити, дипл.инж.арх.

Наслов на графичкиот прилог:

УРБАНИСТИЧКО РЕШЕНИЕ ЗА ПРОЕКТНИОТ ОПФАТ СО СИНТЕЗНО РЕШЕНИЕ

Фаза: **УРБАНИСТИЧКИ ПРОЕКТ ВОН ОПФАТ НА УРБАНИСТИЧКИ ПЛАН**

Датум:	Техничке број:	Размер:	Број на графичкиот прилог
02.2023	F0222	1:1000	06