РЕПУБЛИКА СЕВЕРНА МАКЕДОНИЈА

АГЕНЦИЈА ЗА ПЛАНИРАЊЕ НА ПРОСТОРОТ

ПРЕДМЕТ: Барање на податоци и информации

Скопје, 13.06.2022

број 0902-900/5

До:

- ОПШТИНА КУМАНОВО
- МИНИСТЕРСТВО ЗА ТРАНСПОРТ И ВРСКИ
- МИНИСТЕРСТВО ЗА ВНАТРЕШНИ РАБОТИ, БИРО ЗА ЈАВНА БЕЗБЕДНОСТ, СЕКТОР ЗА СООБРАЌАЈНИ РАБОТИ
- МИНИСТЕРСТВО ЗА ЗЕМЈОДЕЛСТВО, ШУМАРСТВО И ВОДОСТОПАНСТВО, СЕКТОР ЗА РЕГИСТРИРАЊЕ И УПРАВУВАЊЕ СО ЗЕМЈОДЕЛСКО ЗЕМЈИШТЕ
- МИНИСТЕРСТВО ЗА ЖИВОТНА СРЕДИНА И ПРОСТОРНО ПЛАНИРАЊЕ - ОДДЕЛЕНИЕ ЗА ОДРЖЛИВ РАЗВОЈ
- МИНИСТЕРСТВО ЗА ЖИВОТНА СРЕДИНА И ПРОСТОРНО ПЛАНИРАЊЕ, СЕКТОР ЗА ПРИРОДА
- МИНИСТЕРСТВО ЗА ЖИВОТНА СРЕДИНА И ПРОСТОРНО ПЛАНИРАЊЕ - УПРАВА ЗА ЖИВОТНА СРЕДИНА – СЕКТОР ЗА ВОДИ
- МИНИСТЕРСТВО ЗА КУЛТУРА, УПРАВА ЗА ЗАШТИТА НА КУЛТУРНО НАСЛЕДСТВО - СКОПЈЕ
- МИНИСТЕРСТВО ЗА ОДБРАНА - СЕКТОР ЗА ЛОГИСТИКА И НЕДВИЖНОСТИ, ОДДЕЛЕНИЕ ЗА НЕДВИЖНОСТИ, СКОПЈЕ
- МИНИСТЕРСТВО ЗА ЗЕМЈОДЕЛСТВО, ШУМАРСТВО И ВОДОСТОПАНСТВО, СЕКТОР ЗА ШУМИ
- МИНИСТЕРСТВО ЗА ЗЕМЈОДЕЛСТВО ШУМАРСТВО И ВОДОСТОПАНСТВО - УПРАВА ЗА ВОДОСТОПАНСТВО
- ДИРЕКЦИЈА ЗА ЗАШТИТА И СПАСУВАЊЕ - ПОДРАЧНО ОДДЕЛЕНИЕ КУМАНОВО
- ЈАВНО ПРЕТПРИЈАТИЕ ЗА ДРЖАВНИ ПАТИШТА
- ЈП ЧИСТОТА И ЗЕЛЕНИЛО КУМАНОВО
- АД ГА-МА СКОПЈЕ
- АД МЕПСО - СКОПЈЕ
- АД ЕВН МАКЕДОНИЈА - ОДДЕЛ ЗА МРЕЖЕН ИНЖЕНЕРИНГ
- ЕВН КЕЦ КУМАНОВО
- АГЕНЦИЈА ЗА ЕЛЕКТРОНСКИ КОМУНИКАЦИИ
- МАКЕДОНСКИ ТЕЛЕКОМ АД СКОПЈЕ
- ЈАВНО ПРЕТПРИЈАТИЕ НАЦИОНАЛНИ ШУМИ
- ЈП МАКЕДОНСКИ ЖЕЛЕЗНИЦИ ИНФРАСТРУКТУРА

Почитувани,

Согласно **Годишната програма** за финасирање на изработка урбанистички планови за 2022 година (Сл. Весник на РСМ бр. 15/21), **подточка 17 од Точка III**, Агенцијата за планирање на просторот треба да изработи:

- **Урбанистички проект вон опфат на урбанистички план за изградба на локална станица за управување со отпад – претоварна станица во општина Куманово, КО Пчиња, Општина Куманово, со тех. бр. F0222.**

Согласно член 47 од Законот за урбанистичко планирање (Сл.в.на РСМ бр. 32/20), Ве молиме да ни ги доставите сите податоци и информации и проектни решенија со кои располагате за наведениот плански опфат и за неговата непосредна околина, во рок од 20 работни дена во електронска форма преку информациски систем **е - урбанизам**, од аспект на Вашите надлежности.

Во прилог Ви доставуваме графички прилог:

- Широко просторно опкружување и сообраќајна поврзаност (М = 1 : 10.000)
- Ажурирана геодетска подлога со граници на плански опфат (М = 1 : 1.000)

Со почит,

Andrijana Andreeva Digitally signed by Andrijana Andreeva
Date: 2022.06.13 12:21:37 +02'00'

Директор, м-р Андријана Андреева, д.и.а.

Изработил: Иван Арсовски, д.и.а.
/Планер урбанист/

Ivan Arsovski Digitally signed by Ivan Arsovski
DN: c=MK, 2.5.4.97=VATMK-4030005576521, o=AGENCIJA ZA PLANIRANJE NA PROSTOROT, ou=AGENCIJA ZA PLANIRANJE NA PROSTOROT-4030005576521, givenName=Ivan, sn=Arsovski, serialNumber=CRT3614632, cn=Ivan Arsovski
Date: 2022.06.09 13:03:54 +02'00'

Контролирал: Соња Депинова Георгиева, д.г.и.
/Помошник Раководител на Сектор за ИТ и Инфраструктура/

Контролирал: Благој Јанков, д.е.и.
/Планер за енергетска инфраструктура и врски/
/Сектор за ИТ и Инфраструктура/

Одобрил: м-р Јулијана Ставревски, д.и.а.
/Раководител на Сектор за урбанистичко планирање/

Julijana Stavrevski Digitally signed by Julijana Stavrevski
DN: c=MK, ou=VAT - 4030005576521, 2.5.4.97=NTRMK-6067441, o=Agencija za planiranje na prostor, serialNumber=189189, title=Rakovoditel na sektor za urbanisticko planiranje, sn=Stavrevski, givenName=Julijana, cn=Julijana Stavrevski
Date: 2022.06.09 13:58:34 +02'00'

ЕЛЕКТРОДИСТРИБУЦИЈА ДООЕЛ Скопје
Друштво за дистрибуција на електрична енергија
Бр. 10-26/2-324 од 17.06.2022
Скопје

Одговорно лице: Ѓорги Полинцев

Контакт телефон: 072 931 729

Предмет: Издавање на податоци за електроенергетски објекти и инфраструктура од ЕЛЕКТРОДИСТРИБУЦИЈА ДООЕЛ, Скопје

Почитувани,

Во врска со Вашиот допис број 0902-900/5 од 13.06.2022 година, со кој барате да Ви издадеме податоци за електроенергетски објекти и инфраструктура од ЕЛЕКТРОДИСТРИБУЦИЈА ДООЕЛ, Скопје за изработка на ПИМ_Урбанистички проект вон опфат на урбанистички план за изградба на локална станица за управување со отпад – претоварна станица во општина Куманово, КО Пчиња, Општина Куманово, со тех. бр. F0222, Ве известуваме дека во согласност со податоците од службената евиденција, располагаме со следните податоци:

☐ 110(35)kV Трафостаница
☐ 110kV Подземна мрежа
☐ 110kV Надземна мрежа
☐ 35kV Подземна мрежа
☐ 35kV Надземна мрежа

☐ 10(20)/0.4kV Трафостаница
☐ 10(20)kV Подземна мрежа
☒ 10(20)kV Надземна мрежа

☐ 0.4kV Подземна мрежа
☐ 0.4kV Надземна мрежа

☐ Друго

Составен дел на овој одговор е и прилог – графички приказ (подлога во pdf и dwg формат со соодветно обележани леери) со вцртани електроенергетски објекти и инфраструктура според податоците од службената евиденција.

НАПОМЕНА: Податоците кои ви ги даваме се од наша службена евиденција и постои можност да има отстапување во точноста на координатите на електроенергетските објекти на терен. Задолжително да се изготви ажурирана геодетска подлога која треба точно да ги претставува положбените и висинските податоци за сите видливи природни и изградени објекти под и над површината на земјата во рамки на опфатот.

Препорачуваме при изработката на планската документација, а соодветно на типот на документација за која се бараат податоци, да се планираат (вцртаат) траси во тротоарите од двете страни, во кои би се положувале електроенергетски објекти од различни напонски нивоа и маркици за трансформаторски станици (согласно потребната потрошувачка). Премините преку пат да се предвидат да бидат согласно стандардите за премин на електроенергетска инфраструктура.

Задолжително да се предвиди заштитен појас на електроенергетските објекти согласно Мрежните правила за дистрибуција на електрична енергија

При постоење на подземна инфраструктура во дадениот опфат, потребно е да се обратите до најблискиот Корисничко Енерго Центар, за проценка дали е потребно присуство на стручен вработен на лице место при реализирањето на активностите во предметниот опфат.

Потврдата е од ограничено времетраење во рок од 3 месеци од датумот на нејзиното издавање.

Со почит,
Електродистрибуција ДООЕЛ Скопје
Оддел Мрежен Инженеринг

Gjorgji Polincev

Digitally signed by Gjorgji Polincev
Date: 2022.06.17 10:57:17 +02'00'

Датум: 17.06.2022

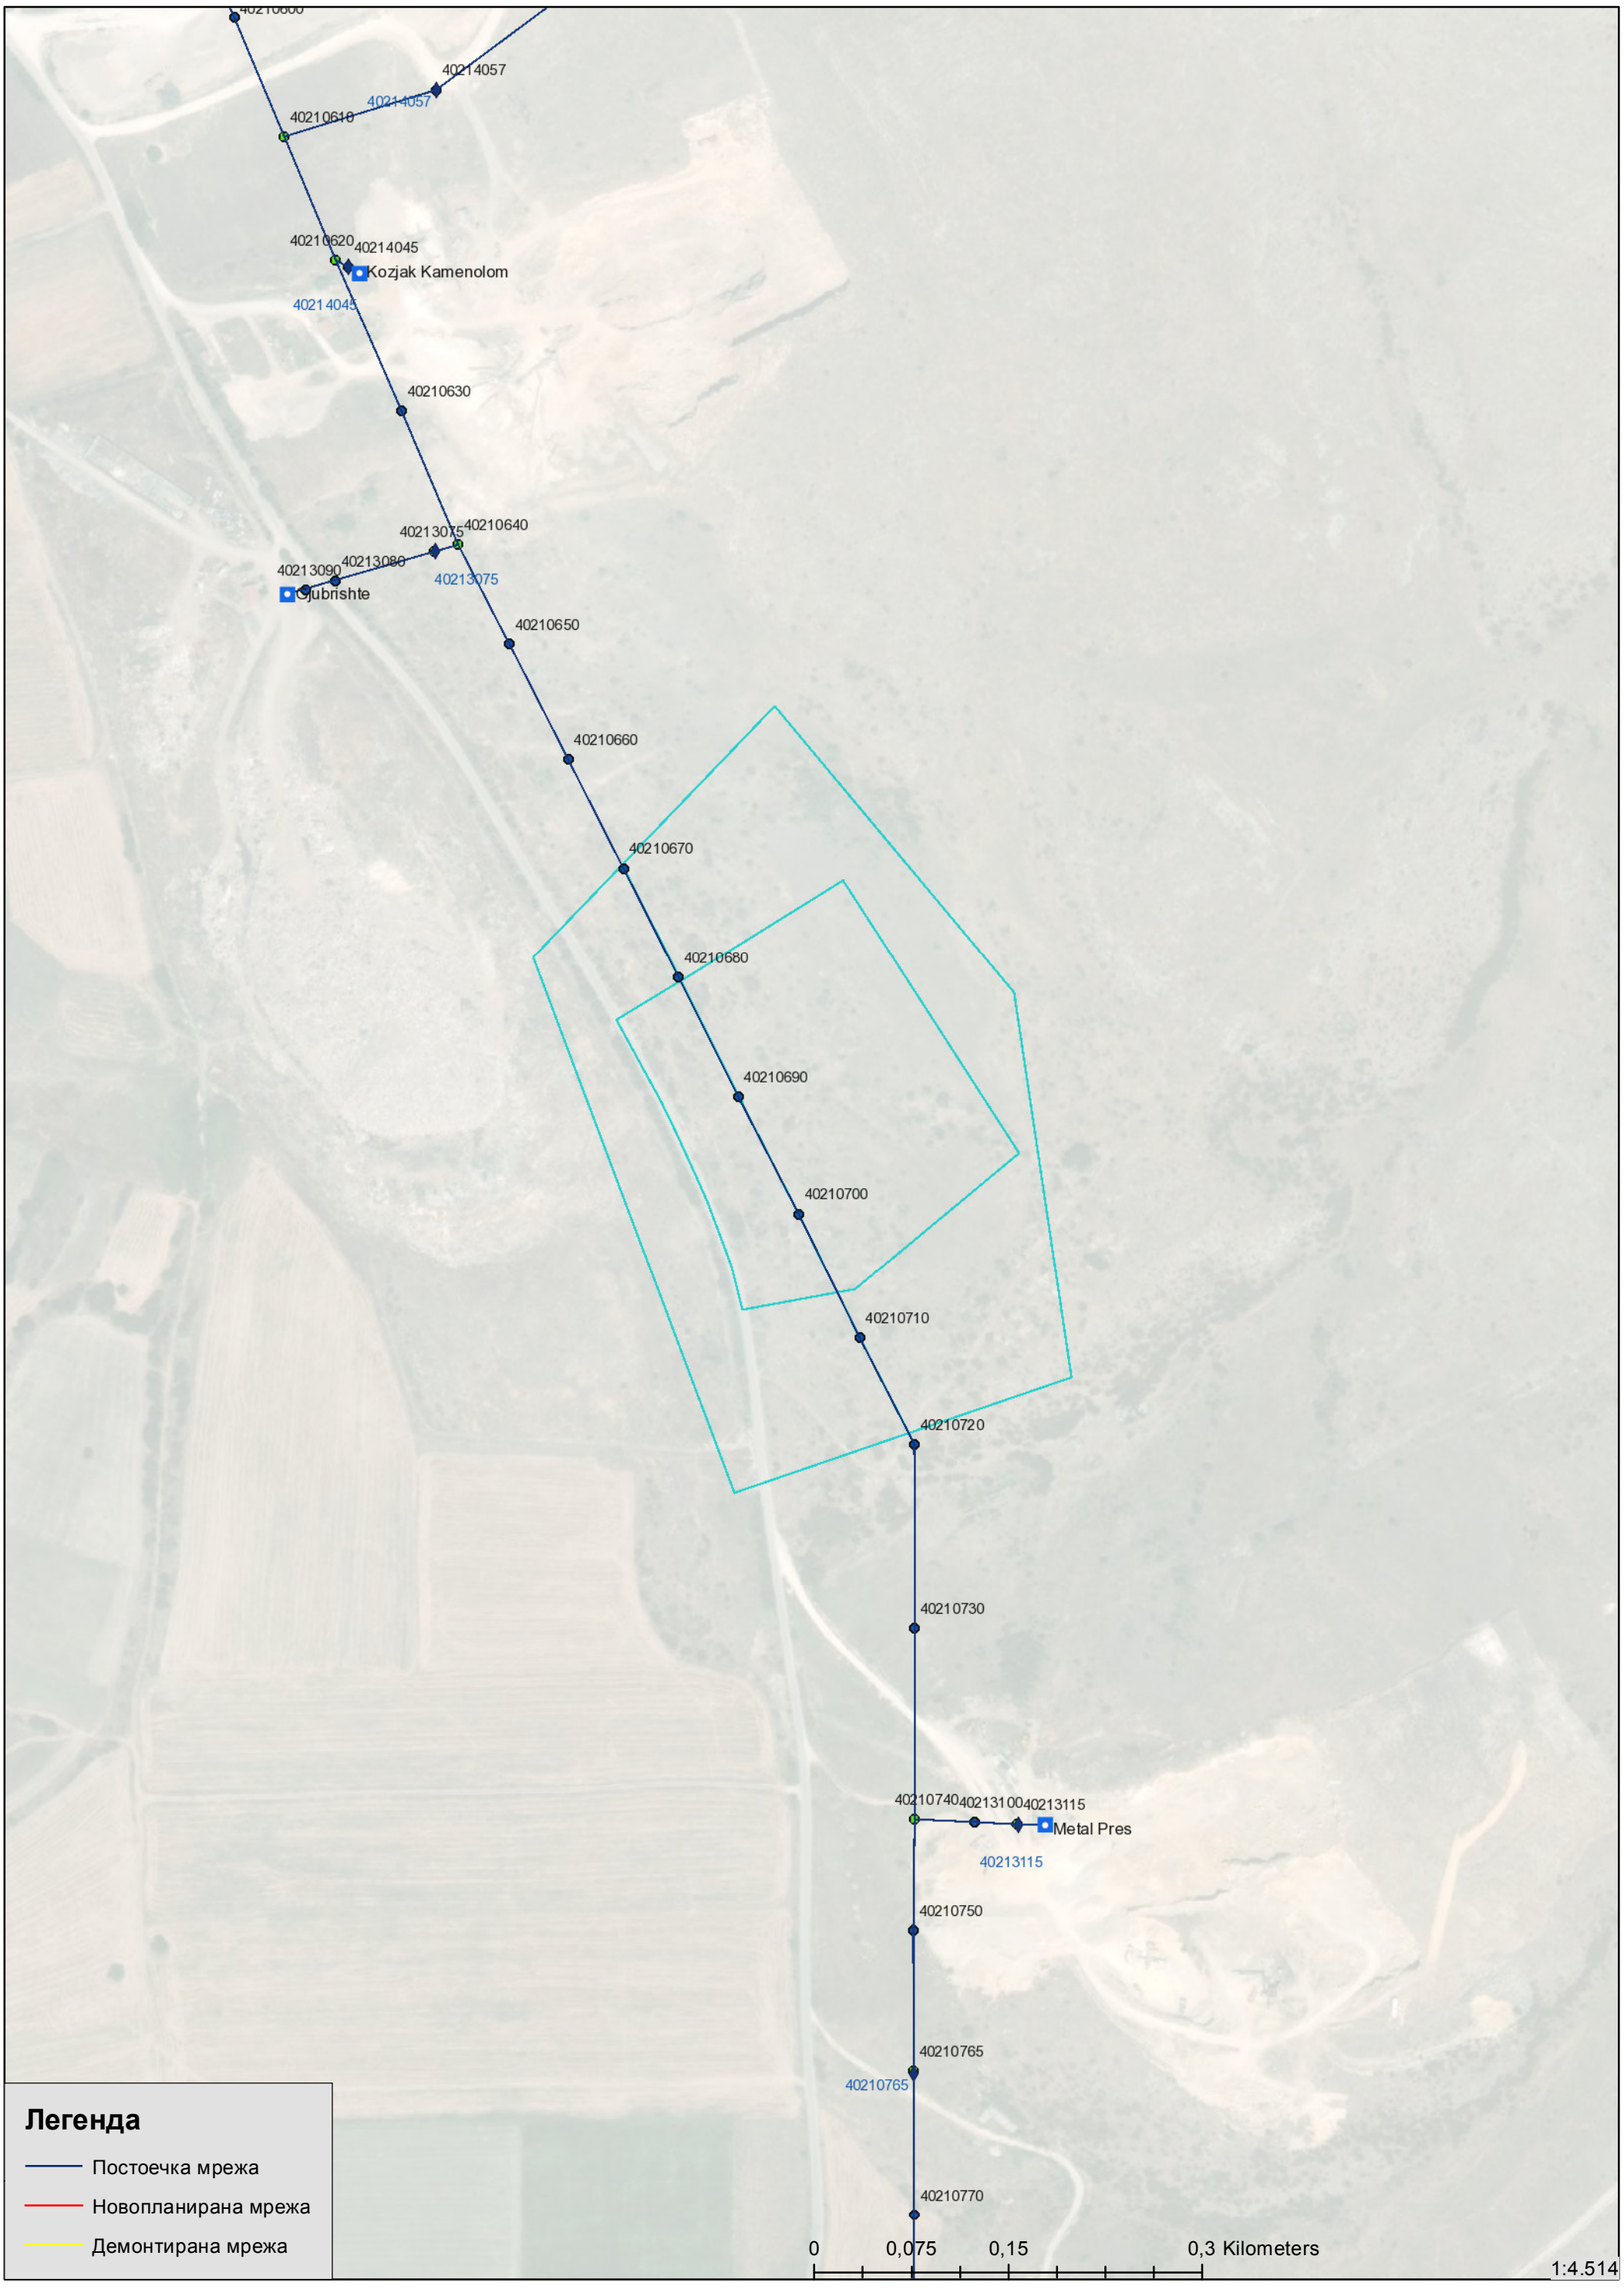

СПОДЕЛИ ДОЖИВУВАЊА

Македонски Телеком АД - Скопје
Кеј 13 Ноември бр.6, 1000 Скопје

Бр: 43816
Дата: 16.06.2022

До
Агенција за планирање на просторот
Плоштад Македонија бр.2, 1000 Скопје

Ваше упатување	Барање на податоци и информации
Наше контакт лице	Перо Ѓорѓески, Елизабета Манева
Телефон	+389 70 200 736; +389 70 200 571
Во врска со	Известување за постојни тк инсталации

Почитувани,
Во врска со Вашето Барање, добиено преку системот е-урбанизам, со кое што барате податоци за изработка на Урбанистички проект вон опфат на урбанистички план за изградба на локална станица за управување со отпад – претоварна станица во општина Куманово, КО Пчиња, Општина Куманово, со тех. бр. F0222, Ве известуваме дека во границите на планскиот опфат има постојна МКТ инфраструктура аплицирана на графичкиот прилог.

Напомена: Информациите содржани во овој документ се доверливи и тие се наменети за користење само од страна на примателот. Примателот е обврзан да превземе разумно ниво на грижа заради заштита на доверливите информации содржани во документот. Воедно, примателе е обврзан документот или било кој дел од неговата содржина да не го открива или дистрибуира на трети лица кои не се засегнати со актуелниот предмет, а заради спречување на можни злоупотреби.

Со почит,

Македонски Телеком АД Скопје

По овластување на

Директор на сектор за пристапни мрежи

Васко Најков

NIKOLChE TASEVSKI
Digitally signed by NIKOLChE TASEVSKI
Date: 2022.06.17 07:10:04 +02'00'

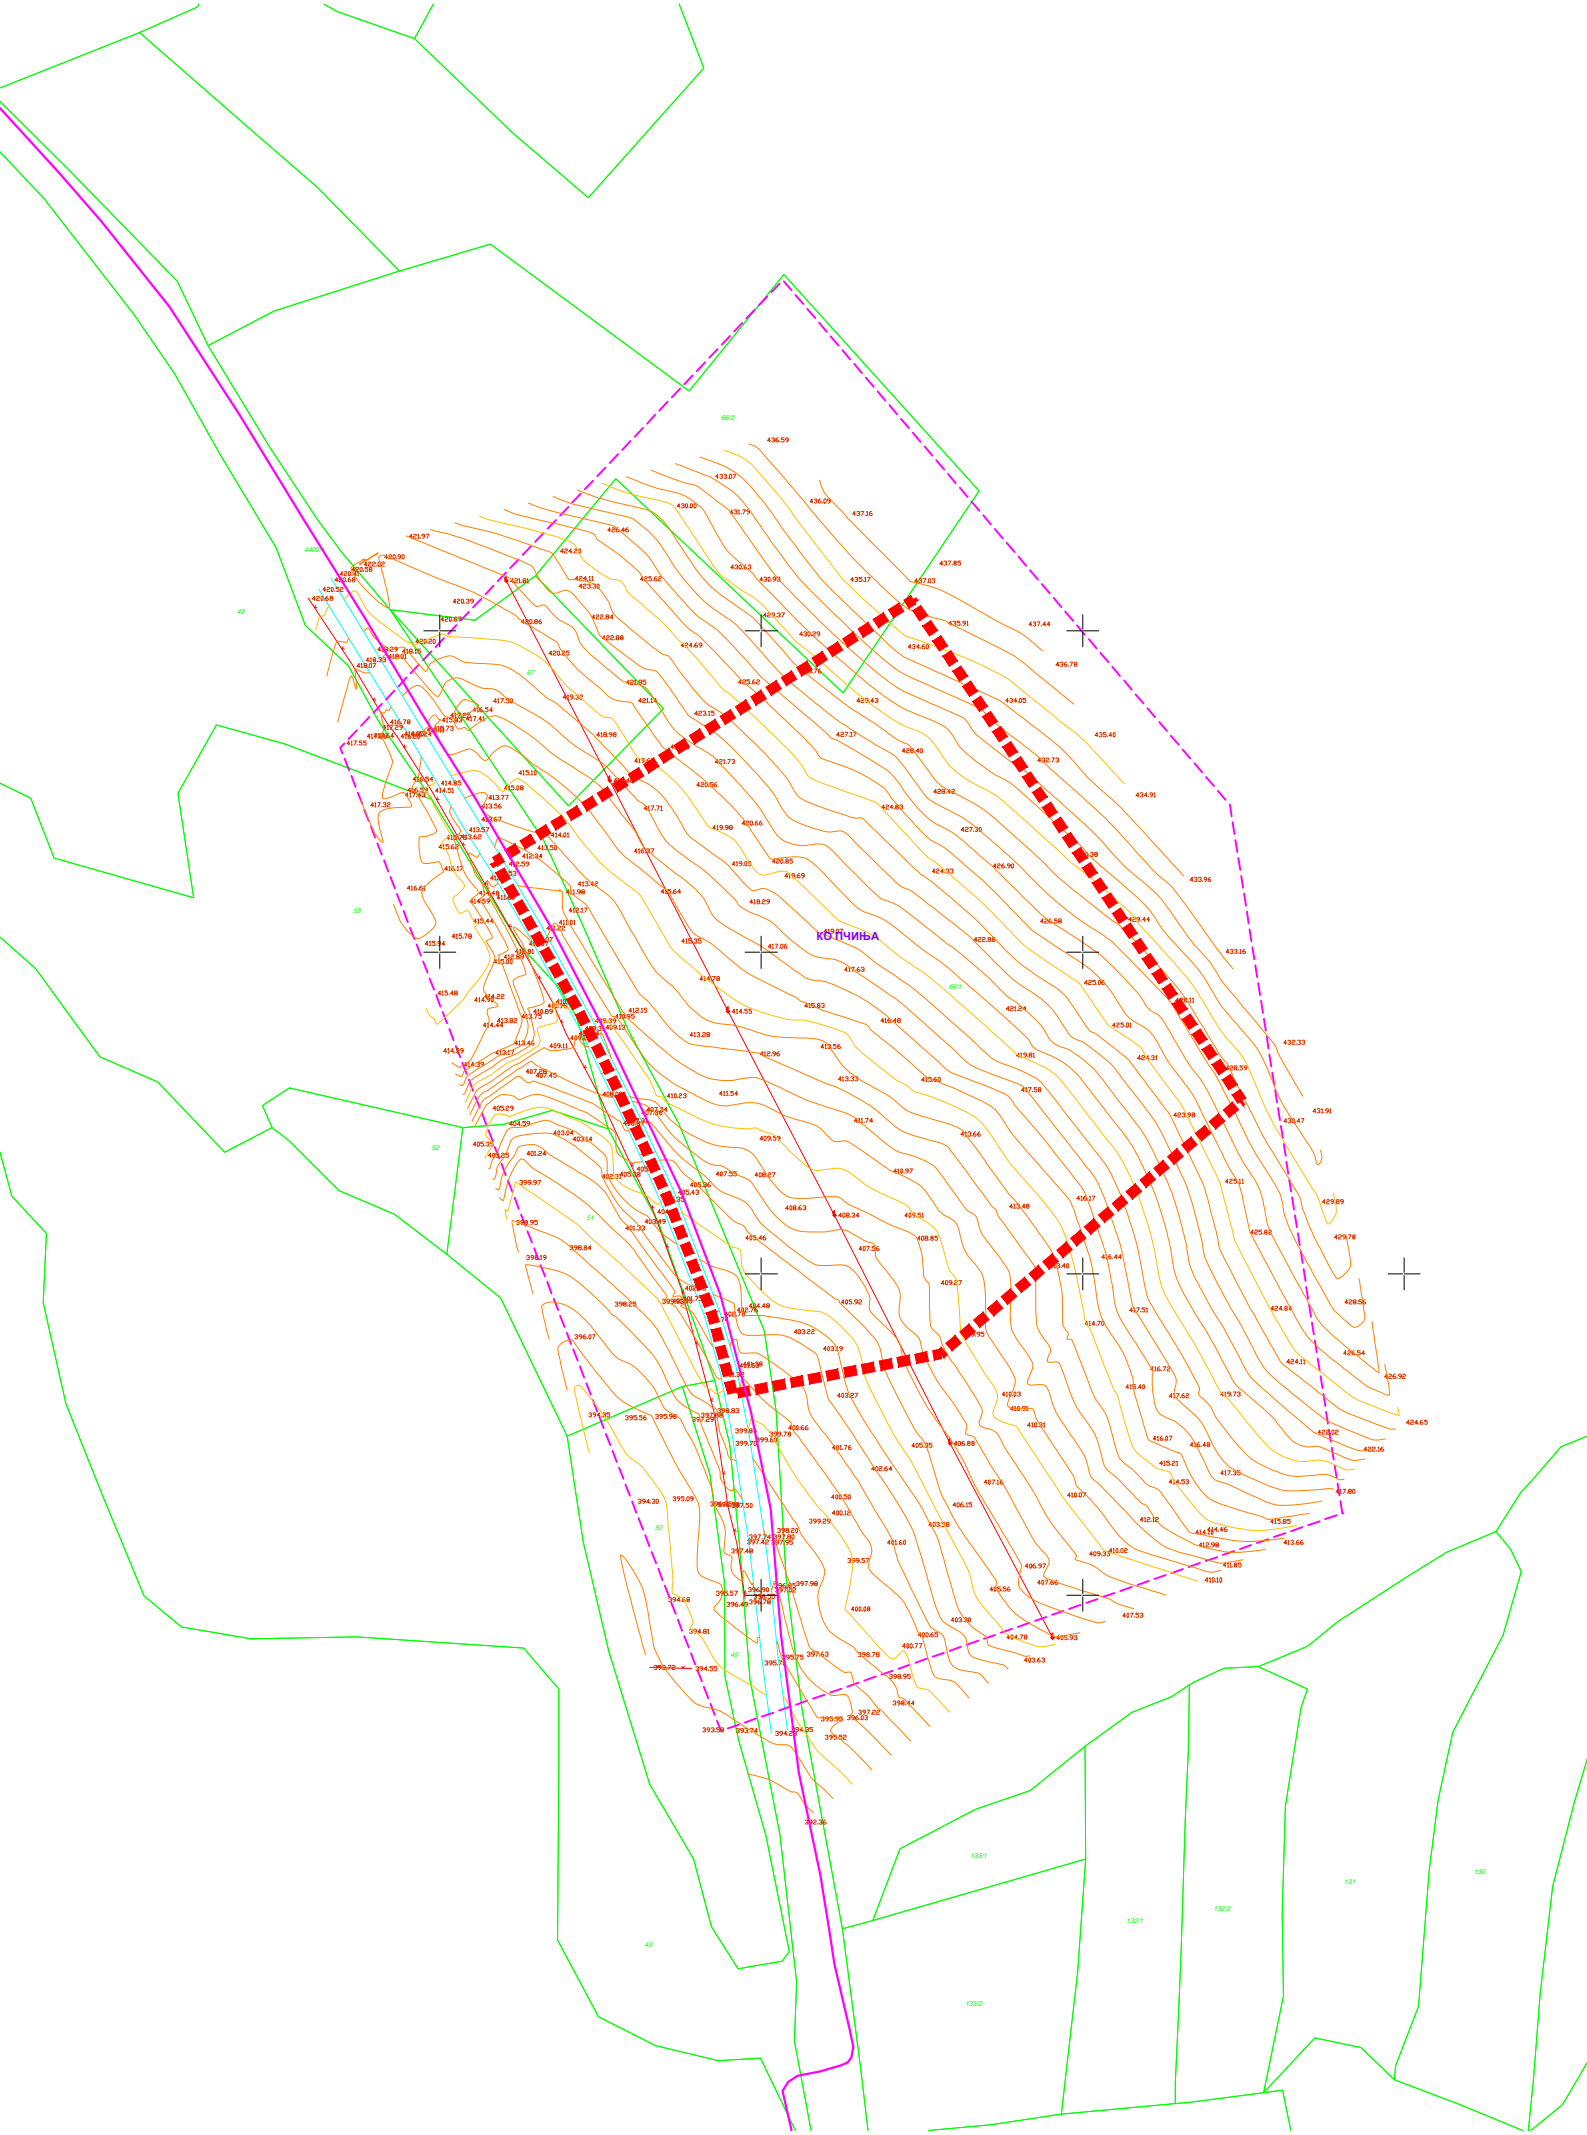
КОЛЧИЊА

13 јуни, 2022 година

Архивски број: 09-237/2
Врска: Барање бр. **0902-900/5** од 13.06.2022 год.

До: АГЕНЦИЈА ЗА ПЛАНИРАЊЕ НА ПРОСТОРОТ-Скопје

Врз основа на член 47 став (1) од Законот за урбанистичко планирање (Сл. весник на РСМ бр. 32/20), **Подрачното одделение за заштита и спасување Куманово** издава

Податоци и информации

За: **Урбанистички проект вон опфат на урбанистички план за изградба на локална станица за управување со отпад-претоварна станица во општина Куманово, КО Пчиња, Општина Куманово, со тех. бр. F0222.**

1.На опфатот нема постоечки и/или планирани објекти и/или инсталации <u>во владение или користење</u> на Дирекцијата за заштита и спасување. Немаме сознанија за присуство на неексплодирани убојни и други експлозивни средства.

Развојни проекции, предлози и мислења што (<u>помеѓу друго</u>) се неопходни за изработување на урбан. планови, согласно член 47 ст. 1 од Закон за урбанистичко планирање:

2.Заштита и спасување од пожари

Опфатот е во селско подрачје, без градби на него и во непосредната околина. Од сите страни граничи со тревнати површини.

3.Заштита и спасување од поплави

На и близу опфатот, нема речни текови. Теренот е со пад кон југ.

4. Заштита и спасување од урнатини

Опфатот се наоѓа во сеизмоген извор-подрачје од **втор ред** (случени земјотреси со M=4,5°-5-7°, односно очекувани земјотреси со јачина од 5,5° до 6,0° по Рихтер, односно 8° по Меркалиј-Канцани-Зиберг), па во склад со овие бројки треба да се предвидат и конкретните мерки за отпорноста на градбите и инсталациите.

Изработил/одобрил: Слаѓан Антевски

РАКОВОДИТЕЛ/UDHËHEQËS
Sokol Asllani

Дирекција за заштита и спасување
Подрачно одделение Куманово
Drejtoria për mbrojtje dhe shpëtim
Njësia rajonale Kumanovë

ул. „11-ти Октомври" б.б.1300 Куманово
Република Северна Македонија
Rr. "11 Tetori " pn 1300 Kumanovë
Republika e Maqedonisë së Veriut

+389 31 495 269
www.dzs.gov.mk
kumanovo@dzs.gov.mk

Република Северна Македонија
Општина Куманово
СЕКТОР ЗА УРБАНИЗАМ

Република Северна Македонија
Republika e Maqedonisë së Veru
Општина Куманово
Komuna e Kumanovës
Бр/Nr: 21-6200/2
Дата/Data: 28.07.2022г.

Улица.11 Октомври бб,
1300, Куманово
Rruga: 11 Tetori, p.n,
1300, Kumanovë
Република Северна Македонија
Republika e Maqedonisë së Veruit
Контакт/Kontakt
Тел/Tel: +389 31 475 830
e-mail: info@kumanovo.gov.mk
www.kumanovo.gov.mk

До:
АГЕНЦИЈА ЗА ПЛАНИРАЊЕ НА ПРОСТОРОТ
ул. Плоштад Македонија, бр. 2
1000 Скопје

Предмет: Одговор на барање податоци и информации

Почитувани,
Во врска со Вашето барање бр. 21-6200/1 за доставување на податоци и информации за легализирани објекти по основ на правен статус на бесправно изградени објекти на просторот на плански опфат за изработка на Урбанистички проект вон опфат на урбанистички план за изградба на локална станица за управување со отпад – претоварна станица во Општина Куманово, КО Пчиња, Општина Куманово.
Ве известуваме дека на дадениеот опфат нема легализирани објекти по основ на правен статус на бесправно изгадени објекти.

Со почит,

Подготвил: Ивана Величковска д.г.и. _____

Раководител на
Сектор за урбанизам

М.П.

_____
Емилија Сларидис Јаневска, д.и.а.

Бр/Nr. 10-6093/2

23 -06- 2022
Скопје/Shkup_____година/viti

ДО Агенција за планирање на просторот
Плоштад Македонија бр.2
1000 Скопје

Предмет:Податоци и информации

Почитувани,

Врз основа на Вашето Барање број 0902-900/5 од 13.06.2022 год. за добивање податоци и информации за постоечки и планирани објекти и инсталации потребни за изработка на Урбанистички проект вон опфат на урбанистички план за изградба на локална станица за управување со отпад – претоварна станица во општина Куманово, КО Пчиња, општина Куманово, со тех. бр. F0222, Ве известуваме:

Стручната служба при Јавното претпријатие за државни патишта, ги разгледа пристигнатите прилози, заверени со евиденциски број на Јавното претпријатие 10-6093/1 од 20.06.2022 година:

- Широко просторно опкружување и сообраќајна поврзаност и
- Ажурирана геодетска подлога со граници на плански опфат.

Од доставените и разгледани прилози констатирано е дека предметниот проектени опфат не граничи со државен пат кој е во надлежност на Јавното претпријатие за државни патишта.

Со почит,

Директор
Ejup Rustemi

Изработил: Драгица Гашпарова
Контролирал/Одобрил: Зоран Велков

МЕПСО

Максим Горки бр.4, 1.000 Скопје
Т: Кабинет на генерален директор
+ 389 (0) 2 3 149 811
Подружница ОЕПС
+ 389 (0) 2 3 149 814
Подружница ОПМ
+ 389 (0) 2 3 149 813
Ф: + 389 (0) 2 3 111 160
www.mepso.com.mk

До

Агенција за планирање на просторот
Плоштад Македонија бр.2
1000, Скопје

Бр.11-3614/1

27.06.2022

Предмет: Податоци за постојни и планирани електроенергетски објекти

Врз основа на Вашето барање број 0902-900/5 од 13.06.2022 година, предмет креиран на Е-урбанизам на 09.06.2022 со број на постапка 43816, (наш број 11-3614 од 24.06.2022 година) за податоци и информации потребни за изработка на: **Урбанистички проект вон опфат на урбанистички план за изградба на локална станица за управување со отпад – претоварна станица во општина Куманово, КО Пчиња, Општина Куманово, со тех. бр. F0222,** Ве известуваме дека предметниот плански опфат **НЕ СЕ ПРЕСЕКУВА** со ЕЕ Објекти во сопственост на АД МЕПСО.

Изработил: Ангела Георгиевска

Проверил: Весна Чингоска

Eli Popovska

Digitally signed by Eli Popovska
Date: 2022.06.27 13:48:00 +02'00'

по овластување од Генерален директор
бр.02-10/112 од 06.03.2019 год.
Раководител на Служба за ГИС
и геодетски работи

Наш број: 1404-1914/2
Скопје: 21.06.2022г.

ДО:
Агенција за планирање на просторот Скопје

Предмет: Одговор на барање за податоци за ТК мрежи
Врска: Ваше барање бр.0902-900/5 преку е-урбанизам

Во врска Вашето барање за доставување на податоци за изградени јавни електронски комуникациски мрежи, а во врска со изработка на : Урбанистички проект вон опфат на урбанистички план за изградба на локална станица за управување со отпад – претоварна станица во општина Куманово, КО Пчиња, Општина Куманово, со тех. бр. F0222, во прилог ви доставуваме податоци со кои во моментов располага Агенцијата за електронски комуникации.

Прилог:
-Податоци на изградени јавни
електронски комуникациски мрежи -во електронска форма

Сектор за телекомуникации
Изработил: Ј.Србиновски

Раководител на Сектор,
д-р Борис Арсов

ДИРЕКТОР:
Jeton Akiku

АЕК-401.03

Акционерско друштво Водостопанство на Република Македонија во државна сопственост, Скопје
Подружница Кумановско-Липковско Поле
Бр. 0302-302/1
24.06 2022 год.
Куманово

Република Северна Македонија
Republika e Maqedonisë së Veriut
АГЕНЦИЈА ЗА ПЛАНИРАЊЕ НА ПРОСТОРОТ
AGJENCIA PËR PLANIFIKIM HAPËSINOR
Скопје-Shkup

Примено: Pranuar: 29.06.2022			
Орг. Един. Njësia Org.	Број: Numër:	Прилог: Shtojcë:	Вредност: Vlera:
0902	900/7		

АД Водостопанство на РСМ во државна сопственост - Скопје
Подружница Кумановско Липковско Поле Куманово
Ул. 11 ти Октомври бб Куманово

До
Агенција за планирање
и простор

ПРЕДМЕТ: Одговор на ваше барање бр.0902-900/2 од 08.06.2022 год.

Почитувани,

Врз основа на ваше барање за податоци за **Урбанистички проект вон опфат за урбанистички план за изградба на локална станица за управување со отпад – претоварна станица во Општина Куманово, КО Пчиња, Општина Куманово, со тех. бр. FO222.** ве известуваме дека во овој плански опфат нема наши инфраструктурни објекти и даваме позитивно мислење.

Со почит,

Изготвил: Оливер Тодоровски
Раководител на сектор за експлоатација.

Раководител на Подружница
Оливер Илиевски

Куманово,
24.06.2022 год

Архивски знак: _____
Shenja arkivuese
Рок на чување: _____ год.
Afati i ruajtjes viti
_____ 20____ година
Потпис, Nënshkrimi viti

Јавно претпријатие за железничка инфраструктура
Железници на Република Северна Македонија - Скопје
Ndërmarrja Publike për Infrastrukturë Hekurudhore
Hekurudhat e Republikës së Maqedonisë së Veriut - Shkup

Јурле/Иван

Јавно претпријатие за железничка инфраструктура
Железници на Република Северна Македонија - Скопје
Ndërmarrja Publike për Infrastrukturë Hekurudhore
Hekurudhat e Republikës së Maqedonisë së Veriut - Shkup
БР./Nr. 2001-2728/2
17.06.2022
20____ год./vit
Скопје-Shkup

До

Агенција за Планирање на просторот

ул. Плоштад Македонија бр. 2/4 Скопје

Република Северна Македонија
Republika e Maqedonisë së Veriut
АГЕНЦИЈА ЗА ПЛАНИРАЊЕ НА ПРОСТОРОТ
AGJENCIA PËR PLANIFIKIM HAPËSINOR
Скопје-Shkup

Примено: Pranuar: 23.06.2022			
Орг. Един. Njësia Org.	Број: Numër:	Прилог: Shtojcë:	Вредност: Vlera:
0902	900/6		

Предмет: Одговор на барање

Во врска со вашето барање бр. 0902-900/5 од 13.06.2022год и број на постапка 43816 од е-урбанизам, со кое барате податоци и информации за изработка на **"ПИМ_Урбанистички проект вон опфат на урбанистички план за изградба на локална станица за управување со отпад – претоварна станица во општина Куманово, КО Пчиња, Општина Куманово, со тех. бр. F0222 "**, ЈП ЖРСМ Инфраструктура-Скопје, Ви ги дава следните информации:

По разгледување на Вашето барање и доставената Ажурирана геодетска подлога, констатиравме дека на проектниот опфат на предметната локација нема планирани и постојни инсталации и објекти кои се во сопственост на ЈП ЖРСМ Инфраструктура-Скопје.

Со почит,

Пом. Директор за правни

Driton Rusi

Изработил:Борис Огњанов, д.г.и.

Согласен: МихајлоТилиќ, д.г.и.

Архивски знак:_____
Shenja arkivuese
Рок на чување:_____ год.
Afati i ruajtjes viti
_____20____ година
Потпис, viti
Nënshkrimi

Ул. Јордан Мијалков бр. 50-б, 1000 Скопје. П. фах 543 | Тел. +389 (0) 23 227 903 | Факс: +389 (0) 22 462 330
Rr. Jordan Mijalkov nr. 50-b, 1000 Shkup, K. Postal 543 | Tel. +389 (0) 23 227 903 | Faks: +389 (0) 22 462 330
www.mzi.mk | e-mail:info@mzi.mk

Република Северна Македонија

Министерство за култура

УПРАВА ЗА ЗАШТИТА НА КУЛТУРНОТО НАСЛЕДСТВО

ДО
АГЕНЦИЈА ЗА ПЛАНИРАЊЕ НА ПРОСТОР

"Плоштад Македонија" бр. 2
1000 Скопје

Република Северна Македонија
Republika e Maqedonisë së Veriut
АГЕНЦИЈА ЗА ПЛАНИРАЊЕ НА ПРОСТОРОТ
AGJENCIA PËR PLANIFIKIM HAPËSINOR
Скопје-Shkup

Примено: Pranuar	20.07.2022		
Бр. Един. Arkivi Nr.	Број: Numër:	Прилог: Shtojcë:	Вредност: Vlera:
0902	322/8		

Бр 08 – 1649/2
29.06.2022 година
Скопје

Предмет: Доставување податоци и информации
Врска: 0902-322/4 од 07.06.2022 година

Во врска со вашето барање за изработка на **Урбанистички проект вон опфат на урбанистички план за изградба на локална станица за управување со отпад – претоварна станица во Општина Куманово, КО Пчиње, Општина Куманово со тех. Бр. F0222,** Управата за заштита на културно наследство врз основа на доставената и постојана документација, констатира дека во границите на проектниот опфат нема заштитени добра, ниту добра за кои основано се претпоставува дека претставуваат културно наследство.

Доколку во процесот на реализација на проектот бидат откриени објекти, односно предмети (целосно зачувани или фрагменти) од материјалната култура на Р. Македонија, изведувачот е должен веднаш да ги прекине работите и да ја извести Управата за заштита на културното наследство, во смисла на член 65 од Законот за заштита на културното наследство („Службен весник на Република Македонија" бр. 20/04, 71/04, 115/07, 18/11, 148/11, 23/13, 137/13, 164/13, 38/14, 44/14, 199/14, 154/15, 192/15, 39/16, 11/18 и 20/19).

Со почит,

в.д Директор,
Арјан Асланај

РЕПУБЛИКА СЕВЕРНА МАКЕДОНИЈА • REPUBLIKA E MAQEDONISË SË VERIUT • МИНИСТЕРСТВО ЗА КУЛТУРА • MINISTRIA E KULTURËS • Управа за заштита на културното наследство • Drejtoria e Mbrojtjes së Trashëgimisë Kulturore • СКОПЈЕ - SHKUP

Архивски знак: Shenja arkivuese
Рок на чување: Afati i ruajtjes _____ год. viti
_____ 20____ година viti
Потпис, Nënshkrimi

Изработил: м-р А. Илиевски
Проверил/Одобрил: м-р Б. Јовановска

Управа за заштита на културното наследство
Directorate for Protection of Cultural Heritage

ул. „Павел Шатев " бр. 3, Скопје; П.Фах 220
contact@uzkn.gov.mk
+389 2 5517 700
www.uzkn.gov.mk

РЕПУБЛИКА СЕВЕРНА МАКЕДОНИЈА

АГЕНЦИЈА ЗА ПЛАНИРАЊЕ НА ПРОСТОРОТ

ДО: ОПШТИНА КУМАНОВО
(Сектор за урбанизам)

Скопје, 13.06.2022

број 0902-900/4

ПРЕДМЕТ: Барање на податоци и информации

(Извод од УП)

Почитувани,

Согласно **Годишната програма** за финасирање на изработка урбанистички планови за 2022 година (Сл. Весник на РСМ бр. 15/21), **подточка 17 од Точка III**, Агенцијата за планирање на просторот треба да изработи:

- **Урбанистички проект вон опфат на урбанистички план за изградба на локална станица за управување со отпад – претоварна станица во општина Куманово, КО Пчиња, Општина Куманово, со тех. бр. F0222.**

Согласно член 57 од Законот за урбанистичко планирање (Сл.в.на РСМ бр. 32/20), Ве молиме да ни доставите Изводи од претходна планска документација, односно Изводи од Урбанистички планови, Урбанистичко планска документација и Урбанистичко проектна документација, кои се наоѓаат во граници на предложениот плански опфат, се граничат со него или се наоѓаат во негова непосредна близина.

Ве молиме податоците да ни ги доставите во рок од 20 работни дена во електронска форма преку информациски систем е - урбанизам, од аспект на Вашите надлежности.

Во прилог Ви доставуваме графички прилог во дигитален формат:

- Широко просторно опкружување и сообраќајна поврзаност (М = 1 : 10.000)
- Ажурирана геодетска подлога со граници на плански опфат (М = 1 : 1.000)

Со почит,

Andrijana Andreeva Digitally signed by Andrijana Andreeva
Date: 2022.06.13 12:20:40 +02'00'

Директор, м-р Андријана Андреева, д.и.а.

Изработил: Иван Арсовски, диа
/Планер урбанист/

Ivan Arsovski
Digitally signed by Ivan Arsovski
DN: c=MK, 2.5.4.97=NTRMK-6067441, o=AGENCIJA ZA PLANIRANJE NA PROSTOROT, ou=AGENCIJA ZA PLANIRANJE NA PROSTOROT, serialNumber=1631 89, givenName=Ivan, sn=Arsovski, pseudonym=OIT36 1463, cn=Ivan Arsovski
Date: 2022.06.09 13:06:26 +02'00'

Одобрил: м-р Јулијана Ставревски, д.и.а.
/Раководител на Сектор за урбанистичко планирање/

Julijana Stavrevski
Digitally signed by Julijana Stavrevski
DN: c=MK, o.u=VAT - 4030005576621, 2.5.4.97=NTRMK-6067441, o=Agencija za planiranje na prostor, serialNumber=163189, title=Rakoviditel na sektor za urbanisticko planiranje, sn=Stavrevski, givenName=Julijana, cn=Julijana Stavrevski
Date: 2022.06.09 13:57:53 +02'00'

Република Северна Македонија

Општина Куманово
СЕКТОР ЗА УРБАНИЗАМ

Во акта — Арх. знак:
Рок на чување: Петиф
Куманово

Република Северна Македонија
Republika e Maqedonisë së Veriut
Општина Куманово
Komuna e Kumanovës

Бр/Nr: 21-6199/2
Дата/Data: 26.07.2022г.

Улица.11 Октомври бб,
1300, Куманово
Rruga: 11 Tetori, p.n,
1300, Kumanovë
Република Северна Македонија
Republika e Maqedonisë së Veriut
Контакт/Kontakt
Тел/Tel: +389 31 475 830
e-mail: info@kumanovo.gov.mk
www.kumanovo.gov.mk

До:
Агенција за планирање на просторот
Плоштад Македонија бр.2/4
1000 Скопје

Предмет: Одговор на барање на податоци и информации

Почитувани,
Во врска со Вашето барање бр. 21-6199/1 од 25.07.2022 година (Ваш бр.0902-900/4 од 13.06.2022 година), доставено до Општина Куманово, Сектор за урбанизам - Одделение за планирање и донесување на урбанистичка документација, а во врска со достава на Изводи од претходна планска документација потребни за изработка на Урбанистички проект вон плански опфат на урбанистички план за изградба на локална станица за управување со отпад – претоварна станица во Општина Куманово, КО Пчиња, Општина Куманово со тех.бр. F0222 на КП 66/1, КП 66/2 и КП 4400/1, КО Пчиња-вонград, Општина Куманово, Ве известуваме дека во граници и во непосредна близина на горенаведениот проектен опфат нема донесено урбанистичко планска или урбанистичко проектна документација.

Со почит,

Подготвил: Никола Петрушевиќ, м.и.а. _____

Раководител на Сектор за урбанизам

Република Северна Македонија • Republika e Maqedonisë së Veriut • Општина Куманово • Komuna e Kumanovës

М. П.

_____
Емилија Сларидис Јаневска, д.и.а.