ПРЕДМЕТ: Барање на податоци и информации

Скопје, 07.06.2022

број 0902-322/4

До:

- ОПШТИНА РАНКОВЦЕ
- МИНИСТЕРСТВО ЗА ТРАНСПОРТ И ВРСКИ
- МИНИСТЕРСТВО ЗА ВНАТРЕШНИ РАБОТИ, БИРО ЗА ЈАВНА БЕЗБЕДНОСТ, СЕКТОР ЗА СООБРАЌАЈНИ РАБОТИ
- МИНИСТЕРСТВО ЗА ЗЕМЈОДЕЛСТВО, ШУМАРСТВО И ВОДОСТОПАНСТВО, СЕКТОР ЗА РЕГИСТРИРАЊЕ И УПРАВУВАЊЕ СО ЗЕМЈОДЕЛСКО ЗЕМЈИШТЕ
- МИНИСТЕРСТВО ЗА ЖИВОТНА СРЕДИНА И ПРОСТОРНО ПЛАНИРАЊЕ - ОДДЕЛЕНИЕ ЗА ОДРЖЛИВ РАЗВОЈ
- МИНИСТЕРСТВО ЗА ЖИВОТНА СРЕДИНА И ПРОСТОРНО ПЛАНИРАЊЕ, СЕКТОР ЗА ПРИРОДА
- МИНИСТЕРСТВО ЗА ЖИВОТНА СРЕДИНА И ПРОСТОРНО ПЛАНИРАЊЕ - УПРАВА ЗА ЖИВОТНА СРЕДИНА – СЕКТОР ЗА ВОДИ
- МИНИСТЕРСТВО ЗА КУЛТУРА, УПРАВА ЗА ЗАШТИТА НА КУЛТУРНО НАСЛЕДСТВО - СКОПЈЕ
- МИНИСТЕРСТВО ЗА ОДБРАНА - СЕКТОР ЗА ЛОГИСТИКА И НЕДВИЖНОСТИ, ОДДЕЛЕНИЕ ЗА НЕДВИЖНОСТИ, СКОПЈЕ
- МИНИСТЕРСТВО ЗА ЗЕМЈОДЕЛСТВО, ШУМАРСТВО И ВОДОСТОПАНСТВО, СЕКТОР ЗА ШУМИ
- МИНИСТЕРСТВО ЗА ЗЕМЈОДЕЛСТВО ШУМАРСТВО И ВОДОСТОПАНСТВО - УПРАВА ЗА ВОДОСТОПАНСТВО
- ДИРЕКЦИЈА ЗА ЗАШТИТА И СПАСУВАЊЕ - ПОДРАЧНО ОДДЕЛЕНИЕ КРИВА ПАЛАНКА
- ЈАВНО ПРЕТПРИЈАТИЕ ЗА ДРЖАВНИ ПАТИШТА
- ЈКП ЧИСТ ДЕН
- АД ГА-МА СКОПЈЕ
- АД МЕПСО - СКОПЈЕ
- АД ЕВН МАКЕДОНИЈА - ОДДЕЛ ЗА МРЕЖЕН ИНЖЕНЕРИНГ
- ЕВН КЕЦ КРАТОВО
- АГЕНЦИЈА ЗА ЕЛЕКТРОНСКИ КОМУНИКАЦИИ
- МАКЕДОНСКИ ТЕЛЕКОМ АД СКОПЈЕ
- ЈАВНО ПРЕТПРИЈАТИЕ НАЦИОНАЛНИ ШУМИ
- ЈП МАКЕДОНСКИ ЖЕЛЕЗНИЦИ ИНФРАСТРУКТУРА

Почитувани,

Согласно **Годишната програма** за финасирање на изработка урбанистички планови за 2022 година (Сл. Весник на РСМ бр. 15/21), **подточка 17 од Точка III**, Агенцијата за планирање на просторот треба да изработи:

- **Урбанистички проект вон опфат на урбанистички план за изградба на локална станица за управување со отпад – претоварна станица во општина Ранковце, КО Ранковце, Општина Ранковце, со тех. бр. F0322.**

Согласно член 47 од Законот за урбанистичко планирање (Сл.в.на РСМ бр. 32/20), Ве молиме да ни ги доставите сите податоци и информации и проектни решенија со кои располагате за наведениот плански опфат и за неговата непосредна околина, во рок од 20 работни дена во електронска форма преку информациски систем **е - урбанизам**, од аспект на Вашите надлежности.

Во прилог Ви доставуваме графички прилог:

- Широко просторно опкружување и сообраќајна поврзаност (М = 1 : 10.000)
- Ажурирана геодетска подлога со граници на плански опфат (М = 1 : 1.000)

Со почит,

Andrijana Andreeva Digitally signed by Andrijana Andreeva
Date: 2022.06.08 11:56:43 +02'00'

Директор, м-р Андријана Андреева, д.и.а.

Изработил: Иван Арсовски, д.и.а.
/Планер урбанист/

Ivan Arsovski Digitally signed by Ivan Arsovski
DN: c=MK, 2.5.4.97=VATMK-4030005576521, o=AGENCIJA ZA PLANIRANJE NA PROSTOROT, ou=AGENCIJA ZA PLANIRANJE NA PROSTOROT-4030005576521, givenName=Ivan, sn=Arsovski, serialNumber=CRT3614632, cn=Ivan Arsovski
Date: 2022.06.07 15:02:55 +02'00'

Контролирал: Соња Депинова Георгиева, д.г.и.
/Помошник Раководител на Сектор за ИТ и Инфраструктура/

Контролирал: Благој Јанков, д.е.и.
/Планер за енергетска инфраструктура и врски/
/Сектор за ИТ и Инфраструктура/

Одобрил: м-р Јулијана Ставревски, д.и.а.
/Раководител на Сектор за урбанистичко планирање/

Julijana Stavrevski Digitally signed by Julijana Stavrevski
DN: c=MK, ou=VAT - 4030005576521, 2.5.4.97=NTRMK-6067441, o=Agencija za planiranje na prostor, serialNumber=182189, title=Rakovoditel na sektor za urbanističko planiranje, cn=Stavrevski, givenName=Julijana, c=Julijana Stavrevski
Date: 2022.06.07 15:17:24 +02'00'

Јавно претпријатие за железничка инфраструктура
Железници на Република Северна Македонија - Скопје
Ndërmarrja Publike për Infrastrukturë Hekurudhore
Hekurudhat e Republikës së Maqedonisë së Veriut - Shkup

Јавно претпријатие за железничка инфраструктура
Железници на Република Северна Македонија-Скопје
Ndërmarrja Publike për Infrastrukturë Hekurudhore
Hekurudhat e Republikës së Maqedonisë së Veriut-Shkup
БР./Nr. 2001-2729/2
17-06-2022
Скопје-Shkup 20 год./vit

До

Агенција за Планирање на просторот

ул. Плоштад Македонија бр. 2/4 Скопје

Република Северна Македонија
Republika e Maqedonisë së Veriut
АГЕНЦИЈА ЗА ПЛАНИРАЊЕ НА ПРОСТОРОТ
AGJENCIA PËR PLANIFIKIM HAPËSINOR
Скопје-Shkup

Примено: Pranuar: 23.06.2022			
Орг. Един. Njësia Org.	Број: Numër:	Прилог: Shtojcë:	Вредност: Vlera:
0902	322/6		

Предмет: Одговор на барање

Во врска со вашето барање бр. 0902-322/4 од 07.06.2022год и број на постапка 43813 од е-урбанизам, со кое барате податоци и информации за изработка на **"ПИМ_Урбанистички проект вон опфат на урбанистички план за изградба на локална станица за управување со отпад – претоварна станица во општина Ранковце, КО Ранковце, Општина Ранковце, со тех. бр. F0322 "**, ЈП ЖРСМ Инфраструктура-Скопје, Ви ги дава следните информации:

По разгледување на Вашето барање и доставената Ажурирана геодетска подлога, констатиравме дека на проектниот опфат на предметната локација нема планирани и постојни инсталации и објекти кои се во сопственост на ЈП ЖРСМ Инфраструктура-Скопје.

Со почит,

Пом. Директор за пруги

Driton Rusi

Изработил:Борис Огњанов, д.г.и.

Согласен: МихајлоТилиќ, д.г.и.

Архивски знак:
Shenja arkivuese
Рок на чување: год.
Afati i ruajtjes viti
20 година
Потпис, viti
Nënshkrimi

Ул. Јордан Мијалков бр. 50-б, 1000 Скопје. П. фах 543 | Тел. +389 (0) 23 227 903 | Факс: +389 (0) 22 462 330
Rr. Jordan Mijalkov nr. 50-b, 1000 Shkup, K. Postal 543 | Tel. +389 (0) 23 227 903 | Faks: +389 (0) 22 462 330
www.mzi.mk | e-mail:info@mzi.mk

ЕЛЕКТРОДИСТРИБУЦИЈА ДООЕЛ Скопје
Друштво за дистрибуција на електрична енергија
Бр. 10-26/2-325 од 17.06.2022
Скопје

Одговорно лице: Ѓорги Полинцев

Контакт телефон: 072 931 729

Предмет: Издавање на податоци за електроенергетски објекти и инфраструктура од ЕЛЕКТРОДИСТРИБУЦИЈА ДООЕЛ, Скопје

Почитувани,

Во врска со Вашиот допис број 0902-322/4 од 07.06.2022 година, со кој барате да Ви издадеме податоци за електроенергетски објекти и инфраструктура од ЕЛЕКТРОДИСТРИБУЦИЈА ДООЕЛ, Скопје за изработка на ПИМ_Урбанистички проект вон опфат на урбанистички план за изградба на локална станица за управување со отпад – претоварна станица во општина Ранковце, КО Ранковце, Општина Ранковце, со тех. бр. F0322,Ве известуваме дека во согласност со податоците од службената евиденција, располагаме со следните податоци:

☐ 110(35)kV Трафостаница
☐ 110kV Подземна мрежа
☐ 110kV Надземна мрежа
☐ 35kV Подземна мрежа
☐ 35kV Надземна мрежа

☐ 10(20)/0.4kV Трафостаница
☐ 10(20)kV Подземна мрежа
☐ 10(20)kV Надземна мрежа

☐ 0.4kV Подземна мрежа
☐ 0.4kV Надземна мрежа

☒ Друго Низ опфатот минува новопланиран подземен среднонапонски вод – даден во прилог.

Составен дел на овој одговор е и прилог – графички приказ (подлога во pdf и dwg формат со соодветно обележани леери) со вцртани електроенергетски објекти и инфраструктура според податоците од службената евиденција.

НАПОМЕНА: Податоците кои ви ги даваме се од наша службена евиденција и постои можност да има отстапување во точноста на координатите на електроенергетските објекти на терен. Задолжително да се изготви ажурирана геодетска подлога која треба точно да ги претставува положбените и висинските податоци за сите видливи природни и изградени објекти под и над површината на земјата во рамки на опфатот.

Препорачуваме при изработката на планската документација, а соодветно на типот на документација за која се бараат податоци, да се планираат (вцртаат) траси во тротоарите од двете страни, во кои би се положувале електроенергетски објекти од различни напонски нивоа и маркици за трансформаторски станици (согласно потребната потрошувачка). Премините преку пат да се предвидат да бидат согласно стандардите за премин на електроенергетска инфраструктура.

Задолжително да се предвиди заштитен појас на електроенергетските објекти согласно Мрежните правила за дистрибуција на електрична енергија

При постоење на подземна инфраструктура во дадениот опфат, потребно е да се обратите до најблискиот Корисничко Енерго Центар, за проценка дали е потребно присуство на стручен вработен на лице место при реализирањето на активностите во предметниот опфат.

Потврдата е од ограничено времетраење во рок од 3 месеци од датумот на нејзиното издавање.

Со почит,
Електродистрибуција ДООЕЛ Скопје
Оддел Мрежен Инженеринг

Gjorgji Polincev

Digitally signed by Gjorgji Polincev
Date: 2022.06.17 11:17:43 +02'00'

Датум: 17.06.2022

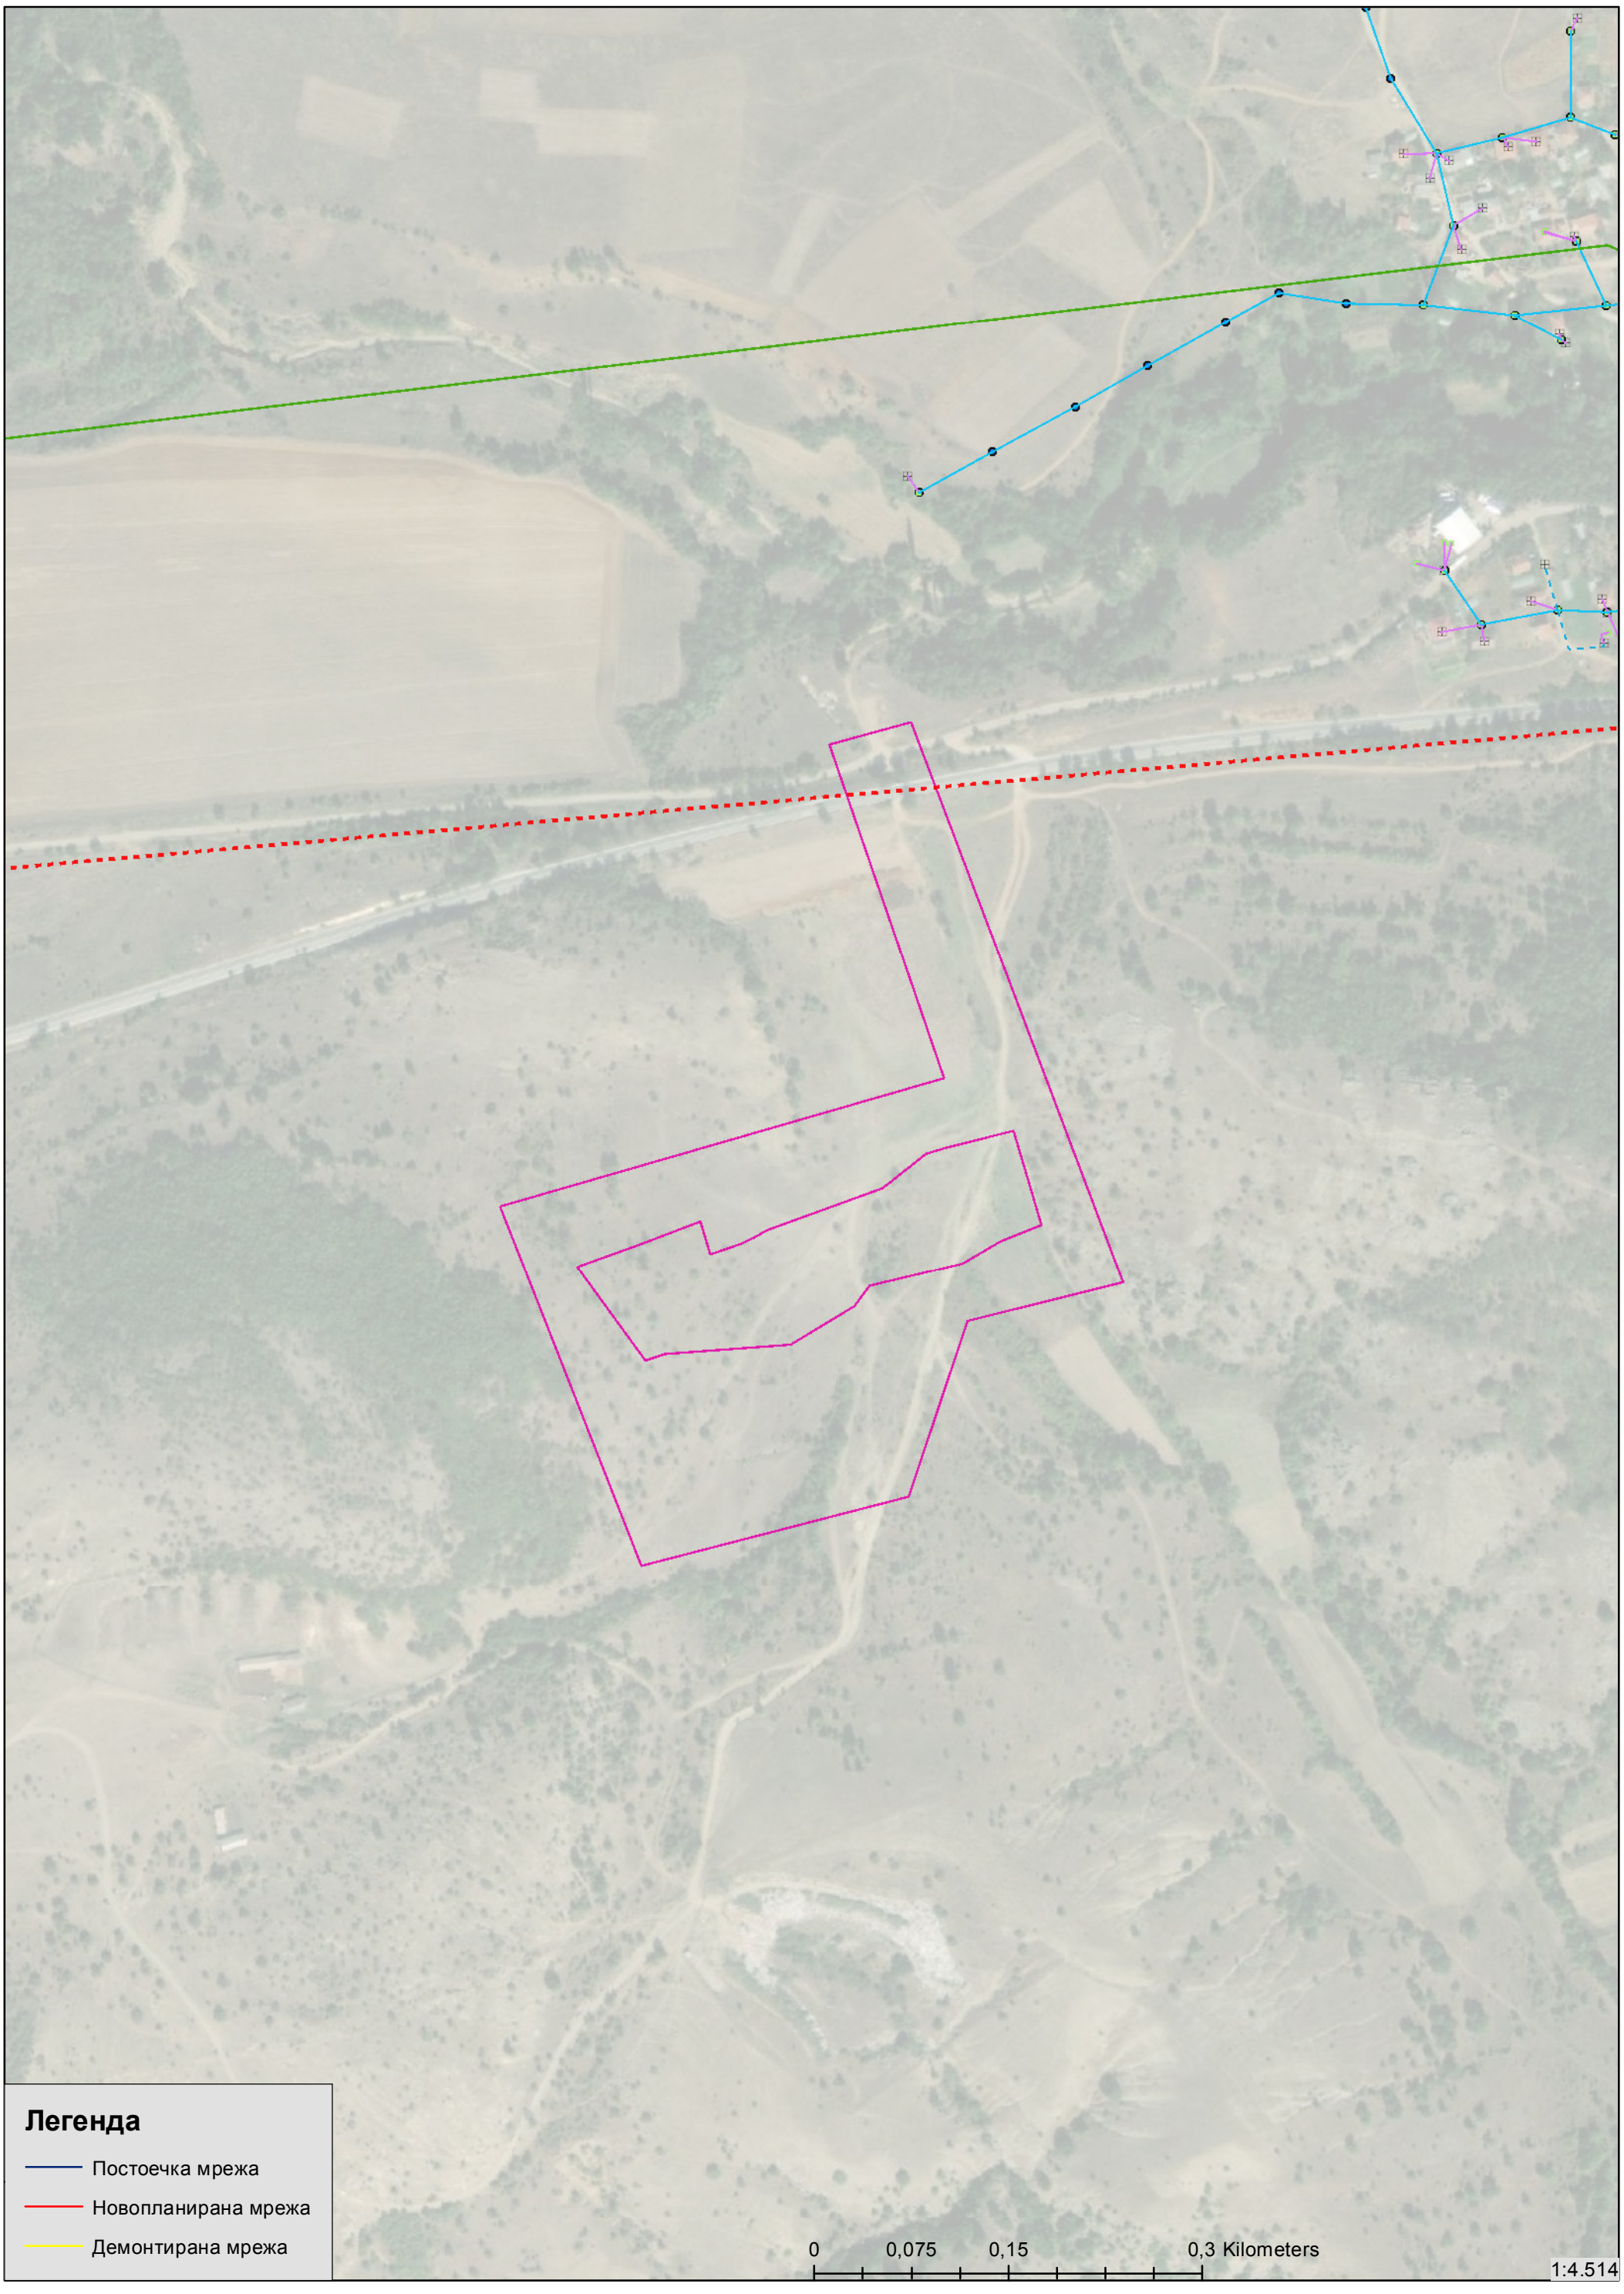

МЕПСО

Максим Горки бр.4, 1.000 Скопје
Т: Кабинет на генерален директор
+ 389 (0) 2 3 149 811
Подружница ОЕПС
+ 389 (0) 2 3 149 814
Подружница ОПМ
+ 389 (0) 2 3 149 813
Ф: + 389 (0) 2 3 111 160
www.mepso.com.mk

До

Агенција за планирање на просторот
Плоштад Македонија бр.2
1000, Скопје

Бр.11-3613/1
27.06.2022

Предмет: Податоци за постојни и планирани електроенергетски објекти

Врз основа на Вашето барање број 0902-322/4 од 07.06.2022 година, предмет креиран на Е-урбанизам на 09.06.2022 со број на постапка 43813, (наш број 11-3613 од 24.06.2022 година) за податоци и информации потребни за изработка на: **Урбанистички проект вон опфат на урбанистички план за изградба на локална станица за управување со отпад – претоварна станица во општина Ранковце, КО Ранковце, Општина Ранковце, со тех. бр. F0322,** Ве известуваме дека предметниот плански опфат **НЕ СЕ ПРЕСЕКУВА** со ЕЕ Објекти во сопственост на АД МЕПСО.

Изработил: Ангела Георгиевска

Проверил: Весна Чингоска

Eli Popovska

Digitally signed by Eli Popovska
Date: 2022.06.27 13:45:24 +02'00'

по овластување од Генерален директор
бр.02-10/112 од 06.03.2019 год.
Раководител на Служба за ГИС
и геодетски работи

СПОДЕЛИ ДОЖИВУВАЊА

Македонски Телеком АД - Скопје
Кеј 13 Ноември бр.6, 1000 Скопје

Бр: 43813
Дата: 14.06.2022

До
Агенција за планирање на просторот
Плоштад Македонија бр.2, 1000 Скопје

Ваше упатување	Барање на податоци и информации
Наше контакт лице	Перо Ѓорѓески, Елизабета Манева
Телефон	+389 70 200 736; +389 70 200 571
Во врска со	Известување за постојни тк инсталации

Почитувани,
Во врска со Вашето Барање, добиено преку системот е-урбанизам, со кое што барате податоци за изработка на Урбанистички проект вон опфат на урбанистички план за изградба на локална станица за управување со отпад – претоварна станица во општина Ранковце, КО Ранковце, Општина Ранковце, со тех. бр. F0322, Ве известуваме дека во границите на планскиот опфат има постојна МКТ инфраструктура аплицирана на графичкиот прилог.

Напомена: Информациите содржани во овој документ се доверливи и тие се наменети за користење само од страна на примателот. Примателот е обврзан да превземе разумно ниво на грижа заради заштита на доверливите информации содржани во документот. Воедно, примателе е обврзан документот или било кој дел од неговата содржина да не го открива или дистрибуира на трети лица кои не се засегнати со актуелниот предмет, а заради спречување на можни злоупотреби.

Со почит,

Македонски Телеком АД Скопје

По овластување на

Директор на сектор за пристапни мрежи

Васко Најков

NIKOLChE TASEVSKI
Digitally signed by NIKOLChE TASEVSKI
Date: 2022.06.15 10:01:13 +02'00'

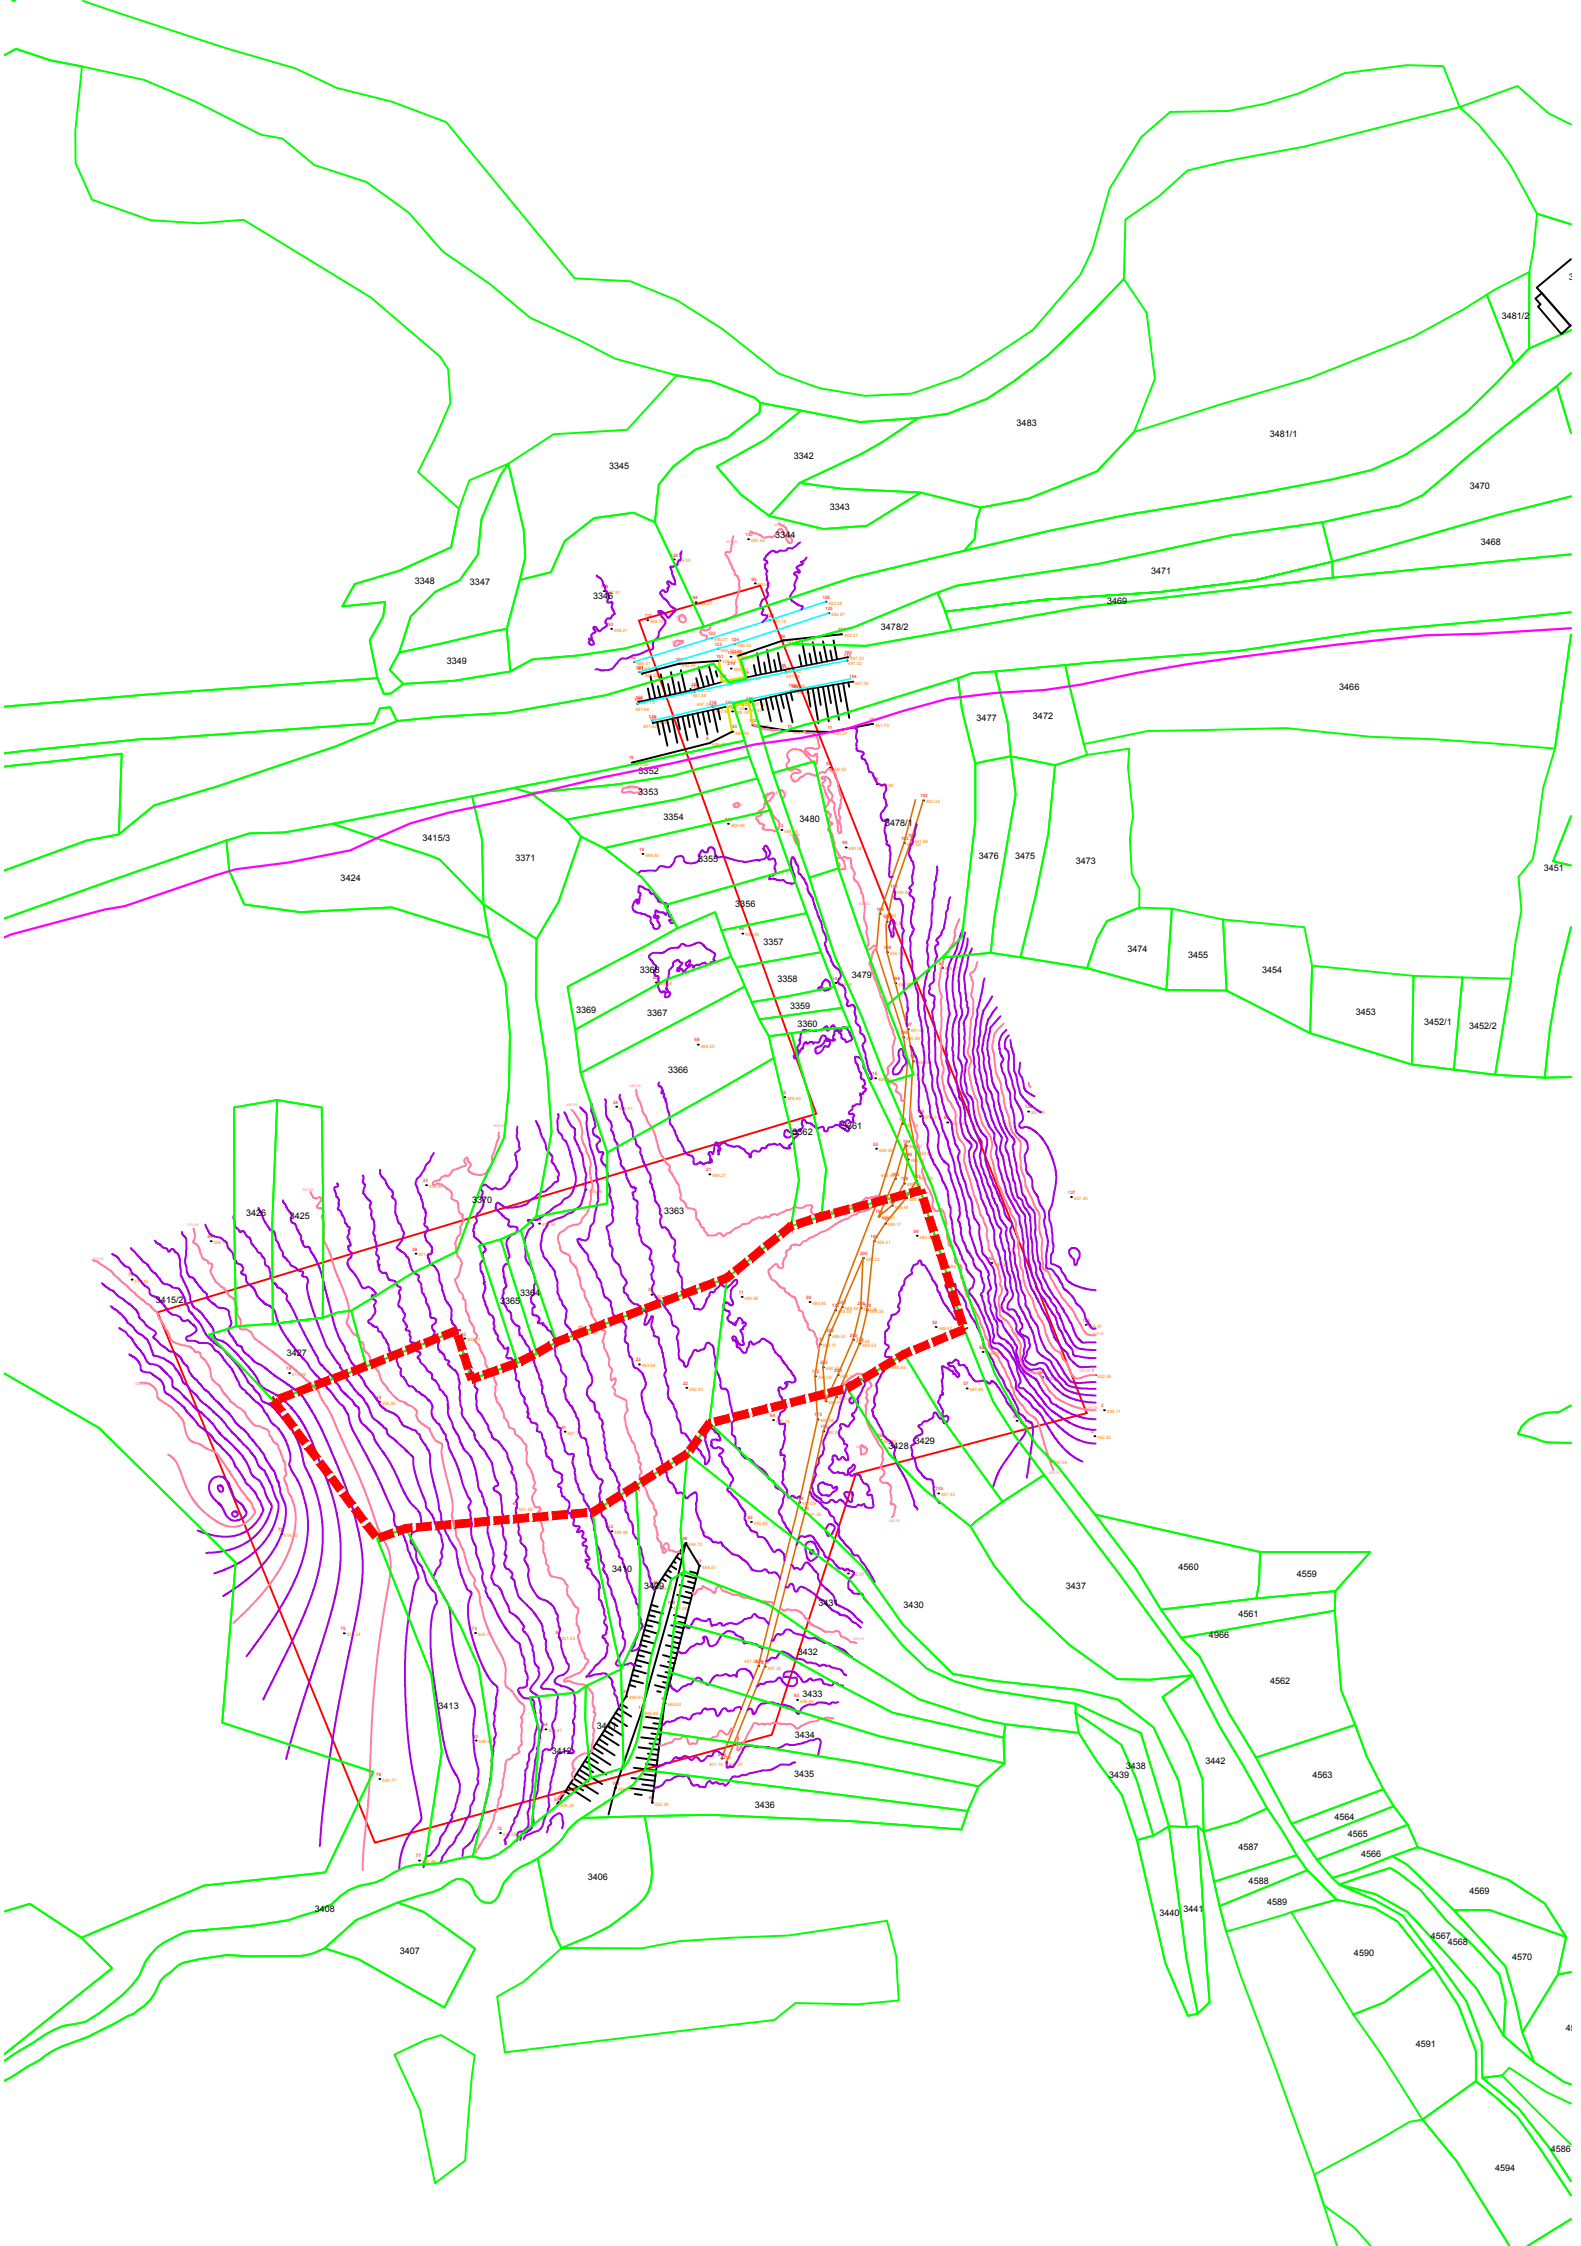
3483
3481/1
3481/2
3345
3342
3343
3470
3468
3344
3348
3347
3471
3469
3478/2
3349
3466
3477
3472
3352
3353
3354
3480
3478/1
3415/3
3371
3476
3475
3473
3451
3424
3355
3356
3357
3474
3455
3454
3368
3358
3479
3369
3367
3359
3360
3453
3452/1
3452/2
3366
3362
3361
3370
3363
3426
3425
3415/2
3364
3365
3427
3428
3429
3410
3409
3431
3430
3437
4560
4559
4561
4566
3432
4562
3433
3413
3412
3434
3435
3438
3439
3442
4563
3436
4564
4565
4587
4566
4588
4589
4569
3406
3408
3440
3441
4567
4568
4590
4570
3407
4591
4594
4586

Наш број: 1404-1878/2
Скопје: 17.06.2022г.

ДО: Агенција за планирање на просторот Скопје
Скопје

Предмет: Одговор на барање за податоци за ТК мрежи
Врска: Ваше барање преку е-урбанизам

Во врска Вашето барање за доставување на податоци за изградени јавни електронски комуникациски мрежи, а во врска со изработка на ПИМ_Урбанистички проект вон опфат на урбанистички план за изградба на локална станица за управување со отпад – претоварна станица во општина Ранковце, КО Ранковце, Општина Ранковце, со тех. бр. F0322 , према доставената ситуација, во прилог ви доставуваме податоци со кои во моментов располага Агенцијата за електронски комуникации.

Прилог:
-Податоци на изградени јавни
електронски комуникациски мрежи -во електронска форма

Сектор за телекомуникации
Изработил:
Хаки Селими 15.06.2022г.

Раководител на Сектор,
д-р Борис Арсов

ДИРЕКТОР:
Jeton Akiku

АЕК-401.03

"11, Kay Dimitar Vlahov"
1000 Skopje
tel.: ++389 2 32 89 200
fax: ++389 2 32 24 611
e-mail: contact@aec.mk

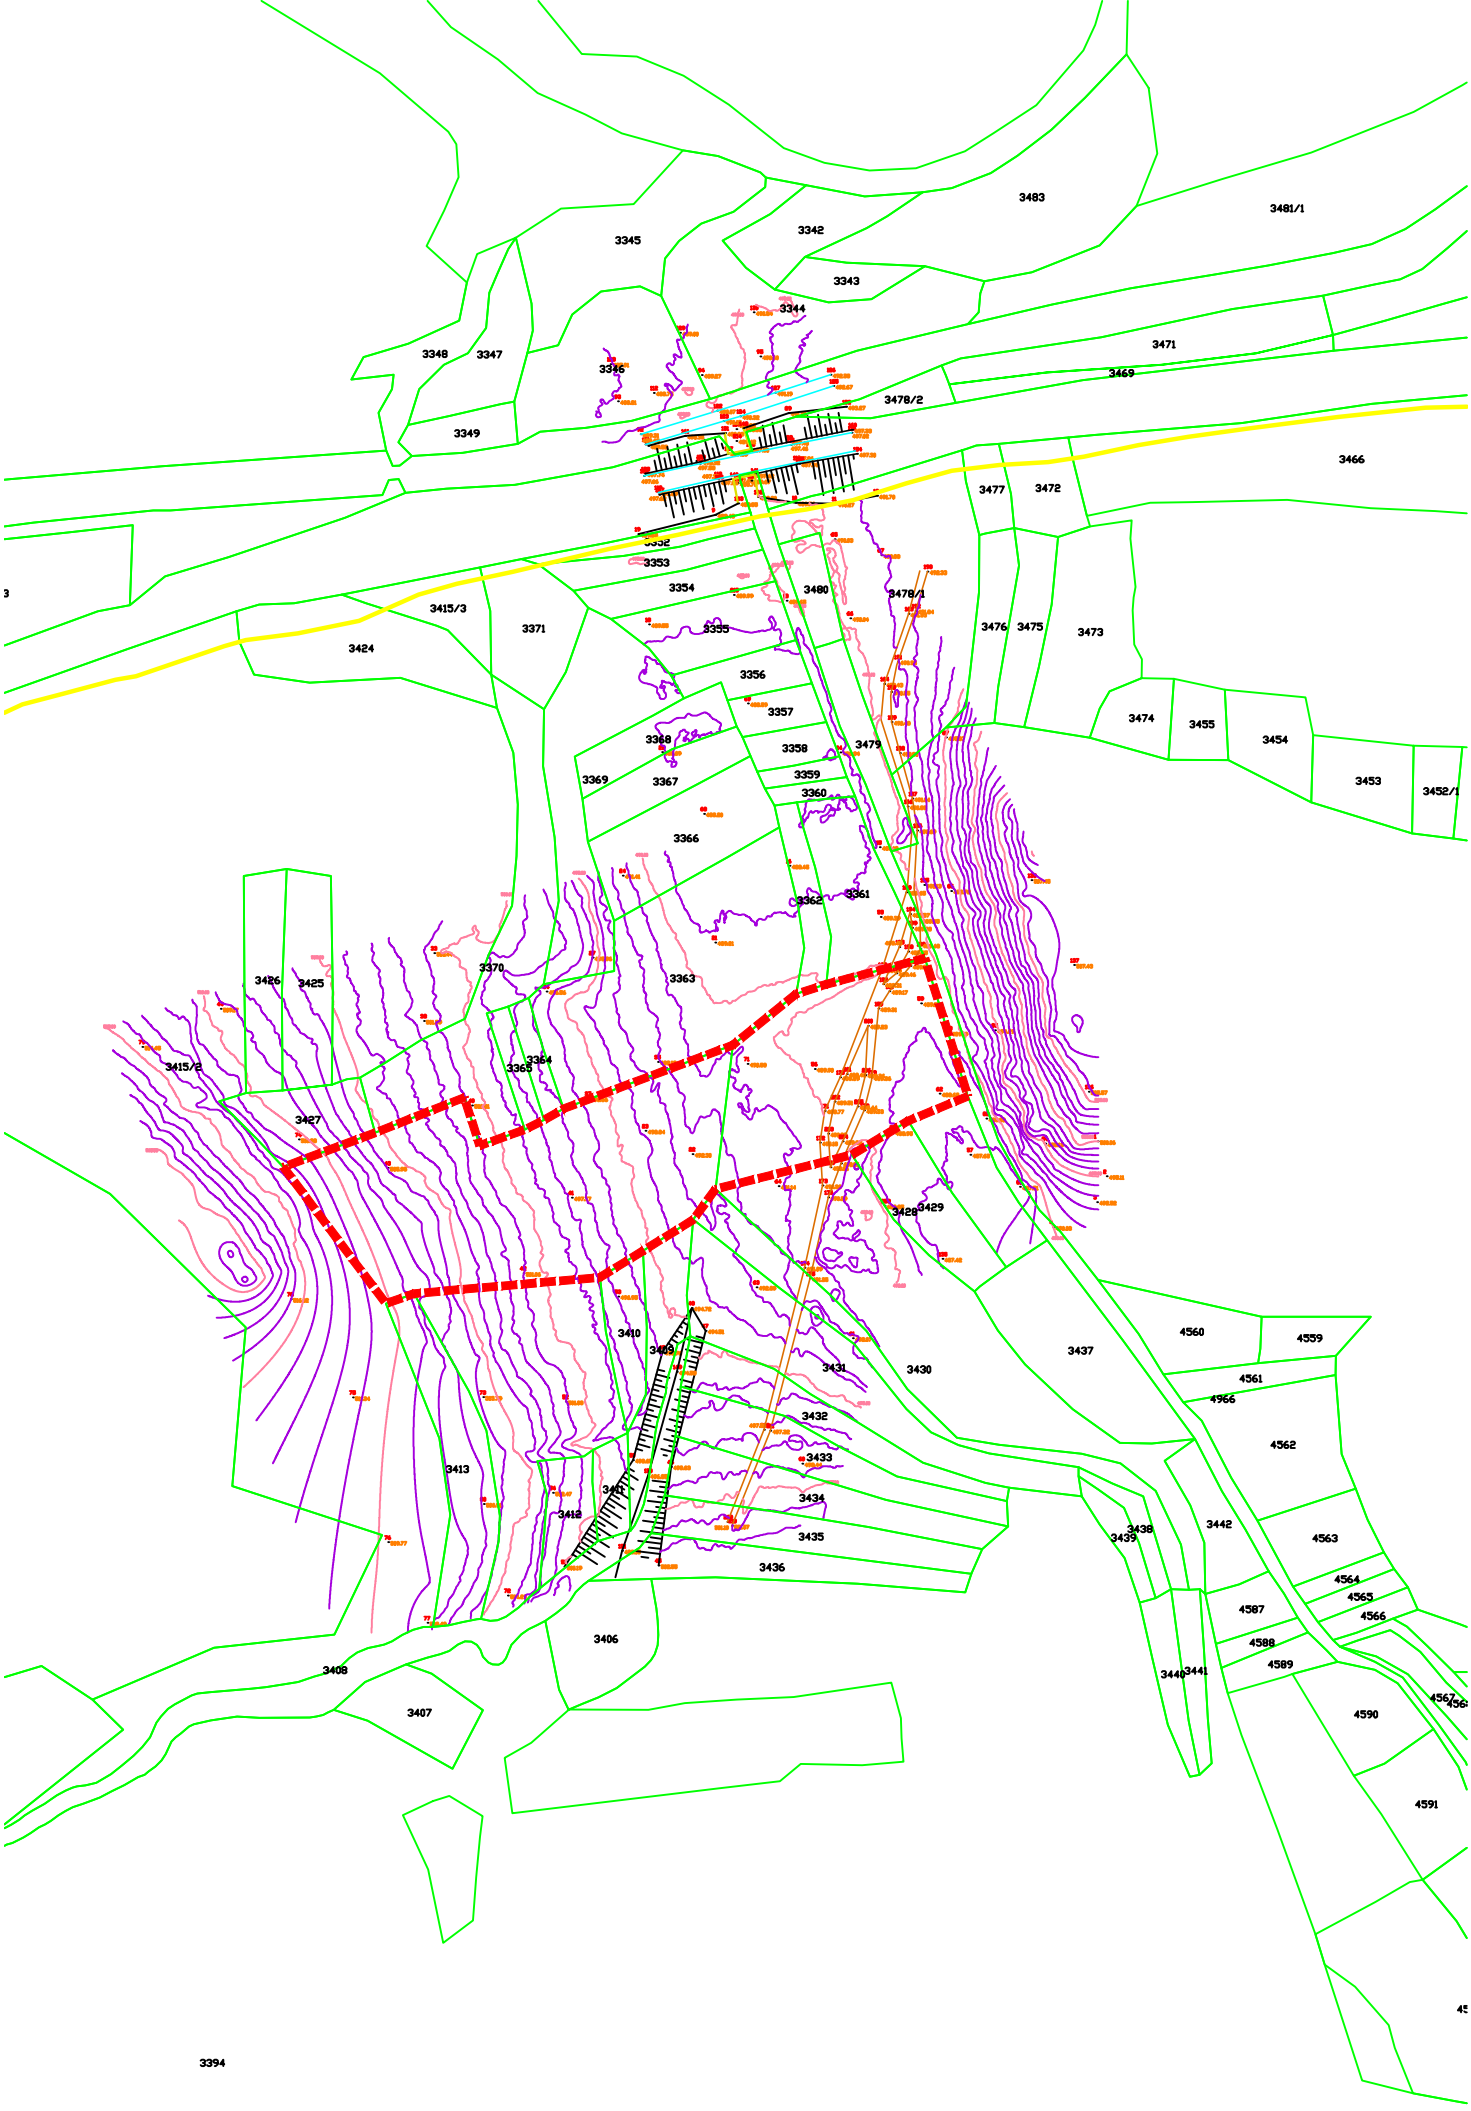
3483
3481/1
3345
3342
3343
3344
3348
3347
3346
3471
3469
3478/2
3349
3466
3477
3472
3352
3353
3354
3480
3478/1
3415/3
3371
3476
3475
3473
3424
3355
3356
3357
3474
3455
3454
3368
3358
3479
3369
3367
3359
3360
3453
3452/1
3366
3362
3361
3426
3425
3370
3363
3415/2
3364
3365
3427
3428
3429
3410
3409
3431
3430
3437
4560
4559
4561
4966
3432
4562
3433
3413
3411
3434
3412
3435
3438
3439
3442
4563
3436
4564
4565
4587
4566
4588
3406
4589
3440
3441
3408
4590
3407
4567
4591
3394

Република Северна Македонија
Јавно претпријатие за државни патишта

Republika e Maqedonisë së Veriut
Ndërmarrja Publike për Rrugë Shtetërore

Бр/Nr. 10-6087/2

Скопје/Shkup 23 -06- 2022 година/viti

23 -06- 2022

ДО Агенција за планирање на просторот
Плоштад Македонија бр.2
1000 Скопје

Предмет:Податоци и информации

Почитувани,

Врз основа на Вашето Барање број 0902-322/4 од 07.06.2022 год. за добивање податоци и информации за постоечки и планирани објекти и инсталации потребни за изработка на Урбанистички проект вон опфат на урбанистички план за изградба на локална станица за управување со отпад – претоварна станица во општина Ранковце, КО Ранковце, општина Ранковце, со тех. бр. F0322, Ве известуваме:

Стручната служба при Јавното претпријатие за државни патишта, ги разгледа пристигнатите прилози, заверени со евиденциски број на Јавното претпријатие 10-6087/1 од 20.06.2022 година:

- Широко просторно опкружување и сообраќајна поврзаност и
- Ажурирана геодетска подлога со граници на плански опфат.

Од доставените и разгледани прилози констатирано е дека предметниот проектени опфат не граничи со државен пат кој е во надлежност на Јавното претпријатие за државни патишта.

Со почит,

Директор
Ejup Rustemi

Изработил: Драгица Гашпарова
Контролирал/Одобрил: Зоран Велков

Република Северна Македонија
Јавно претпријатие за државни патишта
Republika e Maqedonisë së Veriut
Ndërmarrja Publike për Rrugë Shtetërore

ул.Даме Груев бр.14, 1000 Скопје
Република Северна Македонија
гр. "Dame Gruev" nr.14
Republika e Maqedonisë së Veriut

Тел/Tel:02 3118-044,
Факс/Fax 02 3220-535; 02/3116-385
e-mail: contact@roads.org.mk
Web: www.roads.org.mk

20 Јуни 2022 година

Арх. број 09 – 92/2

До АГЕНЦИЈА ЗА ПЛАНИРАЊЕ НА ПРОСТОРОТ
СКОПЈЕ

Предмет: Податоци и информации,
Доставува-.
Врска: Ваш акт број 0902-322/4 од 07.06.2022 година
Број на постапка 43813 (е_урбанизам)

Согласно член 47 став (1) и (3) од Законот за урбанистичко планирање (Сл. Весник на РМ бр.32/20), **Подрачното одделение за заштита и спасување Крива Паланка** д о с т а в у в а

Податоци и информации

За изработка на Урбанистички проект вон опфат на УП за изградба на локална станица за управување со отпад – претоварна станица во општина Ранковце, КО Ранковце, општина Ранковце, со тех.бр. F0322.

1. **На опфатот од проектот** нема објекти и инсталации од областа на заштитата и спасувањето. Немаме сознанија за присуство на неексплодирани убојни средства.
2. **Заштита и спасување од пожари**

Да се предвидат законските мерки за заштита и спасување од пожари.

3. **Заштита и спасување од поплави**

Регулирање на атмосферските води и суводолици.

4. **Заштита и спасување од урнатини**

Да се предвидат законските мерки за заштита и спасување од урнатини.

Подготвил: Бранислав Јовевски

BRANISLAV JOVEVSKI
Digitally signed by BRANISLAV JOVEVSKI
Date: 2022.06.13 10:52:49 +02'00'

ДИРЕКЦИЈА ЗА ЗАШТИТА И СПАСУВАЊЕ
Раководител на ПОЗС Крива Паланка
Митко Ангеловски

Дирекција за заштита и спасување
Подрачно одделение Крива Паланка
Drejtoria për mbrojtje dhe shpëtim
Njësia rajonale Kriva Pallankë

ул. „Свети Јоаким Осоговски бр.175
Република Северна Македонија
Rr. "Shen Joakim Osogovski" 175
Republika e Maqedonisë së Veriut

+389 31376744
www.dzs.gov.mk
Krivapalanka@dzs.gov.mk

ОПШТИНА РАНКОВЦЕ

Одделение за урбанизам, комунални дејности, заштита на животната средина, ЛЕР и јавни дејности

Број: 22-737/2 од 16-06-2022 год.

ДО
АГЕНЦИЈА ЗА ПЛАНИРАЊЕ НА ПРОСТОРОТ
1000 СКОПЈЕ

ПРЕДМЕТ: **Доставува податоци и информации**
ВРСКА: **Ваш број 0902-322/4 од 07.06.2022 година**

Почитувани,

Во врска со вашето барање со кое барате да Ви доставиме податоци согласно член 47 од Законот за урбанистичко планирање („Сл. Весник на РСМ" бр.32/20), за планскиот опфат за изработка на Урбанистички проект вон опфат на урбанистички план за изградба на локална станица за управување со отпад-претоварна станица во општина Ранковце, КО Ранковце, Општина Ранковце со тех.бр. F0322, Општина Ранковце Ви ги доставува следните податоци:

- На предложениот плански опфат нема наши инсталации и објекти.
- Предложениот плански опфат за изработка на Урбанистички проект вон опфат на урбанистички план за изградба на локална станица за управување со отпад-претоварна станица во општина Ранковце, КО Ранковце, Општина Ранковце со тех.бр. F0322, Општина Ранковце, не е зафатен со важечка урбанистичка планска документација, ниту пак со урбанистичка планска документација која е во постапка на донесување.

  Во непосредна близина на планскиот опфат има општ акт за село Ранковце од кој ви доставуваме Извод во прилог.

Со почит,,,

Изработи:Моме Крстевски
Одобрил: Моме Крстевски

Моме Крстевски

Digitally signed by Mome Krstevski
DN: c=MK, ou=VAT - 4015005104850, ou=Oddelenie za urbanizam, 2.5.4.97=NTRMK-6011098, o=Opshtina Rankovce, serialNumber=173169, title=Rakovoditel, sn=Krstevski, givenName=Mome, cn=Mome Krstevski
Date: 2022.06.16 11:53:23 +02'00'

Општина Ранковце
Градоначалник
Борче Спасовски

РЕПУБЛИКА СЕВЕРНА МАКЕДОНИЈА

АГЕНЦИЈА ЗА ПЛАНИРАЊЕ НА ПРОСТОРОТ

ПРЕДМЕТ: Барање на податоци и информации (ОПОМЕНА)

Скопје, 19.09.2022
број 0902-322/10

До:
- МИНИСТЕРСТВО ЗА ТРАНСПОРТ И ВРСКИ
- МИНИСТЕРСТВО ЗА ВНАТРЕШНИ РАБОТИ, БИРО ЗА ЈАВНА БЕЗБЕДНОСТ, СЕКТОР ЗА СООБРАЌАЈНИ РАБОТИ
- МИНИСТЕРСТВО ЗА ЗЕМЈОДЕЛСТВО, ШУМАРСТВО И ВОДОСТОПАНСТВО, СЕКТОР ЗА РЕГИСТРИРАЊЕ И УПРАВУВАЊЕ СО ЗЕМЈОДЕЛСКО ЗЕМЈИШТЕ
- МИНИСТЕРСТВО ЗА ЖИВОТНА СРЕДИНА И ПРОСТОРНО ПЛАНИРАЊЕ - ОДДЕЛЕНИЕ ЗА ОДРЖЛИВ РАЗВОЈ
- МИНИСТЕРСТВО ЗА ЖИВОТНА СРЕДИНА И ПРОСТОРНО ПЛАНИРАЊЕ, СЕКТОР ЗА ПРИРОДА
- МИНИСТЕРСТВО ЗА ЖИВОТНА СРЕДИНА И ПРОСТОРНО ПЛАНИРАЊЕ - УПРАВА ЗА ЖИВОТНА СРЕДИНА – СЕКТОР ЗА ВОДИ
- МИНИСТЕРСТВО ЗА КУЛТУРА, УПРАВА ЗА ЗАШТИТА НА КУЛТУРНО НАСЛЕДСТВО - СКОПЈЕ
- МИНИСТЕРСТВО ЗА ОДБРАНА - СЕКТОР ЗА ЛОГИСТИКА И НЕДВИЖНОСТИ, ОДДЕЛЕНИЕ ЗА НЕДВИЖНОСТИ, СКОПЈЕ
- МИНИСТЕРСТВО ЗА ЗЕМЈОДЕЛСТВО, ШУМАРСТВО И ВОДОСТОПАНСТВО, СЕКТОР ЗА ШУМИ
- МИНИСТЕРСТВО ЗА ЗЕМЈОДЕЛСТВО ШУМАРСТВО И ВОДОСТОПАНСТВО - УПРАВА ЗА ВОДОСТОПАНСТВО
- ЈКП ЧИСТ ДЕН
- АД ГА-МА СКОПЈЕ
- ЈАВНО ПРЕТПРИЈАТИЕ НАЦИОНАЛНИ ШУМИ
- ЈП МАКЕДОНСКИ ЖЕЛЕЗНИЦИ ИНФРАСТРУКТУРА

Почитувани,

Согласно **Годишната програма** за финасирање на изработка урбанистички планови за 2022 година (Сл. Весник на РСМ бр. 15/21), **подточка 17 од Точка III**, Агенцијата за планирање на просторот треба да изработи:

- **Урбанистички проект вон опфат на урбанистички план за изградба на локална станица за управување со отпад – претоварна станица во општина Ранковце, КО Ранковце, Општина Ранковце, со тех. бр. F0322.**

Имајќи во предвид дека Ви имавме побарано податоци информации и мислења (е–урбанизам постапка бр. 37802) на која требаше да одговорите на барањето во рок од 15 дена, согласно член 47 став (4) од Законот за урбанистичко планирање (Сл.в.на РСМ бр. 32/20), Ве опоменуваме и Ве молиме да ни ги доставите сите податоци и информации и проектни решенија со кои располагате за наведениот плански опфат и за неговата

непосредна околина, во рок од 5 работни дена во електронска форма преку информациски систем **е - урбанизам**, од аспект на Вашите надлежности.

Во прилог Ви доставуваме графички прилог:

- Барање за ПИМ (бр.0902-322/4 од 07.06.2022г.)
- Широко просторно опкружување и сообраќајна поврзаност (М = 1 : 10.000)
- Ажурирана геодетска подлога со граници на плански опфат (М = 1 : 1.000)

Со почит,

Andrijana Andreeva Digitally signed by Andrijana Andreeva
Date: 2022.09.19 12:49:11 +02'00'

Директор, м-р Андријана Андреева, д.и.а.

Изработил: Иван Арсовски, д.и.а.
/Планер урбанист/

Ivan Arsovski Digitally signed by Ivan Arsovski
DN: c=MK, 2.5.4.97=VATMK-4050000857621, o=AGENCIJA ZA PLANIRANJE NA PROSTOROT, ou=AGENCIJA ZA PLANIRANJE NA PROSTOROT-4050000857621, given Name=Ivan, sn=Arsovski, serialNumber=CRT36143-2, cn=Ivan Arsovski
Date: 2022.09.19 10:55:14 +02'00'

Контролирал: Соња Депинова Георгиева, д.г.и.
/Помошник Раководител на Сектор за ИТ и Инфраструктура/

Контролирал: Благој Јанков, д.е.и.
/Планер за енергетска инфраструктура и врски/
/Сектор за ИТ и Инфраструктура/

Одобрил: м-р Јулијана Ставревски, д.и.а.
/Раководител на Сектор за урбанистичко планирање/

Julijana Stavrevski Digitally signed by Julijana Stavrevski
DN: c=MK, o=VAT - 4050008857621, 2.5.4.97=NTRMK-4067461, o=Агенција за планирање на простор, serialNumber=1051189, 1.3.6.1.4.1.311.60.2.1.3=MK, st=Урбанистичко планирање, sn=Stavrevski, given Name=Julijana, cn=Julijana Stavrevski
Date: 2022.09.19 12:11:35 +02'00'