РЕПУБЛИКА СЕВЕРНА МАКЕДОНИЈА

АГЕНЦИЈА ЗА ПЛАНИРАЊЕ НА ПРОСТОРОТ

ДОКУМЕНТАЦИОНА ОСНОВА

УРБАНИСТИЧКИ ПРОЕКТ ВОН ОПФАТ НА УРБАНИСТИЧКИ ПЛАН ЗА ИЗГРАДБА НА

ЛОКАЛНА СТАНИЦА ЗА УПРАВУВАЊЕ СО ОТПАД – ПРЕТОВАРНА СТАНИЦА ВО ОПШТИНА РАНКОВЦЕ КО РАНКОВЦЕ

ОПШТИНА РАНКОВЦЕ

ТЕХ.БР. F0322

ДЕКЕМВРИ 2022

ДОКУМЕНТАЦИОНА ОСНОВА

УРБАНИСТИЧКИ ПРОЕКТ ВОН ПФАТ
НА УРБАНИСТИЧКИ ПЛАН ЗА ИЗГРАДБА НА
ЛОКАЛНА СТАНИЦА ЗА УПРАВУВАЊЕ СО ОТПАД – ПРЕТОВАРНА СТАНИЦА ВО ОПШТИНА РАНКОВЦЕ
КО РАНКОВЦЕ
ОПШТИНА РАНКОВЦЕ

НАРАЧАТЕЛ: **МИНИСТЕРСТВО ЗА ТРАНСПОРТ И ВРСКИ**
МИНИСТЕРСТВО ЗА ЖИВОТНА СРЕДИНА И ПРОСТОРНО ПЛАНИРАЊЕ

ДОНЕСУВАЧ: **МИНИСТЕРСТВО ЗА ТРАНСПОРТ И ВРСКИ**

ИЗРАБОТУВАЧ: **АГЕНЦИЈА ЗА ПЛАНИРАЊЕ НА ПРОСТОРОТ**

ДИРЕКТОР: **м-р. Андријана Андреева, дипл.инж.арх.**

Andrijana Andreeva Digitally signed by Andrijana Andreeva
Date: 2022.12.28 13:43:35 +01'00'

ИЗРАБОТУВАЧ: **ГОПЛАН ДОО - ГОСТИВАР**

УПРАВИТЕЛ: **Насуф Саити, дип.град.инж.**

NASUF SAITI Digitally signed by NASUF SAITI
DN: c=MK, ou=VAT - 4007002122919, ou=DOO, 2.5.4.97=NTRMK-5651344, o=GOPLAN DOO Gostivar, serialNumber=155953, title=OVL LICE, sn=SAITI, givenName=NASUF, cn=NASUF SAITI
Date: 2022.12.27 12:39:09 +01'00'

ТЕХНИЧКИ БРОЈ: **F0322**

ДОКУМЕНТАЦИОНА ОСНОВА

УРБАНИСТИЧКИ ПРОЕКТ ВОН ОПФАТ
НА УРБАНИСТИЧКИ ПЛАН ЗА ИЗГРАДБА НА
ЛОКАЛНА СТАНИЦА ЗА УПРАВУВАЊЕ СО ОТПАД – ПРЕТОВАРНА СТАНИЦА ВО ОПШТИНА РАНКОВЦЕ
КО РАНКОВЦЕ
ОПШТИНА РАНКОВЦЕ

РАКОВОДИТЕЛ НА СЕКТОР ЗА УРБАНИСТИЧКО ПЛАНИРАЊЕ: м-р **Јулијана Ставревски**, дипл.инж.арх.
број на овластување О.0382

Julijana Stavrevski
Digitally signed by Julijana Stavrevski
DN: c=MK, ou=VAT - 4030005576521, 2.5.4.97=NTRMK-6067441, o=Agencija za planiranje na prostor, serialNumber=183189, title=Rakovoditel na sektor za urbanističko planiranje, sn=Stavrevski, givenName=Julijana, cn=Julijana Stavrevski
Date: 2022.12.28 12:02:36 +01'00'

КООРДИНАТОР НА УП **Иван Арсовски**, дипл.инж.арх.
број на овластување О.0395

Ivan Arsovski
Digitally signed by Ivan Arsovski
DN: c=MK, 2.5.4.97=VATMK-4030005576521, o=AGENCIJA ZA PLANIRANJE NA PROSTOROT, ou=AGENCIJA ZA PLANIRANJE NA PROSTOROT:4030005576521, givenName=Ivan, sn=Arsovski, serialNumber=CRT3614632, cn=Ivan Arsovski
Date: 2022.12.28 10:39:15 +01'00'

РАКОВОДИТЕЛ НА УП ***Јасер Чајали, дипл.инж.арх.***
број на овластување О.0459

JASER CHAJALI
Digitally signed by JASER CHAJALI
DN: c=MK, serialNumber=173865, sn=CHAJALI, givenName=JASER, cn=JASER CHAJALI
Date: 2022.12.27 12:35:50 +01'00'

ПЛАНЕРИ: ***Јасер Чајали, дипл.инж.арх.***
број на овластување О.0459

JASER CHAJALI
Digitally signed by JASER CHAJALI
DN: c=MK, serialNumber=173865, sn=CHAJALI, givenName=JASER, cn=JASER CHAJALI
Date: 2022.12.27 12:36:16 +01'00'

Вера Попоска, дипл.инж.арх.
број на овластување О.0037

VERA POPOSKA
Digitally signed by VERA POPOSKA
DN: c=MK, serialNumber=155955, sn=POPOSKA, givenName=VERA, cn=VERA POPOSKA
Date: 2022.12.27 12:36:31 +01'00'

Насуф Саити, дипл.град.инж.
овластување Б.2.0251

NASUF SAITI
Digitally signed by NASUF SAITI
DN: c=MK, ou=VAT - 4007002122919, ou=DOO, 2.5.4.97=NTRMK-5651344, o=GOPLAN DOO Gostivar, serialNumber=155953, title=OVL LICE, sn=SAITI, givenName=NASUF, cn=NASUF SAITI
Date: 2022.12.27 12:39:21 +01'00'

соработници:
Умније Азири, дипл. инж.арх

Едона Сулејмани, дипл. инж. арх.

С О Д Р Ж И Н А

УРБАНИСТИЧКИ ПРОЕКТ ВОН ПФАТ НА
УРБАНИСТИЧКИ ПЛАН ЗА ИЗГРАДБА НА
ЛОКАЛНА СТАНИЦА ЗА УПРАВУВАЊЕ СО ОТПАД – ПРЕТОВАРНА СТАНИЦА ВО ОПШТИНА РАНКОВЦЕ
КО РАНКОВЦЕ
ОПШТИНА РАНКОВЦЕ

ДОКУМЕНТАЦИОНА ОСНОВА

I.ТЕКСТУАЛЕН ДЕЛ

ВОВЕД

1. ПОВРШИНА И ОПИС НА ГРАНИЦИТЕ НА ПРОЕКТНИОТ ОПФАТ СО ГЕОГРАФСКО И ГЕОДЕТСКО ОПРЕДЕЛУВАЊЕ НА НЕГОВОТО ПОДРАЧЈЕ
2. ИСТОРИЈА НА ПЛАНИРАЊЕТО И УРЕДУВАЊЕТО НА ПОДРАЧЈЕТО ВО БЛИЗИНА НА ПРОЕКТНИОТ ОПФАТ И НЕГОВАТА НЕПОСРЕДНА ОКОЛИНА (ВО РАДИУС ОД 100м)
3. ПОДАТОЦИ ЗА ПРИРОДНИТЕ ЧИНИТЕЛИ КОИ МОЖАТА ДА ВЛИЈААТ НА РАЗВОЈОТ НА ПОДРАЧЈЕТО ВО РАМКИТЕ НА ПРОЕКТЕН ОПФАТ, НА ПРОЕКТНИ РЕШЕНИЈА И НИВНО СПРОВЕДУВАЊЕ
4. ПОДАТОЦИ ЗА СОЗДАДЕНИТЕ ВРЕДНОСТИ И ЧИНИТЕЛИ КОИ ЈА СИНТЕТИЗИРААТ СОСТОЈБАТА НА НАЧИНОТ НА ЧОВЕКОВАТА УПОТРЕБА НА ЗЕМЈИШТЕТО ВО РАМКИТЕ НА ПЛАНСКИОТ ОПФАТ
5. ИНВЕНТАРИЗАЦИЈА НА ЗЕМЈИШТЕТО ВО ПРОЕКТНИОТ ОПФАТ, ИЗГРАДЕНИОТ ГРАДЕЖЕН ФОНД, ВКУПНА ФИЗИЧКА СУПРАСТРУКТУРА И ИНСТАЛАЦИИ ВО РАМКИ НА ПРОЕКТЕН ОПФАТ
6. ИНВЕНТАРИЗАЦИЈА НА ГРАДБИ СО РЕЖИМ НА ЗАШТИТА НА КУЛТУРНО НАСЛЕДСТВО, ПОСТОЈНИ СПОМЕНИЧКИ ЦЕЛИНИ, КУЛТУРНИ ПРЕДЕЛИ И ДРУГО
7. ИНВЕНТАРИЗАЦИЈА НА ИЗГРАДЕНАТА КОМУНАЛНА ИНФРАСТРУКТУРА
8. ДРУГИ ПОДАТОЦИ РЕЛЕВАНТНИ ЗА ПОДРАЧЈЕТО ВО ПРОЕКТНИОТ ОПФАТ

II. ПОДАТОЦИ И ИНФОРМАЦИИ

III. ГРАФИЧКИ ДЕЛ

1. ИЗВОД ОД ПРОСТОРЕН ПЛАН НА РЕПУБЛИКА МАКЕДОНИЈА----------M=1:250000;

2. ПОШИРОКО ПРОСТОРНО ОПКРУЖУВАЊЕ И СООБРАЌАЈНА ПОВРЗАНОСТ--------- M=1:25000

3. АЖУРИРАНА ГЕОДЕТСКА ПОДЛОГА СО НАНЕСЕНА ГРАНИЦА НА ПРОЕКТНИОТ ОПФАТ, СО СНИМКА НА НЕПОСРЕДНА ОКОЛИНА НА ПРОЕКТЕН ОПФАТ ---------- M=1:1000;

4. КАРТА НА ИЗГРАДЕНИОТ ГРАДЕЖЕН ФОНТ, ОДНОСНО ВКУПНА ФИЗИЧКА СУПРАСТРУКТУРА И КОМУНАЛАНА ИНФРАСТРУКТУРА
ВО ПРОЕКТНИОТ ОПФАТ---------- M=1:1000

УРБАНИСТИЧКИ ПРОЕКТ ВОН ПФАТ НА
УРБАНИСТИЧКИ ПЛАН ЗА ИЗГРАДБА НА
ЛОКАЛНА СТАНИЦА ЗА УПРАВУВАЊЕ СО ОТПАД – ПРЕТОВАРНА СТАНИЦА ВО ОПШТИНА РАНКОВЦЕ
КО РАНКОВЦЕ
ОПШТИНА РАНКОВЦЕ

I.ТЕКСТУАЛЕН ДЕЛ

ВОВЕД

Урбанистичкиот проект вон опфат на урбанистички план за изградба на **локална станица за управување со отпад – претоварна станица во општина Ранковце**, КО Ранковце, Општина Ранковце, е дел од Проектот за воспоставување на интегриран и финансиски самоодржлив систем за управување со отпад во источниот и северо-источниот регион на Р.С.Македонија. Урбанистичкиот проект ја следи стратегијата за управување со цврст отпад и предвидува воспоставување на мрежа од 5-7 регионални депонии. Предвиден е систем од една централна постројка за управување со отпад (ЦПУО) и шест локални постројки за управување со отпад (ЛПУО) во шест други општини.

Со овој Урбанистички проект вон опфат на урбанистички план се разработува: **Локалната станица за управување со отпад – претоварна станица,** лоцирана во Општина Ранковце, поточно на дел од КП 3415/2 и дел од КП 3428 на КО Ранковце, општина Ранковце.

Урбанистички проект вон опфат на урбанистички план за изградба на **локална станица за управување со отпад – претоварна станица во општина Ранковце,** КО Ранковце, Општина Ранковце, се работи согласно член 58, став 6, од Законот за урбанистичко планирање (Сл.Весник на РСМ бр. 32/20), според кој урбанистичкиот проект може да се изработува и за поединечни градби и инфраструктури од државно и локално значење, вон населено место и вон опфат на урбанистички планови на земјоделско, шумско и друго земјиште, крајбрежни појаси и други простори за коишто не постојат услови и/или економска оправданост за донесување на урбанистички план согласно овај закон.

Со оваа проектна документација се уредува земјиште на катастарска општина Ранковце - Општина Ранковце, на кое се формира проектен опфат за изградба на локална станица за управување со отпад - претоварна станица, со површина од 1.544ха. Согласно член 77 од Правилникот за урбанистичко планирање (Сл.Весник на РСМ, бр. 225/20, 219/21, 104/22), проектниот опфат е класифициран со намена:

Групи на класи на намена:

- **Е (**Инфраструктури)

- **Класи на намена:**
  - **Е1** (Сообраќајни, линиски и други инфраструктури)
  - **Е3** (Специјални некласификувани инфраструктури)
- **Поединечна намена**
- **Е1.1** (Сообраќајни патни инфраструктури)
- **Е3.1** (Депонии и преработка на неопасен отпад: регионални и локални депонии за одлагање на неопасен отпад, постројки за термички,

физичко-хемиски третман на неопасен отпад, неопасни јаловишта и пепелишта).

Планираната поединечна намена ќе се дополни со комплементарни намени согласно член 80 од Правилникот за урбанистичко планирање (Сл.Весник на РСМ, бр. 225/20, 219/21, 104/22).

1. ПОВРШИНА И ОПИС НА ГРАНИЦИТЕ НА ПРОЕКТНИОТ ОПФАТ СО ГЕОГРАФСКО И ГЕОДЕТСКО ОПРЕДЕЛУВАЊЕ НА НЕГОВОТО ПОДРАЧЈЕ

Проектниот опфат на **Урбанистичкиот проект вон опфат на урбанистички план за изградба на локална станица за управување со отпад – претоварна станица во општина Ранковце, КО Ранковце, Општина Ранковце,** е со површина од 1.544ха. и претставува земјиште со катастарска култура - пасиште на КО Ранковце.

Проектниот опфат е определен со: **Геодетски елаборат за геодетски работи за посебни намени за ажурирана геодетска подлога**, **КО Ранковце**, со дел.бр.178/3-2022 од 28.04.2022г. изработен од ГЕО КАЕВСКИ ДООЕЛ Скопје, заверен со Известување за електронска заверка на геодетски елаборат бр.1110-32/2022 од 28.04.2022год.

Проектниот опфат е во рамки на дел од КП 3415/2 и дел од КП 3428 на КО Ранковце, општина Ранковце, со површина 15436.9585м^2 и периметар 654.4501м', е определен со 20 (дваесет) детални точки определени со следните координати по X и Y оски:

1.	X=7592076.1300 Y=4669522.3200
2.	X=7592129.2700 Y=4669535.7300
3.	X=7592151.1400 Y=4669548.9200
4.	X=7592174.3300 Y=4669558.4800 - нај источна точка
5.	X=7592157.6100 Y=4669612.1100 - нај северна точка
6.	X=7592119.2900 Y=4669602.0000
7.	X=7592107.5300 Y=4669598.2700
8.	X=7592082.8600 Y=4669578.3500
9.	X=7592017.0200 Y=4669553.5900
10.	X=7592009.4900 Y=4669549.2200
11.	X=7592002.0400 Y=4669545.5000
12.	X=7591984.3800 Y=4669539.2400
13.	X=7591978.4700 Y=4669557.9700
14.	X=7591943.7000 Y=4669544.2500
15.	X=7591908.0500 Y=4669530.9300 - нај западна точка
16.	X=7591947.9400 Y=4669477.8200 - нај јужна точка
17.	X=7591958.9700 Y=4669481.7200
18.	X=7592031.1900 Y=4669487.9900
19.	X=7592047.8800 Y=4669498.2900
20.	X=7592067.5200 Y=4669510.4800

2. ИСТОРИЈА НА ПЛАНИРАЊЕТО И УРЕДУВАЊЕТО НА ПОДРАЧЈЕТО ВО БЛИЗИНА НА ПРОЕКТНИОТ ОПФАТ И НЕГОВАТА НЕПОСРЕДНА ОКОЛИНА (ВО РАДИУС ОД 100м)

За предметниот проектен опфат, кој е дел од атарот - катастарска општина Ранковце, нема изработено некакво урбанистичко-планска документација. Од Општина Ранковце, Одделение за урбанизам, комунални дејности, заштита на животната средина, ЛЕР и јавни дејности доставени се податоци и информации со Предмет бр. 22-737/2 од 16.06.2022год. со кои сме информирани дека предложениот плански опфат не е зафатен со важечка урбанистичка планска документација, ниту пак со со урбанистичко планска документација која е во постапка на донесување. Во непосредна близина на планскиот опфат има општ акт за село Ранковце, од кој е доставен извод со бр. 220736/2 од 16.06.20022год. Општиот акт за село Ранковце е со плански опфат од 306.33ха. донесен со Одлука бр. 09-662/9 од 30.09.2016год. Предметниот проектен опфат на **Урбанистичкиот проект вон опфат на урбанистички план за изградба на локална станица за управување со отпад – претоварна станица во општина Ранковце, КО Ранковце, Општина Ранковце,** е надвор од границата определена со Општиот акт за село Ранковце - Општина Ранковце.

Услови кои треба да се почитуваат при изработка на: **Урбанистичкиот проект вон опфат на урбанистички план за изградба на локална станица за управување со отпад – претоварна станица во општина Ранковце, КО Ранковце, Општина Ранковце,** се одредбите кои се дадени во Условите за планирање на просторот, а претставуваат извод од Просторниот план на Република Македонија (2002-2020). Условите за планирање на просторот се основен услов за уредување на просторот. Тие содржат општи и посебни одредби, насоки и решенија и заклучни согледувања со обврзувачка активност од планската документација од повисоко ниво.

Условите за планирање на просторот со тех.бр Y25722 од јуни 2022год, се изработени од Агенцијата за планирање на просторот, врз основа на кои има издадено **Решение за Услови за планирање на просторот, со бр.УП1-15 1148/2022 од 17.06.2022год**. од Секторот за просторно планирање на Министерството за животна средина и просторно планирање. При изработка на Урбанистичкиот проект во целост ќе се почитуваат Условите за планирање на просторот. Други планови од пониско ниво од Просторниот план на РМ, не се изработени.

3. ПОДАТОЦИ ЗА ПРИРОДНИТЕ ЧИНИТЕЛИ КОИ МОЖАТА ДА ВЛИЈААТ НА РАЗВОЈОТ НА ПОДРАЧЈЕТО ВО РАМКИТЕ НА ПРОЕКТЕН ОПФАТ, НА ПРОЕКТНИ РЕШЕНИЈА И НИВНО СПРОВЕДУВАЊЕ

3.1.Географски податоци

Проектниот опфат на **Урбанистичкиот проект вон опфат на урбанистички план за изградба на локална станица за управување со отпад – претоварна станица во општина Ранковце, КО Ранковце, Општина Ранковце,** е не уредено земјиште надвор од населено место со површина од 1.544ха. Проектниот опфат е земјиште со катастарска класа пасиште, се протега покрај општински-локален пат што го поврзува село Ранковце со село Опила.

По Попис на населението, домаќинствата и становите во Република Македонија, 2002г. селото Ранковце има 1192 жители (635 мажи; 557 жени). Селото Ранковце е административен центар на истоимената општина. Проектниот опфат се наоѓа јужно од населеното место - Ранковце на околу 1.0км.

3.2.Рељефни податоци

Предметниот проектен опфат се протега на терен во пад. Највисоката точка се наоѓа на 502 м.н.в, а најниската се наоѓа на 488 м.н.в. Падот на теренот е во правец југозапад-североисток.

3.3.Сеизмички податоци

Територијата каде се наоѓа предметниот проектен опфат, пошироко гледано се протега во подрачје подложено на земјотреси со максимално очекувана сеизмичка јачина od V|||^{O} по МКС.

Овие услови налагаат потреба од строго почитување на услови за асеизмичка градба на објектите и инфраструктурата.

3.4.Природни и климатски податоци

Природните карактеристики на едно подрачје претставува збир на вредности и обележја создаденин од природата без учество и влијание на човекот. Тие ги опфаќаат географската и геопрометната положба на подрачјето, релјефните карактеристики, геолошките, педолошките, хидрографските, сеизмичките, климатските и др.

Климата во ова подрачје е **умерено континентална**, што се должи на географската диспозуција и на извесни влијанија кои навлегуваат од Егејот преку Крива Река.

Просечна годишна температура на воздухот е 10.0^{O}C. Годишна амплитуда на температурата изнесува 20.4^{O}C (апсолутен мин.-20.6^{O}C, апсолутен мак. 37.3^{O}C). Во текот на годината најтопол месец е јули со просечна годишна температура е 19.8^{O}C, а најстуден месец е јануари со просечна вредност од -6.1^{O}C. Може да се констатира дека климата во регионот се одликува со умерена ладна зима, уморено топло лето, свежа пролет и релативно топла есен.

Просечна годишна количина на врнежи изнесува 624.5мм. најврнежлив е месец мај со 72.7мм, просечни број на снежни денови е 31, а максимална снежна покривка достига до 55см.

Воздушните струења се чести и интензивни од североисток (633‰) и југозапад (225‰). Просечна годишна брзина на воздушните струења изнесува 2.9м/сек. со максимално регистрирана брзина од 19.0м/сек. Се јавува преку цела година, со најголема зачестеност од јули до октомври.

Северниот и јужниот ветар се со мала зачестеност од 27%0, односно 23%0, со просечна годишна брзина од 2.7м/сек, односно 5.4м/сек.

Источниот ветар е со зачестеност од 24%0, а западниот со зачестеност од 18%0.

Поради големата зачестеност на ветровите во ова подрачје, маглата е ретка појава. Просечна годишно се регистрираат 13 денови со магла и тоа главно од ноември до март, а некои години се јавува од септември до мај.

Бројот на сончеви саати во околината изнесуваат над 2300 часа. просечна годишна влажност на воздухот е 68%.

3.5.Хидрографски податоци

Просторот на кој се предвидува изградба на локална станица за управување со отпад-претоварна станица во КО Ранковце, општина Ранковце, се наоѓа во сливот на планираната акумулација Вакуф на Крива Река чие максимално ниво на водата се предвидува на 449.0м.н.в. Основна цел во управувањето со

водите е запазување на квалитетот на водите. Во функционирањето на локалната станица за управување со отпад - претоварна станица има опасност од појава на опасни и токсични супстанци кои можат да предизвикаат загадување на површинските и подземните води. За да се избегне емисијата на опасни супстанци, кои во текот на функционирањето на претоварната станица би можеле да влезат директно или индиректно во површинските или подземните води, мора да се превземат сите пропишани заштитно технички мерки. Потребно е изградба на дренажен систем за прифаќање на отпадните води (исцедок), нивно третирање во пречистителна станица, после што ќе следи испуштање во најблизок реципиент.

3.6.Природни ресурси, богатства, заштитени екосистеми, појави и др.

Согласно Студијата за заштита на природното наследств, изработена за потребите на Просторниот план на РМакедонија и според добиениот изводот од Просторниот план, предметниот проектен опфат не е во заштитено подрачје.

4. ПОДАТОЦИ ЗА СОЗДАДЕНИТЕ ВРЕДНОСТИ И ЧИНИТЕЛИ КОИ ЈА СИНТЕТИЗИРААТ СОСТОЈБАТА НА НАЧИНОТ НА ЧОВЕКОВАТА УПОТРЕБА НА ЗЕМЈИШТЕТО ВО РАМКИТЕ НА ПЛАНСКИОТ ОПФАТ

4.1.Културно историски податоци

Според Законот за заштита на културното наследство (СЛ.Вес. на РМ бр.20/2004, 115/07, 18/11, 148/11, 23/13, 137/13, 38/14, 44/14, 199/14, 104/15, 154/15, 192/15, 39/16, 11/18, 20/19), за плановите од повисоко ниво: Просторниот план на РМ, Републичкиот завод за заштита на спомениците за култура, изготви Експертен елаборат за заштита на недвижно културно наследство, во кој е даден Инвентар на недвижно културно наследство од посебно значење. Културно историските податоци презентирани во УП се превземени од Експертскиот елаборат, а се дадени со **Условите за планирање на просторот** за изградба на локална станица за управување на отпад-претоварна станица, КО Ранковце, Општина Ранковце, изработени од Агенцијата за планирање на просторот со тех.бр. У25722 од јуни 2022год. Според Експертскиот елаборат, на подрачјето на Катастарската општина Ранковце, евидентирани се повеќе недвижни споменици на културата, но се многу подалеку од предметниот проектен опфат.

Во Археолошката карта на РМ изработена од МАНУ Скопје 1996год. евидентирана е населба од неолитското, енеолитското и бронзеното време на 200м јужно од патот Куманово-Крива Паланка, на брегот на Крива Река. Проектниот опфат на предметниот: **Урбанистички проект вон опфат на урбанистички план за изградба на локална станица за управување со отпад – претоварна станица во општина Ранковце, КО Ранковце, Општина Ранковце,** е подалеку од наведениот археолошки локалитет.

4.2.Демографски податоци

Уредувањето на просторот на проектниот опфат на предметниот - **Урбанистички проект вон опфат на урбанистички план за изградба на локална станица за управување со отпад – претоварна станица во општина Ранковце, КО Ранковце, Општина Ранковце,** е надвор од населено место. Проектниот опфат е на катастарската општина Ранковце, на околу 1.0км. - јужно од селото. По Попис на населението, домаќинствата и становите во

Република Македонија, 2002г. селото Ранковце има 1192 жители (635 мажи; 557 жени). Селото Ранковце е административен центар на истоимената општина.

Предметниот проектен опфат со градбите кои ќе се изградат во него, ќе опслужува население од пошироката околина. Ќе се собира комунален неопасен отпад од соседните села, како и пошироко во регионот и општина Ранковце. Со проектното решение се предвидува локална претоварна станица, која отпадот ќе го собира и носи во централна депонија. Централната депонија и предложениот систем за одлагање на отпад е предвидено да опслужува население од околу 370 000 жители, со генерирано количество отпад од 112094 тони годишно и ќе го собира отпадот од 6 регионални депонии.

4.3.Економски - стопански податоци

Реализацијата за изградба на локална станица за управување на отпад - претоварна станица, КО Ранковце, Општина Ранковце, отвара можности за понуда на квалитетни услуги во функција на задоволување на хуманите и еколошките барања, преку складирање на отпадот на одредена локација вон населено место. Реализацијата на изградбата на локалната станица за управување на отпад-претоварна станица, би требало да предизвика позитивни импулси и ефекти од аспект на повисока организација, инфраструктурна опременост и уреденост на просторот. Ќе се добие поголем економски ефект, манифестиран преку привлекување на нова работна сила и вработување, сето тоа базирано на принципите на одржлив развој, максимално почитување и вградување на нормативите и стандардите за заштита на

4.4.Сообраќајни податоци

Педметниот проектен опфат се протега покрај локален-општински пат кој го поврзува село Ранковце со село Опила. Најблизок јавен пат е регионалниот пат -Р1205 -(врска со А2-Кратово - Пробиштип - Крупиште - врска со А3), категоризиран според Одлуката за категоризација на државните патишта (Сл.Вес. на РМ бр. 133/11, 20/12, 41/12, 107/13, 17/14, 190/14, 168/18).
Од Јавното претпријатие за државни патишта на РС Македонија добиен е допис со бр. 10-6087/2 од 23.06.2022год. со кој е констатирано дека проектниот опфат не граничи со државен пат во надлежност на ЈПДП.

4.5.Законодавно-административни податоци

Конкретниот проектен опфат е дел од атарот на село Ранковце, односно дел од КО Ранковце, Општина Ранковце. Celo Ранковце е седиште на истоимената општитина и сите законодавно-административни услуги што се потребни за донесување и реализација на оваа урбанистичко-проектна документација ќе се бараат од ЕЛС на Општина Ранковце.

5. ИНВЕНТАРИЗАЦИЈА НА ЗЕМЈИШТЕТО ВО ПРОЕКТНИОТ ОПФАТ, ИЗГРАДЕНИОТ ГРАДЕЖЕН ФОНД, ВКУПНА ФИЗИЧКА СУПРАСТРУКТУРА И ИНСТАЛАЦИИ ВО РАМКИ НА ПРОЕКТЕН ОПФАТ

Проектниот опфат на **Урбанистичкиот проект вон опфат на урбанистички план за изградба на локална станица за управување со отпад – претоварна станица во општина Ранковце, КО Ранковце, Општина Ранковце,** е урбанистички не уредено земјиште со површина од 1.544ха. Проектниот опфат зафаќа дел од катастарските парцели КП бр.3415/2 и дел од КП бр.3428, на место викано Чомбардино, КО Ранковце, Општина Ранковце.

Според имотен лист ова земјиште е со ниска класа -пасишта, во сопственост на РМ. Поради предходно наведеното е определено ова земјиште за изградба на претоварна станица за отпад со: Физибилити студија за изведба на интегриран и самоодржлив систем за менаџирање со отпад во источниот и северо-источниот регион (тех.бр. 12-9539/1) и Студија за оцена на влијание врз животната средина (тех.бр. 12-9539/1), изработени од Министерството за транспорт и врски и Министерството за животна средина и просторно планирање.

Во граница на проектниот опфат нема изградено физичка супраструктура.

6. ИНВЕНТАРИЗАЦИЈА НА ГРАДБИ СО РЕЖИМ НА ЗАШТИТА НА КУЛТУРНО НАСЛЕДСТВО, ПОСТОЈНИ СПОМЕНИЧКИ ЦЕЛИНИ, КУЛТУРНИ ПРЕДЕЛИ И ДРУГО

Проектниот опфат бидејќи претставува дел од урбанистички неуредено земјиште, надвор од населено место, со катастарска класа пасиште, градби со режим на заштита на културно наследство нема. Наведените споменици на културата (Експертски елаборат), дадени во Условите за планирање, се надвор, многу подалеку од предметниот проктен опфат.

За случајни откритија постојат обврски на наоѓачот, согласно член 65 од Законот за заштита на културното наследство (Сл.Вес. на РМ бр. 20/04, 115/07, 18/11, 148/11, 23/13, 137/13, 38/14, 44/14, 199/14, 104/15, 154/15, 192/15, 39/16, 11/18, 20/19).

7. ИНВЕНТАРИЗАЦИЈА НА ИЗГРАДЕНАТА КОМУНАЛНА ИНФРАСТРУКТУРА

За проектниот опфат на: **Урбанистички проект вон опфат на урбанистички план за изградба на локална станица за управување со отпад – претоварна станица во општина Ранковце, КО Ранковце, Општина Ранковце,** согласно член 47 од Законот за урбанистичко планирање (Сл.Весник на РСМ бр. 32/2020), побарани и добиени се податоци, информации и мислења од државните органи, институции, установи и правни лица кои вршат јавни надлежности, преку електронскиот систем е-урбанизам во постапки бр. 43813, 43815 и 45919.

- **Електродистрибуција ДООЕЛ Скопје, Оддел Мрежен Инжинеринг-** добиен е Предмет: Издавање на податоци за електроенергетски објекти и инфраструктура со бр. 10-26/2-325 од 17.06.2022год. со кој сме информирани дека низ опфатот минува новопланиран подземен среднонапонски подземен вод - даден во прилог.

- **Македонски Телоком АД Скопје –** Известување за постојни тк инсталации, бр. 43813 од 14.06.2022год. со кое сме известени дека во граници на планскиот опфат има постојна МТК инфраструктура, дадена во графички прилог.

- **Агенцијата за електронски комуникации –АЕК** – Одговор за барање за податоци за ТК инсталации со бр. 1404-1878/2 од 17.06.2022год. со податоци со кои во моментов располага Агенцијата за електронски комуникации.

- Од **АД МЕПСО** добиен е Предмет: Податоци за постојни и планирани електроенергетски објекти со бр. 11-3613/1 27.06.2022 год. со кои не известуваат дека предметниот плански опфат НЕ СЕ ПРЕСЕКУВА со ЕЕ објекти во сопственост на АД МЕПСО.

- Од **Јавното претпријатие за државни патишта на РСМ,** добиен е Предмет: Податоци и информации со бр.10-6087/2 од 23.06.2022год. каде е констатирано дека предметниот проектен опфат не граничи со државен пат, кој е во надлежност на Јавнотото претпријатие за државни патишта.

- Од **ДИРЕКЦИЈА ЗА ЗАШТИТА И СПАСУВАЊЕ** - **Подрачно одделение Крива Паланка ,** добиени се податоци и информации со арх. бр. 09-92/2 од 20.06.2022год, каде се дадени мерки кои треба да се почитуваат.

- Од **Општина Ранковце,** Одделение за урбанизам, комунални дејности, заштита на животната средина, ЛЕР и јавни дејности, добиен е Предмет: Достава на податоци и информации, со бр.22-737/2 од 16.06.2022год.

- Од **Јавното претпријатие за железничка инфраструктура - Железници на РСМ - Скопје**, добиен е одговор со бр. 2001-2729/2 од 17.06.2022год. со констатација дека на проектниот опфат на предметната локација нема планирани и постојни инсталации и објекти кои се во сопственост на ЈП ЖРСМ Инфраструктура Скопје.

Покрај податоците за комуналната инфраструктура, побарани се податоци, **но не се добиен**и во законски рок и од следните правни субјекти:

- **МИНИСТЕРСТВО ЗА ВНАТРЕШНИ РАБОТИ, Биро за јавна безбедност,** Сектор за сообраќајни работи
- **МИНИСТЕРСТВО ЗА ЖИВОТНА СРЕДИНА И ПРОСТОРНО ПЛАНИРАЊЕ -** Одделение за одржлив развој
- **МИНИСТЕРСТВО ЗА ЖИВОТНА СРЕДИНА И ПРОСТОРНО ПЛАНИРАЊЕ,** Сектор за природа
- **МИНИСТЕРСТВО ЗА КУЛТУРА, УПРАВА ЗА ЗАШТИТА НА КУЛТУРНО НАСЛЕДСТВО** - Скопје

8. ДРУГИ ПОДАТОЦИ РЕЛЕВАНТНИ ЗА ПОДРАЧЈЕТО ВО ПРОЕКТНИОТ ОПФАТ

Урбанистичкиот проект вон опфат на урбанистички план за изградба на локална станица за управување со отпад – претоварна станица во општина Ранковце, КО Ранковце, Општина Ранковце, се работи согласно член 58, став 6, од Законот за урбанистичко планирање (Сл.Весник на РСМ бр. 32/20), според кој урбанистичкиот проект може да се изработува и за поединечни градби и инфраструктури од државно и локално значење, вон населено место и вон опфат на урбанистички планови на земјоделско, шумско и друго земјиште, крајбрежни појаси и други простори за коишто не постојат услови и/или економска оправданост за донесување на урбанистички план согласно овој закон, **а врз прибавени услови за планирање на просторот**.

За **Урбанистичкиот проект вон опфат на урбанистички план за изградба на локална станица за управување со отпад – претоварна станица во општина Ранковце, КО Ранковце, Општина Ранковце,** изработени се Услови за планирање на просторот, од Агенцијата за планирање на просторот со тех. бр. Y25722, за кои има издадено РЕШЕНИЕ за Услови за планирање на просторот, со арх.бр. УП1-15 1148/2022 од 17.06.2022год. од страна на Министерството за животна средина и просторно планирање, Сектор за просторно планирање.

Условите за планирање на просторот за изградба на локална станица за управување со отпад - претоварна станица на КО Ранковце, Општина Ранковце, содржат општи и посебни одредби, насоки и решенија и заклучни согледувања со обврзувачка активност од планската документација од повисоко ниво и графички прилози кои претставуваат Извод од план. Условите за планирање на просторот претставуваат влезни параметри и смерници при планирањето на просторот и поставување на планските концепции и решенија по сите области релевантни за планирањето на просторот.

Заклучните согледувања, дефинирани во Условите за планирање на просторот претставуваат обврзувачки активности во понатамошното планирање на просторот.

ЗАКЛУЧНИ СОГЛЕДУВАЊА

Условите за планирање на просторот се наменети за изградба на локална станица за управување со отпад - претоварна станица на дел од КП 3415/2 и на дел од КП 3428, КО Ранковце, Општина Ранковце. Површината на планскиот опфат изнесува 1.54ха.

Видот на планската документација да се усогласи со Законот за урбанистичко планирање и правилникот за урбанистичко планирање.

Условите за планирање треба да претставуваат влезни параметри и насоки при планирањето на просторот и поставување на планските концепции и решенија по сите области релевантни за планирањето на просторот, обработени во согласност со Просторниот план на Република Македонија.

При изработка на документацијата за предметниот простор, треба да се имаат во предвит следните поединечни заклучни согледувања од секторските области опфатени со Просторниот план:

Економски основи на просторниот развој

- *Реализација за изградба на локалната станица за управување со отпад-претоварна станица, КО Ранковце, Општина Ранковце, ќе биде во функција на подобрување на комуналните услуги меѓудругото и за развој на производните и услужните дејности во локалната економијаи согласно одредбите на Просторниот план на Република Македонија треба да биде поставена врз принципите и стандардите за зштита на животната средина и одржлив локален и национален развој.*

Заштита на земјоделско земјиште

- *Согласно Просторниот план на Република Македонија просторот во Републиката е поделен во 6 земјоделски стопански реони и 54 микрореони. Предметната локација припаѓа во Источен реон со 8 микрореони.*
- *При изработка на планската документација, неопходно е воспоставување и почитување на ефикасна контрола на користење и уредување на нормите и стандардите за градба. Меѓу приоритетните определби на Просторниот план е заштитата на земјоделското земјиште, а особено стрикното ограничување на трансформацијата на земјиштето од I-IV бонитена класа за неземјоделско користење, како и зачувување на квалитетот и природната плодност на земјиштето.*

Водостопанство и водостопанска инфраструктура

- *Опфатот на локалната станица за управување со отпад-претоварна станица, КО Ранковце, Општина Ранковце, се наоѓа во сливот на планираната акумулација Вакуф на Крива Река чие максимално ниво на водата се предвидува на 449.0м.н.в. Заради значењето и важноста на акумулациите како постојан изворник на вода, секој субјект е должен во текот на своите активности да се однесува внимателно и рационално во користење на водите , да го спречува загадувањето на водите и да избегнува активности кои може да предизвикаат ризици и негативни ефекти врз човековото здравје и животната средина. Во идниот развој на просторот заради заштита на сливот на акумулацијата од лизгање на теренот, појава на ерозија или создавање на суводолици и порои не се дозволува изведба на работи кои би можеле да ги сменат природните услови во околината на акумулацијата (сечење на дрва и уништување на вегетација на бреговите).*

- *Основна цел во управувањето со водите е запазување на квалитетот на водите. Во функционирањето на локалната станица за управување со отпад-претоварна станица, има опасност за појавување на опасни и токсични супстанци кои можат да предизвикаат загадување на површинските и подземните води. За да се избегне емисија на опасни супстанци кои би можеле да влезат директно или индиректно во површинските или подземните води, мора да се превземат сите пропишани заштитно технички мерки со кои ќе се спречат негативните последици по животната средина. За зачувување на квалитетот на површинските и подземните води, потребно е да се изгради дренажен систем за прифаќање на отпадните води (исцедок), нивно третитање во пречистителна станица и по доведување на квалитетот на пречистената вода во согласност со позитивната законска регулатива, да се испуштаат во најблискиот реципиент.*

Енергетика и енергетска инфраструктура

- *Локацијата за изградба на локална станица за управување со отпад-претоварна станица во КП Ранковце, Општина Ранковце нема конфликт со постојните и планирани енергетски водови.*
- *За новопредвидените градби потребно е да обезбеди сигурно и непрекинато снабдување со електрична енергија со напон кој ќе биде во дозволените граници.*

Урбанизација и мрежа на населби

- *Реализацијата за изградба на локална станица за управување со отпад-претоварна станица во КП Ранковце, Општина Ранковце, би требало да предизвика позитивни импулси и ефекти од аспект на повисока организација, инфраструктурна опременост и уреденост на просторот и зголемено ниво на функционална и комунална опременост на населените места во непосредна околина и се разбира економски ефекти манифестирани преку привлекување на нова работна сила и вработување, доколку е базирана врз принципите на одржлив развој и се одликува со максимално почитување и*

вградување на нормативите и стандарди за заштита на животната средина.

Домување

- ***Иницијативата за изградба на локална станица за управување со отпад-претоварна станица во КП Ранковце, Општина Ранковце**, отвора можност за понуда на квалитетни услуги во функција на задоволување на хуманите и еколошките барања преку складирање на отпадот на одредена локација вон населено место. Количината на транспортираниот отпад се базира на популацијата и станбениот фонд во населбите во непосредна близина.*

Јавни функции

- *Предложената локација **за изградба на локална станица за управување со отпад-претоварна станица во КП Ранковце, Општина Ранковце** е во функција на развојот на стопанските активности и е надвор од урбаниот опфат на најблиската населба, такашто нема препораки и обврски за организација на јавни функции, што значи дека се исклучени и можностите за било каков конфликт помеѓу два типа на функции.*

Индустрија

- *Во наредниот период, индустриското производство се очекува да биде застапено во сите општини и да остварува растеж кој ќе придонесе за зголемување на вработувањето, подобрување на условите за живеење на граѓаните на поширокиот простор на земјата.*
- *Развојот на индустријата по одделните општини, особено помалите, се очекува да се остварат со градба на мали флексибилни капацитети.*
- *Индустријата која е водечка стопанска дејност и двигател на развојот на вкупната економија има значајно влијание на квалитетот на животната средина. Во услови на усвоена развојна парадигма на ,,одржлив“ развој, напорите треба да се насочат кон суштествени промени во стратегијата и политиката за развој и просторна алокација на индустриските гранки засновани на принципите на еколошка заштита и одржлив развој.*
- *Една од основните цели на концептот на развојот и просторната разместеност на индустријата утврдена со Просторниот план на РМ е примена на стратегијата на развојот на високите технологии усогласени со концепцијата на одржливиот развој: мала суровинска и енергетска интензивност, висока информативна и научна интензивност, високо учество на стручна работна сила, висока фрагментација на пазарот со специфични барања, високи вложувања во предконкурентни истражувања и сеопфатно влијание врз карактеристиките на голем број сегменти на социо-економскиот систем.*

Сообраќајна инфраструктура

- *Според Просторниот план на РМ автопатската и магистрална патна мрежа релевантна за предметниот простор е:*

- *А2 - (Граница со Бугарија - ГП Деве Баир - Крива Паланка - Страцин-Романовце - Куманово - Миладиновце - обиколница Скопје - Тетово - Гостивар - Кичево - Требениште - Струга - граница со Албанија - ГП Ќафасан).*
- *Релевантен регионален патен правец за предметната локација, според просторниот план на РМ, влегува во групата на регионални патишта ,,Р1“ и е со ознака:*
  Р1205 - (врска со А2-Кратово - Пробиштип - Крупиште - брска со А3).
- *При планирање да се почитува Законот за јавни патишта (Сл.Вес. на РМ бр. 84/08, 52/09, 114/09, 124/10, 23/11, 53/11, 44/12, 168/12, 163/13, 187/13, 39/14, 42/14, 166/14, 44/15, 116/15, 150/15, 31/16, 71/16, 163/16).*

Радиокомуникациска и кабелска електронско комуникациска мрежа

- *Локацијата за изградба на локална станица за управување со отпад-претоварна станица во КП Ранковце, Општина Ранковце, нема конфликт со постојните и планирани радиокомуникациски и кабелски електронско комуникациски мрежи.*
- *Преку кабелските електронски комуникациски мрежи, на крајните корисници треба да им се обезбеди сигурен пренос на јавни електронски комуникациски услуги со задоволување на одредено општи и посебни услови за квалитет, во согласност со Законот за електронските комуникации и препораките за обезбедување на одредено ниво на квалитет на пренос.*

Заштита на животната средина

- *Со цел да се обезбеди заштита и унапредување на животната средина при изградбата на локална станица за управување со отпад-претоварна станица во КП Пчиња, Општина Ранковце, потребно е да се почитуваат одредбите пропишани во законска регулатива од областа на заштита на животната средина и подзаконските акти донесени врз нивна основа.*
- *Да се следи и контролира присуството на загадувачки материи во воздухот со цел да се одржи квалитетот на воздухот во граници на дозволените нивоа на емисии.*
- *Да се изведуваат енергетски ефикасни објекти.*
- *Да се предвидат соодветни технички зафати за пречистување на отпадните води и да се контролира квалитетот на пречистените отпадни води пред испуштање во најблискиот реципиент, со цел да се усогласат вредностите на концентрацијата на материите присутни во пречистената отпадна вода со пропишаните гранични вредности на максимално дозволените концентрации на материите присутни во реципиентот.*
- *Да се внимава да недојде до искористување на земјиштето на начин и обем со кој би се загрозиле неговите природни вредности.*
- *Потенцијалната ерозија на земјиштето треба да се спречи со што е можно побрзо завршување на земјените работи и ископувања и нивното покривање со вегетација.*
- *Уредување на планскиот опфат со заштитно и украсно зеленило. При изборот на вегетацијата да се даде приоритет на видовите (автохтони) со висок биоакумулативен капацитет за загадувачки материи.*
- *Да се превземат активности за намалување на бучавата и вибрациите од опремата, со цел да се избегната негативните*

ефекти од бучавата и да се почитуваат пропишаните гранични вредности за дозволено ниво на бучава во животната средина.

- *Организирано управување со отпадот со цел да се минимизира негативното влијание врз животната средина, животот и здравјето на луѓето.*
- *Создавачот и/или поседувачот на отпадни материи и емисии ги сноси сите трошоци за санација на евентуално предизвиканите нарушувања во животната средина.*

Заштита на природното наследство

- *Согласно Студијата за заштита на природното наследство, изработена за потребите на Просторниот план на РМ на просторот кој е предмет на разработка на локална станица за управување со отпад-претоварна станица во КП Ранковце, Општина Ранковце, нема регистрирани ниту евидентирано природно наследство.*
- *Доколку при изработка на документацијата на предметниот простор или при уредување на просторот се дојде до одредени нови сознанија за природно наследство кое би можело да биде загрозено со урбанизација на ивај простор, потребно е да се предвидат соодветни мерки за заштита на природното наследство согласно законот за заштита на природата.*

Заштита на културното наследство

- *Согласно податоците од Експертскиот елаборат за заштита на културното наследство и археолошката карта на РМакедонија[1], на подрачјето на катастарската општина Ранковце има евидентирани недвижни споменици на културата и археолошки локалитети.*
- *При изработка на планската документација од пониско ниво да се утврди точната локација на евидентираното и регистрираното културно наследство и во таа смисла да се применат соодветни плански мерки за заштита на истото.*
- *Доколу при изведување на земјените работи се наиде на археолошки артефакти, односно дојде до откривање на матерјални остатоци со културно-историска вредност, потребно е да се постапи во согласност на постоечката законска регулатива (Законот за заштита на културното наследство Сл.Вес. на РМ бр. 20/04, 115/07, 18/11, 148/11, 23/13, 137/13, 164/13, 38/14, 44/14, 104/15, 154/15, 192/15, 39/16, 11/18, 20/19), односно веднаш да се запре со отпочнатите градежни работи и да се извести надлежната институција за заштита на културното наследство.*

Туризам и организација на туристичките простори

- *Предметната локација за која се наменети Условите за планирање, припаѓа на Кратовско-Кривопаланечки туристички регион, со 2 туристички зони и 7 туристички локалитети. Низ ова подрачје минува и Транзитен туристички коридор.*
- *Согласно поставките на Концептот и критериумите за развој и организација на туристичката дејност, за непречен развој на вкупната туристичка понуда на ова подрачје, се препорачува, при идната организација на стопанските делности да се почитуваат критериумите за заштита и одржлив економски равој.*

Заштита од воени разурнувања, природни и техничко-технолошки катастрофи

- *Локацијата за која се наменети условите за планирање на просторот за изградба на локална станица за управување со отпад-претоварна станица во КП Ранковце, Општина Ранковце, се наоѓа во простори со висок степен на загрозеност од воени дејства. Според тоа во согласност на Законот за заштита и спасување задолжително треба да се применуваат мерки за заштита и спаување.*
- *Задолжително примена на мерки за заштита од пожар.*
- *Анализираниот простор се наоѓа во подрачје каде се можни потреси со јачина од осум степен по МКС, што наметнува задолжителна примена на нормативно-правна регулатива, со која се уредени постапките, условите и барањата за постигнување на технички конзистентен и економски одржлив степен на сеизмичка заштита, кај изградбата на новите објекти.*

Насоки за потребата од спроведување на Стратегиска оцена на влијанието врз животната средина

- *При донесување на Одлука за спроведување или Одлука за не спроведување на стратегиска оцена на просторот за документацијата за изградба на локална станица за управување со отпад-претоварна станица во КП Ранковце, Општина Ранковце, задолжително да се земат во предвит насоките за потреба од спроведување на Стратегиска оцена на влијанието врз животната средина, како и забелешките и заклучоците од секторските области опфатени со Просторниот план на Република Македонија.*

II. ПОДАТОЦИ И ИНФОРМАЦИИ од државните органи, институции, установи и правни лица кои вршат јавни надлежности

Согласно член 47 од Законот за урбанистичко планирање (Сл.Вес.на РСМ бр.32.20) за **Урбанистички проект вон опфат на урбанистички план за изградба на локална станица за управување со отпад – претоварна станица во општина Ранковце, КО Ранковце, Општина Ранковце,** побарани се податоци и информации од државните органи, институции, установи и правни лица кои вршат јавни надлежности, преку постапки бр.43813, 43815 и 45919. во електронскиот систем е-урбанизам.

❖ Преку постапка бр.43813 добиени се:

1.Во законски рок **добиени** се податоци и информации од следните институции:

– Од **Јавното претпријатие за железничка инфраструктура - Железници на РСМ - Скопје**, добиен е одговор со бр. 2001-2729/2 од 17.06.2022год.

- Од **Електродистрибуција ДООЕЛ Скопје, Оддел Мрежен Инжинеринг-** добиен е Предмет: Издавање на податоци за електроенергетски објекти и инфраструктура со бр. 10-26/2-325 од 17.06.2022год.

- Од **АД МЕПСО** добиен е Предмет: Податоци за постојни и планирани електроенергетски објекти со бр. 11-3613/1 27.06.2022 год.

- **Македонски Телоком АД Скопје –** Известување за постојни тк инсталации, бр. 43813 од 14.06.2022год.

- Од **Агенцијата за електронски комуникации –АЕК** – Одговор за барање за податоци за ТК инсталации со бр. 1404-1878/2 од 17.06.2022год.

- Од **Јавното претпријатие за државни патишта на РСМ,** добиен е Предмет: Податоци и информации со бр.10-6087/2 од 23.06.2022год.

– Од **ДИРЕКЦИЈА ЗА ЗАШТИТА И СПАСУВАЊЕ** - **Подрачно одделение Крива Паланка ,** добиени се податоци и информации со арх. бр. 09-92/2 од 20.06.2022год, каде се дадени мерки кои треба да се почитуваат.

– Од **Општина Ранковце,** Одделение за урбанизам, комунални дејности, заштита на животната средина, ЛЕР и јавни дејности, добиен е Предмет: Достава на податоци и информации, со бр.22-737/2 од 16.06.2022год.

2.Во законски рок **не се добиени** податоци и информации од следните институции:

– Министерство за транспорт и врски
– МИНИСТЕРСТВО ЗА ВНАТРЕШНИ РАБОТИ, Биро за јавна безбедност, Сектор за сообраќајни работи
– МИНИСТЕРСТВО ЗА ЗЕМЈОДЕЛСТВО, ШУМАРСТВО И ВОДОСТОПАНСТВО, Сектор за регистрирање и управување со земјоделско земјиште
– МИНИСТЕРСТВО ЗА ЖИВОТНА СРЕДИНА И ПРОСТОРНО ПЛАНИРАЊЕ - Одделение за одржлив развој

- МИНИСТЕРСТВО ЗА ЖИВОТНА СРЕДИНА И ПРОСТОРНО ПЛАНИРАЊЕ, Сектор за природа
- МИНИСТЕРСТВО ЗА ЖИВОТНА СРЕДИНА И ПРОСТОРНО ПЛАНИРАЊЕ, Управа за животна средина - Сектор за води
- МИНИСТЕРСТВО ЗА КУЛТУРА, УПРАВА ЗА ЗАШТИТА НА КУЛТУРНО НАСЛЕДСТВО - Скопје
- МИНИСТЕРСТВО ЗА ОДБРАНА -СЕКТОР ЗА ЛОГИСТИКА И НЕДВИЖНОСТИ , Одделение за недвижности -Скопје
- МИНИСТЕРСТВО ЗА ЗЕМЈОДЕЛСТВО, ШУМАРСТВО И ВОДОСТОПАНСТВО, Сектор за шуми
- МИНИСТЕРСТВО ЗА ЗЕМЈОДЕЛСТВО ШУМАРСТВО И ВОДОСТОПАНСТВО **-** Управа за водостопанство
- ЈКП ЧИСТ ДЕН
- АД ГА-МА-Скопје
- ЈАВНО ПРЕТПРИЈАТИЕ НАЦИОНАЛНИ ШУМИ

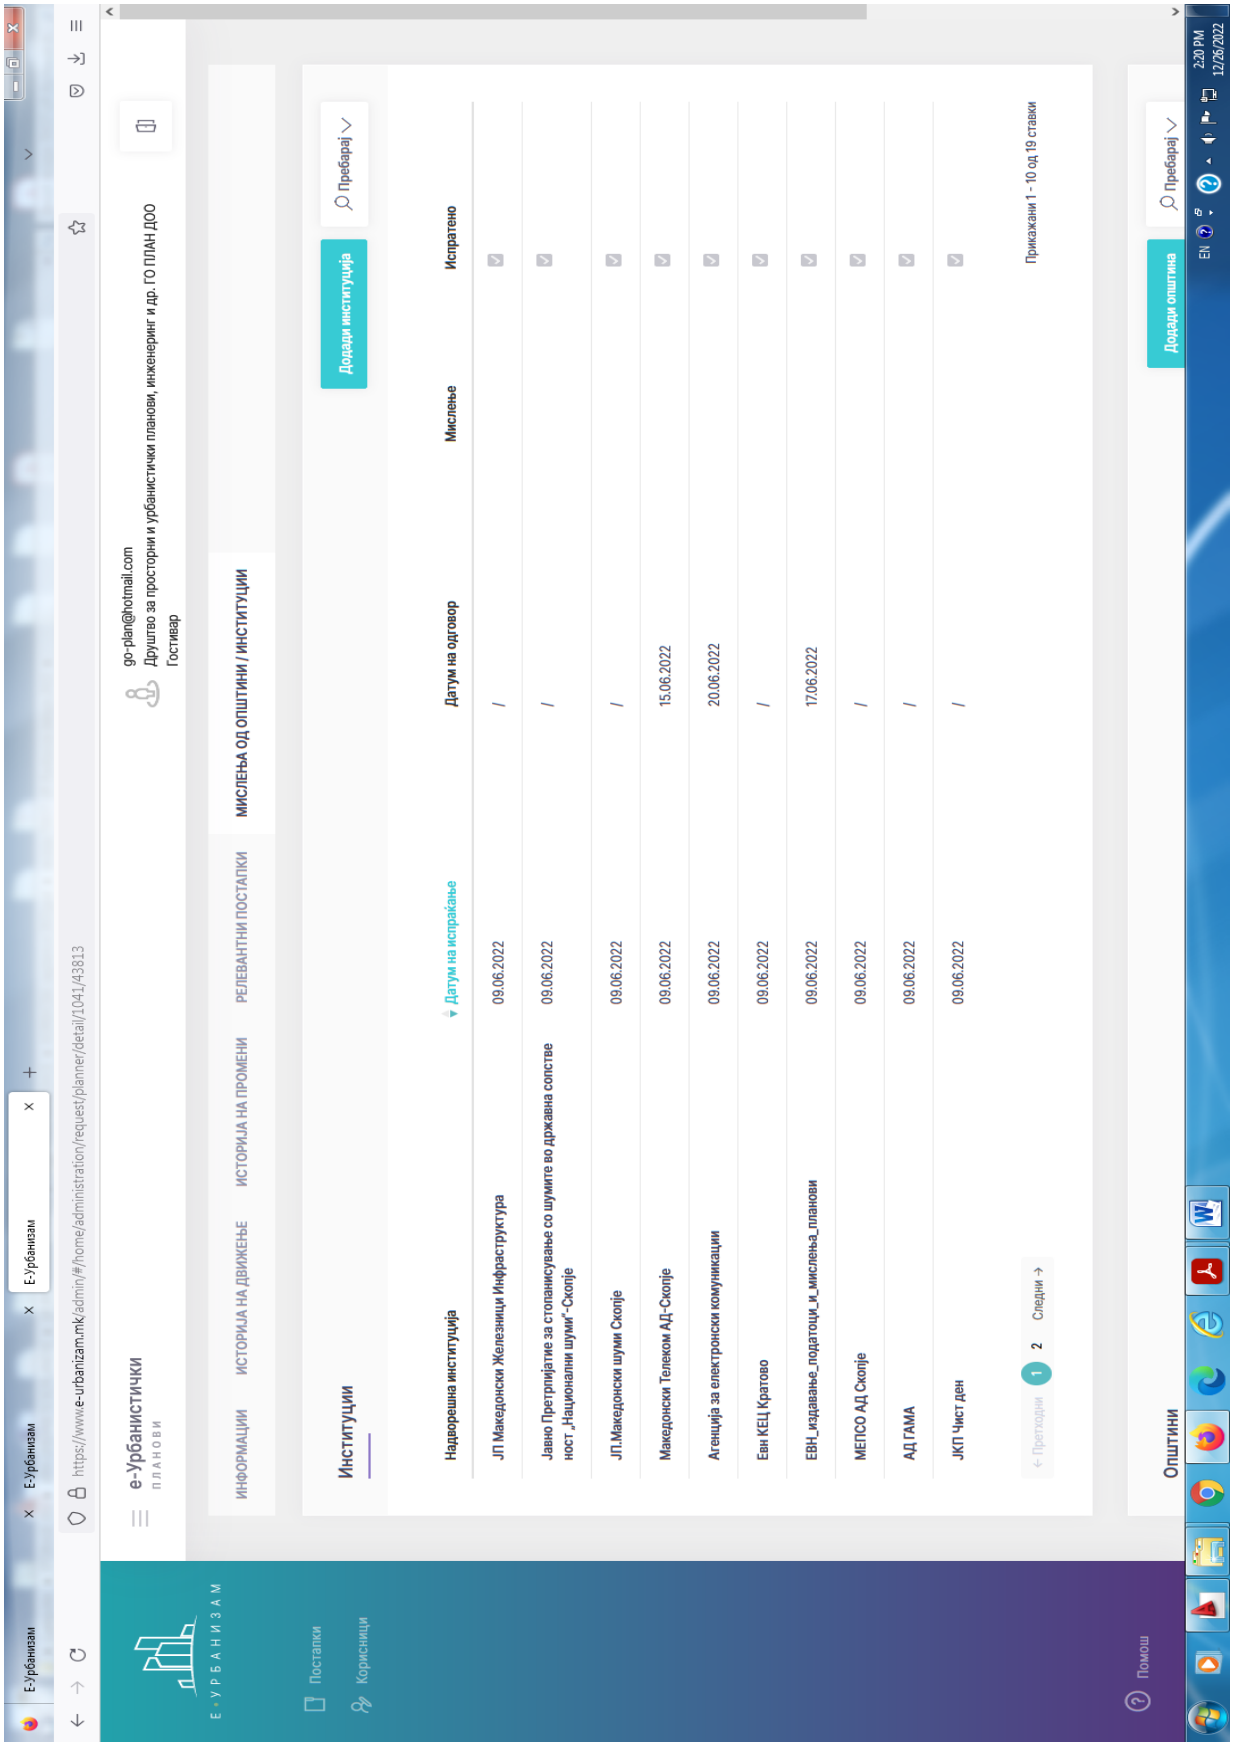
E-Урбанизам
https://www.e-urbanizam.mk/admin/#/home/administration/request/planner/detail/1041/43813
e-Урбанистички
ПЛАНОВИ
go-plan@hotmail.com
Друштво за просторни и урбанистички планови, инженеринг и др. ГО ПЛАН ДОО
Гостивар
ИНФОРМАЦИИ
ИСТОРИЈА НА ДВИЖЕЊЕ
ИСТОРИЈА НА ПРОМЕНИ
РЕЛЕВАНТНИ ПОСТАПКИ
МИСЛЕЊА ОД ОПШТИНИ / ИНСТИТУЦИИ
Е-УРБАНИЗАМ
Постапки
Корисници
Помош
Институции
Додади институција
Пребарај
Надворешна институција
Датум на испраќање
Датум на одговор
Мислење
Испратено
ЈП Македонски Железници Инфраструктура 09.06.2022 /
Јавно Претпријатие за стопанисување со шумите во државна сопственост „Национални шуми"-Скопје 09.06.2022 /
ЈП.Македонски шуми Скопје 09.06.2022 /
Македонски Телеком АД-Скопје 09.06.2022 15.06.2022
Агенција за електронски комуникации 09.06.2022 20.06.2022
Евн КЕЦ Кратово 09.06.2022 /
ЕВН_издавање_податоци_и_мислења_планови 09.06.2022 17.06.2022
МЕПСО АД Скопје 09.06.2022 /
АД ГАМА 09.06.2022 /
ЈКП Чист ден 09.06.2022 /
Прикажани 1 - 10 од 19 ставки
← Претходни 1 2 Следни →
Општини
Додади општина
Пребарај
EN
2:20 PM
12/26/2022

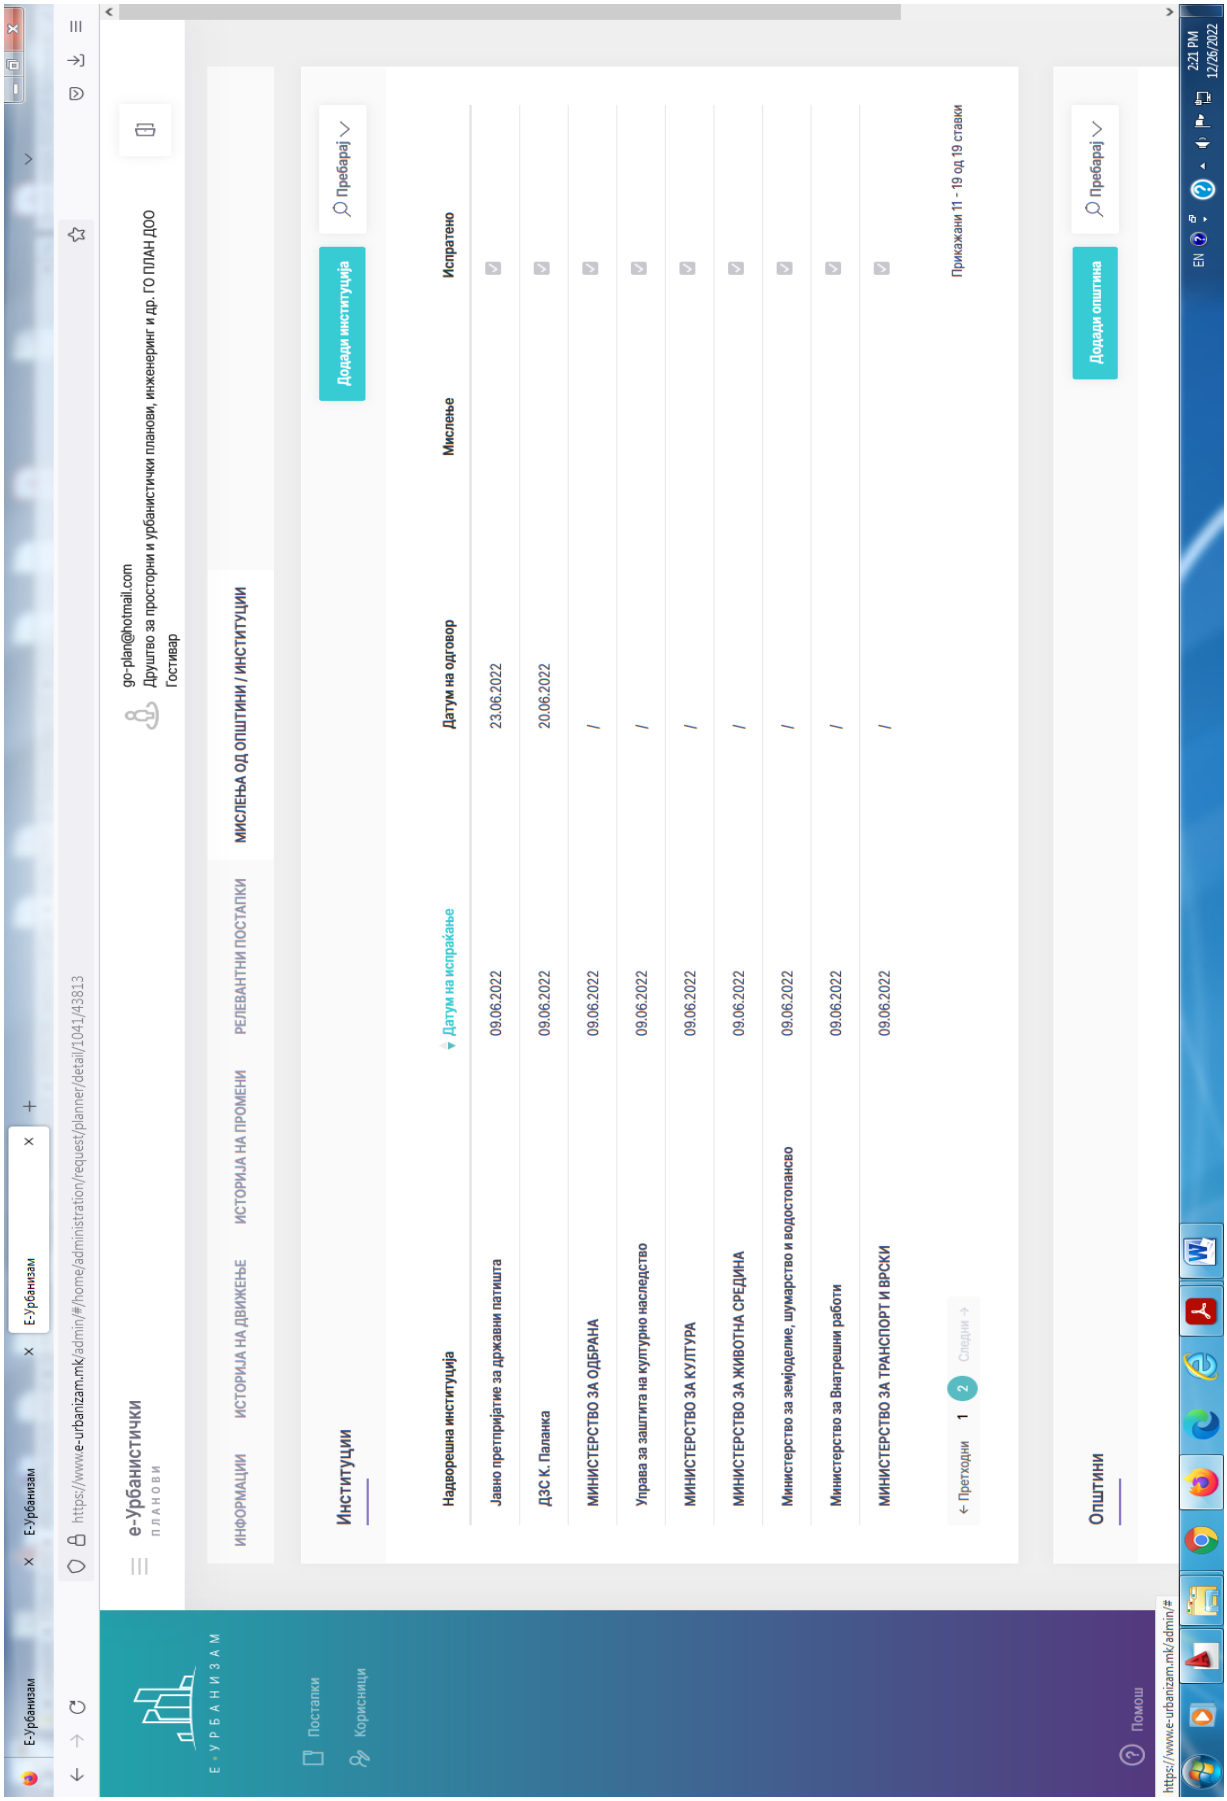
E-Урбанизам
https://www.e-urbanizam.mk/admin/#/home/administration/request/planner/detail/1041/43813
e-Урбанистички
ПЛАНОВИ
go-plan@hotmail.com
Друштво за просторни и урбанистички планови, инженеринг и др. ГО ПЛАН ДОО
Гостивар
ИНФОРМАЦИИ
ИСТОРИЈА НА ДВИЖЕЊЕ
ИСТОРИЈА НА ПРОМЕНИ
РЕЛЕВАНТНИ ПОСТАПКИ
МИСЛЕЊА ОД ОПШТИНИ / ИНСТИТУЦИИ
Е-УРБАНИЗАМ
Постапки
Корисници
Помош
Институции
Додади институција
Пребарај
Надворешна институција
Датум на испраќање
Датум на одговор
Мислење
Испратено
Јавно претпријатие за државни патишта
09.06.2022
23.06.2022
ДЗС К. Паланка
09.06.2022
20.06.2022
МИНИСТЕРСТВО ЗА ОДБРАНА
09.06.2022
/
Управа за заштита на културно наследство
09.06.2022
/
МИНИСТЕРСТВО ЗА КУЛТУРА
09.06.2022
/
МИНИСТЕРСТВО ЗА ЖИВОТНА СРЕДИНА
09.06.2022
/
Министерство за земјоделие, шумарство и водостопанство
09.06.2022
/
Министерство за Внатрешни работи
09.06.2022
/
МИНИСТЕРСТВО ЗА ТРАНСПОРТ И ВРСКИ
09.06.2022
/
Претходни 1 2 Следни
Прикажани 11 - 19 од 19 ставки
Општини
Додади општина
Пребарај
https://www.e-urbanizam.mk/admin/#
2:21 PM
12/26/2022

- **Преку постапка бр. 43815 добиени се податоци:**

- Од **Општина Ранковце,** Одделение за урбанизам, комунални дејности, заштита на животната средина, ЛЕР и јавни дејности, добиен е Предмет: Достава на податоци и информации, со бр.22-736/2 од 16.06.2022год.
- Извод од Оошт акт за с.Ранковце.

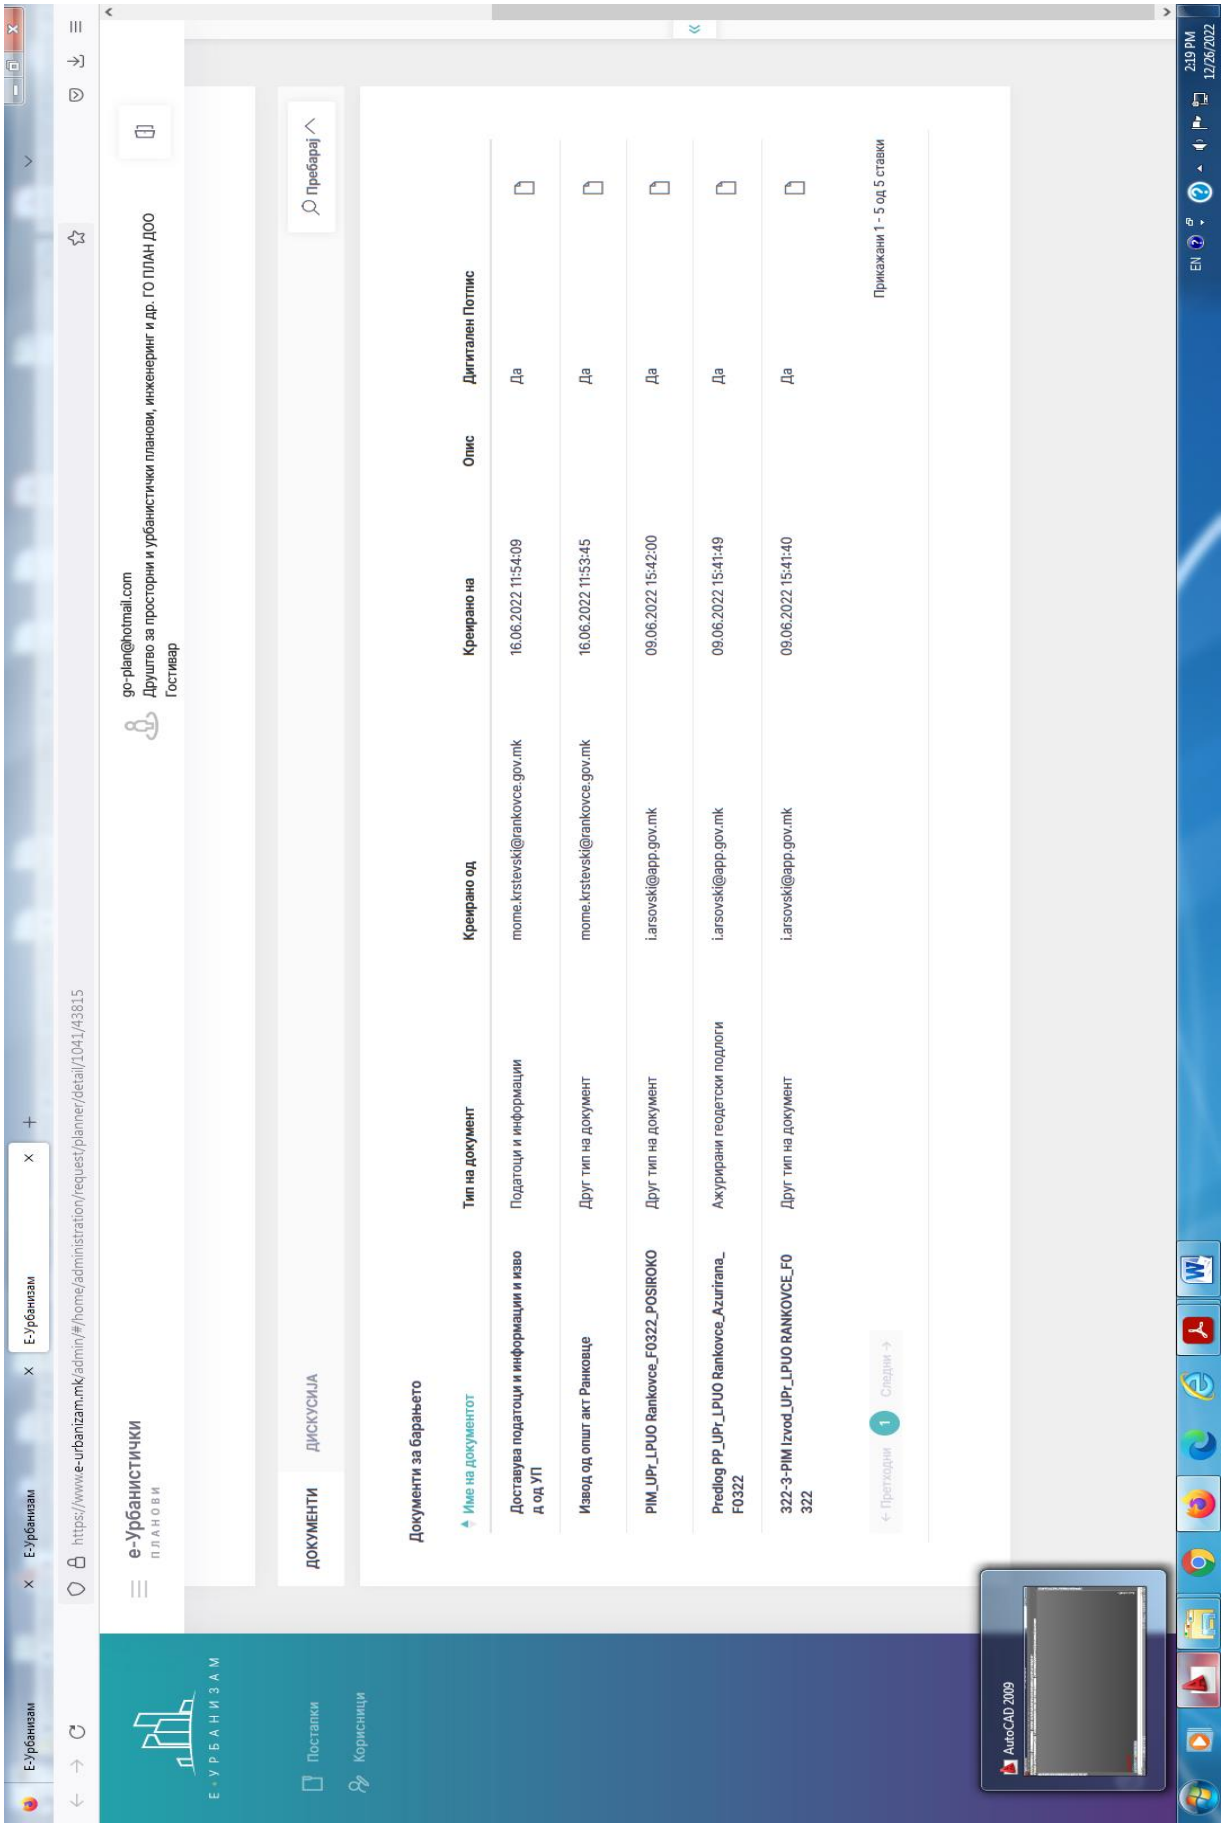
Е-Урбанизам
Е-Урбанизам
Е-Урбанизам
https://www.e-urbanizam.mk/admin/#/home/administration/request/planner/detail/1041/43815
е-Урбанистички
ПЛАНОВИ
go-plan@hotmail.com
Друштво за просторни и урбанистички планови, инженеринг и др. ГО ПЛАН ДОО
Гостивар
Е-УРБАНИЗАМ
Поставки
Корисници
ДОКУМЕНТИ
ДИСКУСИЈА
Пребарај
Документи за барањето
Име на документот
Тип на документ
Креирано од
Креирано на
Опис
Дигитален Потпис
Доставува податоци и информации и изво д од УП
Податоци и информации
mome.krstevski@rankovce.gov.mk
16.06.2022 11:54:09
Да
Извод од општ акт Ранковце
Друг тип на документ
mome.krstevski@rankovce.gov.mk
16.06.2022 11:53:45
Да
PIM_UPr_LPUO Rankovce_F0322_POSIROKO
Друг тип на документ
i.arsovski@app.gov.mk
09.06.2022 15:42:00
Да
Predlog PP_UPr_LPUO Rankovce_Azurirana_F0322
Ажурирани геодетски подлоги
i.arsovski@app.gov.mk
09.06.2022 15:41:49
Да
322-3-PIM Izvod_UPr_LPUO RANKOVCE_F0322
Друг тип на документ
i.arsovski@app.gov.mk
09.06.2022 15:41:40
Да
Прикажани 1 - 5 од 5 ставки
← Претходни
1
Следни →
AutoCAD 2009
2:19 PM
12/26/2022

- **Преку постапка бр. 45919 ,** Барањата за податоци и информации **(ОПОМЕНА),** побарани се **податоци и информации , но не се добиени во законски рок од следните институции:**

- Министерство за транспорт и врски
- МИНИСТЕРСТВО ЗА ВНАТРЕШНИ РАБОТИ, Биро за јавна безбедност, Сектор за сообраќајни работи
- МИНИСТЕРСТВО ЗА ЗЕМЈОДЕЛСТВО, ШУМАРСТВО И ВОДОСТОПАНСТВО, Сектор за регистрирање и управување со земјоделско земјиште
- МИНИСТЕРСТВО ЗА ЖИВОТНА СРЕДИНА И ПРОСТОРНО ПЛАНИРАЊЕ - Одделение за одржлив развој
- МИНИСТЕРСТВО ЗА ЖИВОТНА СРЕДИНА И ПРОСТОРНО ПЛАНИРАЊЕ, Сектор за природа
- МИНИСТЕРСТВО ЗА ЖИВОТНА СРЕДИНА И ПРОСТОРНО ПЛАНИРАЊЕ, Управа за животна средина - Сектор за води
- МИНИСТЕРСТВО ЗА КУЛТУРА, УПРАВА ЗА ЗАШТИТА НА КУЛТУРНО НАСЛЕДСТВО - Скопје
- МИНИСТЕРСТВО ЗА ОДБРАНА -СЕКТОР ЗА ЛОГИСТИКА И НЕДВИЖНОСТИ , Одделение за недвности -Скопје
- МИНИСТЕРСТВО ЗА ЗЕМЈОДЕЛСТВО, ШУМАРСТВО И ВОДОСТОПАНСТВО, Сектор за шуми
- МИНИСТЕРСТВО ЗА ЗЕМЈОДЕЛСТВО ШУМАРСТВО И ВОДОСТОПАНСТВО **-** Управа за водостопанство
- ЈКП ЧИСТ ДЕН
- АД ГА-МА-Скопје
- ЈАВНО ПРЕТПРИЈАТИЕ НАЦИОНАЛНИ ШУМИ

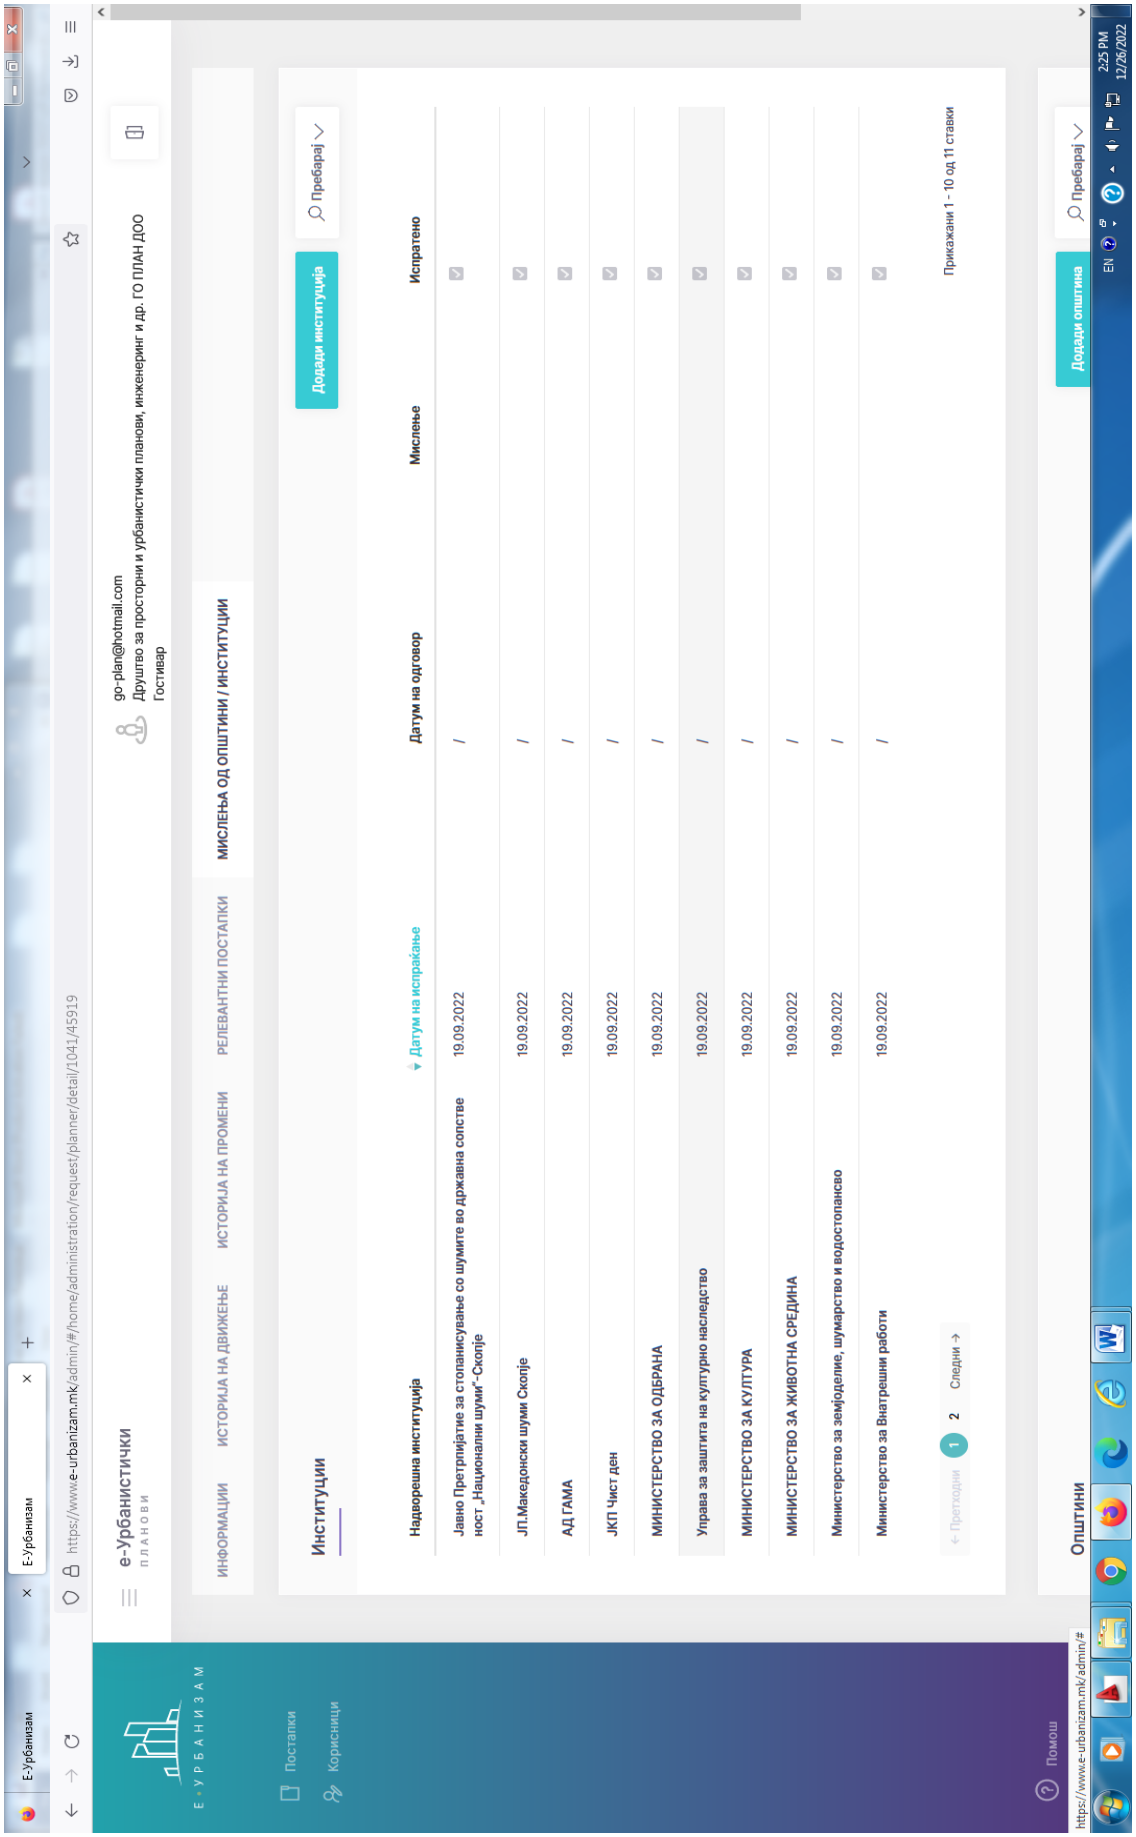
Е-Урбанизам
https://www.e-urbanizam.mk/admin/#/home/administration/request/planner/detail/1041/45919
е-Урбанистички
go-plan@hotmail.com
Друштво за просторни и урбанистички планови, инженеринг и др. ГО ПЛАН ДОО
Гостивар
ИНФОРМАЦИИ
ИСТОРИЈА НА ДВИЖЕЊЕ
ИСТОРИЈА НА ПРОМЕНИ
РЕЛЕВАНТНИ ПОСТАПКИ
МИСЛЕЊА ОД ОПШТИНИ / ИНСТИТУЦИИ
Институции
Додади институција
Пребарај
Надворешна институција
Датум на испраќање
Датум на одговор
Мислење
Испратено
Јавно Претпријатие за стопанисување со шумите во државна сопственост „Национални шуми"-Скопје
19.09.2022
ЈП.Македонски шуми Скопје
19.09.2022
АД ГАМА
19.09.2022
ЈКП Чист ден
19.09.2022
МИНИСТЕРСТВО ЗА ОДБРАНА
19.09.2022
Управа за заштита на културно наследство
19.09.2022
МИНИСТЕРСТВО ЗА КУЛТУРА
19.09.2022
МИНИСТЕРСТВО ЗА ЖИВОТНА СРЕДИНА
19.09.2022
Министерство за земјоделие, шумарство и водостопанство
19.09.2022
Министерство за Внатрешни работи
19.09.2022
Прикажани 1 - 10 од 11 ставки
Следни
Додади општина
Општини
Е • УРБАНИЗАМ
Постапки
Корисници
Помош
EN
2:25 PM
12/26/2022

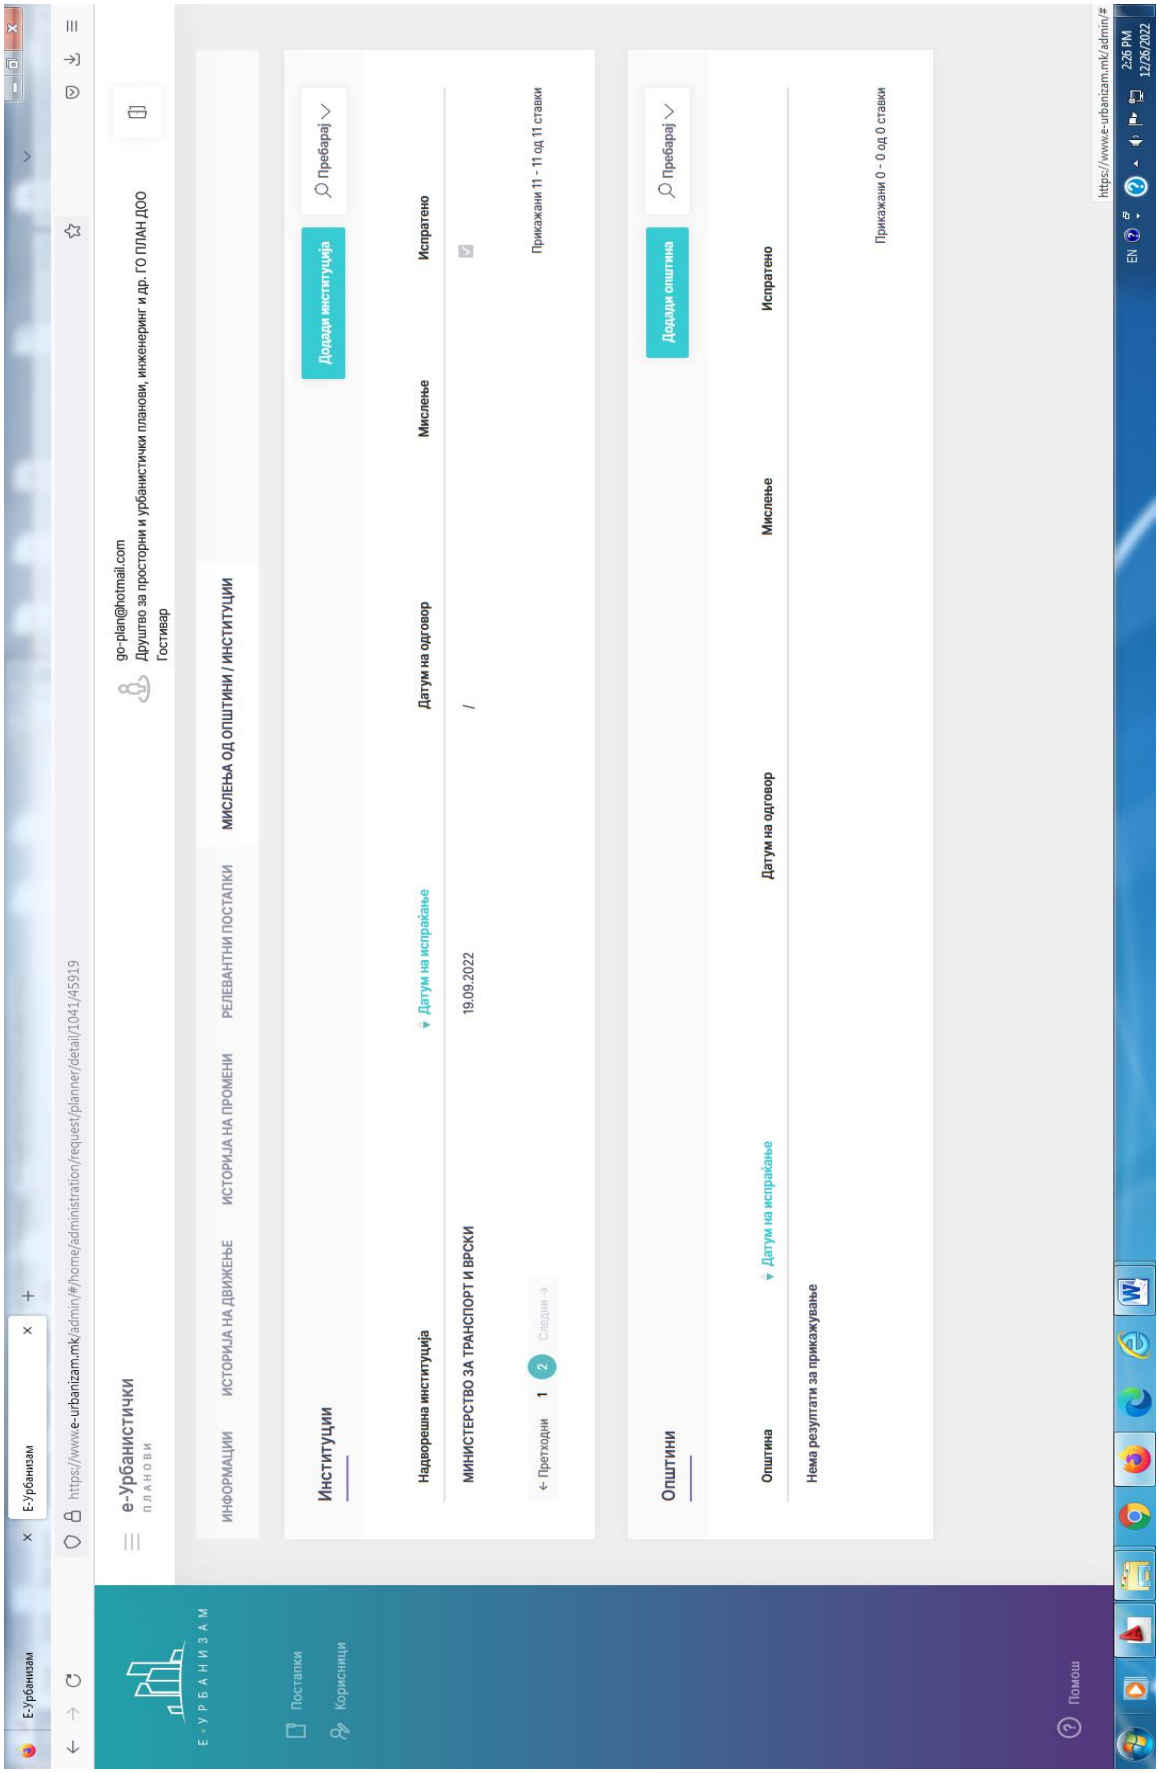
Е-Урбанизам
https://www.e-urbanizam.mk/admin/#/home/administration/request/planner/detail/1041/45919
е-Урбанистички
go-plan@hotmail.com
Друштво за просторни и урбанистички планови, инженеринг и др. ГО ПЛАН ДОО
Гостивар
ИНФОРМАЦИИ
ИСТОРИЈА НА ДВИЖЕЊЕ
ИСТОРИЈА НА ПРОМЕНИ
РЕЛЕВАНТНИ ПОСТАПКИ
МИСЛЕЊА ОД ОПШТИНИ / ИНСТИТУЦИИ
Институции
Додади институција
Пребарај
Надворешна институција
Датум на испраќање
Датум на одговор
Мислење
Испратено
МИНИСТЕРСТВО ЗА ТРАНСПОРТ И ВРСКИ
19.09.2022
/
Претходни 1 2 Следни
Прикажани 11 - 11 од 11 ставки
Општини
Додади општина
Пребарај
Општина
Датум на испраќање
Датум на одговор
Мислење
Испратено
Нема резултати за прикажување
Прикажани 0 - 0 од 0 ставки
Е-УРБАНИЗАМ
Постапки
Корисници
Помош
https://www.e-urbanizam.mk/admin/#
2:26 PM
12/26/2022