

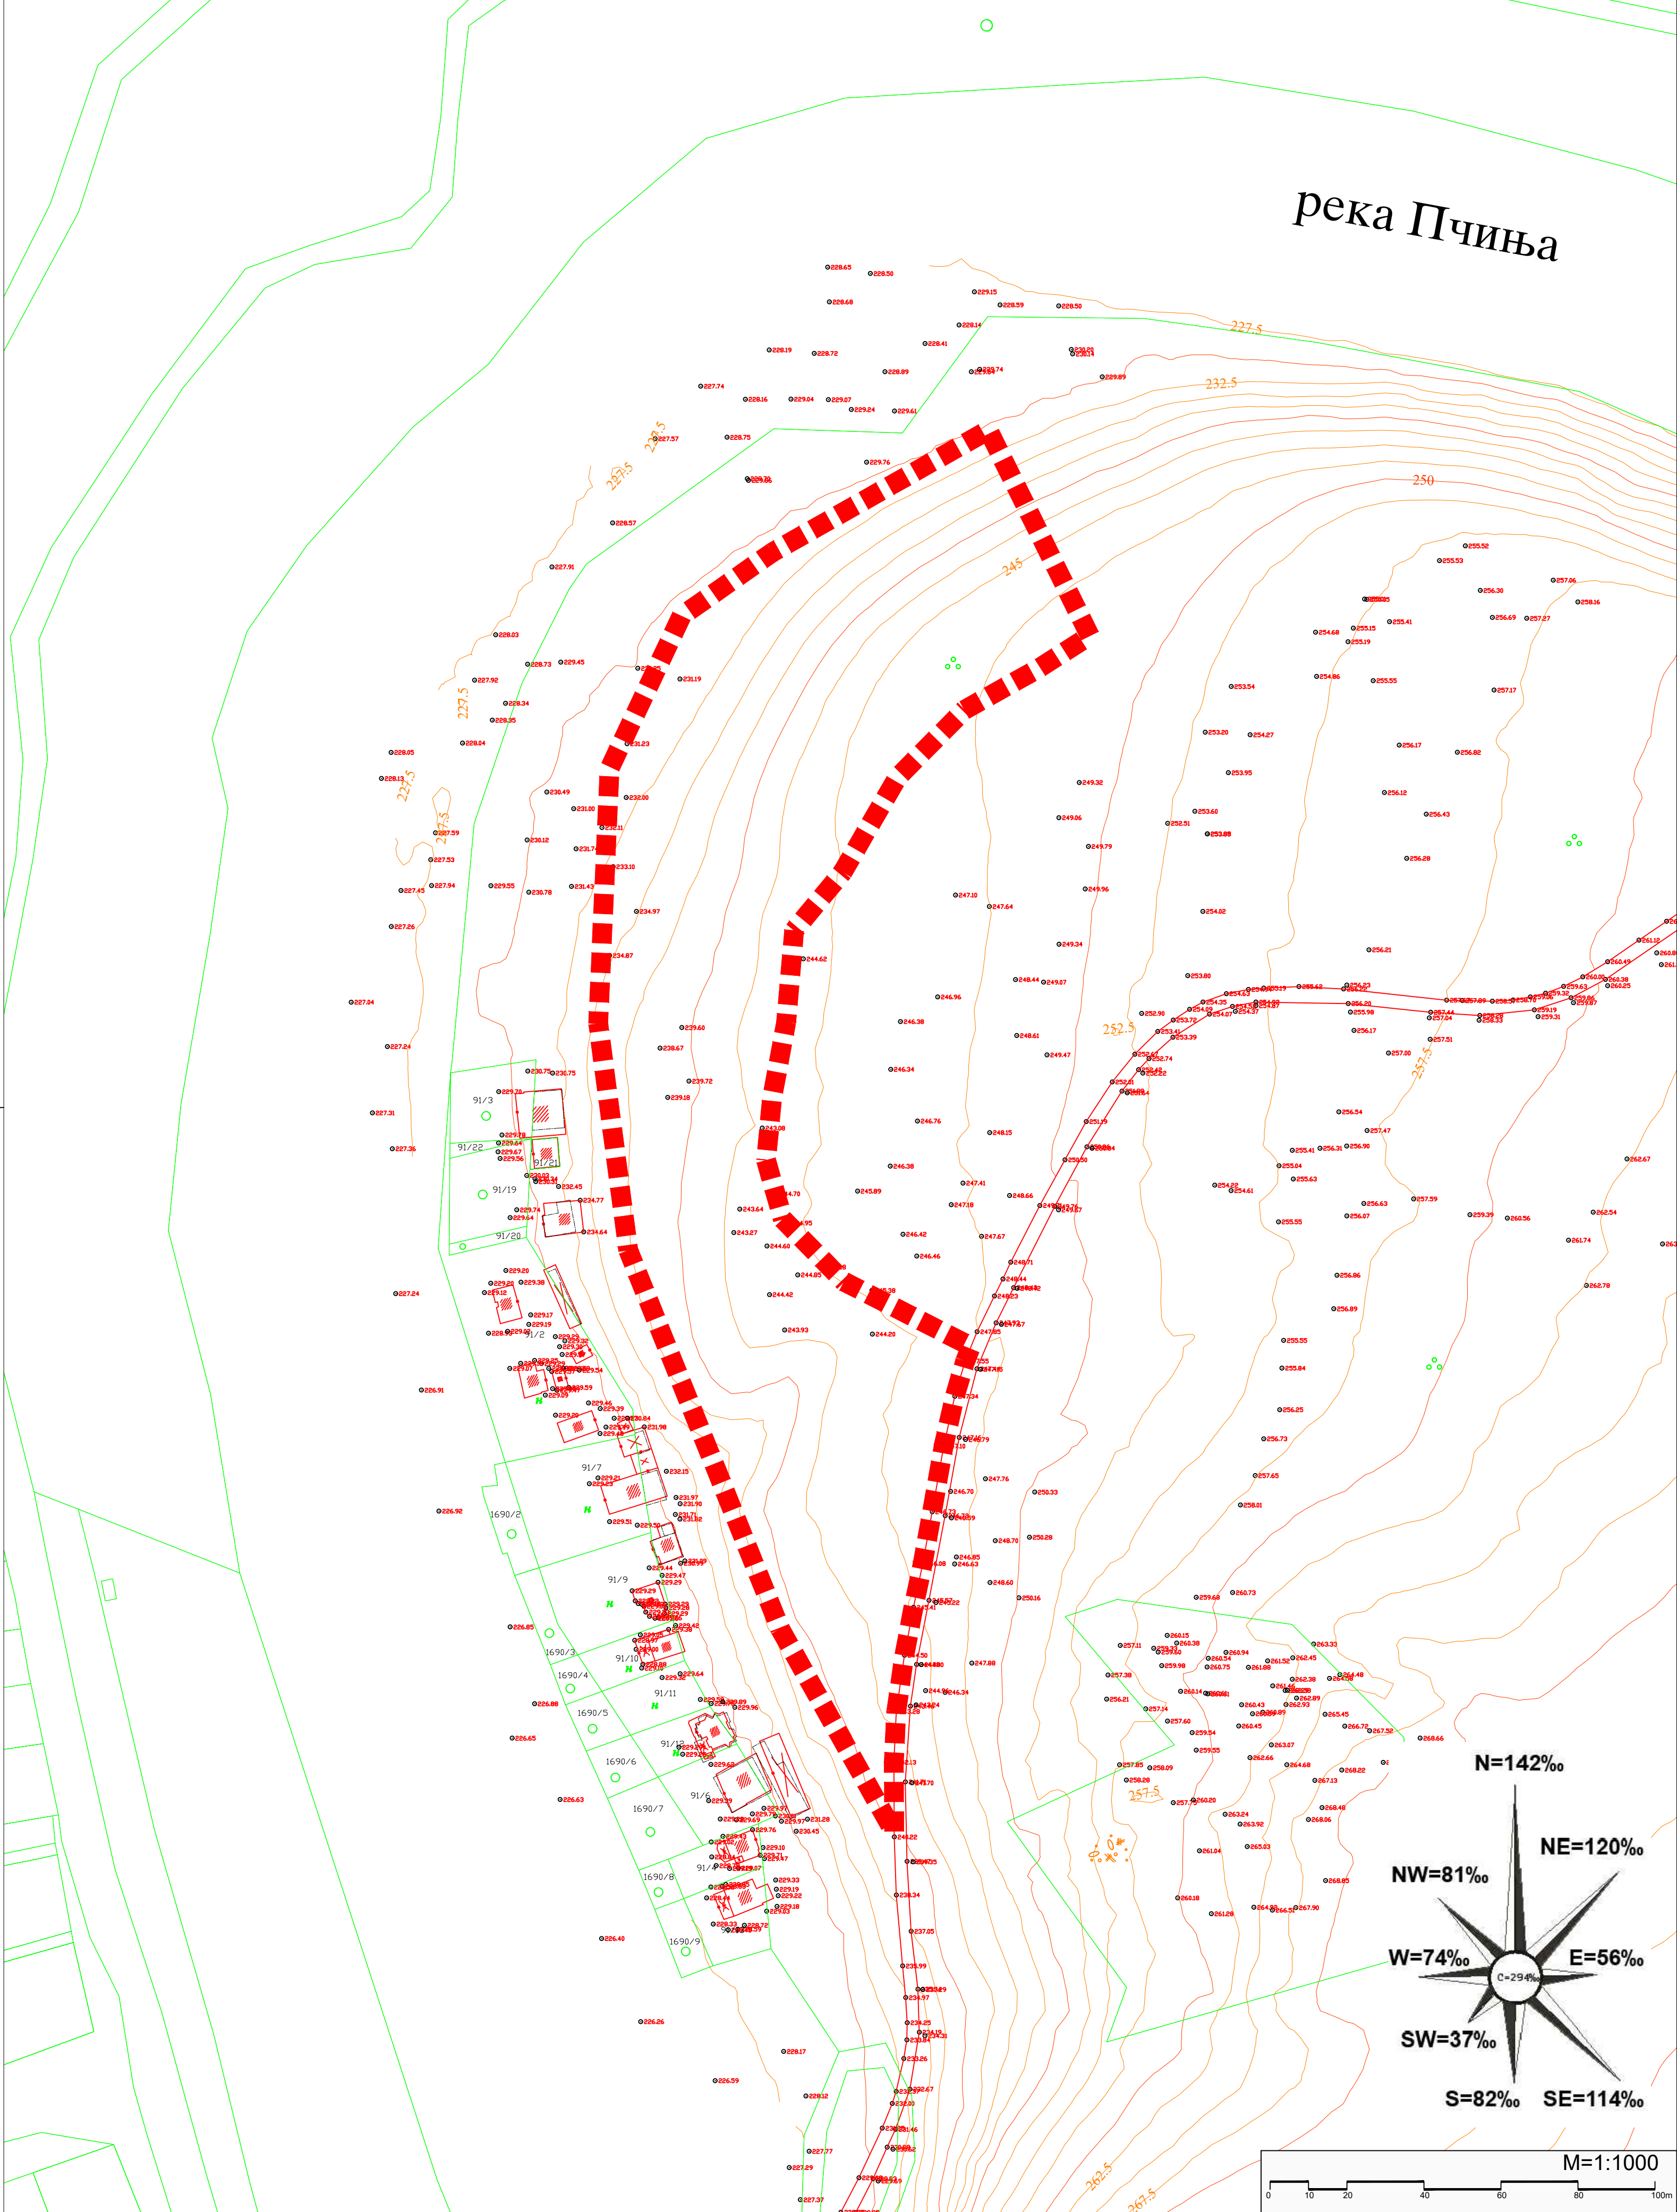


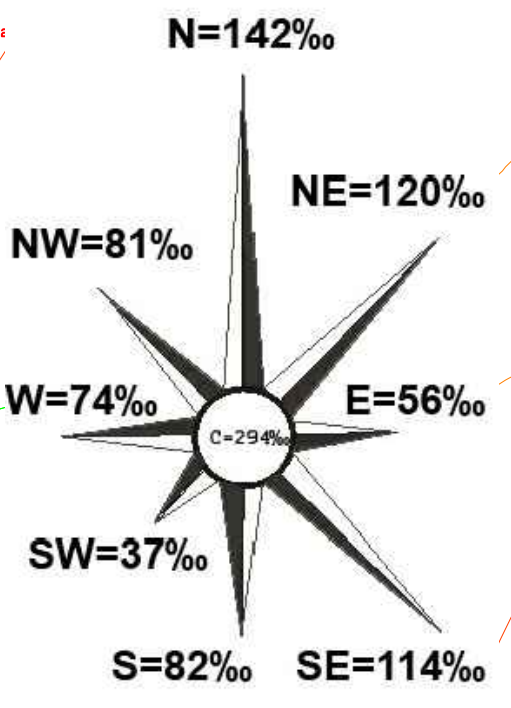

река Пчиња

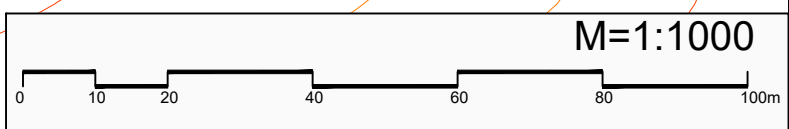

ЛЕГЕНДА

- Детална точка со надморска висина
- Помошни згради
- Стамбени згради
- Настрешници
- Број на катастарска парцела
- Граница на опфат
- Граница на катастарска општина
- Граница на катастарска парцела
- Снимена фактичка состојба
- Постоечки објекти
- Камењар
- Срушен објект
- Чешма
- Нива
- Шума
- Пасиште
- вода
- ознака за река
- базен

АГЕНЦИЈА ЗА КАТАСТАР НА НЕДИЖНОСТИ		
ОБЈЕКТ	АЖУРИРАНА ГЕОДЕТСКА ПОДЛОГА за УРБАНИСТИЧКИ ПРОЕКТ ЗА АВТОКАМП, КО КАТЛАНОВО, ОПШТИНА ПЕТРОВЕЦ	
РАЗМЕР 1:1000		
ИЗГОТВИЛ:	ПРЕГЛЕДАЛ:	ЗАВЕРИЛ:

- ЛЕГЕНДА
- граница на плански опфат на УП (1.907 ha)

Наслов на планот:

УРБАНИСТИЧКИ ПРОЕКТ ЗА
АВТОКАМП,
КО КАТЛАНОВО, ОПШТИНА ПЕТРОВЕЦ

ПРОЕКТНА ПРОГРАМА

Нарачатели:



Република Северна Македонија

Министерство за транспорт и врски

МИНИСТЕРСТВО ЗА ТРАНСПОРТ И ВРСКИ



Republic of North Macedonia

Agency for Promotion and Support of Tourism

АГЕНЦИЈА ЗА ПРОМОЦИЈА И ПОДДРШКА НА ТУРИЗМОТ

Правно лице - носител на изработка на планот:

Лиценца бр.0002



АГЕНЦИЈА ЗА ПЛАНИРАЊЕ НА ПРОСТОРОТ

SPATIAL PLANNING AGENCY

ПЛОШТАД МАКЕДОНИЈА бр. 2, 4 кат, 1000 - СКОПЈЕ тел/факс: +389(0)2 3227-244

Одговорно лице - Директор:

М-р Андријана Андреева, дипл.инж.арх.

Раководител на Сектор за урбанистичко планирање:

М-р Јулијана Ставревски, дипл.инж.арх.
овластување бр. О.0362

Работен тим:

М-р Маја Доновиќ Лукаревска, дипл.инж.арх.
Раководител на УП
овластување бр. О.0365

Планиери:

Боро Петковски, дипл.инж.арх.
Ана Пекула Ефремови, дипл.инж.арх.
Бигјана Темеловска, дипл.инж.арх.

Фази:

М-р Соња Делимова Георгиева, дипл.град.инж.
Благој Јанков, дипл.ел.инж.
Ристо Андреевски, дипл.град.инж.

Наслов на графичкиот прилог:

АЖУРИРАНА ГЕОДЕТСКА ПОДЛОГА СО ГРАНИЦИ НА ПЛАНСКИ ОПФАТ

Фаза:

ПРОЕКТНА ПРОГРАМА

Датум:

01.2022

Технички број:

F0521

Размер:

1:1 000

Број на графичкиот прилог:

02