ТРГОВСКО ДРУШТВО ЗА ГЕОДЕТСКИ РАБОТИ

ГЕОВИН-ПРЕМЕР

тел: 033-360-222
“ Пионерска” бр.11
Виница
geovinpremer@yahoo.com

Деловоден број : 45/4
Датум: 29.03.2022 год

ГЕОДЕТСКИ ЕЛАБОРАТ ЗА ГЕОДЕТСКИ РАБОТИ ЗА ПОСЕБНИ НАМЕНИ ЗА АЖУРИРАНА ГЕОДЕТСКА ПОДЛОГА

КО М.КАМЕНИЦА
(локална трансвер станица)

ТРГОВСКО ДРУШТВО ЗА ГЕОДЕТСКИ РАБОТИ

"ГЕОВИН-ПРЕМЕР" ДОО-Виница

Заверил: **М.П.**

Лидија Анастасова овластен геодет

АГЕНЦИЈА ЗА КАТАСТАР НА НЕДВИЖНОСТИ

Заверил: М.П

Име, презиме и потпис на стручно лице од геодетска насока

Прилог бр. 10

ТРГОВСКО ДРУШТВО ЗА ГЕОДЕТСКИ РАБОТИ
ГЕОВИН-ПРЕМЕР ДОО Виница

СОДРЖИНА НА ГЕОДЕТСКИОТ ЕЛАБОРАТ

1. Технички извештај

2. Теренска скица на ажурирана геодетска подлога

3. Список на точки со координати и висина

4. Геодетски елаборат изработен во електронска форма(CD)
.
5. Доказ за заверка

Прилози:

- Користени податоци од Агенцијата за катастар на недвижности

1. Копија од катастарски план во zip file 912_2650_2 за КО М.Каменица издадено од Агенција за катастар на недвижности - Геодетско-Катастарскиот Информационен систем.

2. Координати и висина на точка од геодетска основа КО М.Каменица -издадено од Агенција за катастар на недвижности

3. Доказ за платен надомест

ТЕХНИЧКИ ИЗВЕШТАЈ

1. Податоци за недвижноста предмет на премерот:
Предметната недвижност, односно опфатот кој е предмет на снимање и премерување се наоѓа во КО М.Каменица на КП2650/2, КП2650/1, КП2652/1, КП 2624, КП2643, КП 2648/2, КП 2648/3, КП 2650/4 и КП 2664/1, за изготвување на Геодетски елаборат за посебни намени за ажурирана геодетска подлога заради проектирање и изработка на локална трансфер станица по барање на Општина М.Каменица.

2. Податоци за методата на премер и инстументи, време и точност:
Премерувањето на предметната недвижност, односно локалитетот кој беше предмет на премерување беше извршено со метода на глобално сателитско позиционирање ***GNSS*** *(* Global Navigation Satelite System*) метода со двофрекфентен* ***GPS STONEX S9 GNSS ROVER*** *на ден* ***29.03****.2022 година од 09.14 часот.*
За таа цел побарани се податоци од Агенцијата за Катастар на недвижности односно ДКП во zip faill 912_2650_2 за предметната недвижност (опфат) каде што катастарските парцели се прикажани со зелена боја. Новата сосотојба и промените кои се затекнати на лице место се пренесени на подлогата од ДКП за КО М.Каменица со соодветни бои , описи и топографски клуч за кој соодветно е дадена легенда во прилог на Теренската скица на премерување.
Вертикалната претстава на теренот за целиот опфат кој беше предмет на работа е прикажана со котирана проекција.
Во прилог на Геодетскиот елаборат е дадена и целата графичка содржина - Теренска скица на премерување, како и список на координати и коти за снимените точки.

3. Извршители на премерот:
Премерувањето на лице место беше извршено од страна на дипл.геодет.инж. Лидија Анастасова и геометар Венко Павлов..

Користени се податоци од Агенцијата за катастар на недвижности: координати и висина на точка од геодетска основа и копие од катастарски план во ZIP File 912_2650_2 *за М.Каменица, издадено од Геодетско-Катастарскиот-Информационен систем.*

Трговско друштво за геодетски работи
ГЕОВИН-ПРЕМЕР ДОО Виница

МП Изработил:
дипл.геодет.инж. Лидија Анастасова

" ГЕОВИН ПРЕМЕР " ДОО
ул. Пионерска 11 - Виница

КО МАКЕДОНСКА КАМЕНИЦА

ГРАФИЧКИ ПРИЛОГ

Скица за ажурирана геодетска подлога

Размер 1: 1000

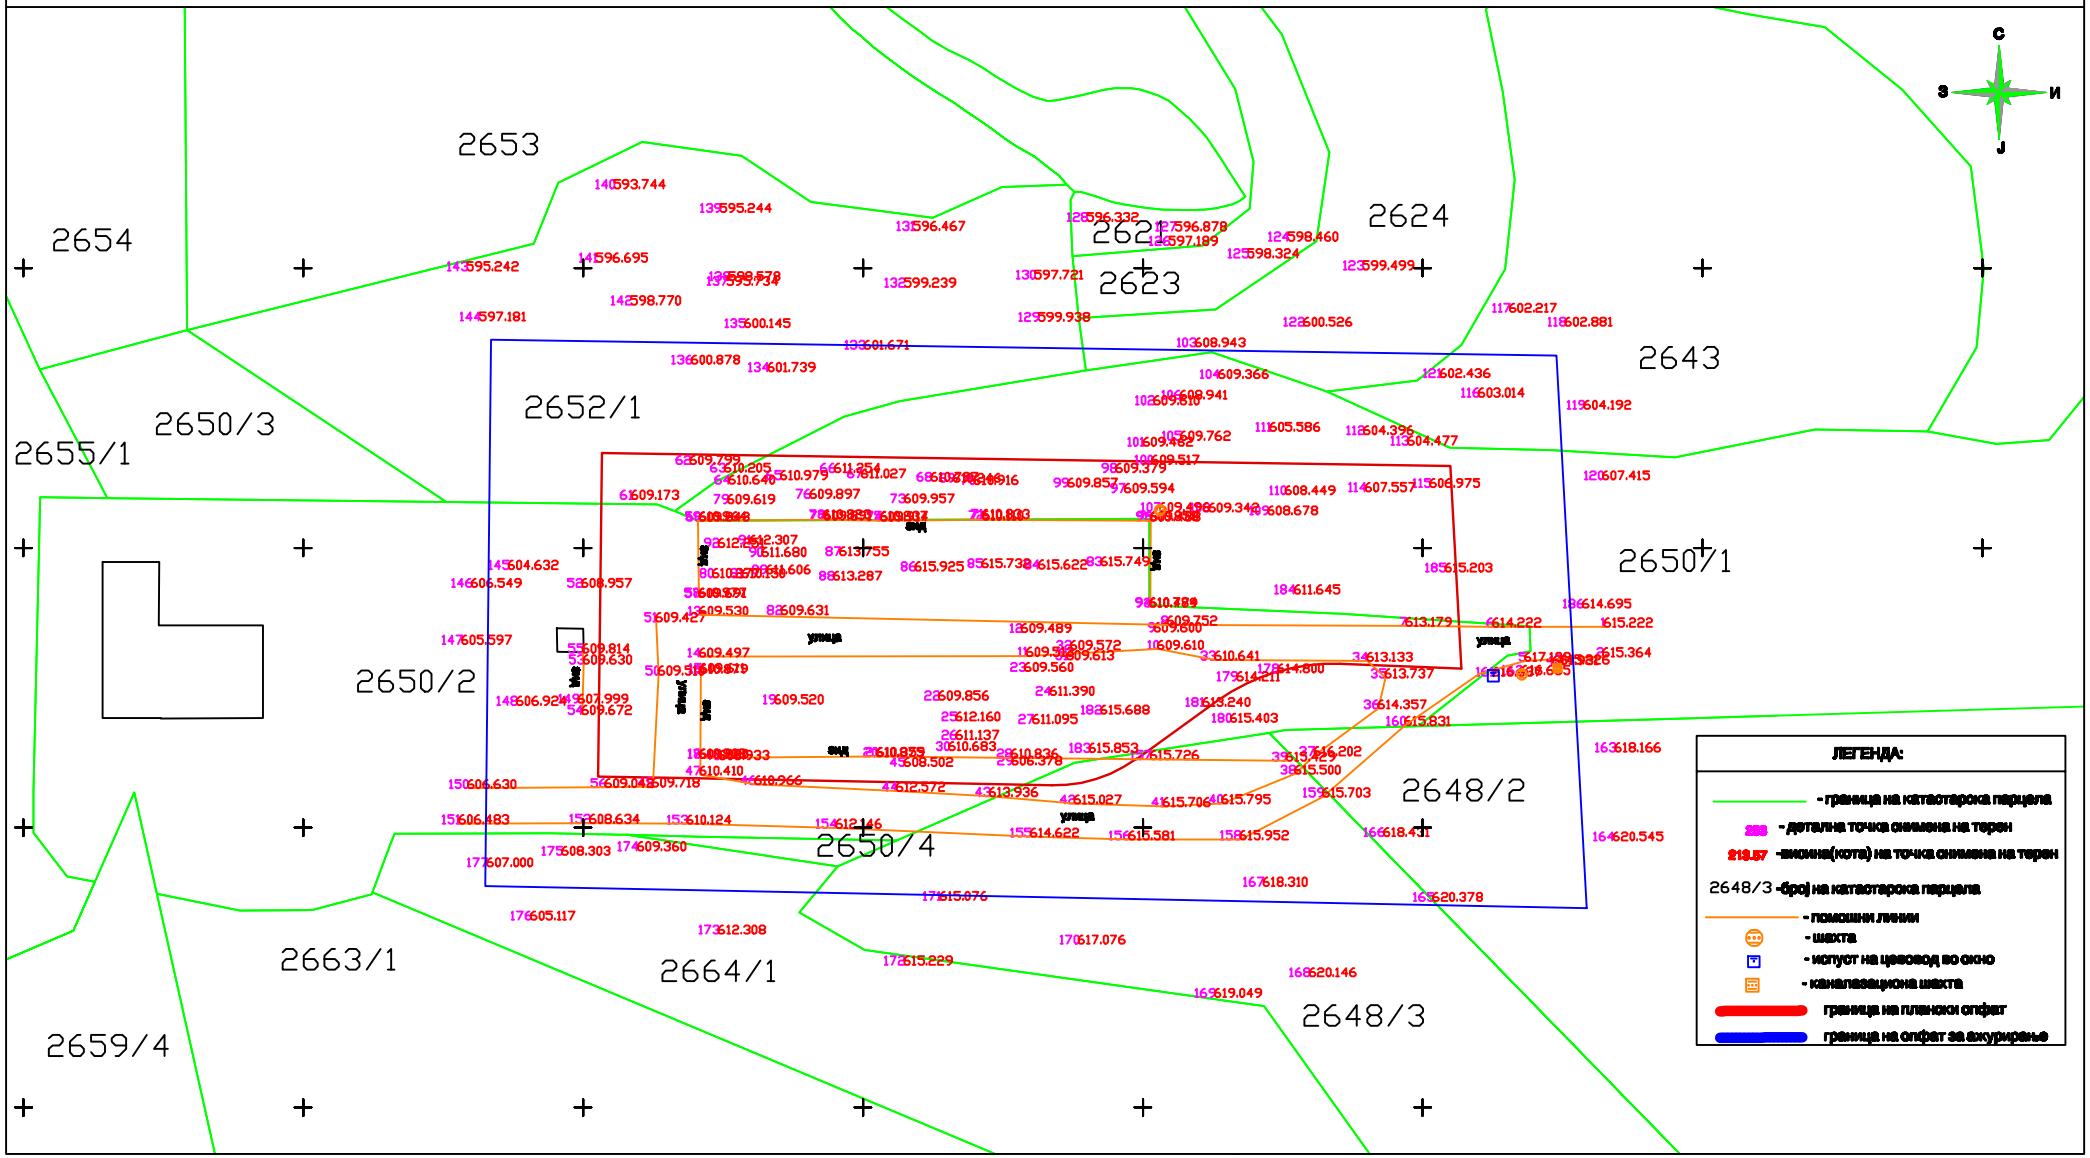

ИЗРАБОТИЛ: дипл.геодетски инж. Лидија Анастасова

Координати и висини на детални точки

бр.точка	У	Х	Н
1	7632932,482	4653185,898	615,222
2	7632932,228	4653180,594	615,364
3	7632924,733	4653179,291	615,226
4	7632923,297	4653179,182	614,931
5	7632918,294	4653179,773	617,139
6	7632912,558	4653185,905	614,222
7	7632897,058	4653186,058	613,179
8	7632854,408	4653186,275	609,752
9	7632852,078	4653185,069	609,600
10	7632852,739	4653181,916	609,610
11	7632829,288	4653180,696	609,513
12	7632828,369	4653184,944	609,489
13	7632770,884	4653188,016	609,530
14	7632770,842	4653180,537	609,497
15	7632771,004	4653177,809	609,611
16	7632771,044	4653177,639	610,879
17	7632770,815	4653162,472	609,820
18	7632770,928	4653162,500	610,908
19	7632784,294	4653172,171	609,520
20	7632802,474	4653162,749	610,875
21	7632802,611	4653162,795	610,359
22	7632813,621	4653172,876	609,856
23	7632828,962	4653177,967	609,560
24	7632833,492	4653173,712	611,390
25	7632816,652	4653169,129	612,160
26	7632816,675	4653165,842	611,137
27	7632830,421	4653168,683	611,095
28	7632826,540	4653162,504	610,836
29	7632826,662	4653161,251	606,378
30	7632815,383	4653163,841	610,683
31	7632836,478	4653180,088	609,613
32	7632837,147	4653181,873	609,572
33	7632862,921	4653179,990	610,641
34	7632890,094	4653179,804	613,133
35	7632893,335	4653176,820	613,737
36	7632892,086	4653171,293	614,357
37	7632880,624	4653162,909	616,202
38	7632877,205	4653159,605	615,500
39	7632875,724	4653161,958	615,429
40	7632864,177	4653154,341	615,795
41	7632853,705	4653153,833	615,706
42	7632837,806	4653154,317	615,027
43	7632822,647	4653155,622	613,936
44	7632806,046	4653156,572	612,572
45	7632807,440	4653160,983	608,502
46	7632780,719	4653157,738	610,966
47	7632770,919	4653159,471	610,410
48	7632774,407	4653162,250	608,933

49	7632762,417	4653157,343	609,718
50	7632763,518	4653177,326	609,510
51	7632763,058	4653186,840	609,427
52	7632749,804	4653193,003	608,957
53	7632750,081	4653179,291	609,630
54	7632749,856	4653170,297	609,672
55	7632749,958	4653181,286	609,814
56	7632753,997	4653157,214	609,042
57	7632770,726	4653191,185	609,691
58	7632770,795	4653191,294	610,977
59	7632770,855	4653204,913	610,964
60	7632770,830	4653204,833	609,843
61	7632758,729	4653208,730	609,173
62	7632769,157	4653214,955	609,799
63	7632775,360	4653213,569	610,205
64	7632776,131	4653211,448	610,640
65	7632785,329	4653212,230	610,979
66	7632794,982	4653213,524	611,254
67	7632799,792	4653212,546	611,027
68	7632812,205	4653211,961	610,797
69	7632816,262	4653211,765	610,246
70	7632819,906	4653211,379	610,916
71	7632821,407	4653205,315	610,833
72	7632821,478	4653205,044	610,110
73	7632807,469	4653208,095	609,957
74	7632803,216	4653204,886	609,914
75	7632803,195	4653204,978	610,837
76	7632790,597	4653208,918	609,897
77	7632793,140	4653205,020	609,891
78	7632793,022	4653205,277	610,823
79	7632775,893	4653207,974	609,619
80	7632773,169	4653194,770	610,277
81	7632778,476	4653194,760	610,150
82	7632785,484	4653188,126	609,631
83	7632842,574	4653196,839	615,749
84	7632831,429	4653196,283	615,622
85	7632821,298	4653196,496	615,732
86	7632809,360	4653195,951	615,925
87	7632795,949	4653198,672	613,755
88	7632794,778	4653194,284	613,287
89	7632782,774	4653195,396	611,606
90	7632782,020	4653198,518	611,680
91	7632779,907	4653200,714	612,307
92	7632774,222	4653200,153	612,251
93	7632851,321	4653189,483	610,479
94	7632851,288	4653189,527	610,784
95	7632851,384	4653204,846	609,488
96	7632851,516	4653204,964	610,858
97	7632846,813	4653209,943	609,594
98	7632845,249	4653213,527	609,379

99	7632836,665	4653210,905	609,857
100	7632851,702	4653215,007	609,517
101	7632850,118	4653218,200	609,462
102	7632852,007	4653225,643	609,610
103	7632859,432	4653235,960	608,943
104	7632863,612	4653230,310	609,366
105	7632856,781	4653219,279	609,762
106	7632856,720	4653226,606	608,941
107	7632853,060	4653206,547	609,496
108	7632861,865	4653206,467	609,342
109	7632872,412	4653205,955	608,678
110	7632875,480	4653209,553	608,449
111	7632872,805	4653220,893	605,586
112	7632889,514	4653220,279	604,396
113	7632897,401	4653218,415	604,477
114	7632889,813	4653210,124	607,557
115	7632901,350	4653210,856	606,975
116	7632910,035	4653227,015	603,014
117	7632915,574	4653242,139	602,217
118	7632925,487	4653239,672	602,881
119	7632928,891	4653224,819	604,192
120	7632932,192	4653212,218	607,415
121	7632903,185	4653230,476	602,436
122	7632878,790	4653239,638	600,526
123	7632889,372	4653249,720	599,499
124	7632876,033	4653254,897	598,460
125	7632868,806	4653251,895	598,324
126	7632854,740	4653254,102	597,189
127	7632855,896	4653256,697	596,878
128	7632840,089	4653258,375	596,332
129	7632831,410	4653240,534	599,938
130	7632830,745	4653248,079	597,721
131	7632809,142	4653256,784	596,467
132	7632807,485	4653246,630	599,239
133	7632800,327	4653235,537	601,671
134	7632783,098	4653231,548	601,739
135	7632778,901	4653239,403	600,145
136	7632769,417	4653232,896	600,878
137	7632775,746	4653246,933	595,734
138	7632776,132	4653247,812	598,578
139	7632774,552	4653259,980	595,244
140	7632755,592	4653264,232	593,744
141	7632752,449	4653251,106	596,695
142	7632758,612	4653243,454	598,770
143	7632729,329	4653249,552	595,242
144	7632731,600	4653240,589	597,181
145	7632736,691	4653196,196	604,632
146	7632730,089	4653192,997	606,549
147	7632728,370	4653182,823	605,597
148	7632738,180	4653171,947	606,924

149	7632749,199	4653172,300	607,999
150	7632729,421	4653157,050	606,630
151	7632727,891	4653150,752	606,483
152	7632751,224	4653150,815	608,634
153	7632768,596	4653150,696	610,124
154	7632795,220	4653149,956	612,146
155	7632829,975	4653148,382	614,622
156	7632847,580	4653147,884	615,581
157	7632851,409	4653162,235	615,726
158	7632867,421	4653147,930	615,952
159	7632882,234	4653155,571	615,703
160	7632896,866	4653168,343	615,831
161	7632912,626	4653177,143	616,637
162	7632917,745	4653177,405	616,635
163	7632934,424	4653163,601	618,166
164	7632934,076	4653147,710	620,545
165	7632901,888	4653136,886	620,378
166	7632893,082	4653148,482	618,431
167	7632871,541	4653139,606	618,310
168	7632879,794	4653123,428	620,146
169	7632862,873	4653119,743	619,049
170	7632838,501	4653129,279	617,076
171	7632813,841	4653137,063	615,076
172	7632807,384	4653125,525	615,229
173	7632774,245	4653131,041	612,308
174	7632759,779	4653145,952	609,360
175	7632746,261	4653145,134	608,303
176	7632740,692	4653133,563	605,117
177	7632732,893	4653143,074	607,000
178	7632874,204	4653177,736	614,800
179	7632866,855	4653176,311	614,211
180	7632865,718	4653168,879	615,403
181	7632860,797	4653171,723	613,240
182	7632842,540	4653170,346	615,688
183	7632840,474	4653163,520	615,853
184	7632877,127	4653191,831	611,645
185	7632904,064	4653195,740	615,203
186	7632928,648	4653189,286	614,695

MakEdit

29.03.2022 08:56:30

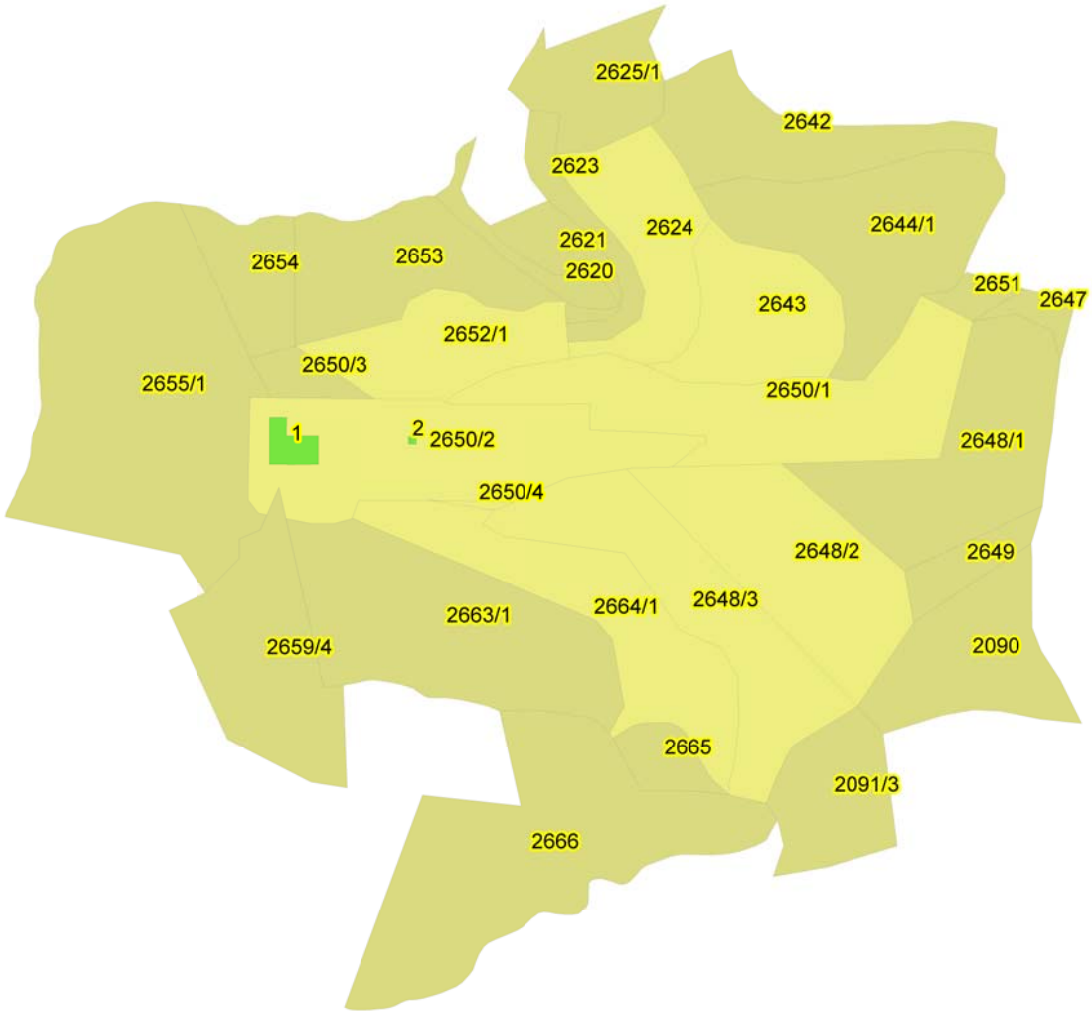

РЕПУБЛИКА СЕВЕРНА МАКЕДОНИЈА
АГЕНЦИЈА ЗА КАТАСТАР НА НЕДВИЖНОСТИ

КООРДИНАТИ НА ТОЧКИ ОД ГЕОДЕТСКАТА РЕФЕРЕНТНА МРЕЖА

Ознака (тип) на геодетска	Бр. на точка	Y	X	H
Тригонометриска точка	4-232	7633059.01	4653063.08	636.24

Start Date: 03-29-2022
Start Time: 09:14:11
Last Modified Date: 03-29-2022
Last Modified Time: 13:28:16
Occupied Pt:1
Backsight Pt:
Backsight Azi:0.0000
Metric
cl_file_offsetstakeout=
pro_file_offsetstakeout=
Backsight Circle:0.0000
F1 Zenith Angle:0.0000

job_info_baseinfo= base_lat_rad=0.731014778161 base_long_rad=0.392778003400 base_elev_m=456.6293 base_id=0004
f_name=
loc_name_rtk=
loc_name_itrf=
m_base_translation_filename=
m_apply_base_translation=0
istsfseries=0
geo_on=0
auto_align=1
bGeotiffFile=0
bImpDXFDWGOpt=0
bDefCsv=0
zone27=0
zone83=0
zone3TM=0
zoneNZCS=0
zoneNTF=0
is_sp27=999
rigid_on=0
rotate_only=0
use_controlfile=0
c_and_r=0
use_slc=0
apply_gnd2grd=0
apply_grd2gnd=0
project_scale_gps=1.000000000000
project_scale_ts=1.000000000000
project_scale_gps_north=0.000000000000
project_scale_gps_east=0.000000000000
project_ptstr=
m_gps_combined_scale_factor= edit_combined=1 north=-999999.000000 east=-999999.000000 elev=-999999.000000
grid=1.000000000000000 sea_level=1.000000000000000 combined=1.000000000000000
m_ts_combined_scale_factor= edit_combined=1 north=-999999.000000 east=-999999.000000 elev=-999999.000000 grid=1.000000000000000
sea_level=1.000000000000000 combined=1.000000000000000
is_north_azi=1
orient_stk_view_gps=0
orient_stk_view_ts=100
gsf_file=
uGeoid_Interp_Method=0
last_sys_file=\Program Files\SurvCE\Data\AZURIRANA INDUSTRISKA.sys
crdsys_name=KAMENICA MAKEDONSKA
m_szDatumName=KAMENICA MAKEDONSKA
m_szEllipsoidName=Bessel 1841
m_EllipsInt=999
m_dA=6377397.15500000
m_dF=0.003342773182170
m_dK=-32.8985000000
m_dDX=594.98360000
m_dDY=63.61670000
m_dDZ=805.07590000
m_dRX=8.0805300000
m_dRY=-4.9696300000
m_dRZ=17.4796800000
m_ProjInt=1
m_szProjName=Transverse_Mercator
m_dFalseEastings=500000.00000000
m_dFalseNorthings=0.00000000
m_dCentralMeridian=21.000000000000000
m_dCentralOrNorthLatitude=0.000000000000000
m_dScaleOrRefLatitude=0.000000000000000
m_dSkewOrSouthLatitude=0.000000000000000
m_zone_width=3.0000

m_projection_scale=0.9999000000
m_latOrigin=0.000000000000000
m_lonOrigin=21.000000000000000
m_T1=0.00000000
m_T2=0.00000000
m_T3=0.00000000
m_T4=0.00000000
m_T5=0.00000000
m_T6=0.00000000
m_T7=0.00000000
m_T8=0.00000000
m_T9=0.00000000
m_T10=0.00000000
m_T11=0.00000000
m_bWGS84geoid=1
m_denmark_area=0
m_rectified_grid_angle=0.000000000000000
nz_circuit=-1
store_slope_cut=0
incl_progr_rep=1
m_convert_WGS84_to_NAD83=0
sim_lat=42.362803190000
sim_lon=-71.141943700000
sim_elv=-9.65600
orient_stake_ptstr=
orient_stake_ptstr_ts=
showPointNotes=0
uUseHighestPtIDStore=1
bVertinStakeCL=0
currentSiteUniqID=0
e-dif_Auto-recalibrated=1
cutsheet_type=0
isEnv3D=1

РЕПУБЛИКА СЕВЕРНА МАКЕДОНИЈА
АГЕНЦИЈА ЗА КАТАСТАР НА НЕДВИЖНОСТИ
1109-225/2022 од 29.03.2022 08:09:28

Приемен штембил
1109-225/2022

Б А Р А Њ Е

за издавање на податоци од ГКИСКО МАКЕДОНСКА КАМЕНИЦА
Од ГЕОВИН-ПРЕМЕР ДОО, 6680860.
ПИОНЕРСКА 11, ___.

Барам да ми се издадат следните податоци:

1. Имотен лист број: _____ за КП број: _____, КО: _____.
2. Имотен лист за инфраструктурен објект број: _____.
3. Извод од катастарски план за КП број: _____, КО: _____.
4. Извод од катастарски план со координати за КП број: _____, КО: _____.
5. Извод од план за инфраструктурни објекти број: _____.
6. Уверение за историски преглед на извршените запишувања за КП број: _____.
7. Уверение за историски преглед на извршените запишувања за инфраструктурен објект број: _____
8. Уверение за историски преглед на извршените запишувања за КП број: _____, број на зграда_____,влез_____,кат_____,посебен дел од згради (стан/деловна просторија)_____, КО_____
9. Лист за предбележување на градба број: _____ на КП број: _____, КО _____.
10. Лист за предб. на инфраст. објект број: _____ на КП број: _____, КО _____.
11. Евидентен лист за згради и другио бјекти број: _____, КО: _____.
12. Евидентен лист за инфраструктурен објект број: _____.
13. Лист за времени објекти број: _____, КО _____.
14. Пописен лист со незапишани права број: _____, КО: _____.
15. Координати на точка од геодетската референтна мрежа на КП број: _____, КО: _____.
16. Координати на детална точка _____, КП: _____.
17. Фотокопија од етажна скица _____.
18. Уверение за канцелариска идентификација за КП број: _____од КЗ/КН, КО_____.
19. Уверение дека лицето не е запишано како носител на право во КН.
20. Список индикации за КП број: _____, КО: _____.
21. Список на катастарски парцели низ кои поминуваа инфраструктурен објект бр. _____.
22. Други податоци: КП: 2650/2.

* Податоците за ЕМБГ/ЕМБС на лицата запишани во ГКИС, се пополнуваат доколку подносител на барањето е лично запишаниот носител или од него ополномоштено лице

Подносител на барањето

Дата 29.03.2022

ГЕОВИН-ПРЕМЕР ДОО

_____
(име,презиме и потпис)

Плаќањето е успешно завршено

Број на извршената трансакција: 4924782

Датум на валута
29.03.2022

Назив на налогодавач:
Лидија Анастасова
ул.Пионерска бр.11

Назив на налогопримач:
НРБМ
Буџет на РМ

Трансакциска сметка на

Трансакциска сметка на
100-0000000-630-95

Банка на налогодавач:

Банка на налогопримач:
AKN 5

Даночен број или ЕМБС:
6680860

Износ:
МКД 946

Повикување на број:

Уплатна сметка:

Цел на плаќање:
Издавање на податоци во дигитална форма

Сметка на буџетски корисник:
2100100450-787-11

Приходна шифра и програма:
724116-20 ☐ преку МИПС

Потпис:

Датум на уплата: 29.03.2022

Место на плаќање: Интернет Casys cPay

Налог ПП50

ВКУПНО ЗА ПРИЈАВА	828
АДМИНИСТРАТИВНА ТАКСА	0
ПРОВИЗИЈА	18
ЗАВЕРКА НА ГЕОДЕТСКИ ЕЛАБОРАТ	100.00
ВКУПНО ЗА НАПЛАТА	**946**

РЕПУБЛИКА СЕВЕРНА МАКЕДОНИЈА
АГЕНЦИЈА ЗА КАТАСТАР НА НЕДВИЖНОСТИ
1110-13/2022 од 29.03.2022 11:39:12

1110-13/2022

И З В Е С Т У В А Њ Е

за електронска заверка на геодетски елаборат

Извршена е електронска заверка на геодетскиот елаборат за Геодетски елаборат за ажурирана геодетска подлога, изработен од: ГЕОВИН-ПРЕМЕР ДОО, заведена под број: predmet 45/4 од 29.03.2022 година.
Со заверката се потврдува дека при изработката на геодетскиот елаборат се користени податоци од Геодетско - катастарскиот информационен систем.
Геодетскиот елаборат е доставен во електронска форма преку Е- шалтерот на Агенцијата за катастар на недвижности, на 29.03.2022 11:39:12 часот.

Службено лице

М.П. **ГЕОВИН-ПРЕМЕР ДОО**

(име и презиме, потпис)

РЕПУБЛИКА СЕВЕРНА МАКЕДОНИЈА
АГЕНЦИЈА ЗА КАТАСТАР НА НЕДВИЖНОСТИ
1110-13/2022 од 29.03.2022 11:39:12

1110-13/2022

И З В Е С Т У В А Њ Е

за електронска заверка на геодетски елаборат

Извршена е електронска заверка на геодетскиот елаборат за Геодетски елаборат за ажурирана геодетска подлога, изработен од: ГЕОВИН-ПРЕМЕР ДОО, заведена под број: скица од 29.03.2022 година.
Со заверката се потврдува дека при изработката на геодетскиот елаборат се користени податоци од Геодетско - катастарскиот информационен систем.
Геодетскиот елаборат е доставен во електронска форма преку Е- шалтерот на Агенцијата за катастар на недвижности, на 29.03.2022 11:39:12 часот.

Службено лице

М.П. **ГЕОВИН-ПРЕМЕР ДОО**

(име и презиме, потпис)

РЕПУБЛИКА СЕВЕРНА МАКЕДОНИЈА
АГЕНЦИЈА ЗА КАТАСТАР НА НЕДВИЖНОСТИ
1110-13/2022 од 29.03.2022 11:39:12

1110-13/2022

И З В Е С Т У В А Њ Е

за електронска заверка на геодетски елаборат

Извршена е електронска заверка на геодетскиот елаборат за Геодетски елаборат за ажурирана геодетска подлога, изработен од: ГЕОВИН-ПРЕМЕР ДОО, заведена под број: 1109-225/2022 од 29.03.2022 година.
Со заверката се потврдува дека при изработката на геодетскиот елаборат се користени податоци од Геодетско - катастарскиот информационен систем.
Геодетскиот елаборат е доставен во електронска форма преку Е- шалтерот на Агенцијата за катастар на недвижности, на 29.03.2022 11:39:12 часот.

Службено лице

М.П. **ГЕОВИН-ПРЕМЕР ДОО**

(име и презиме, потпис)

РЕПУБЛИКА СЕВЕРНА МАКЕДОНИЈА
АГЕНЦИЈА ЗА КАТАСТАР НА НЕДВИЖНОСТИ
1110-13/2022 од 29.03.2022 11:50:19

Приемен штембил
1110-13/2022

Б А Р А Њ Е

за издавање на податоци од ГКИСКО МАКЕДОНСКА КАМЕНИЦА
Од ГЕОВИН-ПРЕМЕР ДОО, 6680860.
ПИОНЕРСКА 11, ___.

Барам да ми се издадат следните податоци:

1. Имотен лист број: _____ за КП број: _____, КО: _____.
2. Имотен лист за инфраструктурен објект број: _____.
3. Извод од катастарски план за КП број: _____, КО: _____.
4. Извод од катастарски план со координати за КП број: _____, КО: _____.
5. Извод од план за инфраструктурни објекти број: _____.
6. Уверение за историски преглед на извршените запишувања за КП број: _____.
7. Уверение за историски преглед на извршените запишувања за инфраструктурен објект број: _____
8. Уверение за историски преглед на извршените запишувања за КП број: _____, број на зграда_____,влез_____,кат_____,посебен дел од згради (стан/деловна просторија)_____, КО_____
9. Лист за предбележување на градба број: _____ на КП број: _____, КО _____.
10. Лист за предб. на инфраст. објект број: _____ на КП број: _____, КО _____.
11. Евидентен лист за згради и другио бјекти број: _____, КО: _____.
12. Евидентен лист за инфраструктурен објект број: _____.
13. Лист за времени објекти број: _____, КО _____.
14. Пописен лист со незапишани права број: _____, КО: _____.
15. Координати на точка од геодетската референтна мрежа на КП број: _____, КО: _____.
16. Координати на детална точка _____, КП: _____.
17. Фотокопија од етажна скица _____.
18. Уверение за канцелариска идентификација за КП број: _____од КЗ/КН, КО_____.
19. Уверение дека лицето не е запишано како носител на право во КН.
20. Список индикации за КП број: _____, КО: _____.
21. Список на катастарски парцели низ кои поминуваа инфраструктурен објект бр. _____.
22. Други податоци: КП: _____.

* Податоците за ЕМБГ/ЕМБС на лицата запишани во ГКИС, се пополнуваат доколку подносител на барањето е лично запишаниот носител или од него ополномоштено лице

Подносител на барањето

Дата 29.03.2022

ГЕОВИН-ПРЕМЕР ДОО

_____
(име,презиме и потпис)