ИЗВОД ОД ПРОСТОРЕН ПЛАН НА РЕПУБЛИКА МАКЕДОНИЈА
2002 - 2020

МИНИСТЕРСТВО ЗА ЖИВОТНА СРЕДИНА И ПРОСТОРНО ПЛАНИРАЊЕ
АГЕНЦИЈА ЗА ПЛАНИРАЊЕ НА ПРОСТОРОТ

Сектор:
Синтезни карти

Тема:
Биланс на намена на површините

Користење на земјиштето
Карта бр. 20

Легенда:

- шуми и шумско земјиште
- земјоделско земјиште
- наводнувани површини
- високопланински пасишта
- акумулации
- зони за експлоат. на минерали
- туристички простори
- транзитни коридори
- туристички центри
- автопат
- магистрален пат
- регионален пат
- железничка мрежа
- воздухопловно пристаниште

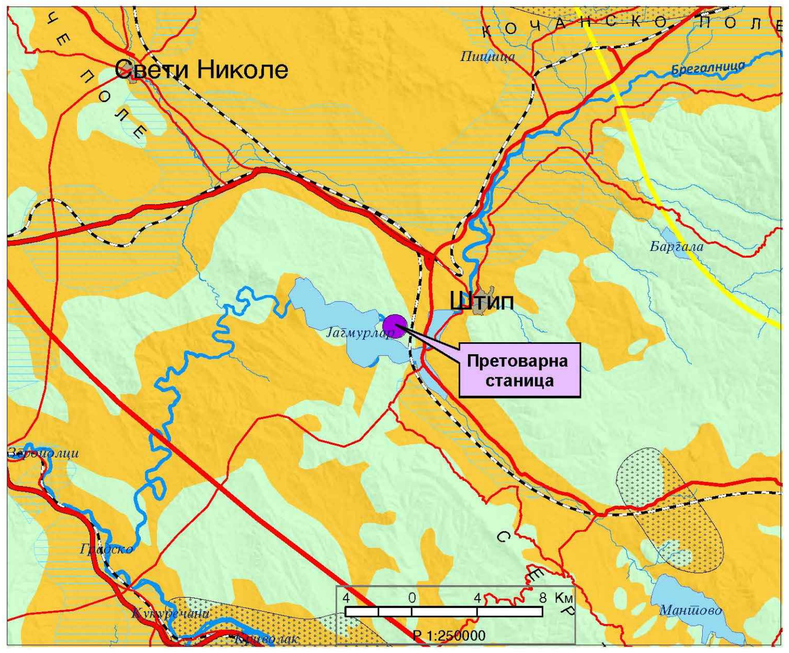

ИЗВОД ОД ПРОСТОРЕН ПЛАН НА РЕПУБЛИКА МАКЕДОНИЈА
2002 - 2020

МИНИСТЕРСТВО ЗА ЖИВОТНА СРЕДИНА И ПРОСТОРНО ПЛАНИРАЊЕ
АГЕНЦИЈА ЗА ПЛАНИРАЊЕ НА ПРОСТОРОТ

Сектор:
Синтезни карти

Тема:
Просторно-функционална организација

Систем на населби и сообраќајна мрежа
Карта бр. 22

Легенда:

- Центар на макрорегион
- Центар на микрорегион
- Центри на просторно-функционални единици
- Управа
- Просторно-функц. единици
- Граници на влијанија на макрорегион. центри
- Општински центар
- Образование: Средно, Вишо, Високо
- Здравствена заштита: 2 Секундарна, 3 Терцијална
- Оски на развој: источна, јужна, север-југ, северна, западна
- Слободна економ.зона
- Автопат
- Магистрален пат
- Регионален пат
- Железничка мрежа
- Воздухоплов. пристан.
- Стопански аеродром
- Спортски аеродром

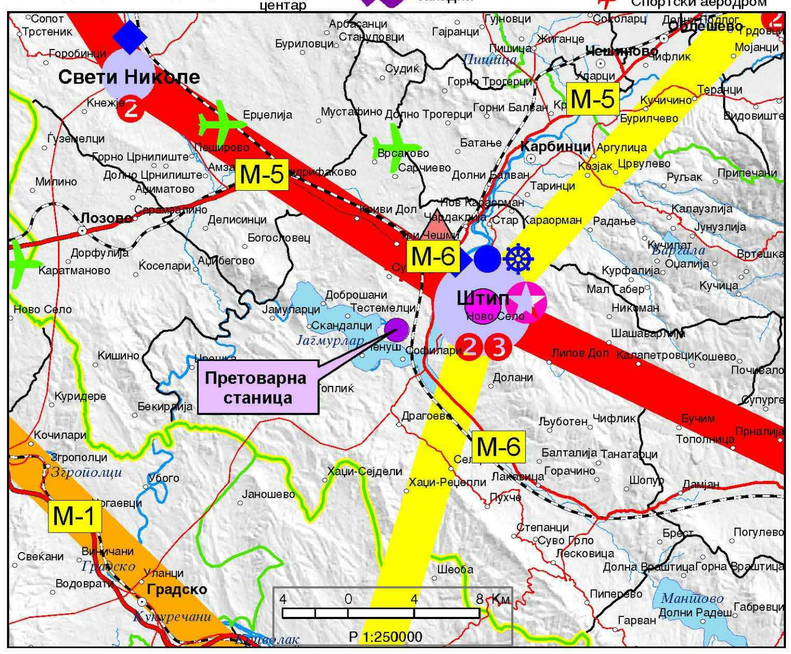

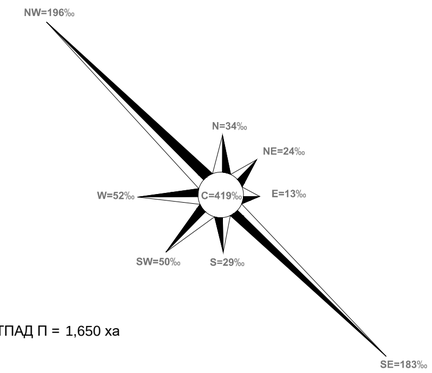

ЛЕГЕНДА:

ПРЕТОВАРНА СТАНИЦА ЗА ОТПАД П = 1,650 ха

ИЗВОД ОД ПРОСТОРЕН ПЛАН НА РЕПУБЛИКА МАКЕДОНИЈА
2002 - 2020

МИНИСТЕРСТВО ЗА ЖИВОТНА СРЕДИНА И ПРОСТОРНО ПЛАНИРАЊЕ
АГЕНЦИЈА ЗА ПЛАНИРАЊЕ НА ПРОСТОРОТ

Сектор:
Синтезни карти

Тема:
Техничка инфраструктура

Водостопанска и енергетска инфраструктура
Карта бр. 23

Легенда:

- Извориште
- Водоводен систем
- Регионален водост. систем
- Акумулации
- Акумулации по 2020г.
- Природни езера
- Наводнувани површини
- Водостопански подрачја
- Термоелектрани
- Хидроелектрани
- Далноводи: 110 kV, 220 kV, 400 kV
- Трафостаници: 110 kV, 220 kV, 400 kV
- Рафинерија
- Нафтовод
- Индустриски топлани
- Рудник на јаглен
- Брикетара
- Гасовод
- Регулациони станици
- Канализационен систем

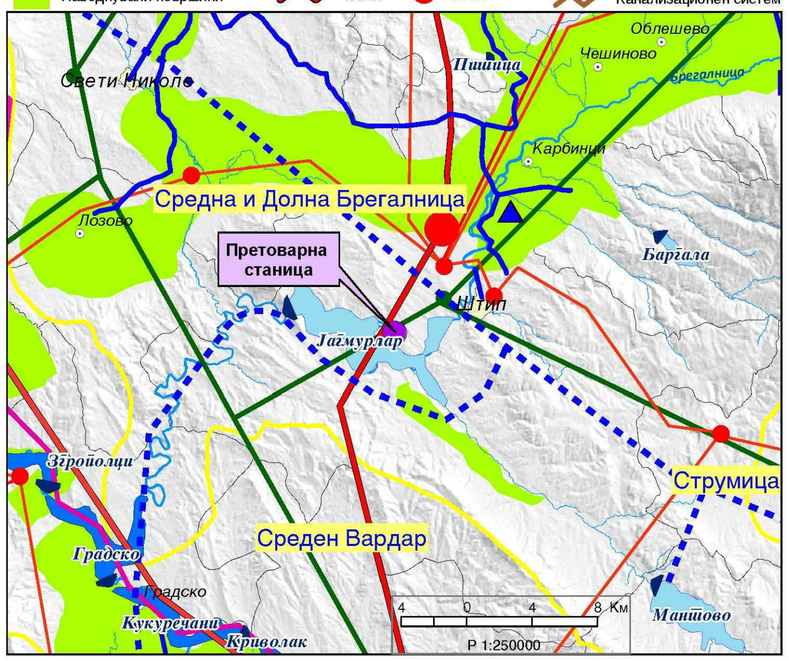

ИЗВОД ОД ПРОСТОРЕН ПЛАН НА РЕПУБЛИКА МАКЕДОНИЈА
2002 - 2020

МИНИСТЕРСТВО ЗА ЖИВОТНА СРЕДИНА И ПРОСТОРНО ПЛАНИРАЊЕ
АГЕНЦИЈА ЗА ПЛАНИРАЊЕ НА ПРОСТОРОТ

Сектор:
Синтезни карти

Тема:
Заштита на животната средина

Реонизација и категоризација на просторот за заштита
Карта бр. 24

Легенда:

- Граници на региони за управување со животната средина
- Заштита на простори со природни вредности
- Рекултивација на деград. простори
- Управување со загад. на воздух и вода
- Заштита на реки со нарушен квалитет
- Заштита на акумулации и реки за водозафати
- Рекултивација на деградирани простори
- Заштита на земјоделско земјиште
- Заштита на шуми
- Поволни подрачја за лоцирање регионални санитарни депонии
- Поволни хидрогеолошки средини за лоцирање на депонии
- Споменичко подрачје
- Археолошки локалитети
- Споменички целини

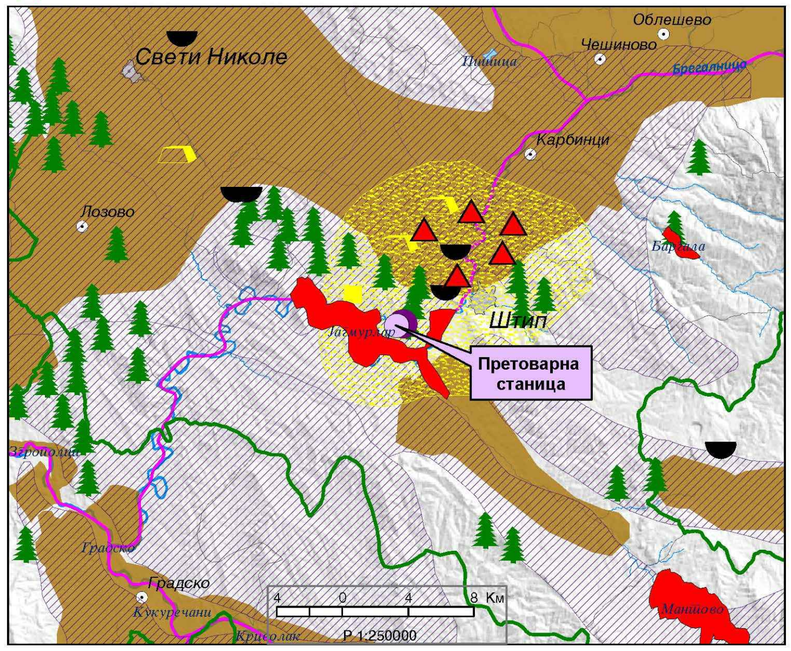

Наслов на проектот:

УРБАНИСТИЧКИ ПРОЕКТ ВОН ОПФАТ НА УРБАНИСТИЧКИ ПЛАН ЗА ИЗГРАДБА НА „ЛОКАЛНА СТАНИЦА ЗА УПРАВУВАЊЕ СО ОТПАД - ПРЕТОВАРНА СТАНИЦА ВО ОПШТИНА ШТИП“, КО НОВО СЕЛО ШТИП И КО СОФИЛАРИ, ОПШТИНА ШТИП

ДОКУМЕНТАЦИОНА ОСНОВА

Нарачател:

Република Северна Македонија
Министерство за транспорт и врски

Република Северна Македонија
Министерство за животна средина и просторно планирање

Донесувач на проектот:
МИНИСТЕРСТВО ЗА ТРАНСПОРТ И ВРСКИ

Правно лице - носител на изработка на планот:
Лиценца бр.0002
Лиценца бр.0007

АГЕНЦИЈА ЗА ПЛАНИРАЊЕ НА ПРОСТОРОТ
SPATIAL PLANNING AGENCY
ПЛОШТАД МАКЕДОНИЈА бр. 2 , 4 кат, 1000 - СКОПЈЕ тел/факс: +389(0)2 3227-244

УРБАН ДОО - ШТИП
адреса: ул. Тошто Арсов бб Штип

Одговорно лице - Директор Агенција за планирање на простор:
М-р Андријана Андреева, дипл.инж.арх.

Координатор на УП од Агенција за планирање на простор:
Иван Арсовски, дипл.инж.арх.

Одговорно лице - Управител УРБАН ДОО - ШТИП:
Дејан Диневски, дипл.инж.арх.

Работен тим:
Дејан Диневски, дипл.инж.арх.
Раководител на УП

Планери:
Томе Стојанов, дипл.инж.арх.

Соработници:
Елена Стојкова, дипл.инж.арх.

Наслов на графичкиот прилог:
ИЗВОД ОД ПРОСТОРЕН ПЛАН НА РЕПУБЛИКА МАКЕДОНИЈА (КАРТА БРОЈ 20, 22, 23 И 24)

Фаза:
УРБАНИСТИЧКИ ПРОЕКТ ВОН ОПФАТ НА УРБАНИСТИЧКИ ПЛАН

Датум:	Технички број:	Размер:	Број на графичкиот прилог:
02.2023	F0422	1:250.000	01

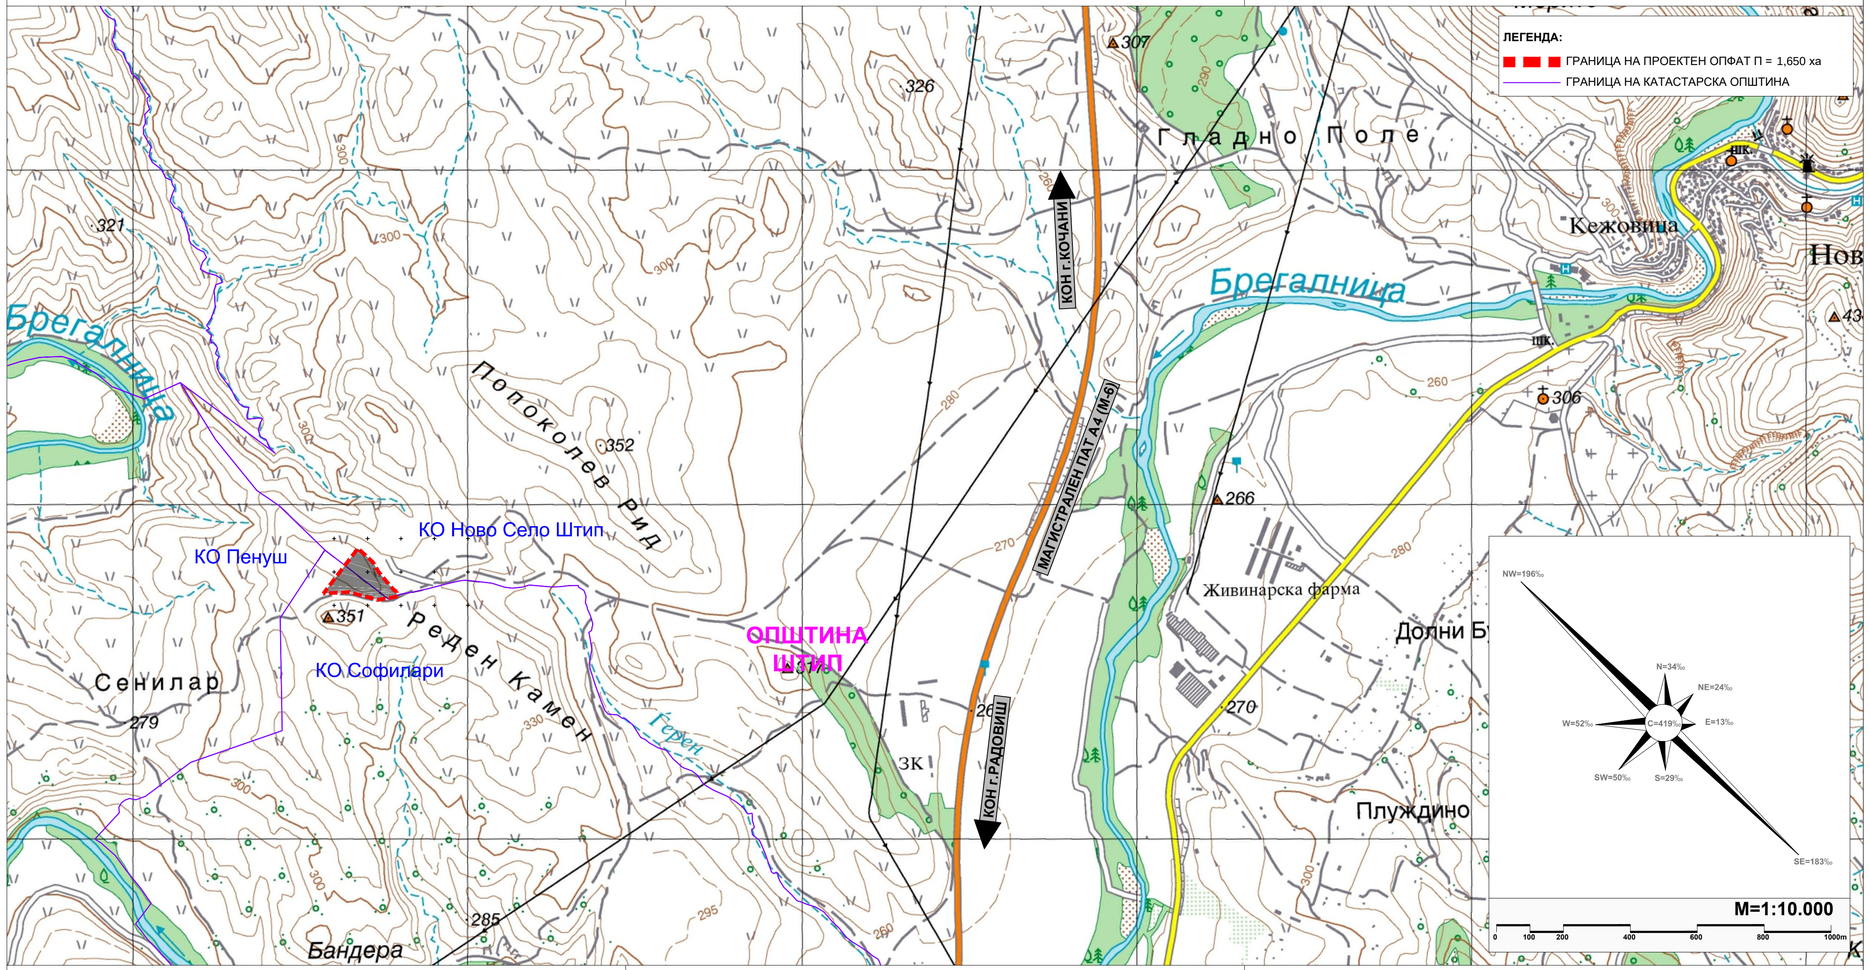

Наслов на проектот:

УРБАНИСТИЧКИ ПРОЕКТ ВОН ОПФАТ НА УРБАНИСТИЧКИ ПЛАН ЗА ИЗГРАДБА НА „ЛОКАЛНА СТАНИЦА ЗА УПРАВУВАЊЕ СО ОТПАД - ПРЕТОВАРНА СТАНИЦА ВО ОПШТИНА ШТИП“, КО НОВО СЕЛО ШТИП И КО СОФИЛАРИ, ОПШТИНА ШТИП

ДОКУМЕНТАЦИОНА ОСНОВА

Нарачател:

Република Северна Македонија
Министерство за транспорт и врски

Република Северна Македонија
Министерство за животна средина и просторно планирање

Донесувач на проектот:

МИНИСТЕРСТВО ЗА ТРАНСПОРТ И ВРСКИ

Правно лице - носител на изработка на планот:

Лиценца бр.0002
Лиценца бр.0007

АГЕНЦИЈА ЗА ПЛАНИРАЊЕ НА ПРОСТОРОТ
SPATIAL PLANNING AGENCY
ПЛОШТАД МАКЕДОНИЈА бр. 2 , 4 кат, 1000 - СКОПЈЕ тел/факс: +389(0)2 3227-244

УРБАН ДОО - ШТИП
адреса: ул. Тошто Арсов 6б Штип

Одговорно лице - Директор Агенција за планирање на простор:
М-р Андријана Андреева, дипл.инж.арх.

Координатор на УП од Агенција за планирање на простор:
Иван Арсовски, дипл.инж.арх.

Одговорно лице - Управител УРБАН ДОО - ШТИП:
Дејан Диневски, дипл.инж.арх.

Работен тим:
Дејан Диневски, дипл.инж.арх.
Раководител на УП

Планери:
Томе Стојанов, дипл.инж.арх.

Соработници:
Елена Стојкова, дипл.инж.арх.

Наслов на графичкиот прилог:

ПОШИРОКО ПРОСТОРНО ОПКРУЖУВАЊЕ И СООБРАЌАЈНА ПОВРЗАНОСТ

Фаза: УРБАНИСТИЧКИ ПРОЕКТ ВОН ОПФАТ НА УРБАНИСТИЧКИ ПЛАН

Датум:	Технички број:	Размер:	Број на графичкиот прилог:
02.2023	F0422	1:10.000	02

ЛЕГЕНДА:

ГРАНИЦА НА ПРОЕКТЕН ОПФАТ П = 1,650 ха

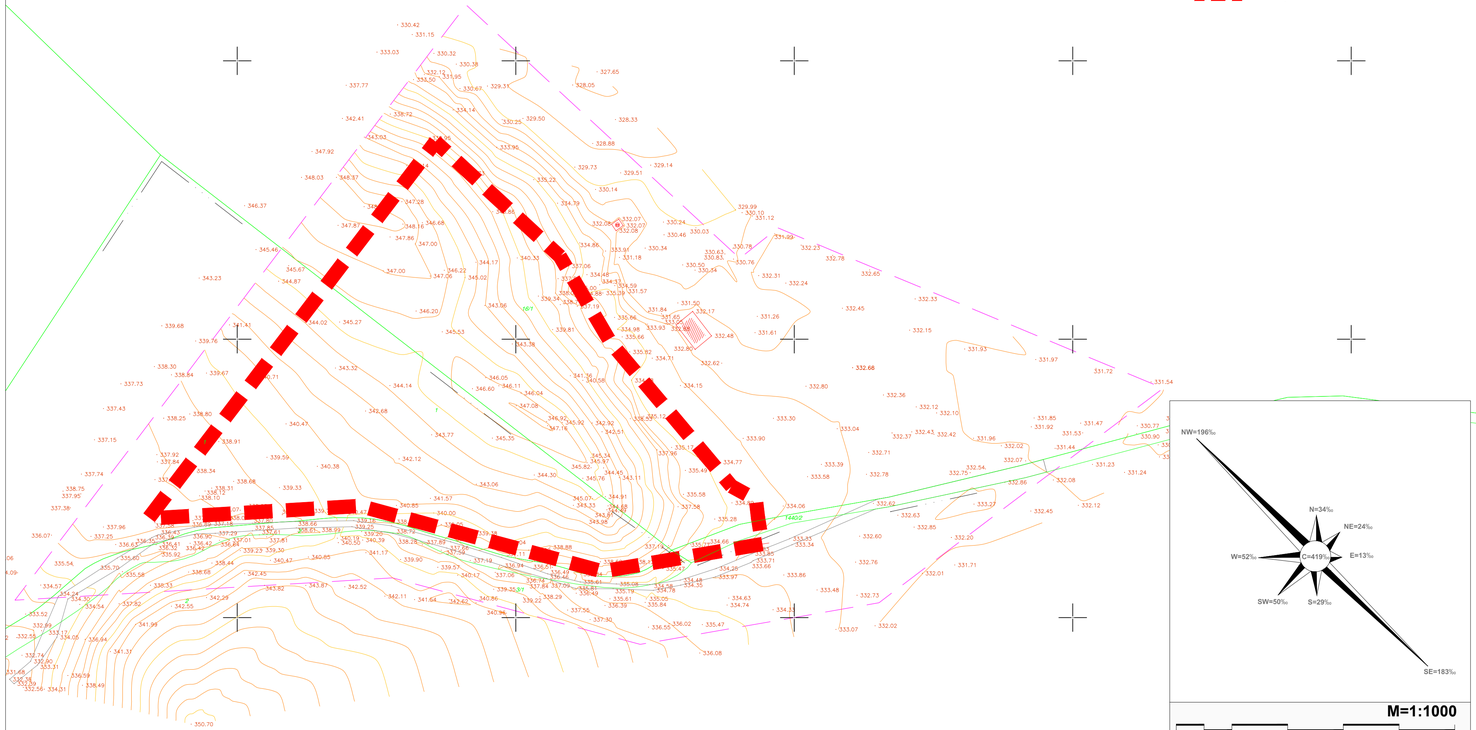

ДПТУ АЛФА - ГЕОДЕТ ДООЕЛ СКОПЈЕ

ДЕЛ. БРОЈ: 08-535/3-2021
ДАТА: 14/10/2021 г.

ТЕРЕНСКА СКИЦА НА ПРЕМЕРУВАЊЕ

КО СОФИЛАРИ
КО НОВО СЕЛО ШТИП
ПРИБЛИЖЕН РАЗМЕР 1:1000

ОРИЕНТАЦИЈА

С
З И
Ј

ЛЕГЕНДА ЗА КОРИСТЕНИ ТОПОГРАФСКИ ЗНАЦИ И ЛИНИИ

- ГРАНИЦИ НА КАТАСТАРСКИ ПАРЦЕЛИ ВО КАТАСТАРОТ НА НЕДВИЖНОСТИ
- 167 БРОЈ НА КАТАСТАРСКА ПАРЦЕЛА
- ГРАНИЦИ НА ПЛАНСКИ/ПРОЕКТИРАН ОПФАТ
- ГРАНИИ НА ОПФАТ ЗА АЖУРИРАЊЕ
- 331.24 КОТА НА ТЕРЕН
- ГРАНИЦА НА КАТАСТАРСКА ОПШТИНА
- АСВАЛТ
- ЗЕМЈЕН ПАТ
- ОБЈЕКТ КОЈ НЕ Е ЕВИДЕНТИРАН НА КАТАСТАРСКИОТ ПЛАН
- ШАХТА
- ЛИНИИ НА ИЗОХИПСА

Изработил:
М-р Стретен Лазороски, дипл. геод. инж.

Управител:
м.п.
М-р Јованка Лазороска, дипл. геод. инж.

Наслов на проектот:

УРБАНИСТИЧКИ ПРОЕКТ ВОН ОПФАТ НА УРБАНИСТИЧКИ ПЛАН ЗА ИЗГРАДБА НА „ПОКАЛНА СТАНИЦА ЗА УПРАВУВАЊЕ СО ОТПАД - ПРЕТОВАРНА СТАНИЦА ВО ОПШТИНА ШТИП“, КО НОВО СЕЛО ШТИП И КО СОФИЛАРИ, ОПШТИНА ШТИП

ДОКУМЕНТАЦИОНА ОСНОВА

Нарачател:

Република Северна Македонија
Министерство за транспорт и врски

Република Северна Македонија
Министерство за животна средина и просторно планирање

Донесувач на проектот:

МИНИСТЕРСТВО ЗА ТРАНСПОРТ И ВРСКИ

Правно лице - носител на изработка на планот:

Лиценца бр.0002
Лиценца бр.0007

АГЕНЦИЈА ЗА ПЛАНИРАЊЕ НА ПРОСТОРОТ
SPATIAL PLANNING AGENCY
ПЛОШТАД МАКЕДОНИЈА бр. 2, 4 кат, 1000 - СКОПЈЕ тел/факс: +389(0)2 3227-244
УРБАН ДОО - ШТИП
адреса: ул. Тошто Арсов 66 Штип

Одговорно лице - Директор Агенција за планирање на простор:
М-р Андријана Андреева, дипл.инж.арх.

Координатор на УП од Агенција за планирање на простор:
Иван Арсовски, дипл.инж.арх.

Одговорно лице - Управител УРБАН ДОО - ШТИП:
Дејан Диневски, дипл.инж.арх.

Работен тим:

Дејан Диневски, дипл.инж.арх.
Раководител на УП

Планери:

Томе Стојанов, дипл.инж.арх.

Соработници:

Елена Стојкова, дипл.инж.арх.

Наслов на графичкиот прилог:

АЖУРИРАНА ГЕОДЕТСКА ПОДЛОГА

Фаза:

УРБАНИСТИЧКИ ПРОЕКТ ВОН ОПФАТ НА УРБАНИСТИЧКИ ПЛАН

Датум:	Технички број:	Размер:	Број на графичкиот прилог:
02.2023	F0422	1:1000	03

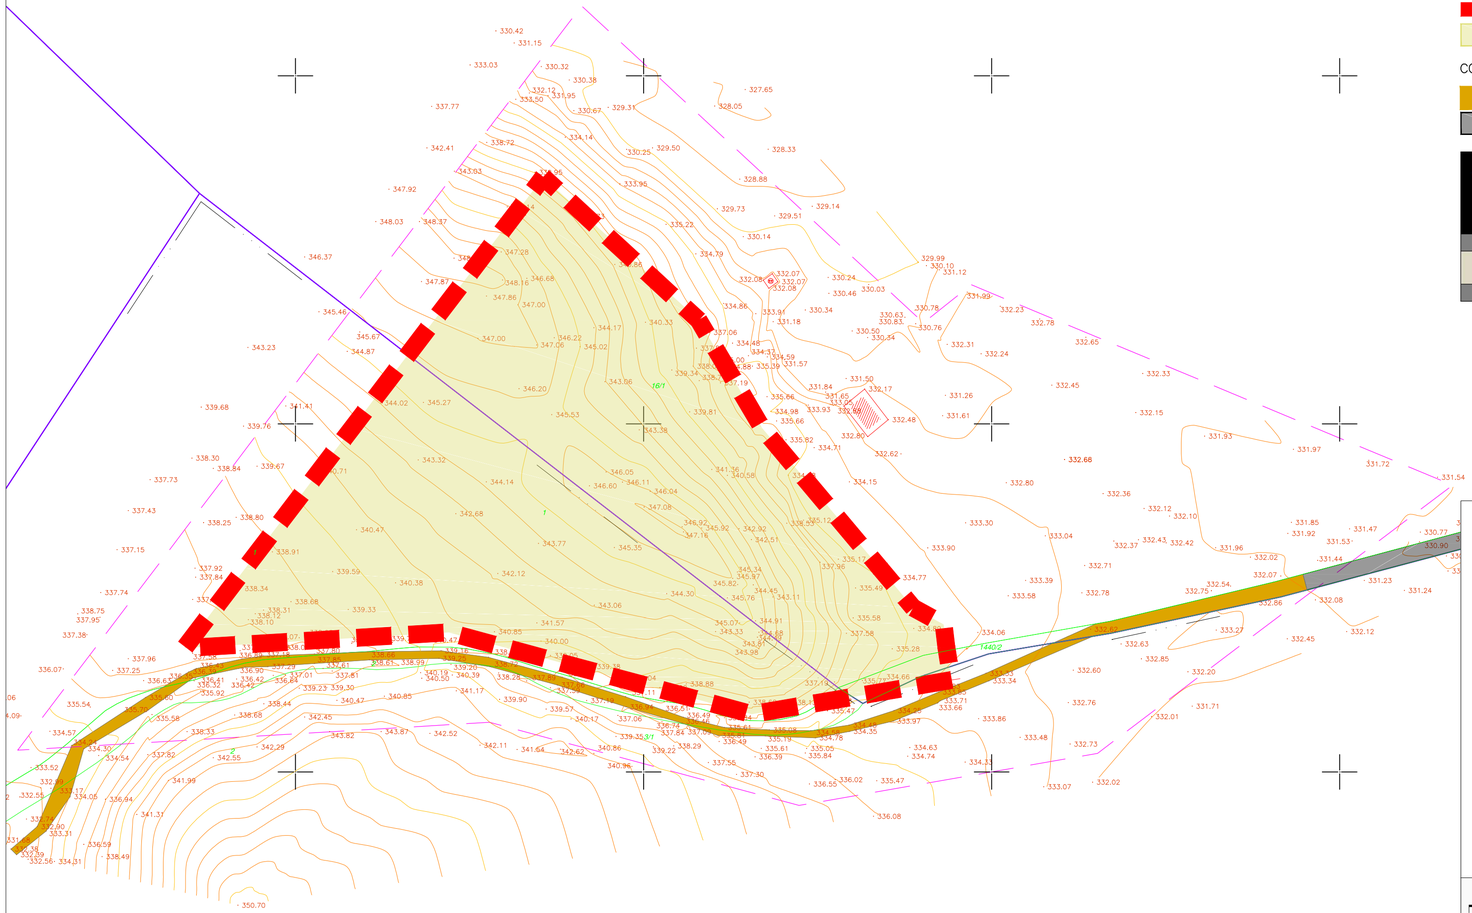

ЛЕГЕНДА:

ГРАНИЦА НА ПРОЕКТЕН ОПФАТ П = 1,650 ха

НЕИЗГРАДЕНО ЗЕМЈИШТЕ

СООБРАЌАЈНА ИНФРАСТРУКТУРА

ПОСТОЕН ЗЕМЈЕН ПАТ

АСВАЛТЕН ПАТ

БИЛАНСИ ПОКАЗАТЕЛИ ЗА УРБАНИСТИЧКИ ПРОЕКТ ВОН ОПФАТ НА УРБАНИСТИЧКИ ПЛАН ЗА ИЗГРАДБА НА ЛОКАЛНА СТАНИЦА ЗА УПРАВУВАЊЕ СО ОТПАД – ПРЕТОВАРНА СТАНИЦА ЛОЦИРАНА ВО ОПШТИНА ШТИП, КО НОВО СЕЛО ШТИП И КО СОФИЛАРИ, ОПШТИНА ШТИП

НАМЕНА	ПОВРШИНА (м²)	%
НЕИЗГРАДЕНО ЗЕМЈИШТЕ	16.499,71	100,00
ВКУПНО	16.499,71	100,00

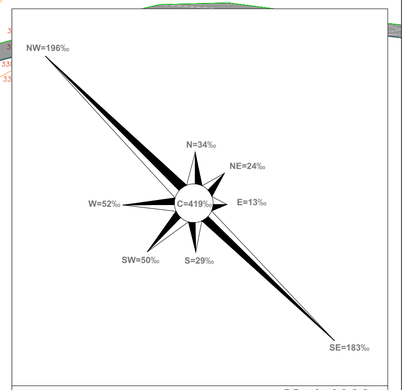

M=1:1000

0 10 20 40 60 80 100m

Наслов на проектот:

УРБАНИСТИЧКИ ПРОЕКТ ВОН ОПФАТ НА УРБАНИСТИЧКИ ПЛАН ЗА ИЗГРАДБА НА „ЛОКАЛНА СТАНИЦА ЗА УПРАВУВАЊЕ СО ОТПАД - ПРЕТОВАРНА СТАНИЦА ВО ОПШТИНА ШТИП“, КО НОВО СЕЛО ШТИП И КО СОФИЛАРИ, ОПШТИНА ШТИП

ДОКУМЕНТАЦИОНА ОСНОВА

Нарачател:

Република Северна Македонија
Министерство за транспорт и врски

Република Северна Македонија
Министерство за животна средина и просторно планирање

Донесувач на проектот:

МИНИСТЕРСТВО ЗА ТРАНСПОРТ И ВРСКИ

Правно лице - носител на изработка на планот:

Лиценца бр.0002
Лиценца бр.0007

АГЕНЦИЈА ЗА ПЛАНИРАЊЕ НА ПРОСТОРОТ
SPATIAL PLANNING AGENCY
ПЛОШТАД МАКЕДОНИЈА бр. 2 , 4 кат, 1000 - СКОПЈЕ тел/факс: +389(0)2 3227-244

УРБАН ДОО - ШТИП
адреса: ул. Тошто Арсов бб Штип

Одговорно лице - Директор Агенција за планирање на простор:
М-р Андријана Андреева, дипл.инж.арх.

Координатор на УП од Агенција за планирање на простор:
Иван Арсовски, дипл.инж.арх.

Одговорно лице - Управител УРБАН ДОО - ШТИП:
Дејан Диневски, дипл.инж.арх.

Работен тим:

Дејан Диневски, дипл.инж.арх.
Раководител на УП

Планери:
Томе Стојанов, дипл.инж.арх.

Соработници:
Елена Стојкова, дипл.инж.арх.

Наслов на графичкиот прилог:

ИЗГРАДЕН ГРАДЕЖЕН ФОНД И ВКУПНАТА ФИЗИЧКА СУПРАСТРУКТУРА И ИНФРАСТРУКТУРА

Фаза:

УРБАНИСТИЧКИ ПРОЕКТ ВОН ОПФАТ НА УРБАНИСТИЧКИ ПЛАН

Датум:	Технички број:	Размер:	Број на графичкиот прилог:
02.2023	F0422	1:1000	04