

НАРАЧАТЕЛ:

Министерство за земјоделство шумарство и водостопанство на Република С. Македонија

ЛОКАЦИЈА:

Општина Гевгелија

ПРЕДМЕТ:

ПРОЕКТНА ПРОГРАМА за изработка на Урбанистички проект вон опфат на урбанистички план за изместување на регионален пат Р1108 – Брана “Конско”, КО Конско, Општина Гевгелија

ОБЛАСТ НА ПРОЕКТИРАЊЕ:

УРБАНИЗАМ

У

ТЕХНИЧКИ БРОЈ:

ПРР. 003-01-23

ДАТУМ:

Април 2023

Slavica
Chavdarovska
ka Naumova

Digitally signed by
Slavica Chavdarovska
Naumova
Date: 2023.04.26
14:37:58 +02'00'

Vlatko
Ivanov

Digitally signed
by Vlatko Ivanov
Date: 2023.04.26
14:40:15 +02'00'

И ГРАДЕЖЕН ИНСТИТУТ
МАКЕДОНИЈА

ул. Дрезденска бр.52, 1000 Скопје
Република Македонија

тел: +389 2 3066 836 / +389 2 3066 816
факс: 02 3066 828

web: www.gim.com.mk
e-mail: giminz@gim.com.mk

Нарачател:	Министерство за земјоделство шумарство и водостопанство на Република С. Македонија	
Предмет:	ПРОЕКТНА ПРОГРАМА за изработка на Урбанистички проект вон опфат на урбанистички план за изместување на регионален пат Р1108 – Брана “Конско”, КО Конско, Општина Гевгелија	
Место:	Општина Гевгелија	
Категорија на објект:	I (прва) Категорија	
Содржина:	ПРОЕКТНА ПРОГРАМА	
Изготвувач на проект:	ГРАДЕЖЕН ИНСТИТУТ „МАКЕДОНИЈА“ А.Д. – СКОПЈЕ	
Главен проектант:	Бошко Цилаков, дипл.град.инж.	
Одговорен планер:	Славица Чавдаровска Наумова, дипл.инж.арх.	
Соработници:	Владимир Арсовски, м-р.инж.арх. Елена Сласеска, м-р.инж.арх. Андреј Прошевски, м-р.инж.арх. Синиша Павловски, м-р.инж.арх.	
Завод за проектирање:	Датум:	МАРТ 2023
	Технички број на проектот:	ППР. 003-01-23

Оперативен Директор на Завод за проектирање	Генерален Директор
Александра Трајковска, дипл.инж.арх.	Влатко Иванов, дипл.маш.инж.

СОДРЖИНА

ОПШТ ДЕЛ

- ДРД Образец
- Лиценца и Овластување

ТЕКСТУАЛЕН ДЕЛ

1. ВОВЕД.....	1
2. ПОДРАЧЈЕ НАПРОЕКТНИОТ ОПФАТ.....	1
3. СПЕЦИФИЧНИ ПОТРЕБИ И МОЖНОСТИ ЗА ПРОСТОРОН РАЗВОЈ НА ПОДРАЧЈЕТО ВО РАМКИ НА ОПФАТОТ.....	2
4. ОПШТИ И ПОСЕБНИ ЦЕЛИ НА ПЛАНИРАЊЕТО.....	3
5. МЕТОДОЛОГИЈА.....	4

ГРАФИЧКИ ДЕЛ

- Ажурирана геодетска подлога со прелиминарна граница на проектен опфат

Број: 0809-50/155020220119952

Датум и време: 30.11.2022 г. 09:34:02

ПОТВРДА
за регистрирана дејност

ТЕКОВНИ ПОДАТОЦИ ЗА СУБЈЕКТОТ	
ЕМБС:	4067533
Назив:	Градежен институт МАКЕДОНИЈА АД-Скопје
Седиште:	ДРЕЗДЕНСКА бр.52 СКОПЈЕ - КАРПОШ, КАРПОШ


ПОДАТОЦИ ЗА РЕГИСТРИРАНА ДЕЈНОСТ	
Предмет на работење:	Регистрирана е општа клаузула за бизнис
Приоритетна дејност/ главна приходна шифра:	71.12 - Инженерство и со него поврзано техничко советување
Други дејности во внатрешниот промет:	Нема
Евидентирани дејности во надворешниот промет:	Има
Одобренија, дозволи, лиценци, согласности:	Лиценца за вршење на енергетска контрола од Министерство за економија на Република Македонија бр.12-440/2 од 23.01.2015 година. Лиценца А за проектирање на градби од прва категорија од Министерство за транспорт и врски на Република Македонија број П.003/А од 12.02.2016 година, со важност до 12.02.2023 година. Лиценца А за изведувач на градби од прва категорија од Министерство за транспорт и врски на Република Македонија број И.002/А од 12.02.2014 година, со важност до 12.02.2021 година. Лиценца А за ревизија на проектна документација од прва категорија од Министерство за транспорт и врски на Република Македонија број Р.014/А од 26.01.2017 година, со важност до 26.01.2024 година. Лиценца А за надзор на изградбата на градби од прва категорија од Министерство за транспорт и врски на Република Македонија број Н.001/А од 12.02.2016 година, со важност до 12.02.2023 година. Лиценца Б за проектирање на градби од втора категорија од Министерство за транспорт и врски на Република Македонија број




	П.006/Б од 12.02.2016 година, со важност до 12.02.2023 година. Лиценца Б за изведувач на градби од втора категорија од Министерство за транспорт и врски на Република Македонија број И.002/Б од 12.02.2014 година, со важност до 12.02.2021 година. Лиценца Б за надзор на изградбата на градби од втора категорија од Министерство за транспорт и врски на Република Македонија број Н.001/Б од 12.02.2016 година, со важност до 12.02.2023 година. Лиценца за управител на градба од Министерство за транспорт и врски на Република Македонија број 018 од 05.02.2015 година, со важност до 05.02.2022 година. Лиценца за изработување на урбанистички планови од Министерство за транспорт и врски на Република Македонија број 0065 од 28.02.2013 година, со важност до 28.02.2023 година. Овластување за изработка на геолошка документација, изведување и надзор на геолошки истражувања број 11 од Министерство за економија на Република Македонија од 27.03.2015 година.
--	--

Правна поука: Против овој реален акт може да се изјави приговор до Централниот регистар на Република Северна Македонија во рок од 8 дена од денот на приемот.

Изготвил:

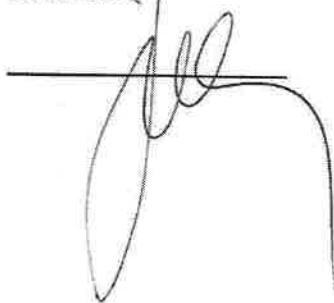


Овластено лице:

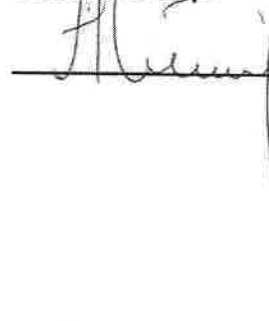




РЕПУБЛИКА СЕВЕРНА МАКЕДОНИЈА
МИНИСТЕРСТВО ЗА ТРАНСПОРТ И ВРСКИ
СКОПЈЕ

Врз основа на член 68 став (2) од Законот за просторно и урбанистичко планирање,
Министерството за транспорт и врски издава

ЛИЦЕНЦА
ЗА ИЗРАБОТУВАЊЕ НА УРБАНИСТИЧКИ ПЛАНОВИ
на

Градежен институт МАКЕДОНИЈА АД-Скопје
ДРЕЗДЕНСКА бр.52 СКОПЈЕ - КАРПОШ, КАРПОШ
ЕМБС: 4067533

(назив, седиште, адреса и ЕМБС на правното лице)

СО ДОБИВАЊЕ НА ОВАА ЛИЦЕНЦА ПРАВНОТО ЛИЦЕ СЕ СТЕКНУВА СО
ПРАВО ЗА ИЗРАБОТУВАЊЕ НА УРБАНИСТИЧКИ ПЛАНОВИ
И УРБАНИСТИЧКИ ПРОЕКТИ

Лиценцата се издава на НЕОПРЕДЕЛЕНО ВРЕМЕ и важи се додека правното лице
ги исполнува условите за издавање на лиценцата пропишани со овој закон.

Број: 0065

01.03.2023 година
(ден, месец и година на
издавање)



МИНИСТЕР ЗА ТРАНСПОРТ И ВРСКИ

Благој Бочварски



Република Северна Македонија
КОМОРА НА ОВЛАСТЕНИ АРХИТЕКТИ
И ОВЛАСТЕНИ ИНЖЕНЕРИ

Врз основа на член 16 од Законот за просторно и урбанистичко планирање
(„Службен весник на Република Македонија“ бр. 199 од 30.12.2014, 44/15, 193/15,
31/16, 163/16, 64/18, 168/18) Комората на овластени архитекти и овластени
инженери издава

ОВЛАСТУВАЊЕ

ЗА ИЗРАБОТУВАЊЕ НА УРБАНИСТИЧКИ ПЛАНОВИ ОДНОСНО
ПЛАНЕР-ПОТПИСНИК НА ПЛАНСКА ДОКУМЕНТАЦИЈА

на

СЛАВИЦА ЧАВДАРОВСКА НАУМОВА

дипломиран инженер архитект

со подмирување на членарината за секоја тековна година
овластувањето важи до: 22.01.2025 год.

Број: 0.0469

Издадено на 23.01.2020 год.



Претседател на
Комората на овластени архитекти
и овластени инженери


Проф. д-р Миле Димитровски
дипл.маш.инж.

ПРОЕКТНА ПРОГРАМА ТЕКСТУАЛЕН ДЕЛ

1. ВОВЕД

Изработка на Проектна програма е законска обврска согласно член 44 став 1, од Законот за урбанистичко планирање (Сл. весник на Р.С.М бр.32/20) и Правилникот за урбанистичко планирање, член (Сл.весник на Р.С.М.бр.225/20, 219/21 и 104/22). Пред изработка на Урбанистички проект за инфраструктура вон опфат на урбанистички план се спроведува постапка за изработка, односно одобрување на Проектна програма.

Согласно Законот за урбанистичко планирање (Службен весник на Р.С.М. бр. 32/20), потребно е да се утврди можност за изработка **Урбанистички проект вон опфат на урбанистички план за изместување на регионален пат Р1108 – Брана "Конско", КО Конско, Општина Гевгелија.**

Проектната програма треба да овозможи изработка на Урбанистички проект вон опфат на урбанистички план, со што ќе се уреди намената и начинот на користење на просторот, како и условите за градење во рамките на дефинираниот плански опфат.

2. ПОДРАЧЈЕ НА ПРОЕКТНИОТ ОПФАТ

Поради изградбата на брана и акумулација Конско со придружни објекти во Општина Гевгелија, се јави потреба за изместување на приближно 350м од регионалниот пат, Р1108, (врска помеѓу Гевгелија – Конско – Смрдлива Вода – СЦ Кожув). За таа цел се иницира постапка за изработка на **Урбанистички проект вон опфат на урбанистички план за изместување на регионален пат Р1108 – Брана "Конско", КО Конско, Општина Гевгелија.**

Предметниот патен правец кој треба да се измести се протега во јужниот дел на Р. С. Македонија. Патниот правец е дел од Регионалниот пат Р1108 кој ги поврзува Гевгелија со Кожув во делот на вкрстување со круната на Брана Конско. Просторот за изработка на **Урбанистички проект вон опфат на урбанистички план за изместување на регионален пат Р1108 – Брана "Конско",** со својата местоположба припаѓа на територија на КО Конско, Општина Гевгелија.

Проектниот опфат во КО Конско опфаќа дел од КП 186/1, КП 187, КП 406/1 и КП 431. Површината на проектниот опфат изнесува: **19 756.37м² (1.98ha)**, а должината на оската на планираното изместување на патот изнесува **L=348м.**

3. СПЕЦИФИЧНИ ПОТРЕБИ И МОЖНОСТИ ЗА ПРОСТОРЕН РАЗВОЈ НА ПОДРАЧЈЕТО ВО РАМКИТЕ НА ОПФАТОТ

Брана Конско е најзначаен објект од ХМС Гевгелиско поле, со вкупна површина за наводнување од 8590 ha. Овој ХМС е поделен на два посебни подсистеми: Конско (со вкупна површина од 7436 ha) и Миравско Поле. Со изградба на браната, ќе се формира акумулација која ќе се користи за наводнување на земјоделските површини. Изградбата на Брана Конско, во делот на поврзувањето со регионалниот пат Р1108 Гевгелија – Кожув, диктира измена на неговата оска во должина од околу 348м.

Предмет на оваа Проектна програма е да се изработи проектна документација за изместувањето на оската на регионалниот пат Р1108 – Брана "Конско". Цел на проектната документација е избор на оптимално решение, односно утврдување на најповолна микро-локација и оптимално техничко, економско, сообраќајно и еколошко решение на трасата на патот, а во контекст на урбанистичките и просторните услови.

Како основи за проектирање да се користат сите подлоги од кои се добиваат потребните информации за микролокацијата и актуелниот простор, потребните влезни сообраќајни параметри, постоечката техничка и урбанистичка документација, законската регулатива и др.

Одобрени плански документации релевантни за проектниот опфат:

- Државна урбанистичка планска документација за брана и акумулација „Конско“ со придружни објекти, од хидросистемот „Конско“, Општина Гевгелија (одобрение 24-4414/26 од 17.10.2016)
- Архитектонско- урбанистички проект за ГП 1.1. со намена Е2- Комунална супраструктура за изградба на Брана и акумулација „Конско“ со придружни објекти од ДУПД, КО Конско, Општина Гевгелија (одобрение бр.69-14665/3 од 18.11.2016)
- Проект за инфраструктура за изградба за далековод во функција на изградба на брана и акумулација "Конско", со придружни објекти, Општина Гевгелија (одобрение 71-5519/7 од 19.10.2018)
- Архитектонско- урбанистички проект за ГП 1.1. со намена Е2- Комунална супраструктура за изградба на Брана и акумулација „Конско“ со придружни објекти, Општина Гевгелија (одобрение бр.66-3501/3 од 11.04.2019)
- Урбанистички проект за парцелирано градежно земјиште за ГП 1.1 намена Е1.4- Хидротехнички инфраструктури од ДУПД за Брана и акумулација "Конско" со придружни објекти (од Хидросистемот "Конско") КО Конско, Општина Гевгелија (одобрение 21-669/8 од 1.07.2022)

Да се предвиди изместување на регионалниот пат кое нема да има колизија со одобрените плански документации релевантни за предметниот простор.

Потребно е да се проектира коловоз со ширина од **6,0м** за двонасочен сообраќај

Рабна лента на регионалниот пат2 x 0,25= 0,50м

Сообраќајна лента на регионалниот пат2 x 2.75= 5.50м

Вкупно 6,00м

Да се предвидат сите технички елементи на патот, како објекти за обезбедување на континуитет на постојната мрежа, објекти за заштита на трупот на патот - потпорни и обложни ѕидови, објекти за одводнување, како и објекти и ознаки од сообраќајната регулација и опрема на патот.

Преминот на постојната комунална инфраструктура со регионалниот пат да се предвиди според важечките регулативи и технички нормативи.

Хоризонталното и нивелетското решение на патниот правец да се дефинираат имајќи ја во предвид поставеноста на постоечкиот регионален пат, неговиот подолжен и поречен наклон, круната на браната како и конфигурацијата на теренот.

Сите води од инсталациите за одводнување на патот (риголи, дренажи и сл.) на терен треба да се водат и испуштаат во веќе оформени водотеци.

4. ОПШТИ И ПОСЕБНИ ЦЕЛИ НА ПЛАНИРАЊЕТО

I. Општи цели

Урбанистички проект вон опфат на урбанистички план ќе се изработува согласно член **58 став (6)** од Законот за урбанистичко планирање (Сл. в. на РМ бр: 32/2020), по претходно обезбедени **Услови за планирање, Проектна програма** одобрена од надлежниот орган, мислење од државните органи, институции и правни лица со јавни овластувања од членот 47 на истиот закон, врз ажурирана геодетска подлога.

На Урбанистички проект вон опфат на урбанистички план задолжително треба да биде извршена **стручна ревизија** во согласност со чл. 48 од Законот за урбанистичко планирање (Сл.весник на Р.М, бр. 32/20).

Постапката за донесување на Урбанистички проект вон опфат на урбанистички план се спроевдува согласно **член 62** од Законот за урбанистичко планирање (Сл.весник на Р.М, бр. 32/20)

Содржината на Урбанистички проект вон опфат на урбанистички план треба да биде изработена согласно со **членот 59** од Правилникот за урбанистичко планирање (Сл. весник на Р.М, бр. 225/20, 219/21 и 104/22).

При изработка на урбанистичкиот проект задолжително треба да се прибават потребните **податоци и информации** согласно со членот 47 од овој закон.

II. Посебни цели

Предметниот плански опфат е со основна класа на намена - **Е1 (Сообраќајни инфраструктури)**, согласно член 77, став 1 од Правилникот за стандарди и нормативи за Урбанистичко планирање (Сл.в. на РМ, бр. 225/20, 219/21 и 104/22) односно **Е1.1 – Регионални патишта**

Доколку при изведување на земјаните работи се најде на **археолошки артефакти**, односно дојде до откривање на материјални остатоци со културна историска вредност, потребно е да се постапи во согласност со член 65 од Законот за заштита на културно наследство (Сл.весник на РМ 20/04 , 115/2007, 18/11, 148/11, 23/13, 137/13, 164/13, 38/14, 44/14, 199/14, 104/15, 154/15 192/15 и 39/16), односно веднаш да се запре со отпочнати градежни активности и да се извести надлежната институција за заштита на културно наследство во смисла на член 29 од Законот.

5. МЕТОДОЛОГИЈА

Урбанистичкиот план да се изработи согласно Законот урбанистичко планирање („Службен весник на Република Северна Македонија“ број 32/20), Правилникот за урбанистичко планирање („Службен весник на Република Северна Македонија“ број 225/20, 219/21 и 104/22).

Изработил:


Славица Чавдаровска Наумова,
дипл.инж.арх. овластување бр.0.0469




Slavica
Chavdarovska
Naumova
Digitally signed by
Slavica Chavdarovska
Naumova
Date: 2023.03.31
12:57:19 +02'00'

Одобрил:

Министерството за земјоделство, шумарство и
водостопанство

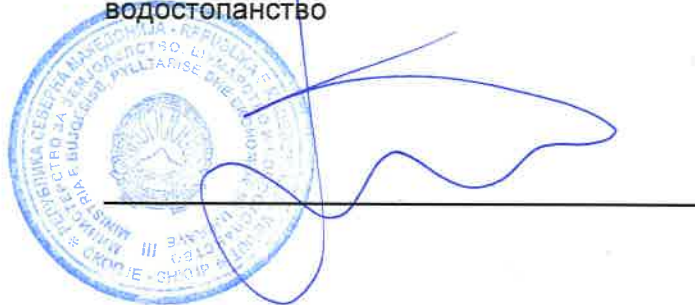

ПРОЕКТНА ПРОГРАМА ГРАФИЧКИ ДЕЛ

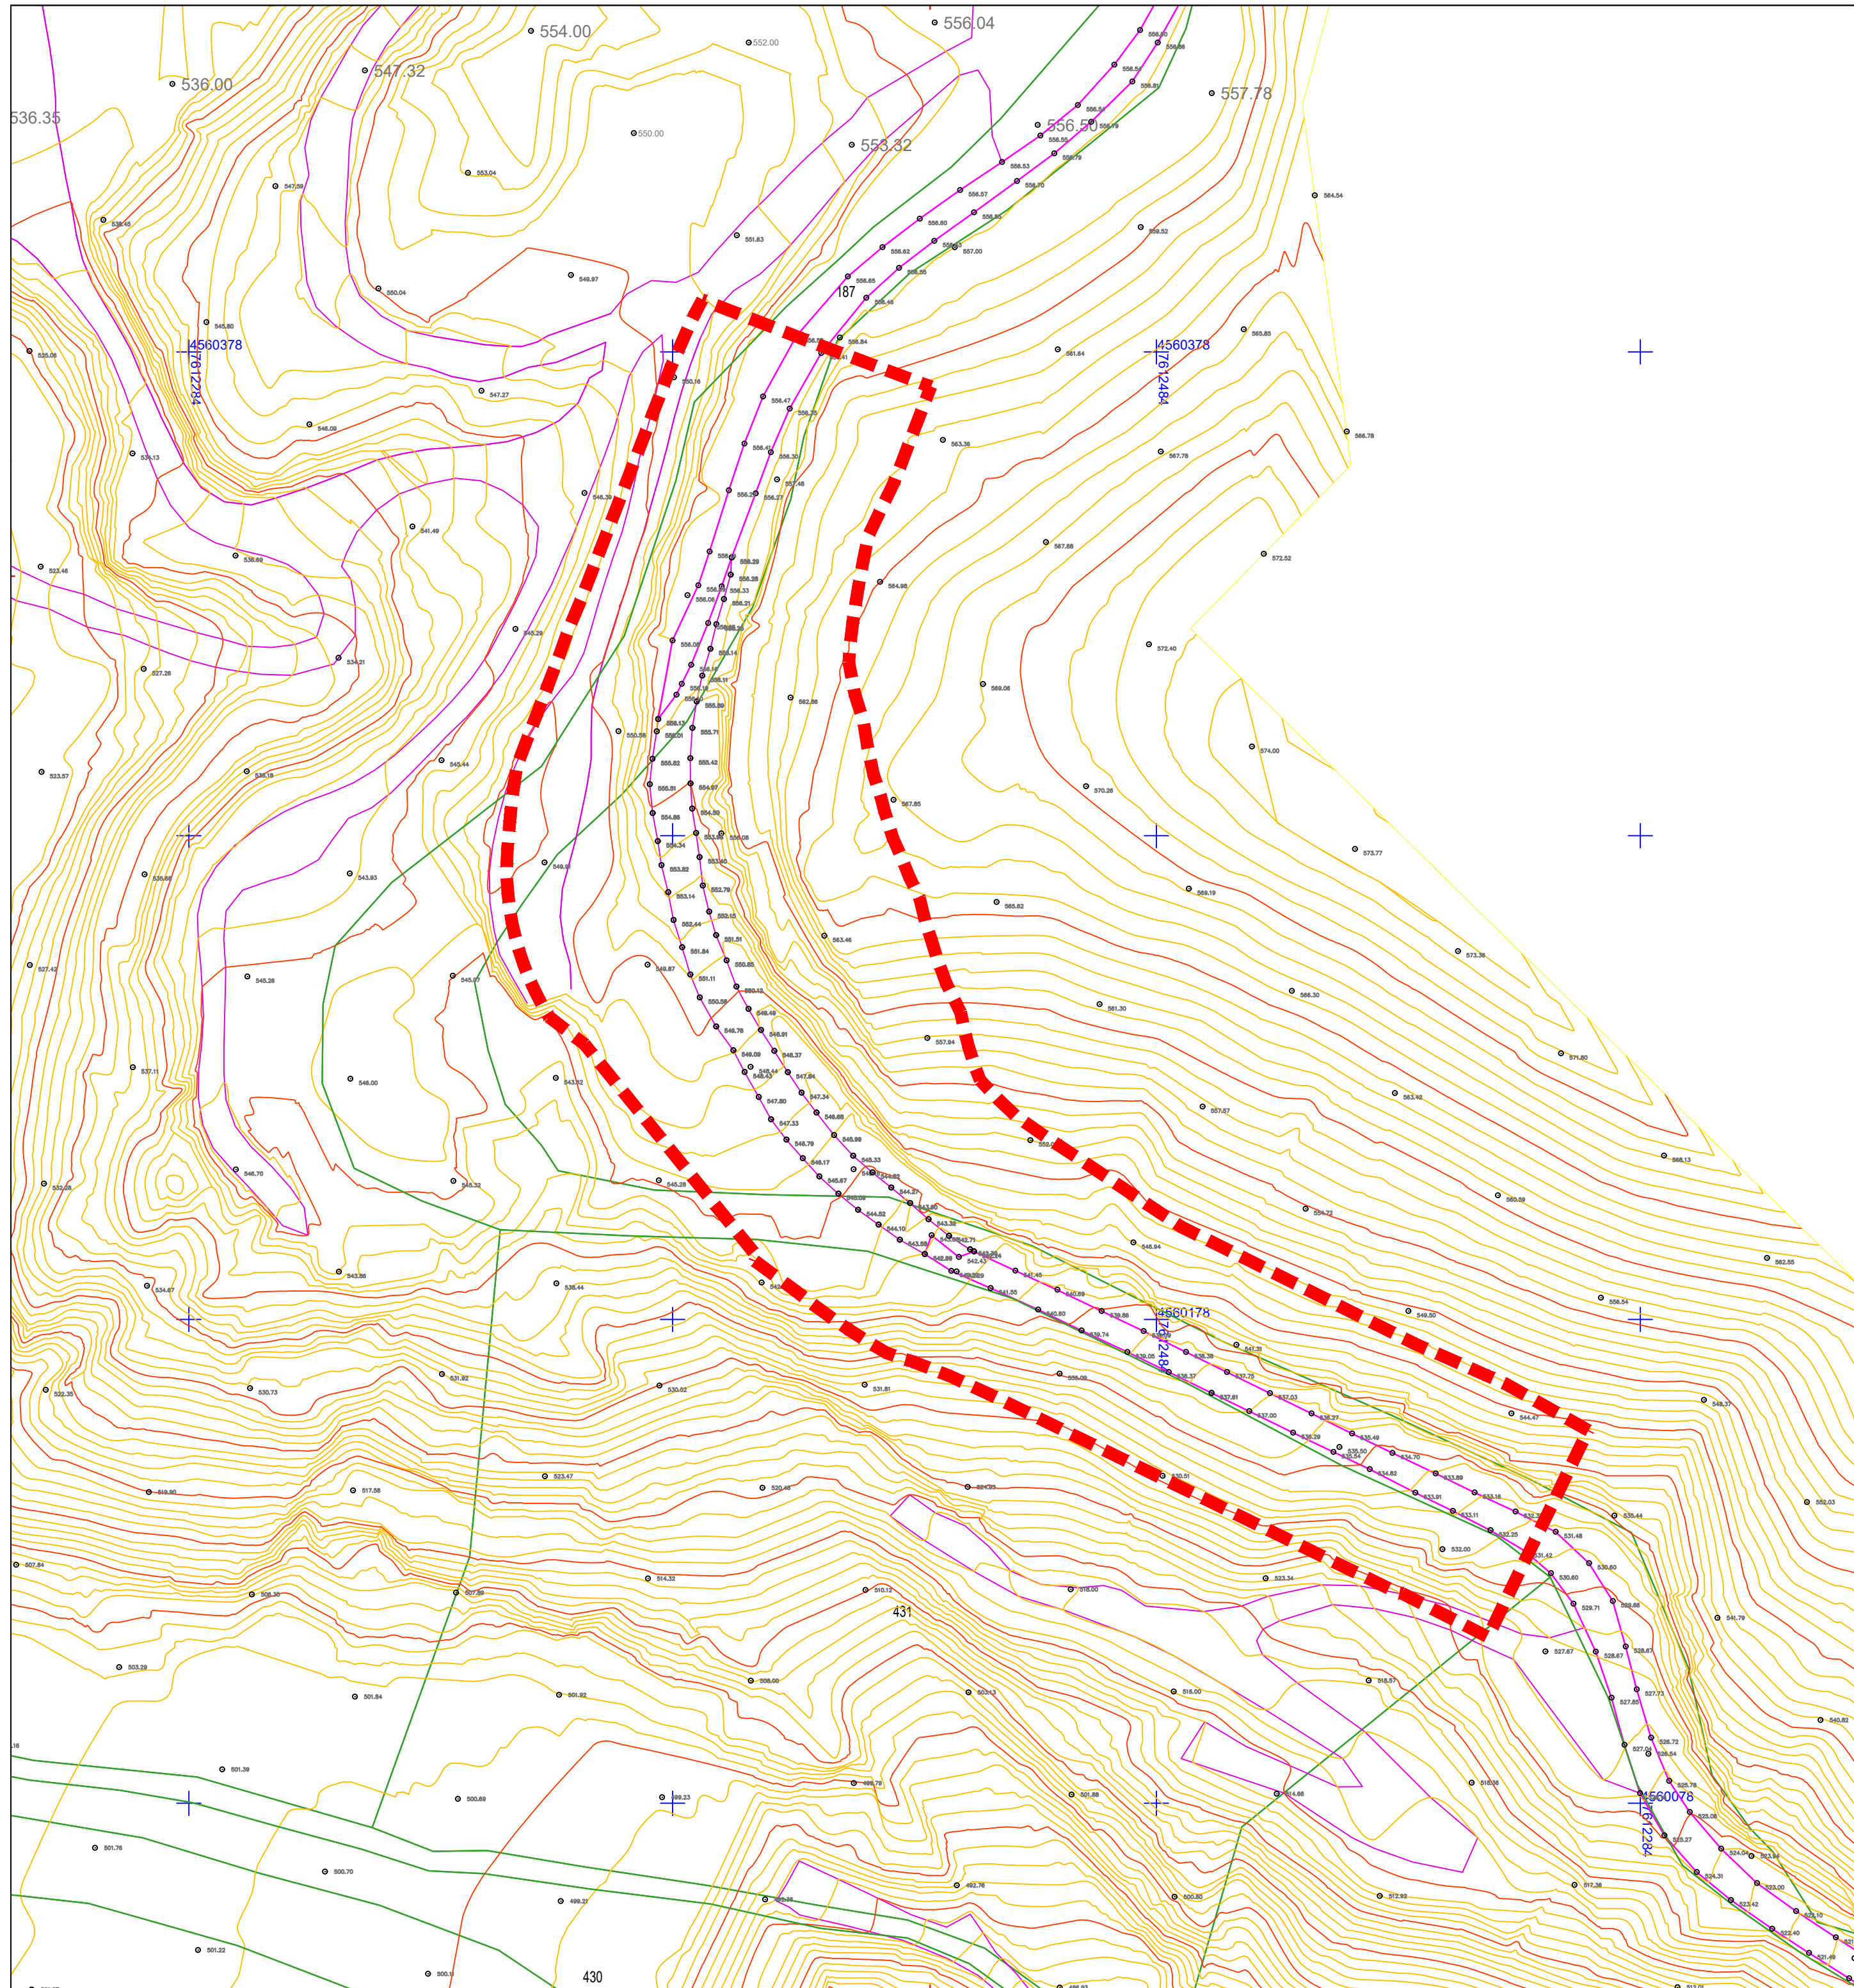




ЛЕГЕНДА :

- | | |
|---|--|
|  | ГРАНИЦА НА ПРОЈЕКТН ОПЛАТ
P= 1.98ha |
|  | Граница на катастарска парцела |
|  | Граница на објект |
| 518 | Број на катастарска парцела |
| 276.09 | Надморска висина на точка |
|  | Снимени точки на терен |
|  | Река |
|  | Земјен пат |
|  | Асфалтиран пат |
|  | Изохипси |

ДОКУМЕНТАЦИОНА ОСНОВА

АЖУРИРАНА ПОДЛОГА СО НАНЕСЕН ПРОЕКТЕН ОПФАТ

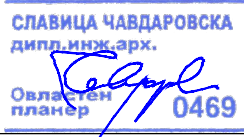РЕВИЗИЈА / РЕВИДЕНТ		ДАТУМ		ПОТПИС НА РЕВИДЕНТ		ПЕЧАТ НА РЕВИДЕНТ	
				ГРАДЕЖЕН ИНСТИТУТ МАКЕДОНИЈА			
ИНВЕСТИТОР: МИНИСТЕРСТВО ЗА ЗЕМЈОДЕЛСТВО, ШУМАРСТВО И ВОДОСТОПАНСТВО ул. Аминта Трети бр. 2, 1000 Скопје Р.С. Македонија				ОБЈЕКТ: Урбанистички проект вон опфат на урбанистички план за изместување на регионален пат Р1108 - Брана "Конско", КО Конско, Општина Гевгелија			
ПРОЕКТ: УРБАНИСТИЧКИ ПРОЕКТ ВОН ОПФАТ НА УРБАНИСТИЧКИ ПЛАН		ГЛАВЕН ПРОЕКТАНТ: Бошко Цилаков, дипл.град.инж.		ПОТПИС НА ПРОЕКТАНТ:			
ОБЛАСТ НА ПРОЕКТИРАЊЕ УРБАНИЗАМ		ОДГОВОРЕН ПЛАНЕР: Славица Чавдаровска Наумова, дипл.инж.арх. овластување бр. 0.0469		ПОТПИС НА ПЛАНЕР:  			
СОДРЖИНА НА ЛИСТ АЗЖУРИРАНА ПОДЛОГА СО НАНЕСЕН ПРОЕКТЕН ОПФАТ И НАМЕНА		СОРАБОТНИЦИ Владимир Арсовски, м-р.инж.арх. Елена Спасеска, м-р.инж.арх. Андреј Прошевски, м-р.инж.арх. Синиша Павловски, м-р.инж.арх.		ПОТПИС НА СОРАБОТНИЦИ:			
ТЕХНИЧКИ БРОЈ: ПРР. 003-01-23		ДАТУМ: Април 2023		РАЗМЕР: М = 1:1000		ФОРМАТ: 420 x 594	
						ПРИЛОГ: 1	

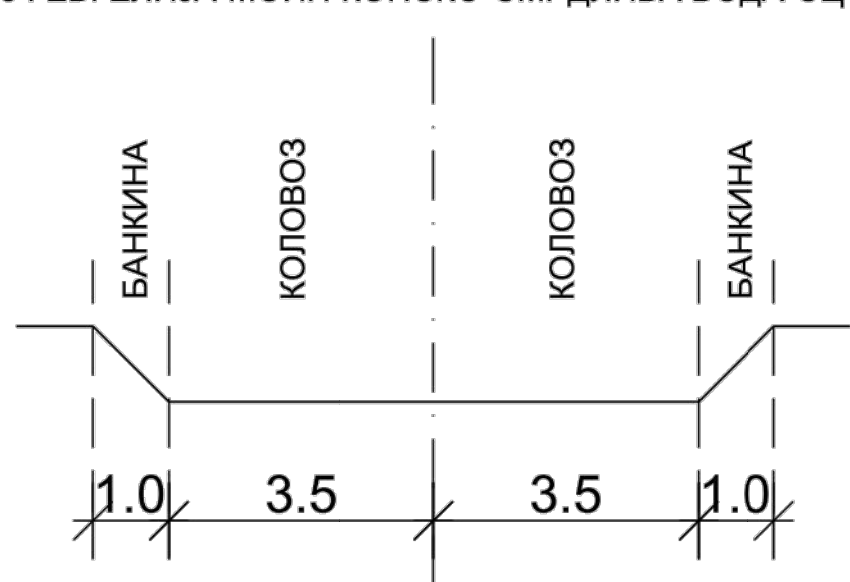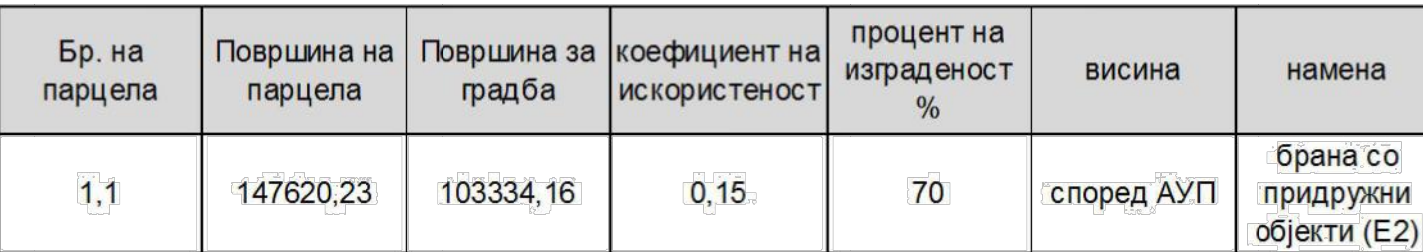


ДРЖАВНА УРБАНИСТИЧКА ПЛАНСКА ДОКУМЕНТАЦИЈА
ЗА БРАНА И АКУМУЛАЦИЈА „КОНСКО“ СО
ПРИДРУЖНИ ОБЈЕКТИ
ОД ХИДРОСИСТЕМОТ „КОНСКО“
ОПШТИНА ГЕВГЕЛИЈА

СИНТЕЗЕН ПЛАН


ЛЕГЕНДА

- ГРАНИЦА НА ПЛАНСКИ ОПАТ
- РЕГУЛАЦИОНА ЛИНИЈА
- ЛИНИЈА НА ГРАДЕЖНА ПАРЦЕЛА
- ЛИНИЈА НА ГРАНИЦА НА ГРАДЕЖНА ПАРЦЕЛА
- КОМУНАЛНА СУПРАСТРУКТУРА E2
- АКУМУЛАЦИЈА
- ЗАШТИТЕН ПОЈАС НА АКУМУЛАЦИЈАТА
- P-1108 РЕГИОНАЛЕН ПАТ
- ПРИСТАПЕН ПАТ И ОСКА НА ПРИСТАПЕН ПАТ
- ЗАШТИТЕН ПОЈАС НА РЕГИОНАЛЕН ПАТ P-1108
- ВИСИСКА КОТА НА ПРИСТАПЕН ПАТ
- ПОДЛОЖЕН НАКОН НА ПРИСТАПЕН ПАТ

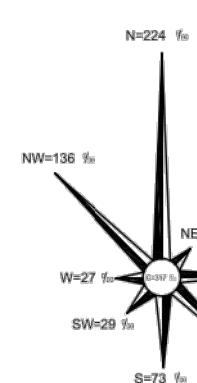

СИНТЕЗЕН ПЛАН

M=1:2500

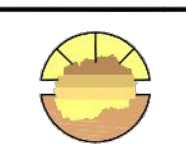

РЕПУБЛИКА МАКЕДОНИЈА
АГЕНЦИЈА ЗА ПЛАНИРАЊЕ НА ПРОСТОРОТ
REPUBLIC OF MACEDONIA
SPATIAL PLANNING AGENCY

МИНИСТЕРСТВО ЗА ТРАНСПОРТ И ВРСКИ

СИСТЕМА ПЛАНСКА ДОКУМЕНТАЦИЈА ЗА БРАНА И АКУМУЛАЦИЈА
ОД СО ПРИДРУЖНИ ОБЈЕКТИ, ОД ХАДРОСИСТЕМОТ „КОНСКО“
ОПШТИНА ГЕВГЕЛИЈА

1	ПЛАНЕРИ: Ана Лукич, дитл.инж.арх. овластување бр: 0.0432
---	--

№ бр: 0.0230	Дејан Урак, дигл.мнж.арх. Борис Анастасов, дигл.мнж.арх.
--------------	---

ДИРЕКТОР:

ЛЮПЧО ГЕОРГИЕВСКИ
д-р тех. наук, арх.

Ю	ДОО УРБАНСЗАМ - БИТОЛА
---	------------------------

ФАЗА:	ДРУГ	
РАЗМЕР:	1:2500	ТЕХ. БР. 12012

1:2500	H2013
DATA:	ПРИЛОГ БР.
ОКТОБРИ	06

	2016	00
--	------	----

JEP

ГРАНИЦА НА ПРОЕКТЕН ОПАТ P=1.50ha
УП вон опат на урбанистички план за
изместване на регионалниот пат Р1108
- Брана "Конско"

ДОКУМЕНТАЦИОНА ОСНОВА
ИЗВОД ОД ОДОБРЕНИ ПЛАНСКИ ДОКУМЕНТАЦИИ



МИНИСТЕРСТВО ЗА ЗЕМОДЕЛСТВО
ШУМАРСТВО И ВОДОСТОПАНСТВО
ул. Аминта Трети бр. 2, 1000 Скопје
Р.С. Македонија

ПРОЕКТ:
УРБАНИСТИЧКИ ПРОЕКТ ВОН ОПФ
НА УРБАНИСТИЧКИ ПЛАН

ОБЪЕМ НА ПРОЕКТИРАНЕ	
----------------------	--

УРБАНИЗАМ	
-----------	--

ИЗВОД ОД ОДОБРЕНА ДУПД ЗА БРА
АКУМУЛАЦИЈА „КОНСКО“ СО
ПРИДРУЖНИ ОБЈЕКТИ
(ОД ХИДРОСИСТЕМОТ „КОНСКО“)

ТД-65-001 ГРОЗ
ПРР. 003-01-23

Брегањска 52, Скопје, Република Северна Македонија
 тел: 02 3066 016 | 02 3066 833 веб: www.rim.com.mk e-mail: rim@rim.com.mk

ИИИ

Урбанистички проект вој опфат на урбанистичкиот план за измостување на регионален пат Р1106 - Брвна "Конско", КО Конско, Општина Гевгелија


ТАИТ:	ПОТРИС НА ПРОЕКТАНТ:
8000, ДУПЛО/ПРЕД ПРОЕК.	

ИМЕР: Александр Николаевич	ПОДПИС НА ПЕШАР: СОВЕТНИК НА ПЕШАРА
-------------------------------	--


0

русский, м-р инж. арх.
еврей, м-р инж. арх.
иже, м-р инж. арх.

РАЗМЕР:	ФОРМАТ:	ПРИЛОГ:
M = 1:1000		1

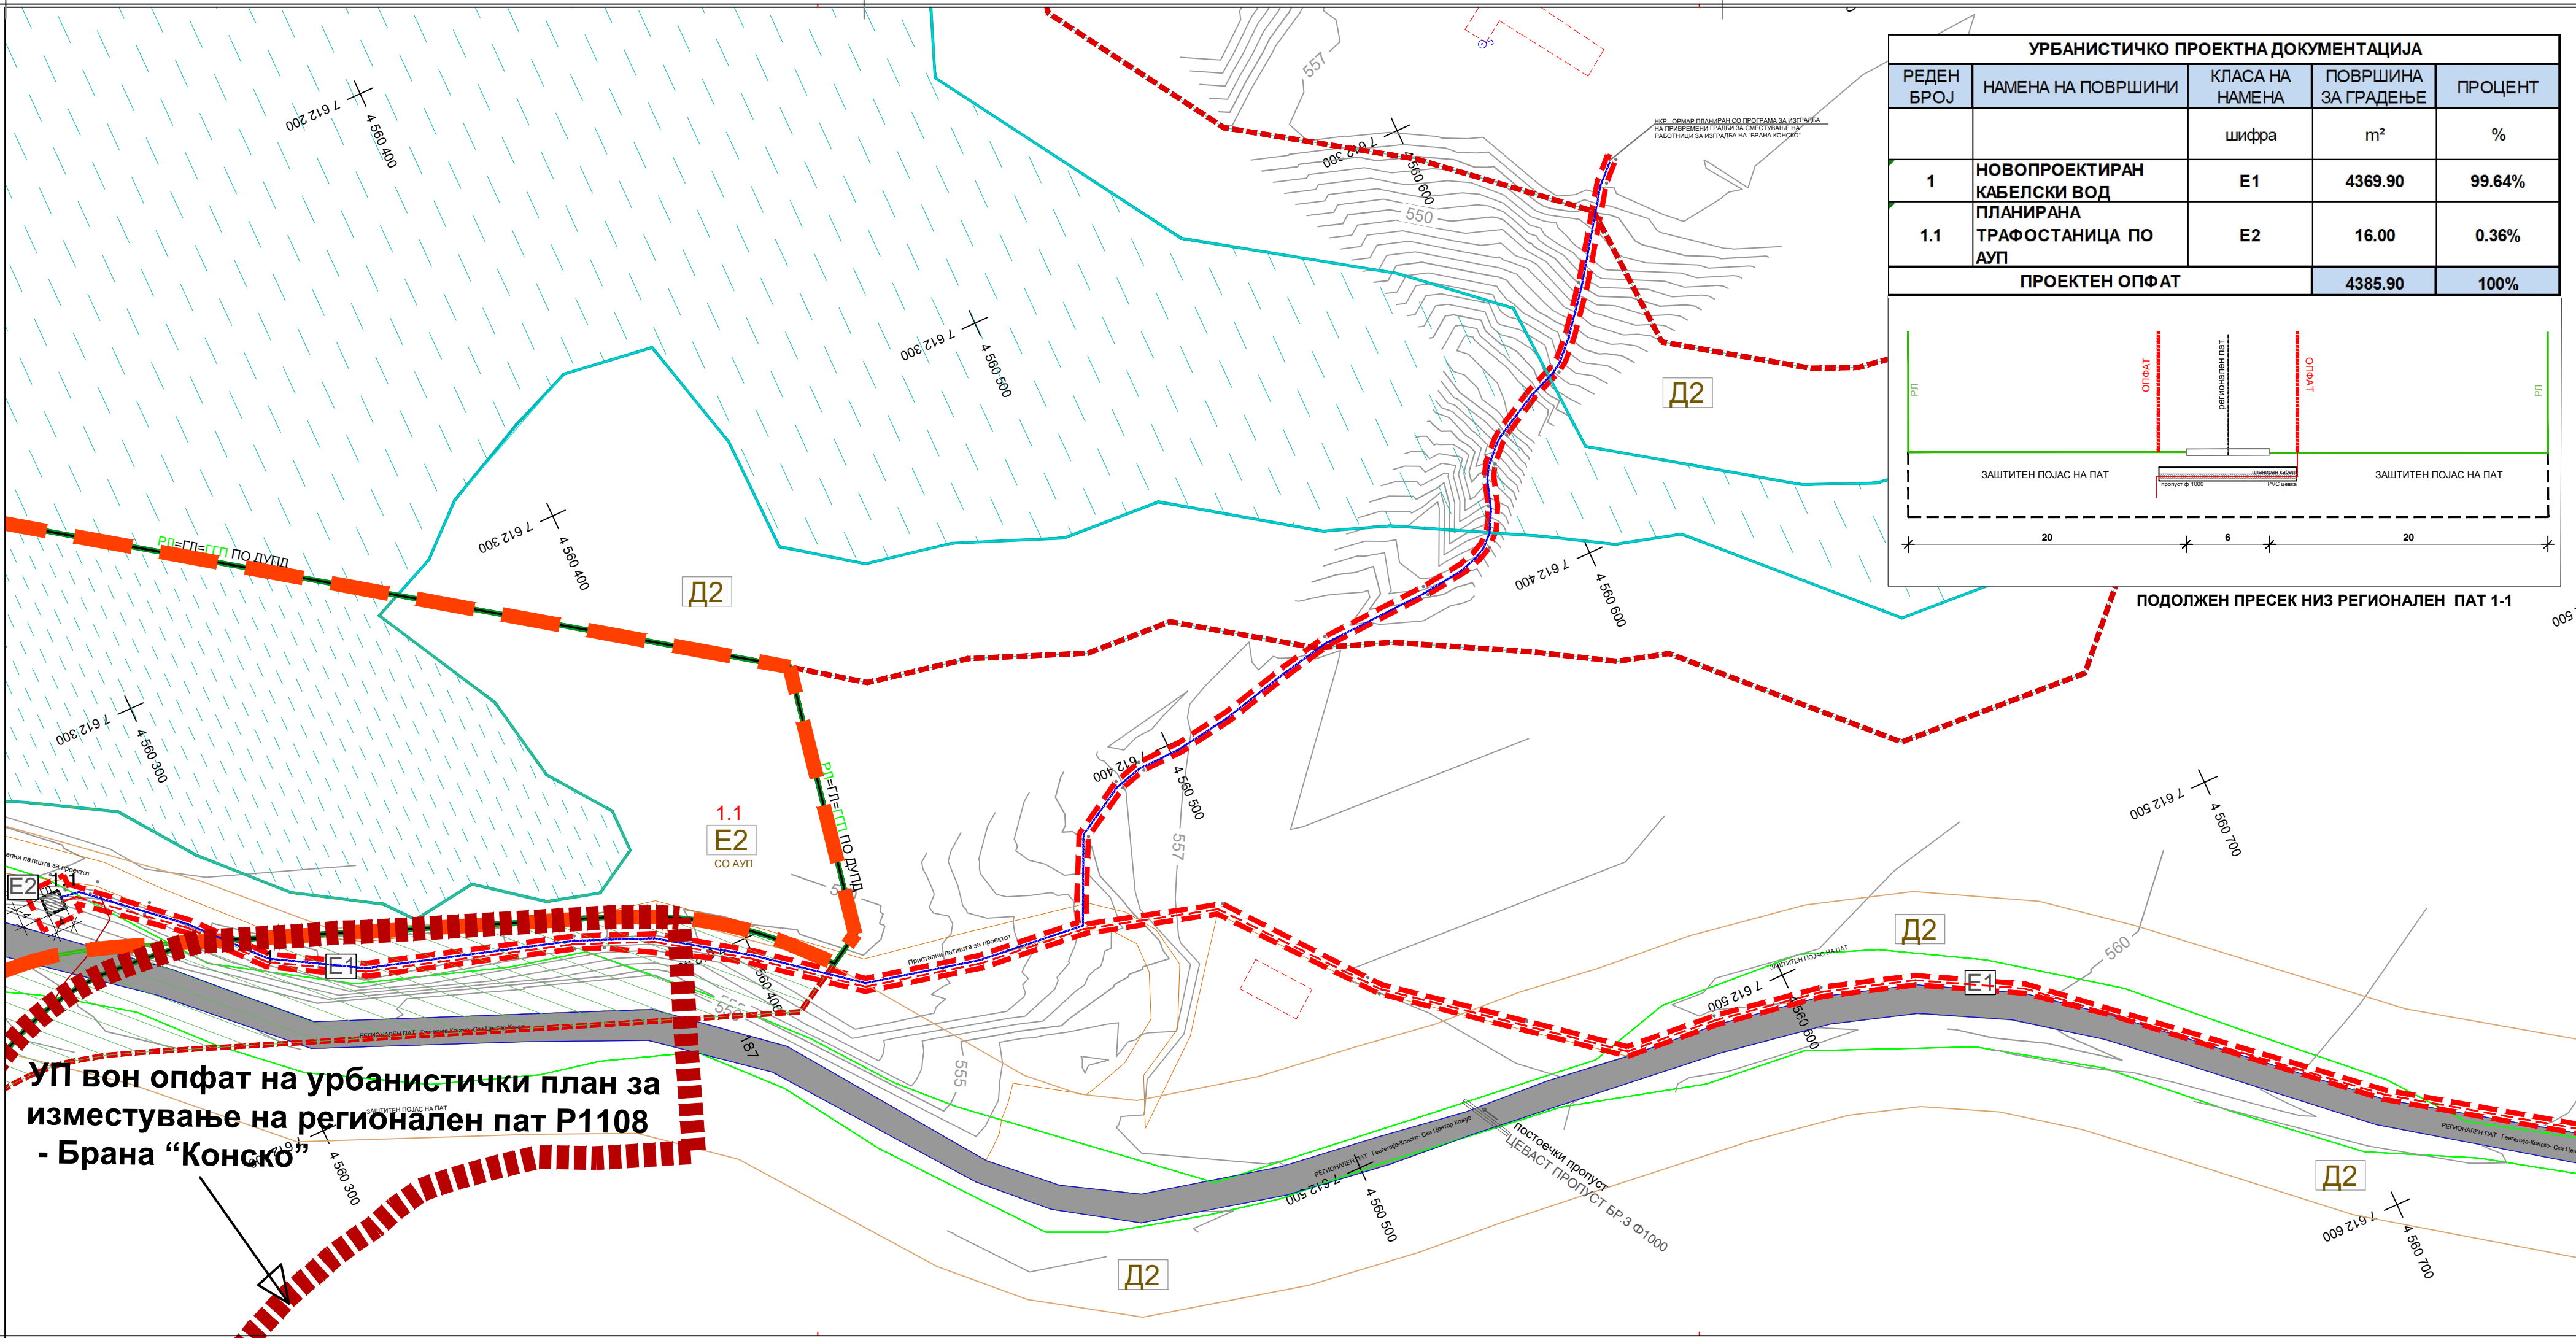

УРБАНИСТИЧКО ПРОЕКТНА ДОКУМЕНТАЦИЈА				
РЕДЕН БРОЈ	НАМЕНА НА ПОВРШИНИ	КЛАСА НА НАМЕНА	ПОВРШИНА ЗА ГРАДЕЊЕ	ПРОЦЕНТ
1	НОВОПРОЕКТИРАН КАБЕЛСКИ ВОД	шифра	m²	%
1.1	ПЛАНИРАНА ТРАФОСТАНИЦА ПО АУП	E1	4369.90	99.64%
ПРОЕКТЕН ОПФАТ			4385.90	100%

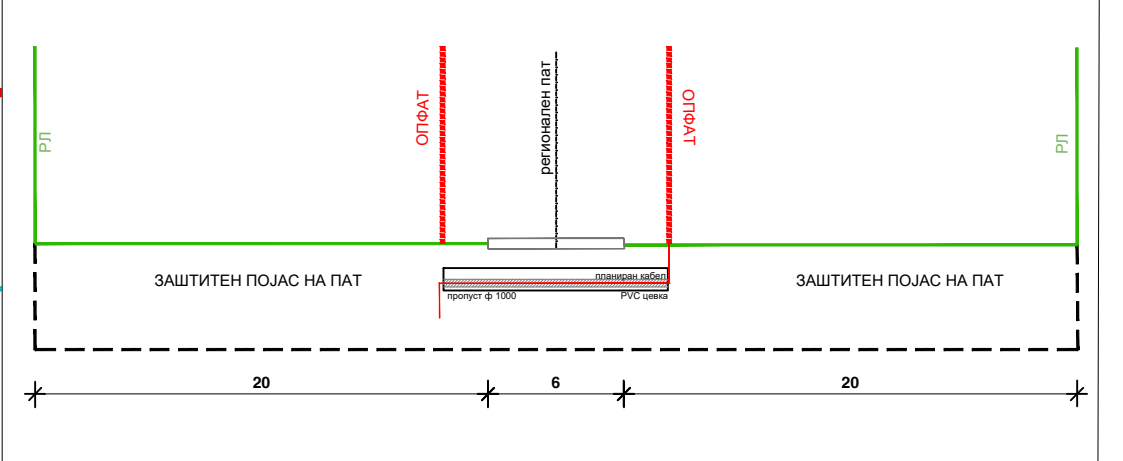

ПРОЕКТ ЗА ИНФРАСТРУКТУРА

ЗА ИЗГРАДБА НА ДАЛЕКОВОД ВО ФУНКЦИЈА НА ИЗГРАДБА НА БРАНА И АКУМУЛАЦИЈА "КОНСКО", СО ПРИДРУЖНИ ОБЈЕКТИ, ОПШТИНА ГЕВГЕЛИЈА

ЛЕГЕНДА:

- ГРАНИЦА НА ПРОЕКТЕН ОПФАТ
- ГРАНИЦА НА ПРОЕКТЕН ОПФАТ ДУПД - ЗА БРАНА И АКУМУЛАЦИЈА КОНСКО
- ГРАНИЦА НА ПРОЕКТЕН ОПФАТ АУП ЗА ГП 1.1
- ГРАНИЦА НА НАМЕНСКА ЗОНА
- ГРАНИЦА НА ВОДА НИВО НА АКУМУЛАЦИЈА
- РЕГУЛАЦИОНА ЛИНИЈА
- ГРАНИЦА НА ГРАДЕЖНА ПАРЦЕЛА
- ГРАДЕЖНА ЛИНИЈА

НАМЕНА НА ПОВРШИНИ И ГРАДЕБИ:

- E1** КОМУНАЛНА ИНФРАСТРУКТУРА (нисконапонски и високонапонски кабел)
- E2** КОМУНАЛНА СУПРАСТРУКТУРА (Планирана трансформаторна станица по АУП)

СООБРАЌАЈНИ ПОВРШИНИ:

- РЕГИОНАЛЕН ПАТ Р 1108
- ЗАШТИТЕН ПОЈАС НА РЕГИОНАЛЕН ПАТ И ЗАШТИТЕН ПОЈАС НА БРАНА
- ШУМСКИ ЗЕМЈЕН ПАТ
- АКУМУЛАЦИЈА НА БРАНА КОНСКО
- ПОСТОЕЧКИ ЦЕВАСТ ПРОПУСТ

КОМУНАЛНА ИНФРАСТРУКТУРА:

- ПОСТОЈНА ЕЛЕКТРИКА - ЕВН
- ПЛАНИРАН ПОДЗЕМЕН НИСКО-НАПОНСКИ КАБЕЛ 0.4KV
- ПЛАНИРАН ПОДЗЕМЕН СРЕДНО-НАПОНСКИ КАБЕЛ 10/20KV
- ПОСТОЕЧКИ ДАЛЕКОВОДЕН СТОП

УРБАНИСТИЧКО ПРОЕКТНА ДОКУМЕНТАЦИЈА

СИНТЕЗЕН ПЛАН

0 5 10 20 30 50 100

РЕВИЗИЈА / РЕВИДЕНТ:	ДАТУМ:	ПОТПИС НА РЕВИДЕНТ:	ПЕЧАТ НА РЕВИДЕНТ:

ИНВЕСТИТОР:	ОБЈЕКТ:	ПЕЧАТ НА ОДГОВОРЕН ПРОЕКТАНТ:		
МИНИСТЕРСТВО ЗА ЗЕМЈОДЕЛИЕ, ШУМАРСТВО И ВОДОСТОПАНСТВО НА РЕПУБЛИКА МАКЕДОНИЈА	ПРОЕКТ ЗА ИНФРАСТРУКТУРА ЗА ИЗГРАДБА НА ДАЛЕКОВОД ВО ФУНКЦИЈА НА ИЗГРАДБА НА БРАНА И АКУМУЛАЦИЈА "КОНСКО", СО ПРИДРУЖНИ ОБЈЕКТИ, ОПШТИНА ГЕВГЕЛИЈА			
ПРОЕКТ:	ОДГОВОРЕН ПЛАНЕР:	ПОТПИС НА ОДГОВОРЕН ПРОЕКТАНТ:		
ПРОЕКТ ЗА ИНФРАСТРУКТУРА	Анче Димитријевска Толевска, д.и.а.			
ФАЗА НА ПРОЕКТИРАЊЕ:	ПЛАНИЕРИ:	ПОТПИС НА ПРОЕКТАНТ:		
УРБАНИЗАМ	Александра Трајковска, д.и.а. Катерина Николевска, д.и.а.			
СОДРЖИНА НА ЛИСТ:	СОРАБОТНИЦИ:	ПОТПИС:		
СИНТЕЗЕН ПЛАН	м-р Елизабета Дојранлијева, д.и.а. м-р Марио Баткоски, д.и.а. Теодора Михаловска, д.и.а.			
ТЕХНИЧКИ БРОЈ НА ПРОЕКТОТ:	ДАТУМ:	РАЗМЕР:	ФОРМАТ:	БРОЈ НА ЛИСТ:
ИНГ 028-04-18	ОКТОМВРИ 2018	M = 1 : 1000	297 / 770	У.06

ЛЕГЕНДА:

ГРАНИЦА НА ПРОЕКТЕН ОПФАТ Р= 1,98ha

УП вон опфат на урбанистички план за изместување на регионален пат Р1108 - Брана "Конско"

ДОКУМЕНТАЦИОНА ОСНОВА

ИЗВОД ОД ОДОБРЕНИ ПЛАНСКИ ДОКУМЕНТАЦИИ

РЕВИЗИЈА / РЕВИДЕНТ:	ДАТУМ:	ПОТПИС НА РЕВИДЕНТ:	ПЕЧАТ НА РЕВИДЕНТ:

Дрезденска 52, Скопје, Република Северна Македонија
тел: 02 3066 816 | 02 3066 833 web: www.gim.com.mk , e-mail: gim@gim.com.mk

ГРАДЕЖЕН ИНСТИТУТ МАКЕДОНИЈА

ИНВЕСТИТОР:	ОБЈЕКТ:			
МИНИСТЕРСТВО ЗА ЗЕМЈОДЕЛСТВО, ШУМАРСТВО И ВОДОСТОПАНСТВО ул. Аминта Трети бр. 2, 1000 Скопје Р.С. Македонија	Урбанистички проект вон опфат на урбанистички план за изместување на регионален пат Р1108 - Брана "Конско", КО Конско, Општина Гевгелија			
ПРОЕКТ:	ГЛАВЕН ПРОЕКТАНТ:	ПОТПИС НА ПРОЕКТАНТ:		
УРБАНИСТИЧКИ ПРОЕКТ ВОН ОПФАТ НА УРБАНИСТИЧКИ ПЛАН	Бошко Цилаков, дипл.град.инж.			
ОБЛАСТ НА ПРОЕКТИРАЊЕ:	ОДГОВОРЕН ПЛАНЕР:	ПОТПИС НА ПЛАНЕР:		
УРБАНИЗАМ	Славица Чавдаровска Наумова, дипл.инж.арх. овластување бр. 0.0469	0 СЛАВИЦА ЧАВДАРОВСКА дипл.инж.арх. Овластување 0469		
СОДРЖИНА НА ЛИСТ	СОРАБОТНИЦИ:	ПОТПИС НА СОРАБОТНИЦИ:		
ИЗВОД ОД ОДОБРЕН ПРОЕКТ ЗА ИНФРАСТРУКТУРА ЗА ИЗГРАДБА НА ДАЛЕКОВОД ВО Ф-ЈА НА ИЗГРАДБА НА БРАНА И АКУМУЛАЦИЈА "КОНСКО" (71-5519/7 од 10/2018)	Владимир Аровски, м-р.инж.арх. Елена Спасеска, м-р.инж.арх. Андреј Прошевски, м-р.инж.арх. Синиша Павловски, м-р.инж.арх.			
ТЕХНИЧКИ БРОЈ:	ДАТУМ:	РАЗМЕР:	ФОРМАТ:	ПРИЛОГ:
ПРР. 003-01-23	Април 2023	M = 1:1000		3

