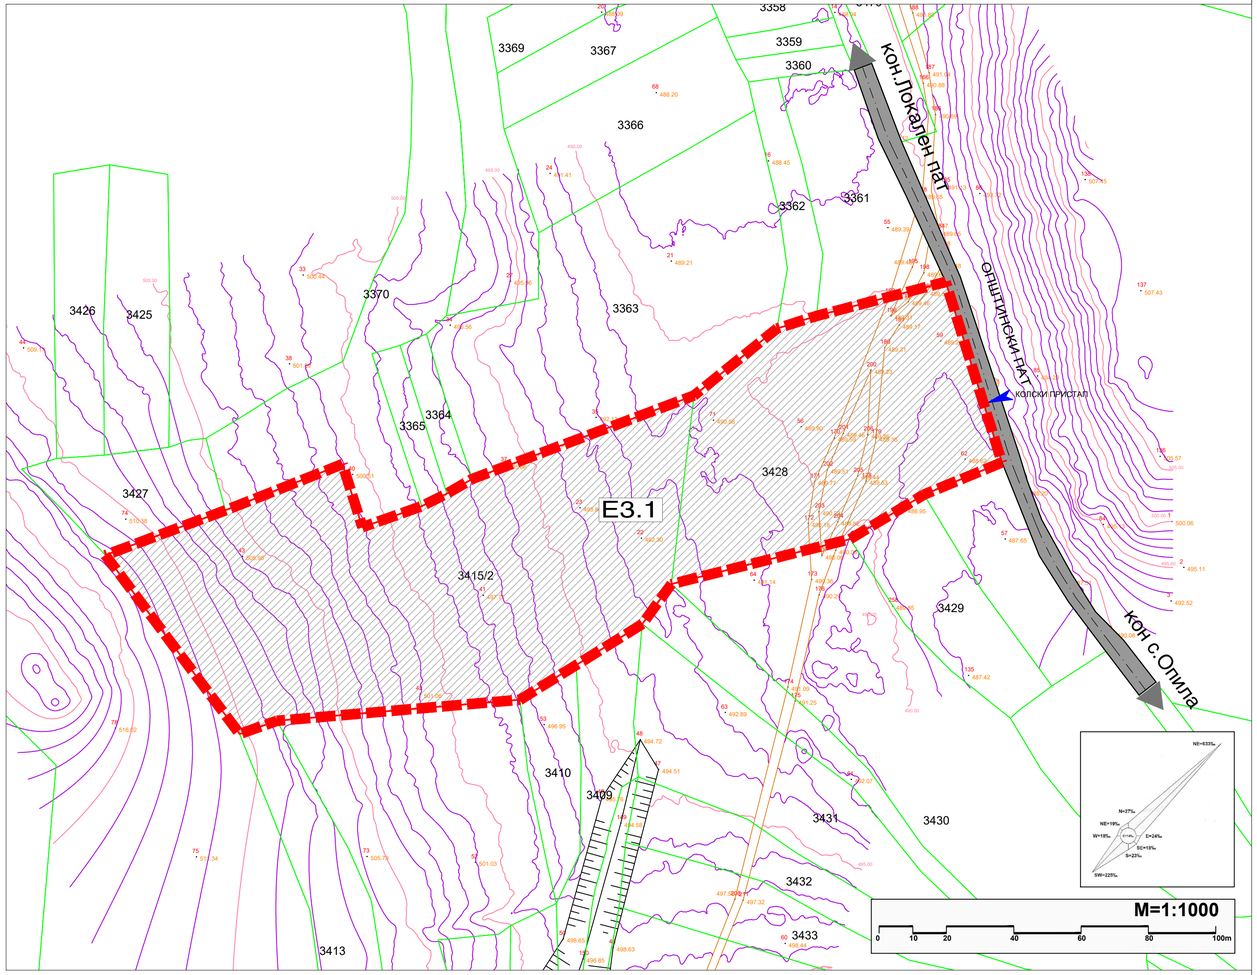

ЛЕГЕНДА:

ГРАНИЦА НА ПРОЕКТЕН ОПФАТ П=15436.96m2 - (1,544xa)

ГРАНИЦА НА НАМЕНСКА ЗОНА

Е — Е-ИНФРАСРУКТУРИ

КЛАСИ НА НАМЕНИ

Е3 — Е3-СПЕЦИЈАЛНИ НЕКЛАСИФИКУВАНИ ИНФРАСТРУКТУРИ

ПОЕДИНЕЧНА НАМЕНА

Е3.1 — Е3.1-ДЕПОНИИ И ПРЕРАБОТКА НА НЕОПАСЕН ОТПАД

Е1.1 — Е1.1-СООБРАЌАЈНИ ПАТНИ ИНФРАСТРУКТУРИ - асфалтиран пат

Наслов на проектот:

УРБАНИСТИЧКИ ПРОЕКТ ВОН ОПФАТ НА УРБАНИСТИЧКИ ПЛАН ЗА ИЗГРАДБА НА „ПОКАЛНА СТАНИЦА ЗА УПРАВУВАЊЕ СО ОТПАД - ПРЕТОВАРНА СТАНИЦА ВО ОПШТИНА РАНКОВЦЕ“, КО РАНКОВЦЕ, ОПШТИНА РАНКОВЦЕ

УРБАНИСТИЧКИ ПРОЕКТ ВОН ОПФАТ НА УРБАНИСТИЧКИ ПЛАН

Нарачател:

Република Северна Македонија
Министерство за транспорт и врски

Република Северна Македонија
Министерство за животна средина и просторно планирање

Донесувач на проектот: **МИНИСТЕРСТВО ЗА ТРАНСПОРТ И ВРСКИ**

Правно лице - носител на изработка на проектот: **Лиценца бр.0002**

АГЕНЦИЈА ЗА ПЛАНИРАЊЕ НА ПРОСТОРОТ
SPATIAL PLANNING AGENCY
ПЛОШТАД МАКЕДОНИЈА бр. 2, 4 кат, 1000 - СКОПЈЕ тел/факс: +389(0)2 3227-244

ГО ПЛАН ДОО - ГОСТИВАР **Лиценца бр.0008**
ул. „Беличица“ бр.115 - Гостивар тел.бр. 078 382 550

Одговорно лице - Директор Агенција за планирање на простор:
М-р Андријана Андреева, дипл.инж.арх.

Раководител на Сектор за урбанистичко планирање:
м-р. Јулијана Ставревски, дипл.инж.арх.

Одговорно лице - Управител ГО ПЛАН ДОО ГОСТИВАР:
Насуф Саити, дипл.град.инж.

Работен тим:
Јасер Чајали, дипл.инж.арх.
Раководител на Урбанистички проект

Работен тим:
Иван Арсовски, дипл.инж.арх.- бр. на овластување О.0395
Координатор на Урбанистички проект

Фази:
Насуф Саити , дипл.град.инж.
(водоводна и канализациска инфраструктура)
Павле Николоски , еле.инж.
(електро-енергетска и електронско-комуникациска инфраструктура)

Планери:
Јасер Чајали, дипл.инж.арх.
Вера Попоска, дипл.инж.арх.
Насуф Саити , дипл.град.инж.

Соработници:
Умнија Азири, дипл.инж.арх.
Едона Сулејмани, дипл.инж.арх.

Наслов на графичкиот прилог:
УРБАНИСТИЧКО РЕШЕНИЕ ЗА ПРОЕКТНИОТ ОПФАТ СО ПЛАН НА НАМЕНА НА ЗЕМЈИШТЕТО

Фаза: **УРБАНИСТИЧКИ ПРОЕКТ ВОН ОПФАТ НА УРБАНИСТИЧКИ ПЛАН**

Датум:	Технички број:	Размер:	Број на графичкиот прилог:
12.2022	F0322	1:1000	01

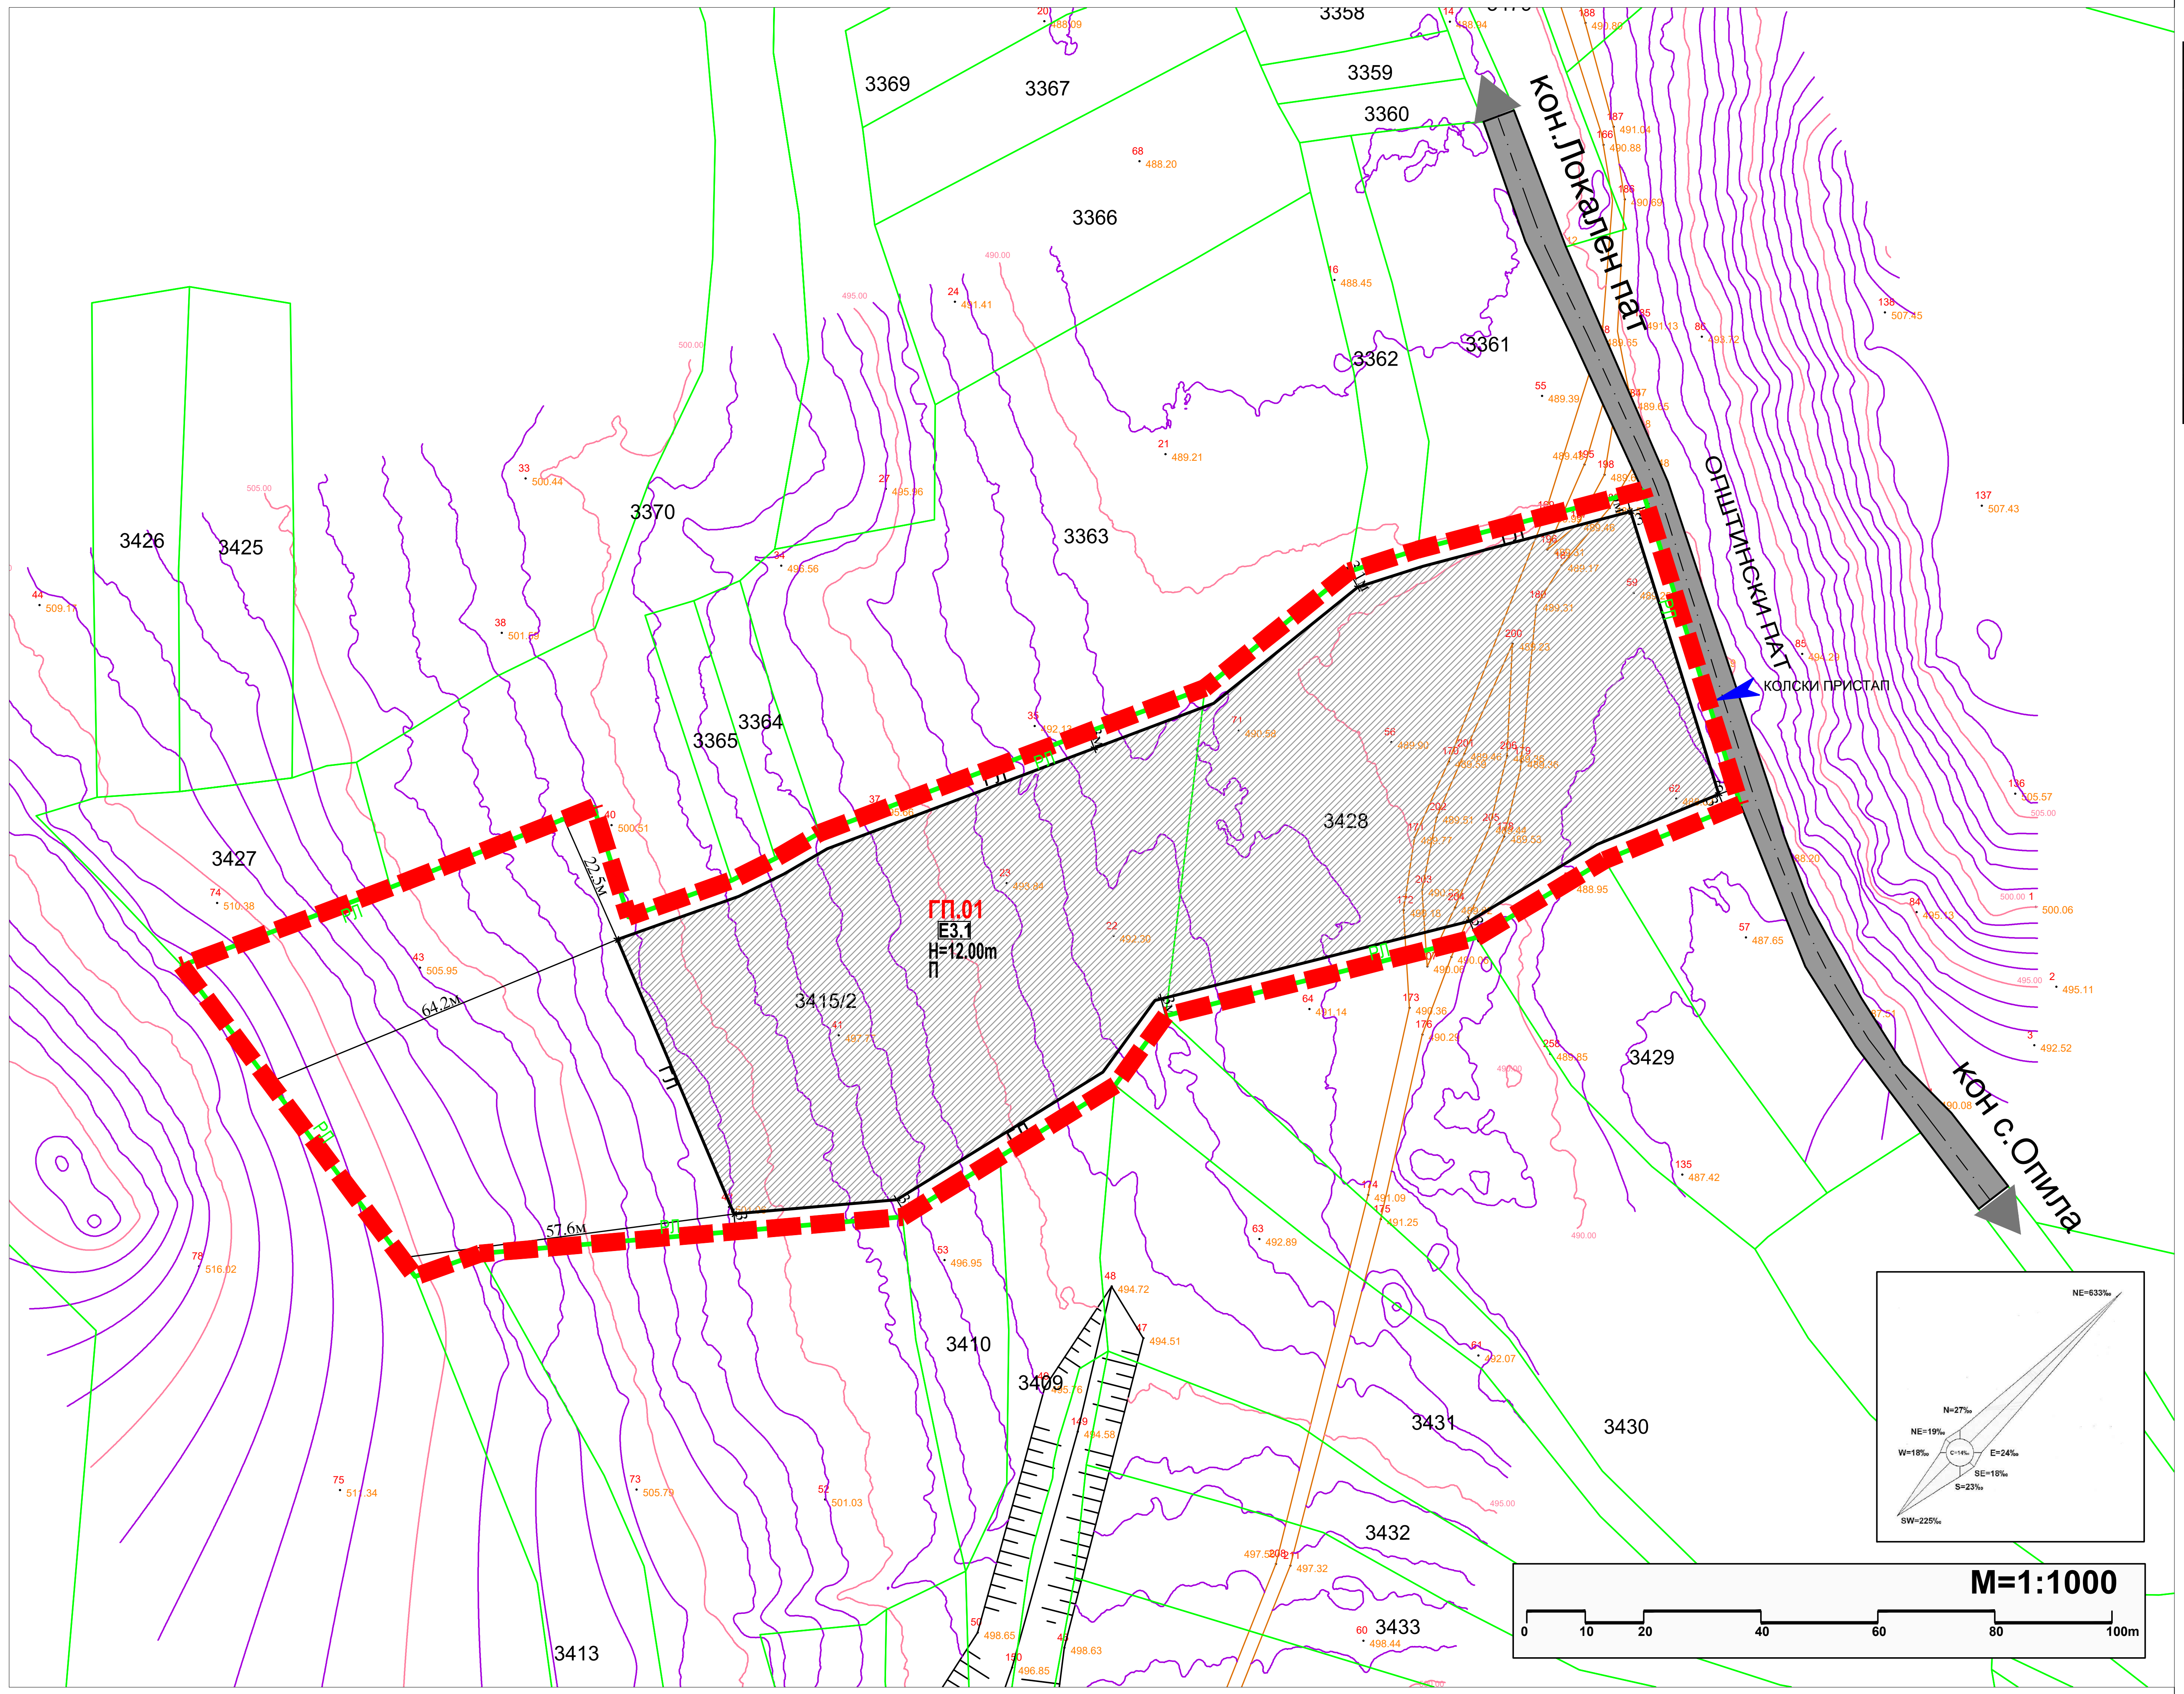

ТАБЕЛА СО НУМЕРИЧКИ ПОКАЗАТЕЛИ НА УРБАНИСТИЧКИТЕ ПАРАМЕТРИ ЗА ГРАДЕЖНА ПАРЦЕЛА - СО П=15436.96м2

номенклатура на градежна парцела	група на класи на намени	класи на намени	поединечна намена на градбите	поединечна намена на градбите	површина на градежна парцела	утврден простор за повеќе површини за градба	вкупно изградена површина за пресметка на К	максимален број на спратови	максимална височина на градбата	максимален процент на изграденост на земјиште	максимален коефициент на искористување на земјиштето	паркинг места
					м²	м²			М	%	К	
ГП.01	Е	Е3	Е3.1	Депонии и преработка на неопасен отпад	15436.96	9800	9800	П	12.00м	63.48%	0.63	во граница на градажна парцела
ВКУПНО												
1 гр.пр.				вкупно	15436.96	9800	9800			63.48%	0.63	во граница на градажна парцела

ЛЕГЕНДА:

- ГРАНИЦА НА ПРОЕКТЕН ОПФАТ П=15436.96m2 - (1,544ха)
- РЛ **РЕГУЛАЦИОНА ЛИНИЈА**
- ГГП **ГРАНИЦА НА ГРАДЕЖНА ПАРЦЕЛА**
- ГЛ **ГРАДЕЖНА ЛИНИЈА - (утврден простор за повеќе површини за градба)**
- **УЛИЧНИ ЕЛЕМЕНТИ**
- **ОСОВИНА НА УЛИЦА**
- ГП.01 НУМЕРАЦИЈА НА ГРАДЕЖНА ПАРЦЕЛА
- П КАТНОСТ НА ГРАДБИТЕ
- **Н** МАКСИМАЛНА ВИСОЧИНА НА ГРАДБИТЕ ДО ВЕНЕЦ (**m'**)
- УТВРДЕН ПРОСТОР ЗА ПОВЕЌЕ ПОВРШИНА ЗА ГРАДБА
- СООБРАЌАЈНИ ПАТНИ ИНФРАСТРУКТУРИ - асфалтиран пат
- **КОЛСКИ ПРИСТАП**
- Е Е-ИНФРАСРУКТУРИ

КЛАСИ НА НАМЕНИ

- Е3 Е3-СПЕЦИЈАЛНИ НЕКЛАСИФИКУВАНИ ИНФРАСТРУКТУРИ

ПОЕДИНЕЧНА НАМЕНА

- Е3.1 Е3.1-ДЕПОНИИ И ПРЕРАБОТКА НА НЕОПАСЕН ОТПАД
- Е1.1 Е1.1-СООБРАЌАЈНИ ПАТНИ ИНФРАСТРУКТУРИ - асфалтиран пат

НУМЕРИЧКИ ПОКАЗАТЕЛИ НА НИВО НА ПРОЕКТЕН ОПФАТ

ОСНОВНА КЛАСА НА НАМЕНА	ПОВРШИНА (m 2)	ПРОЦЕНТ ВО ОДНОС НА ПРОЕКТЕН ОПФАТ (%)
ГРАДЕЖНА ПАРЦЕЛА СО НАМЕНА Е3.1 - ДЕПОНИИ И ПРЕРАБОТКА НА НЕОПАСЕН ОТПАД	15,436.96	100%
ВКУПНО ПОВРШИНА НА ПРОЕКТЕН ОПФАТ:	**15,436.96**	**100%**

Наслов на проектот:

УРБАНИСТИЧКИ ПРОЕКТ ВОН ОПФАТ НА УРБАНИСТИЧКИ ПЛАН ЗА ИЗГРАДБА НА „ЛОКАЛНА СТАНИЦА ЗА УПРАВУВАЊЕ СО ОТПАД - ПРЕТОВАРНА СТАНИЦА ВО ОПШТИНА РАНКОВЦЕ“, КО РАНКОВЦЕ, ОПШТИНА РАНКОВЦЕ

УРБАНИСТИЧКИ ПРОЕКТ ВОН ОПФАТ НА УРБАНИСТИЧКИ ПЛАН

Нарачател:

Република Северна Македонија
Министерство за транспорт и врски

Република Северна Македонија
Министерство за животна средина и просторно планирање

Донесувач на проектот: **МИНИСТЕРСТВО ЗА ТРАНСПОРТ И ВРСКИ**

Правно лице - носител на изработка на проектот: **Лиценца бр.0002**

АГЕНЦИЈА ЗА ПЛАНИРАЊЕ НА ПРОСТОРОТ
SPATIAL PLANNING AGENCY
ПЛОШТАД МАКЕДОНИЈА бр. 2, **4** кат, **1000 -** СКОПЈЕ тел/факс: **+389(0)2 3227-244**

ГО ПЛАН ДОО - ГОСТИВАР **Лиценца бр.0008**
ул. ,,Беличица“ бр.115 - Гостивар тел.бр. 078 382 550

Одговорно лице - Директор
Агенција за планирање на простор:
М-р Андријана Андреева, дипл.инж.арх.

Одговорно лице - Управител
ГО ПЛАН ДОО ГОСТИВАР:
Насуф Саити, дипл.град.инж.

Раководител на Сектор за урбанистичко планирање:
м-р. Јулијана Ставревски, дипл.инж.арх.

Работен тим:
Јасер Чајали, дипл.инж.арх.
Раководител на Урбанистички проект

Работен тим:
Иван Арсовски, дипл.инж.арх.- бр. на овластување О.0395
Координатор на Урбанистички проект

Фази:
Насуф Саити , дипл.град.инж.
(водоводна и канализациска инфраструктура)
Павле Николоски , еле.инж.
(електро-енергетска и електронско-комуникациска инфраструктура)

Планери:
Јасер Чајали, дипл.инж.арх.
Вера Попоска, дипл.инж.арх.
Насуф Саити , дипл.град.инж.

Соработници:
Умније Азири, дипл.инж.арх.
Едона Сулејмани, дипл.инж.арх.

Наслов на графичкиот прилог:
УРБАНИСТИЧКО РЕШЕНИЕ ЗА ПРОЕКТНИОТ ОПФАТ СО РЕГУЛАЦИОНЕН ПЛАН И ПЛАН НА НАМЕНА НА ПОВРШИНИ

Фаза: **УРБАНИСТИЧКИ ПРОЕКТ ВОН ОПФАТ НА УРБАНИСТИЧКИ ПЛАН**

Датум:	Технички број:	Размер:	Број на графичкиот прилог:
12.2022	F0322	1:1000	02

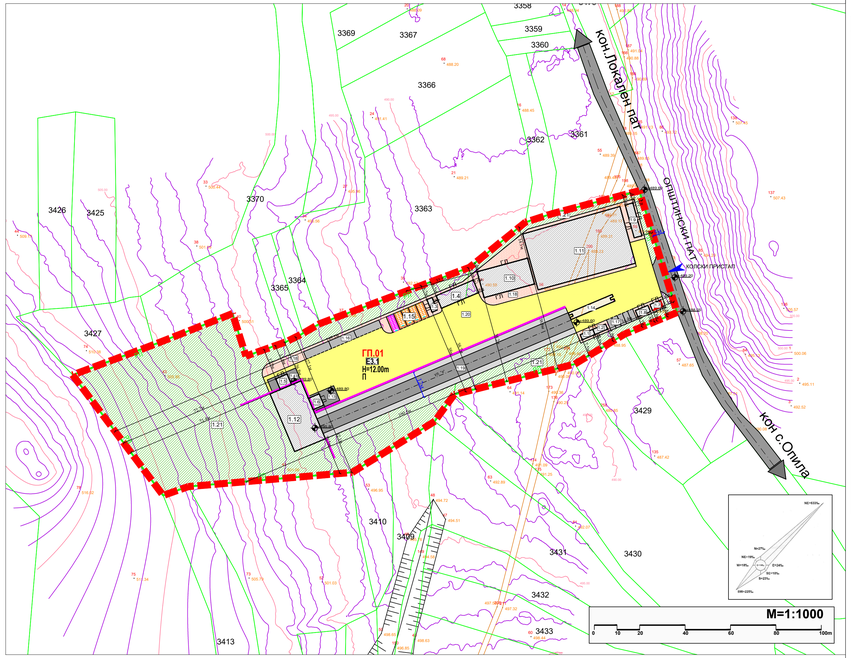

ТАБЕЛА СО НУМЕРИЧКИ ПОКАЗАТЕЛИ НА УРБАНИСТИЧКИТЕ ПАРАМЕТРИ ЗА ГРАДБИТЕ ВО ГРАДЕЖНА ПАРЦЕЛА - СО ГП-15436.96м2												
Идентификација на градежна парцела	Број на објект	Предвидена намена на градбата	Намена на градбата	Вкупна површина на градежна парцела	Површина на градбата	Катност на градбата (подземна етажа, приземје, етажност и етажност на делови од етажност)	Висинска кота на слеме	Висина на градбата (од највисока кота на уредена површина до венец)	Вкупна бруто развиена површина на градбата	Максимална висина на градбата	Максимален индекс на изграденост (колку пати е дозволена изградба на парцелата)	Максимален индекс на зеленило (минимален процент на зеленило)
				m^2	m^2			m^1	m^1	M	%	K
ГП.01	1.1	Е3.1	КОНТЕЈНЕР ЗА ПРИЕМ И ПРОВЕРКА НА ОТПАД	15436.96	565	15	___		15	3.5м	3.66%	0.04	8
	1.2	Е3.1	САНИТАРЕН КОНТЕЈНЕР			15	___	П	15	3.5м			
	1.3	Е3.1	КОНТЕЈНЕР ЗА РЕЗЕРВОАР			15	___	П	15	3.5м			
	1.4	Е3.1	НАСТРЕШНИЦА			107	___	П	107	6.0м			
	1.5	Е3.1	ХОПЕР СО МАЛ КОНТЕЈНЕР ЗА РЕЦИКЛИРАЊЕ			28	___	П	28	12.0м			
	1.6	Е3.1	ХОПЕР СО КОНТЕЈНЕР СО ПРЕСА			28	___	П	28	12.0м			
	1.7	Е1.8	ТРАФОСТАНИЦА			15	___	П	15	3.0м			
	1.8	Е1.8	ГЕНЕРАТОР			18	___	П	18	3.0м			
	1.9	Е1.6	ПРЕЧИСТИТЕЛНА СТАНИЦА			53	___	П	53	3.0м			
	1.10	Е3.1	ПОСТРОЈКИ ЗА КОМПОСТИРАЊЕ			271	___	П	271	7.0м			
	1.11	Е3.1	ПРОСТОР ЗА ЗРЕЕЊЕ НА КОМПОСТ			1144	___		___	___			

ИНФРАСТРУКТУРА ВО ГРАДЕЖНА ПАРЦЕЛА					
			површина под инфраструктура	процентуална застапеност	
1.12	Е3.1	БЕТОНСКА ПЛАТФОРМА НА КОТА +495.80	407	ПРОЦЕНТУАЛНА ЗАСТАПЕНОСТ ВО ГРАНИЦА НА ГП 01	2.64%
1.13	Е3.1	БЕТОНСКА ПЛАТФОРМА НА КОТА +489.80	114	ПРОЦЕНТУАЛНА ЗАСТАПЕНОСТ ВО ГРАНИЦА НА ГП 01	0.74%
1.14	Е3.1	КОЛСКА ВАГА	64	ПРОЦЕНТУАЛНА ЗАСТАПЕНОСТ ВО ГРАНИЦА НА ГП 01	0.41%
1.15	Е3.1	ДЕЛ ЗА СКЛАДИРАЊЕ НА КОНТЕЈНЕРИ	131	ПРОЦЕНТУАЛНА ЗАСТАПЕНОСТ ВО ГРАНИЦА НА ГП 01	0.85%
1.16	Е3.1	ПАРКИНГ ПРОСТОР ЗА ЛЕСНО ТОВАРНО ВОЗИЛО	126	3 ПАРКИНГ МЕСТА ЗА ЛЕСНО ТОВАРНО ВОЗИЛО	0.82%
1.17	Е3.1	ПАРКИНГ ПРОСТОР ЗА ЛЕСНО ВОЗИЛО	62	5 ПАРКИНГ МЕСТА ЗА ЛЕСНО ВОЗИЛО	0.40%
1.18	Е3.1	МАНИПУЛАТИВЕН ПРОСТОР	813	ПРОЦЕНТУАЛНА ЗАСТАПЕНОСТ ВО ГРАНИЦА НА ГП 01	5.27%
1.19	Е3.1	ВНАТРЕШНА УЛИЦА - (РАМПА)	1440	ПРОЦЕНТУАЛНА ЗАСТАПЕНОСТ ВО ГРАНИЦА НА ГП 01	9.33%
1.20	Е3.1	СООБРАЌАЈНИЦИ ТРОТОАРИ И СТАЦИОНАРЕН СООБРАЌАЈ	3018	ПРОЦЕНТУАЛНА ЗАСТАПЕНОСТ ВО ГРАНИЦА НА ГП 01	19.55%
1.21	Е3.1	НИСКО И ВИСОКО ЗЕЛЕНИЛО	7552.96	ПРОЦЕНТ НА ОЗЕЛЕНОСТ ВО ГРАНИЦА НА ГП 01	48.93%

Е — Е-ИНФРАСРУКТУРИ

КЛАСИ НА НАМЕНИ

Е3 — Е3-СПЕЦИЈАЛНИ НЕКЛАСИФИКУВАНИ ИНФРАСТРУКТУРИ

ПОЕДИНЕЧНА НАМЕНА

Е3.1 — Е3.1-ДЕПОНИИ И ПРЕРАБОТКА НА НЕОПАСЕН ОТПАД

Е1.1 — Е1.1-СООБРАЌАЈНИ ПАТНИ ИНФРАСТРУКТУРИ - асфалтиран пат

ЛЕГЕНДА:

- ГРАНИЦА НА ПРОЕКТЕН ОПФАТ П=15436.96m2 - (1,544ха)
- РП — **РЕГУЛАЦИОНА ЛИНИЈА**
- ГГП — **ГРАНИЦА НА ГРАДЕЖНА ПАРЦЕЛА**
- ГЛ — **ГРАДЕЖНА ЛИНИЈА - (утврден простор за повеќе површини за градба)**
- **УЛИЧНИ ЕЛЕМЕНТИ**
- **ОСОБИНА НА УЛИЦА**
- **ПОТПОРЕН ЗИД**
- ГП.01 — НУМЕРАЦИЈА НА ГРАДЕЖНА ПАРЦЕЛА
- **1.1** — БРОЈ НА ОБЈЕКТ
- П — КАТНОСТ НА ГРАДБИТЕ
- **H** — МАКСИМАЛНА ВИСОЧИНА НА ГРАДБИТЕ ДО ВЕНЕЦ (**m'**)
- ПОВРШИНА ЗА ГРАДБА
- БЕТОНСКА ПЛАТФОРМА
- КОЛСКА ВАГА
- СКЛАДИРАЊЕ НА КОНТЕЈНЕРИ
- ПАРКИНГ ПРОСТОР
- МАНИПУЛАТИВЕН ПРОСТОР
- ВНАТРЕШНА СООБРАЌАЈНИЦА - РАМПА
- ВНАТРЕШНИ СООБРАЌАЈНИ, ТРОТОАРИ И СТАЦИОНАРЕН СООБРАЌАЈ
- СООБРАЌАЈНИ ПАТНИ ИНФРАСТРУКТУРИ - асфалтиран пат
- НИСКО И ВИСОКО ЗЕЛЕНИЛО
- **КОЛСКИ ПРИСТАП**

НУМЕРИЧКИ ПОКАЗАТЕЛИ НА НИВО НА ПРОЕКТЕН ОПФАТ		
ОСНОВНА КЛАСА НА НАМЕНА	ПОВРШИНА (m / ha)	ПРОЦЕНТ ВО ОДНОС НА ПРОЕКТЕН ОПФАТ (%)
ГРАДЕЖНА ПАРЦЕЛА СО НАМЕНА Е3.1 - ДЕПОНИИ И ПРЕРАБОТКА НА НЕОПАСЕН ОТПАД	15,436.96	100%
ВКУПНО ПОВРШИНА НА ПРОЕКТЕН ОПФАТ:	**15,436.96**	**100%**

Легенда

1.1 КОНТЕЈНЕР ЗА ПРИЕМ И ПРОВЕРКА НА ОТПАДОТ
1.2 САНИТАРЕН КОНТЕЈНЕР
1.3 КОНТЕЈНЕР ЗА РЕЗЕРВОАР
1.4 НАСТРЕШНИЦА
1.5 ХОПЕР СО МАЛ КОНТЕЈНЕР ЗА РЕЦИКЛИРАЊЕ
1.6 ХОПЕР СО КОНТЕЈНЕР СО ПРЕСА
1.7 ТРАФОСТАНИЦА
1.8 ГЕНЕРАТОР
1.9 ПРЕЧИСТИТЕЛНА СТАНИЦА
1.10 ПОСТРОЈКИ ЗА КОМПОСТИРАЊЕ
1.11 ПРОСТОР ЗА ЗРЕЕЊЕ НА КОМПОСТ
1.12 БЕТОНСКА ПЛАТФОРМА НА КОТА + 495.80
1.13 БЕТОНСКА ПЛАТФОРМА НА КОТА + 489.80
1.14 КОЛСКА ВАГА
1.15 ДЕЛ ЗА СКЛАДИРАЊЕ НА КОНТЕЈНЕРИ
1.16 ПАРКИНГ ПРОСТОР ЗА КАМИОНИТЕ НА ОБЈЕКТОТ
1.17 ПАРКИНГ ПРОСТОР
1.18 МАНИПУЛАТИВЕН ПРОСТОР
1.19 ВНАТРЕШНА УЛИЦА - (РАМПА)
1.20 СООБРАЌАЈНИЦИ, ТРОТОАРИ И СТАЦИОНАРЕН СООБРАЌАЈ
1.21 НИСОКО И ВИСОКО ЗЕЛНИЛО

Наслов на проектот:

УРБАНИСТИЧКИ ПРОЕКТ ВОН ОПФАТ НА УРБАНИСТИЧКИ ПЛАН ЗА ИЗГРАДБА НА „ПОКАЛНА СТАНИЦА ЗА УПРАВУВАЊЕ СО ОТПАД - ПРЕТОВАРНА СТАНИЦА ВО ОПШТИНА РАНКОВЦЕ“, КО РАНКОВЦЕ, ОПШТИНА РАНКОВЦЕ

УРБАНИСТИЧКИ ПРОЕКТ ВОН ОПФАТ НА УРБАНИСТИЧКИ ПЛАН

Нарачател:

Република Северна Македонија
Министерство за транспорт и врски

Република Северна Македонија
Министерство за животна средина и просторно планирање

Донесувач на проектот:

МИНИСТЕРСТВО ЗА ТРАНСПОРТ И ВРСКИ

Правно лице - носител на изработка на проектот: Лиценца бр.0002

АГЕНЦИЈА ЗА ПЛАНИРАЊЕ НА ПРОСТОРОТ
SPATIAL PLANNING AGENCY
ПЛОШТАД МАКЕДОНИЈА бр. 2, 4 кат, 1000 - СКОПЈЕ тел/факс: +389(0)2 3227-244

ГО ПЛАН ДОО - ГОСТИВАР Лиценца бр.0008
ул. „Беличица“ бр.115 - Гостивар тел.бр. 078 382 550

Одговорно лице - Директор Агенција за планирање на просторот: М-р Андријана Андреева, дипл.инж.арх.	Раководител на Сектор за урбанистичко планирање: м-р. Јулијана Ставревски, дипл.инж.арх.
Одговорно лице - Управител ГО ПЛАН ДОО ГОСТИВАР: Насуф Свита, дипл.град.инж.	
Работен тим: Јасер Чајали, дипл.инж.арх. Раководител на Урбанистички проект	Работен тим: Иван Арсовски, дипл.инж.арх.- бр. на овластување О.0395 Координатор на Урбанистички проект
Фази: Насуф Свита , дипл.град.инж. (водоводна и канализациска инфраструктура) Павле Николоски , ел.инж. (електро енергетска и електронско-комуникациска инфраструктура)	Планери: Јасер Чајали, дипл.инж.арх. Вера Попоска, дипл.инж.арх. Насуф Свита , дипл.град.инж. Соработници: Умиер Алиев, дипл.инж.арх. Адриа Сулејмани, дипл.инж.арх.

Наслов на графичкиот прилог:

УРБАНИСТИЧКО РЕШЕНИЕ ЗА ПРОЕКТНИОТ ОПФАТ СО ПЛАН ПОВРШИНИ ЗА ГРАДЕЊЕ

Фаза: **УРБАНИСТИЧКИ ПРОЕКТ ВОН ОПФАТ НА УРБАНИСТИЧКИ ПЛАН**

Датум:	Технички број:	Размер:	Број на графичкиот прилог:
12.2022	F0322	1:1000	03

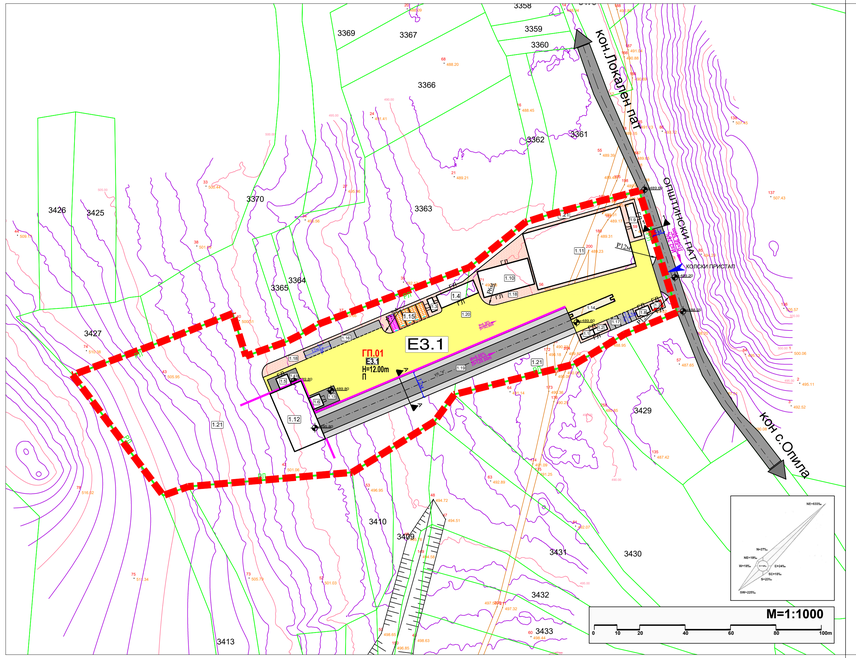

УРБАНИСТИЧКИ ПРОФИЛИ НА СООБРАЌАЈНИЦИТЕ

1. ПРОФИЛИ НА СООБРАЌАЈНИЦИ

ПРОФИЛИ	РАБОТНИ ОЗНАКИ НА УЛИЦИТЕ:	ПРЕСЕК НА СООБРАЌАЈНИЦА
ВНАТРЕШЕН СООБРАЌАЈ		
ВНАТРЕШЕН СООБРАЌАЈ ПРИСТАГНА УЛИЦА РАМПА A----------A	ул. "а"	ВНАТРЕШЕН СООБРАЌАЈ ПРИСТАГНА УЛИЦА РАМПА 2.5m 7.0m 2.5m 12.00m
НАДВОРЕШЕН СООБРАЌАЈ		
ЛОКАЛЕН ПАТ ОПШТИНСКИ ПАТ 1----------1	ЛОКАЛЕН ПАТ-	ЛОКАЛЕН ПАТ ОПШТИНСКИ ПАТ 5.0m

ЛЕГЕНДА ЗА СООБРАЌАЈНА ИНФРАСТРУКТУРА:

K	- коловоз (површина намонета за сообраќај на возила
P_H ---- M	- Радиус на хоризонтална кривина на крстосниците
I=0.50% L=200.00	- Подолжен нивелман на улична мрежа
+402.75	- Нивелетски коти

Легенда

ЛЕГЕНДА:

- ГРАНИЦА НА ПРОЕКТЕН ОПФАТ П=15436.96m2 - (1,544ка)
- РП. **РЕГУЛАЦИОНА ЛИНИЈА**
- ГГП **ГРАНИЦА НА ГРАДЕЖНА ПАРЦЕЛА**
- ГЛ **ГРАДЕЖНА ЛИНИЈА - (утврден простор за повеќе површини за градба)**
- **УЛИЧНИ ЕЛЕМЕНТИ**
- **ОСОВИНА НА УЛИЦА**
- **ПОТПОРЕН ЗИД**
- ГП.01 НУМЕРАЦИЈА НА ГРАДЕЖНА ПАРЦЕЛА
- **1.1** БРОЈ НА ОБЈЕКТ
- П КАТНОСТ НА ГРАДБИТЕ
- **Н** МАКСИМАЛНА ВИСОЧИНА НА ГРАДБИТЕ ДО ВЕНЕЦ (**m**")
- ПОВРШИНА ЗА ГРАДБА
- БЕТОНСКА ПЛАТФОРМА
- КОЛСКА ВАГА
- СКЛАДИРАЊЕ НА КОНТЕЈНЕРИ
- ПАРКИНГ ПРОСТОР
- МАНИПУЛАТИВЕН ПРОСТОР
- ВНАТРЕШНА СООБРАЌАЈНИЦА - РАМПА
- ВНАТРЕШНИ СООБРАЌАЈНИ, ТРОТОАРИ И СТАЦИОНАРЕН СООБРАЌАЈ
- СООБРАЌАЈНИ ПАТНИ ИНФРАСТРУКТУРИ - асфалтиран пат
- НИСКО И ВИСОКО ЗЕЛЕНИЛО
- **КОЛСКИ ПРИСТАП**

E Е-ИНФРАСРУКТУРИ

КЛАСИ НА НАМЕНИ

E3 Е3-СПЕЦИЈАЛНИ НЕКЛАСИФИКУВАНИ ИНФРАСТРУКТУРИ

ПОЕДИНЕЧНА НАМЕНА

E3.1 Е3.1-ДЕПОНИИ И ПРЕРАБОТКА НА НЕОПАСЕН ОТПАД

E1.1 Е1.1-СООБРАЌАЈНИ ПАТНИ ИНФРАСТРУКТУРИ - асфалтиран пат

1.1 КОНТЕЈНЕР ЗА ПРИЕМ И ПРОВЕРКА НА ОТПАДОТ
1.2 САНИТАРЕН КОНТЕЈНЕР
1.3 КОНТЕЈНЕР ЗА РЕЗЕРВОАР
1.4 НАСТРЕШНИЦА
1.5 ХОПЕР СО МАЛ КОНТЕЈНЕР ЗА РЕЦИКЛИРАЊЕ
1.6 ХОПЕР СО КОНТЕЈНЕР СО ПРЕСА
1.7 ТРАФОСТАНИЦА
1.8 ГЕНЕРАТОР
1.9 ПРЕЧИСТИТЕЛНА СТАНИЦА
1.10 ПРОСТОР ЗА ЗРЕЕЊЕ НА КОМПОСТ
1.11 ПОСТРОЈКИ ЗА КОМПОСТИРАЊЕ
1.12 БЕТОНСКА ПЛАТФОРМА НА КОТА + 495.80
1.13 БЕТОНСКА ПЛАТФОРМА НА КОТА + 489.80
1.14 КОЛСКА ВАГА
1.15 ДЕЛ ЗА СКЛАДИРАЊЕ НА КОНТЕЈНЕРИ
1.16 ПАРКИНГ ПРОСТОР ЗА КАМИОНИТЕ НА ОБЈЕКТОТ
1.17 ПАРКИНГ ПРОСТОР
1.18 МАНИПУЛАТИВЕН ПРОСТОР
1.19 ВНАТРЕШНА УЛИЦА - (РАМПА)
1.20 СООБРАЌАЈНИЦИ, ТРОТОАРИ И СТАЦИОНАРЕН СООБРАЌАЈ
1.21 НИСОКО И ВИСОКО ЗЕЛЕНИЛО

Наслов на проектот:

УРБАНИСТИЧКИ ПРОЕКТ ВОН ОПФАТ НА УРБАНИСТИЧКИ ПЛАН ЗА ИЗГРАДБА НА „ЛОКАЛНА СТАНИЦА ЗА УПРАВУВАЊЕ СО ОТПАД - ПРЕТОВАРНА СТАНИЦА ВО ОПШТИНА РАНКОВЦЕ“, КО РАНКОВЦЕ, ОПШТИНА РАНКОВЦЕ

УРБАНИСТИЧКИ ПРОЕКТ ВОН ОПФАТ НА УРБАНИСТИЧКИ ПЛАН

Нарачател:

Република Северна Македонија
Министерство за транспорт и врски

Република Северна Македонија
Министерство за животна средина и просторно планирање

Донесувач на проектот:

МИНИСТЕРСТВО ЗА ТРАНСПОРТ И ВРСКИ

Правно лице - носител на изработка на проектот: Лиценца бр.0002

АГЕНЦИЈА ЗА ПЛАНИРАЊЕ НА ПРОСТОРОТ
SPATIAL PLANNING AGENCY
ПЛОШТАД МАКЕДОНИЈА бр. 2, 4 кат, **1000** - СКОПЈЕ тел/факс: **+389(0)2 3227-244**

ГО ПЛАН ДОО - ГОСТИВАР Лиценца бр.0008
ул. „Беличица“ бр. 115 - Гостивар тел.бр. 078 382 550

Одговорно лице - Директор Агенција за планирање на простор: М-р Андријана Андреева, дипл.инж.арх.	Раководител на Сектор за урбанистичко планирање: м-р. Јулијана Ставревски, дипл.инж.арх.
Одговорно лице - Управител ГО ПЛАН ДОО ГОСТИВАР: Насуф Свити, дипл.град.инж.	
Работен тим: Јасер Чајали, дипл.инж.арх. Раководител на Урбанистички проект	Работен тим: Иван Арсовски, дипл.инж.арх.- бр. на овластување О.0395 Координатор на Урбанистички проект
Фази: Насуф Свити , дипл.град.инж. (водоводна и канализациска инфраструктура) Павле Николоски , ел.инж. (далекувод-електрична и електронско-комуникациска инфраструктура)	Планери: Јасер Чајали, дипл.инж.арх. Вера Попоска, дипл.инж.арх. Насуф Свити , дипл.град.инж. Соработници: Умниј Алиу, дипл.инж.арх. Адриа Сулејмани, дипл.инж.арх.

Наслов на графичкиот прилог:

УРБАНИСТИЧКО РЕШЕНИЕ ЗА ПРОЕКТНИОТ ОПФАТ СО СООБРАЌАЈНО И НИВЕЛМАНСКО РЕШЕНИЕ

Фаза: **УРБАНИСТИЧКИ ПРОЕКТ ВОН ОПФАТ НА УРБАНИСТИЧКИ ПЛАН**

Датум:	Технички број:	Размер:	Број на графичкиот прилог:
12.2022	F0322	1:1000	04

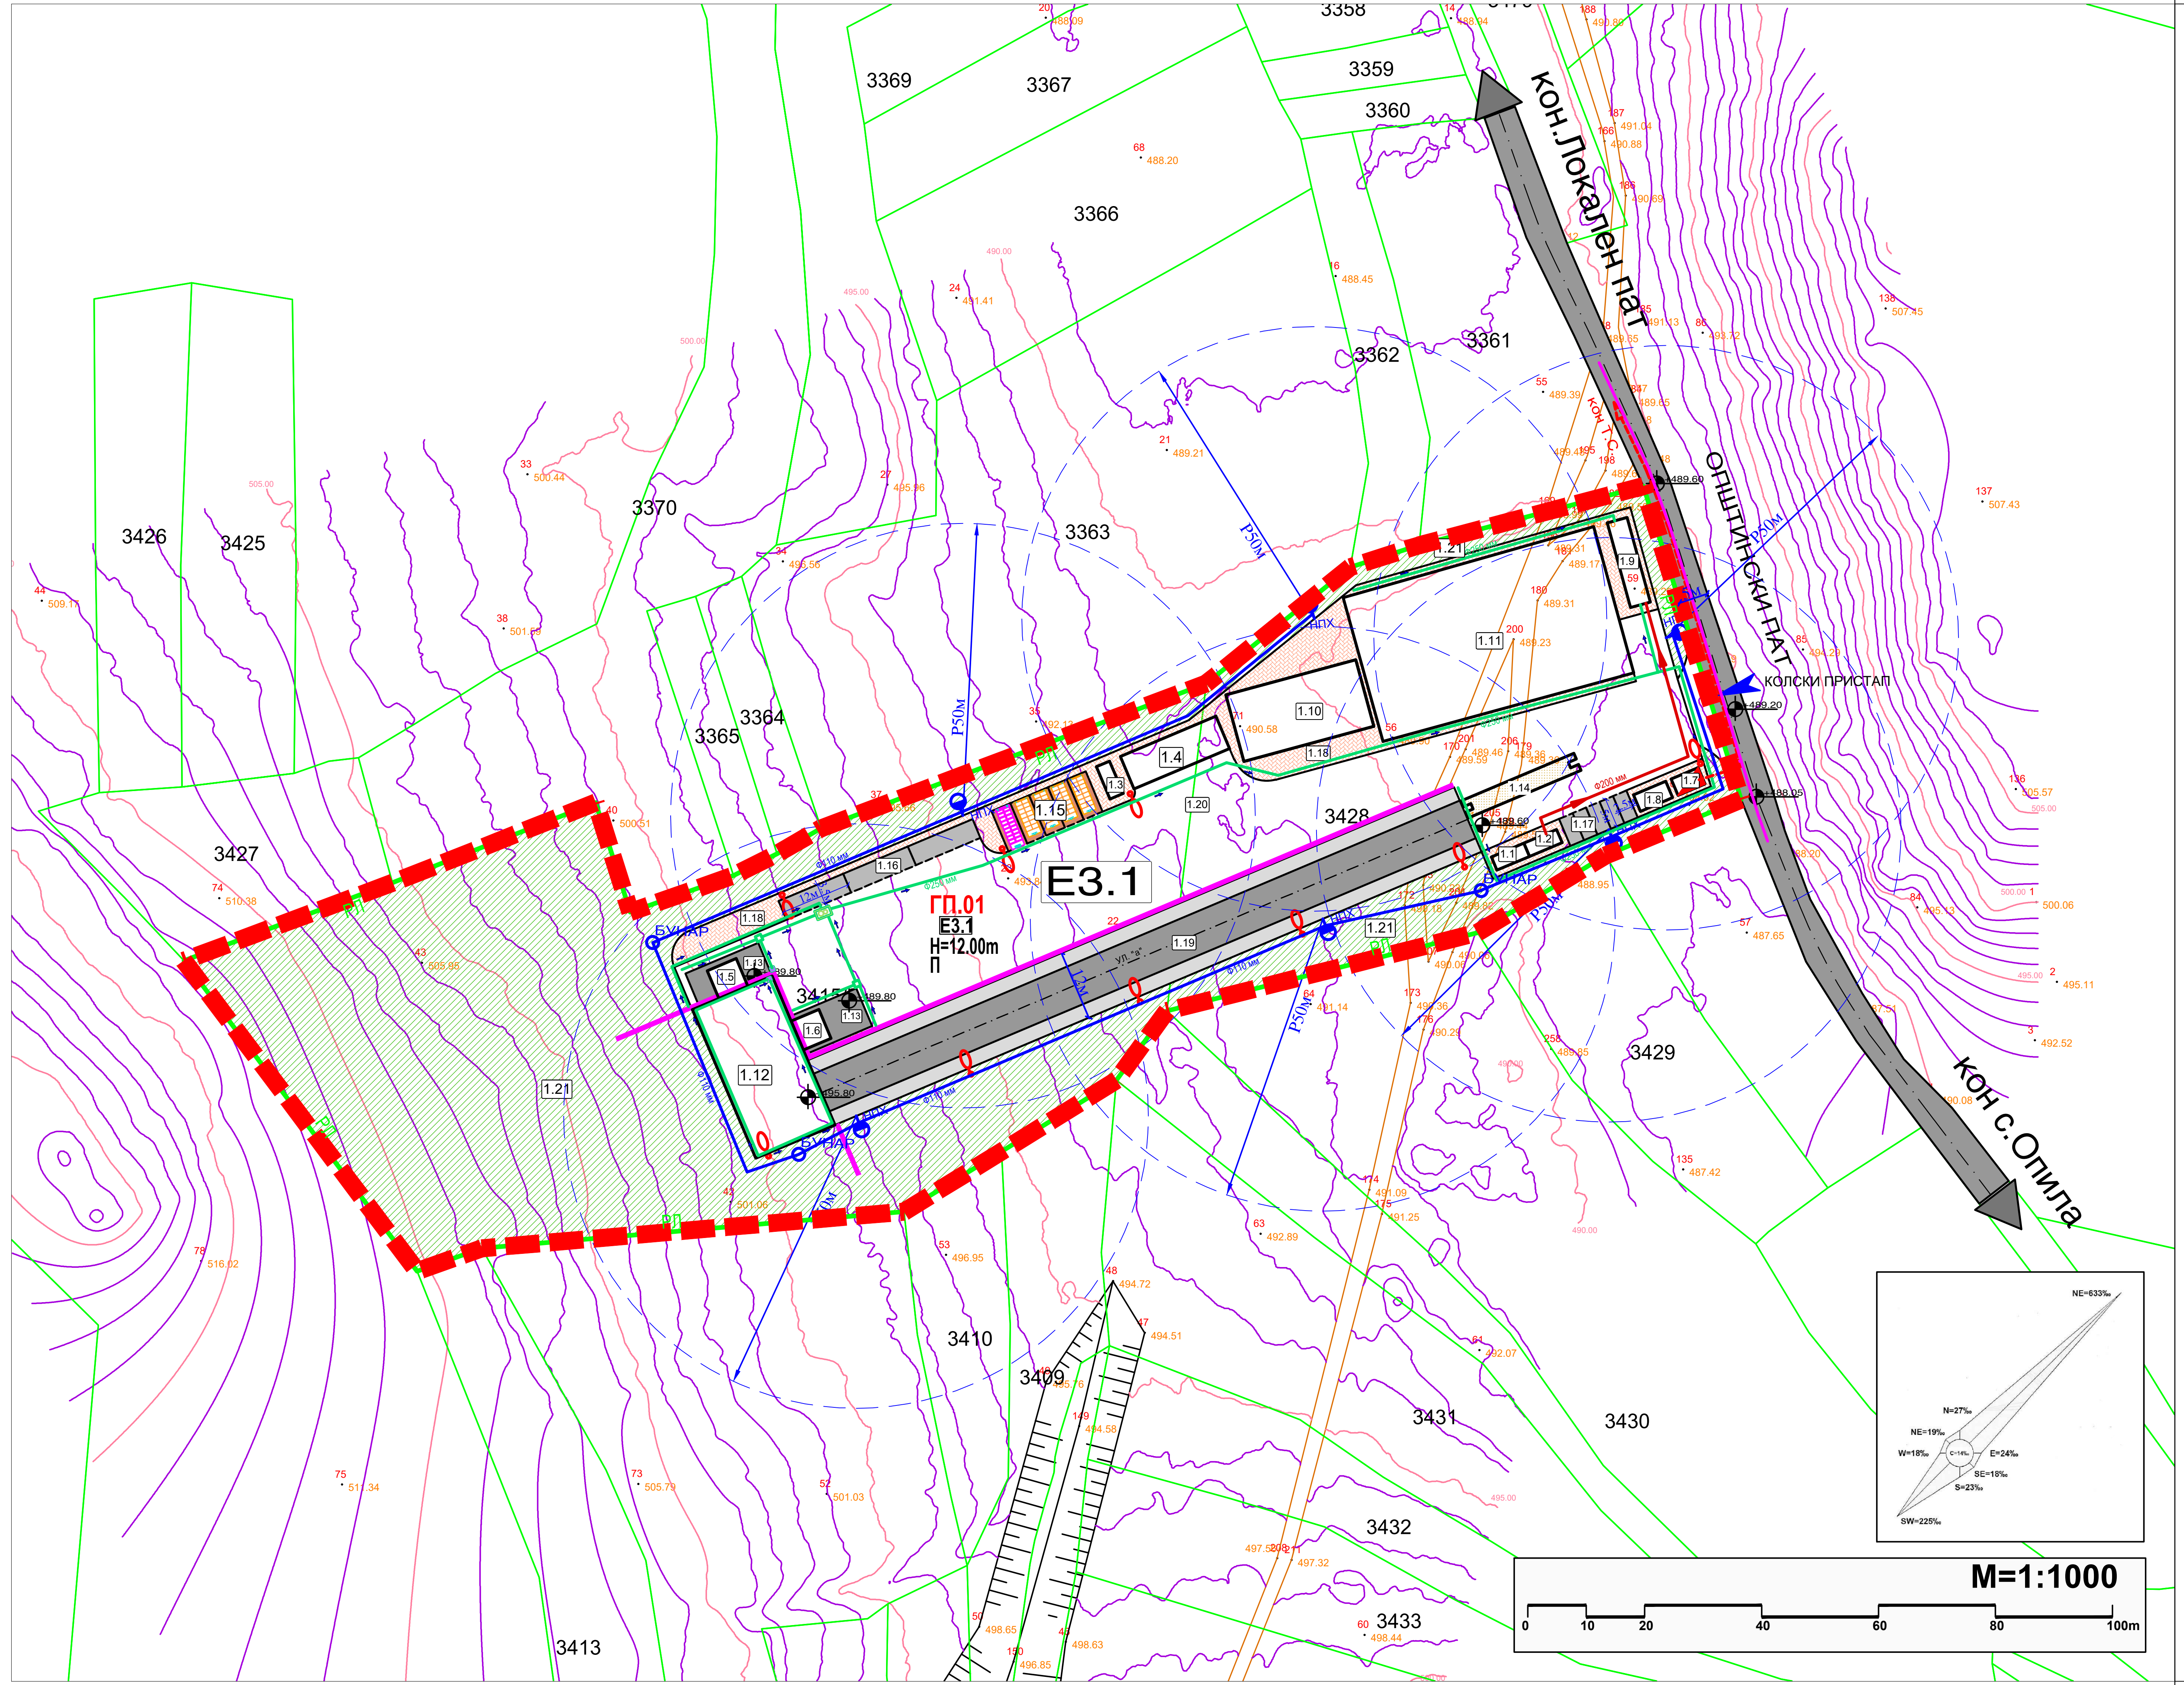

ПЛАНИРАНА ЕЛЕКТРО-ЕНЕРГЕТСКА ИНФРАСТРУКТУРА:

-ЕЛЕКТРИЧЕН КАБЕЛ

- УЛИЧНА СВЕТИЛКА РЕФЛЕТОРСКИ ПАНЕЛ

ПЛАНИРАНА ТРАФОСТАНИЦА

- К.Б.Т.С. . . . . . 10/04KV. планирана

ПЛАНИРАНИ ТЕЛЕКОМИНИКАЦИИ:

ПЛАНИРАНА ТК ИНСТАЛАЦИЈА

КОМУНАЛНИ ИНФАРСТРУКТУРНИ СИСИТЕМИ:

АТМОСФЕРСКА КАНАЛИЗАЦИЈА

ФЕКАЛНА КАНАЛИЗАЦИЈА

ВОДОСНАБДИТЕЛНА МРЕЖА

БУНАР

ПОДЗЕМНИ ХИДРАНТИ

ЛЕГЕНДА:

ГРАНИЦА НА ПРОЕКТЕН ОПФАТ П=15436.96m2 - (1,544ха)

РЛ **РЕГУЛАЦИОНА ЛИНИЈА**

ГГП **ГРАНИЦА НА ГРАДЕЖНА ПАРЦЕЛА**

ГЛ **ГРАДЕЖНА ЛИНИЈА - (утврден простор за повеќе површини за градба)**

УЛИЧНИ ЕЛЕМЕНТИ

ОСОВИНА НА УЛИЦА

ПОТПОРЕН ЅИД

ГП.01 НУМЕРАЦИЈА НА ГРАДЕЖНА ПАРЦЕЛА

1.1 БРОЈ НА ОБЈЕКТ

П КАТНОСТ НА ГРАДБИТЕ

H МАКСИМАЛНА ВИСОЧИНА НА ГРАДБИТЕ ДО ВЕНЕЦ (**m'**)

ПОВРШИНА ЗА ГРАДБА

БЕТОНСКА ПЛАТФОРМА

КОЛСКА ВАГА

СКЛАДИРАЊЕ НА КОНТЕЈНЕРИ

ПАРКИНГ ПРОСТОР

МАНИПУЛАТИВЕН ПРОСТОР

ВНАТРЕШНА СООБРАЌАЈНИЦА - РАМПА

ВНАТРЕШНИ СООБРАЌАЈНИ, ТРОТОАРИ И СТАЦИОНАРЕН СООБРАЌАЈ

СООБРАЌАЈНИ ПАТНИ ИНФРАСТРУКТУРИ - асфалтиран пат

НИСКО И ВИСОКО ЗЕЛЕНИЛО

КОЛСКИ ПРИСТАП

Наслов на проектот:

УРБАНИСТИЧКИ ПРОЕКТ ВОН ОПФАТ НА УРБАНИСТИЧКИ ПЛАН ЗА ИЗГРАДБА НА „ЛОКАЛНА СТАНИЦА ЗА УПРАВУВАЊЕ СО ОТПАД - ПРЕТОВАРНА СТАНИЦА ВО ОПШТИНА РАНКОВЦЕ“, КО РАНКОВЦЕ, ОПШТИНА РАНКОВЦЕ

УРБАНИСТИЧКИ ПРОЕКТ ВОН ОПФАТ НА УРБАНИСТИЧКИ ПЛАН

Нарачател:

Република Северна Македонија
Министерство за транспорт и врски

Република Северна Македонија
Министерство за животна средина и просторно планирање

Донесувач на проектот: **МИНИСТЕРСТВО ЗА ТРАНСПОРТ И ВРСКИ**

Правно лице - носител на изработка на проектот: **Лиценца бр.0002**

АГЕНЦИЈА ЗА ПЛАНИРАЊЕ НА ПРОСТОРОТ
SPATIAL PLANNING AGENCY
ПЛОШТАД МАКЕДОНИЈА бр. 2, **4** кат, **1000** - СКОПЈЕ тел/факс: **+389(0)2 3227-244**

ГО ПЛАН ДОО - ГОСТИВАР **Лиценца бр.0008**
ул. ,,Беличица“ бр.115 - Гостивар тел.бр. 078 382 550

Одговорно лице - Директор Агенција за планирање на простор:
М-р Андријана Андреева, дипл.инж.арх.

Одговорно лице - Управител ГО ПЛАН ДОО ГОСТИВАР:
Насуф Саити, дипл.град.инж.

Раководител на Сектор за урбанистичко планирање:
м-р. Јулијана Ставревски, дипл.инж.арх.

Работен тим:
Јасер Чајали, дипл.инж.арх.
Раководител на Урбанистички проект

Работен тим:
Иван Арсовски, дипл.инж.арх.- бр. на овластување О.0395
Координатор на Урбанистички проект

Фази:
Насуф Саити , дипл.град.инж.
(водоводна и канализациска инфраструктура)
Павле Николоски , еле.инж.
(електро-енергетска и електронско-комуникациска инфраструктура)

Планери:
Јасер Чајали, дипл.инж.арх.
Вера Попоска, дипл.инж.арх.
Насуф Саити , дипл.град.инж.

Соработници:
Умније Азири, дипл.инж.арх.
Едона Сулејмани, дипл.инж.арх.

Наслов на графичкиот прилог:
УРБАНИСТИЧКО РЕШЕНИЕ ЗА ПРОЕКТНИОТ ОПФАТ СО ИНФРАСТРУКТУРА И ПАРТЕР

Фаза: **УРБАНИСТИЧКИ ПРОЕКТ ВОН ОПФАТ НА УРБАНИСТИЧКИ ПЛАН**

Датум:	Технички број:	Размер:	Број на графичкиот прилог:
12.2022	F0322	1:1000	05

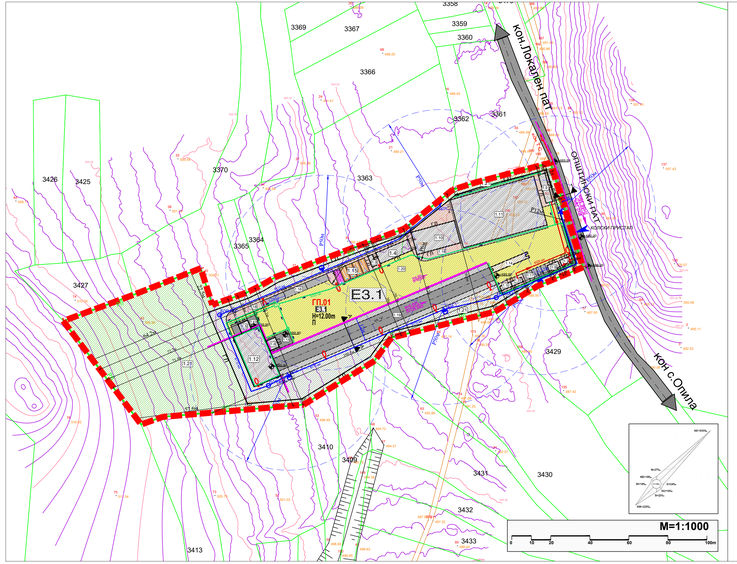

ТАБЕЛА СО НУМЕРИЧКИ ПОКАЗАТЕЛИ НА УРБАНИСТИЧКИТЕ ПАРАМЕТРИ ЗА ГРАДЕЖНА ПАРЦЕЛА - СО П=15436.96м2

КАТАСТАРСКА ОПШТИНА ПАРЦЕЛА	БРОЈ НА ПАРЦЕЛА	НАМЕНСКА ЗОНА НА ПАРЦЕЛАТА	УЛИЦА И БРОЈ	НАМЕНСКА ЗОНА НА ПАРЦЕЛАТА	ВКУПНА ПОВРШИНА НА ПАРЦЕЛАТА	ПОВРШИНА НА ГРАДЕЖНА ПАРЦЕЛА	ПОВРШИНА НА ПОДЗЕМНИ ЕТАЖИ	ВИД НА ГРАДЕЖНА ПАРЦЕЛА	ВИСИНСКИ ПОЈАС НА ГРАДЕЖНА ПАРЦЕЛА	ВИСИНСКИ ПОЈАС НА ПОДЗЕМНИ ЕТАЖИ	ВИСИНСКИ ПОЈАС НА ПОДЗЕМНИ ЕТАЖИ ВО ОДНОС НА ВКУПНАТА ПОВРШИНА НА ПАРЦЕЛАТА	ВИСИНСКИ ПОЈАС НА ПОДЗЕМНИ ЕТАЖИ ВО ОДНОС НА ГРАДЕЖНАТА ПАРЦЕЛА	ГРАДЕЖЕН ФОНД
					M²	M²	M²		M	M	%	К	
ГП.01	Е	Е3	Е3.1	Депонија и преработка на неопасен отпад	15436.96	9800	9800	П	12.00м	63.48%	0.63	II	ПО ОСНОВА НА ПРОСТОРНИ ПЛАНОВИ
ВКУПНО													
1 ед./бр.				вкупно	15436.96	9800	9800			63.48%	0.63		ПО ОСНОВА НА ПРОСТОРНИ ПЛАНОВИ

ТАБЕЛА СО НУМЕРИЧКИ ПОКАЗАТЕЛИ НА УРБАНИСТИЧКИТЕ ПАРАМЕТРИ ЗА ГРАДЕЖНИТЕ ВО ГРАДЕЖНА ПАРЦЕЛА - СО П=15436.96м2

КАТАСТАРСКА ОПШТИНА ПАРЦЕЛА	БРОЈ НА ПАРЦЕЛА	НАМЕНСКА ЗОНА НА ПАРЦЕЛАТА	НАМЕНСКА ЗОНА НА ГРАДЕЖНИТЕ	ПОВРШИНА НА ГРАДЕЖНИТЕ	ПОВРШИНА НА ПОДЗЕМНИ ЕТАЖИ	ВИДОВИ ГРАДЕЖНИ ОБЈЕКТИ	ВИСИНСКИ ПОЈАС НА ГРАДЕЖНИТЕ	ВИСИНСКИ ПОЈАС НА ПОДЗЕМНИ ЕТАЖИ	ВИСИНСКИ ПОЈАС НА ПОДЗЕМНИ ЕТАЖИ ВО ОДНОС НА ВКУПНАТА ПОВРШИНА НА ПАРЦЕЛАТА	ВИСИНСКИ ПОЈАС НА ПОДЗЕМНИ ЕТАЖИ ВО ОДНОС НА ГРАДЕЖНАТА ПАРЦЕЛА	ГРАДЕЖЕН ФОНД
				M²	M²		M	M	%	К	
ГП.01	1.1	Е3.1	КОНТЕЈНЕР ЗА ПРИЕМ И ПРОВЕРКА НА ОТПАД	565	15	____		15	3.5м	3.66%	0.04	II
	1.2	Е3.1	САНИТАРЕН КОНТЕЈНЕР		15	____	П	15	3.5м			
	1.3	Е3.1	КОНТЕЈНЕР ЗА РЕЗЕРВОАР		15	____	П	15	3.5м			
	1.4	Е3.1	НАСТРЕШНИЦА		107	____	П	107	6.0м			
	1.5	Е3.1	ХОПЕР СО МАЛ КОНТЕЈНЕР ЗА РЕЦИКЛИРАЊЕ		28	____	П	28	12.0м			
	1.6	Е3.1	ХОПЕР СО КОНТЕЈНЕР СО ПРЕСА		28	____	П	28	12.0м			
	1.7	Е1.8	ТРАФОСТАНИЦА		15	____	П	15	3.0м			
	1.8	Е1.8	ГЕНЕРАТОР		18	____	П	18	3.0м			
	1.9	Е1.6	ПРЕЧИСТИТЕЛНА СТАНИЦА		53	____	П	53	3.0м			
	1.10	Е3.1	ПОСТРОЈАК ЗА КОМПОСТИРАЊЕ		271	____	П	271	7.0м			
	1.11	Е3.1	ПРОСТОР ЗА ЗРЕЕЊЕ НА КОМПОСТ		____	1144		____	____			
ГП.01	ИНФРАСТРУКТУРА ВО ГРАДЕЖНА ПАРЦЕЛА			15436.96	ПОВРШИНА НА ИНФРАСТРУКТУРА			ПРОЦЕНТУАЛНО ВЕСТАЧЕНОСТ				
	1.12	Е3.1	БЕТОНСКИ ПЛАТФОРМА НА КОТА +495.80		407			ПРОЦЕНТУАЛНА ЗАСТАПЕНОСТ ВО ГРАНИЦА НА ГП.01		2.64%		
	1.13	Е3.1	БЕТОНСКИ ПЛАТФОРМА НА КОТА +489.80		114			ПРОЦЕНТУАЛНА ЗАСТАПЕНОСТ ВО ГРАНИЦА НА ГП.01		0.74%		
	1.14	Е3.1	КОЛСКА ВАГА		64			ПРОЦЕНТУАЛНА ЗАСТАПЕНОСТ ВО ГРАНИЦА НА ГП.01		0.41%		
	1.15	Е3.1	ДЕЛ ЗА СКЛАДИРАЊЕ НА КОНТЕЈНЕРИ		131			ПРОЦЕНТУАЛНА ЗАСТАПЕНОСТ ВО ГРАНИЦА НА ГП.01		0.85%		
	1.16	Е3.1	ПАРКИНГ ПРОСТОР ЗА ЛЕСНО ТОВАРНО ВОЗИЛО		126			3 ПАРКИНГ МЕСТА ЗА ЛЕСНО ТОВАРНО ВОЗИЛО		0.82%		
	1.17	Е3.1	ПАРКИНГ ПРОСТОР ЗА ЛЕСНО ВОЗИЛО		62			6 ПАРКИНГ МЕСТА ЗА ЛЕСНО ВОЗИЛО		0.40%		
	1.18	Е3.1	МАНИПУЛАТИВНА ПРОСТОР		812			ПРОЦЕНТУАЛНА ЗАСТАПЕНОСТ ВО ГРАНИЦА НА ГП.01		5.27%		
	1.19	Е3.1	ВНАТРЕШНА УЛИЦА - (РАМПА)		1440			ПРОЦЕНТУАЛНА ЗАСТАПЕНОСТ ВО ГРАНИЦА НА ГП.01		9.33%		
	1.20	Е3.1	СООБРАЌАЈНИЦИ, ПРОТОАРИ И СТАЦИОНАРНИ СООБРАЌАЈ		3018			ПРОЦЕНТУАЛНА ЗАСТАПЕНОСТ ВО ГРАНИЦА НА ГП.01		19.55%		
	1.21	Е3.1	НИСОКО И ВИСОКО ЗЕЛЕНИЛО		7552.96			ПРОЦЕНТ НА ОЗЕЛЕНОСТ ВО ГРАНИЦА НА ГП.01		48.93%		

ЛЕГЕНДА:

- ГРАНИЦА НА ПРОЕКТЕН ОПФАТ П=15436.96m2 - (1.544ха)
- РП. **РЕГУЛАЦИОНА ЛИНИЈА**
- ГГП **ГРАНИЦА НА ГРАДЕЖНА ПАРЦЕЛА**
- ГД **ГРАДЕЖНА ЛИНИЈА - (утврден простор за повеќе површини за градба)**
- **УЛИЧНИ ЕЛЕМЕНТИ**
- **ОСОВИНА НА УЛИЦА**
- **ПОТПОРЕН ЗИД**
- ГП.01 НУМЕРАЦИЈА НА ГРАДЕЖНА ПАРЦЕЛА
- 1.1 БРОЈ НА ОБЈЕКТ
- П КАТНОСТ НА ГРАДБИТЕ
- Н МАКСИМАЛНА ВИСОЧИНА НА ГРАДБИТЕ ДО ВЕНЕЦ (m')
- ПОВРШИНА ЗА ГРАДБА
- БЕТОНСКА ПЛАТФОРМА
- КОЛСКА ВАГА
- СКЛАДИРАЊЕ НА КОНТЕЈНЕРИ
- ПАРКИНГ ПРОСТОР
- МАНИПУЛАТИВЕН ПРОСТОР
- ВНАТРЕШНА СООБРАЌАЈНИЦА - РАМПА
- ВНАТРЕШНИ СООБРАЌАЈНИ, ТРОТОАРИ И СТАЦИОНАРЕН СООБРАЌАЈ
- СООБРАЌАЈНИ ПАТНИ ИНФРАСТРУКТУРИ - асфалтиран пат
- НИСКО И ВИСОКО ЗЕЛЕНИЛО
- **КОЛСКИ ПРИСТАП**

НУМЕРИЧКИ ПОКАЗАТЕЛИ НА НИВО НА ПРОЕКТЕН ОПФАТ		
ОСНОВНА КЛАСА И ВИД НАМЕНА	ПОВРШИНА *	ПРОЦЕНТ ВО ОДНОС НА ПРОЕКТЕН ОПФАТ * *
ГРАДЕЖНА ПАРЦЕЛА СО НАМЕНА: Е3.1 - ДЕПОНИИ И ПРЕРАБОТКА НА НЕОПАСЕН ОТПАД	15,436.96	100%
ВКУПНО ПОВРШИНА НА ПРОЕКТЕН ОПФАТ:	**15,436.96**	**100%**

УРБАНИСТИЧКИ ПРОФИЛИ НА СООБРАЌАЈНИЦИТЕ

1. ПРОФИЛИ НА СООБРАЌАЈНИЦИ

ПРОФИЛИ	РАБОТИ СПОРЕД ОСИ НА УЛИЦИТЕ:	ПРЕСЕК НА СООБРАЌАЈНИЦА
ВНАТРЕШЕН СООБРАЌАЈ		
ВНАТРЕШЕН СООБРАЌАЈ ПРИСТАПНА УЛИЦА РАМПА A----------A	ул. "а"	ВНАТРЕШЕН СООБРАЌАЈ ПРИСТАПНА УЛИЦА РАМПА 2.5m 7.0m 2.5m 12.00m
НАДВОРЕШЕН СООБРАЌАЈ		
ЛОКАЛЕН ПАТ ОПШТИНСКИ ПАТ 1----------1	ЛОКАЛЕН ПАТ-	ЛОКАЛЕН ПАТ ОПШТИНСКИ ПАТ 5.0m

ЛЕГЕНДА ЗА СООБРАЌАЈНА ИНФРАСТРУКТУРА:

- К - коловоз (површина наменета за сообраќај на возила
- Pv - Редиус на хоризонтална кривина на крстосниците
- 495.75 - Подолжен нивелман на улична мрежа
- 492.75 - Нивелетски коти

Е - Е-ИНФРАСРУКТУРИ

КЛАСИ НА НАМЕНИ

Е3 - Е3-СПЕЦИЈАЛНИ НЕКЛАСИФИКУВАНИ ИНФРАСТРУКТУРИ

ПОЕДИНЕЧНА НАМЕНА

Е3.1 - Е3.1-ДЕПОНИИ И ПРЕРАБОТКА НА НЕОПАСЕН ОТПАД

Е1.1 - Е1.1-СООБРАЌАЈНИ ПАТНИ ИНФРАСТРУКТУРИ - асфалтиран пат

ПЛАНИРАНА ЕЛЕКТРО-ЕНЕРГЕТСКА ИНФРАСТРУКТУРА:

- ЕЛЕКТРИЧЕН КАБЕЛ
- УЛИЧНА СВЕТИЛКА РЕФЛЕТОРСКИ ПАНЕЛ

ПЛАНИРАНА ТРАФОСТАНИЦА

- К.Б.Т.С. . . . . 10/04КV. планирана

ПЛАНИРАНИ ТЕЛЕКОМИНИКАЦИИ:

- ПЛАНИРАНА ТК ИНСТАЛАЦИЈА

КОМУНАЛНИ ИНФАРСТРУКТУРНИ СИСИТЕМИ:

- АТМОСФЕРСКА КАНАЛИЗАЦИЈА
- ФЕКАЛНА КАНАЛИЗАЦИЈА
- ВОДОСНАБДИТЕЛНА МРЕЖА
- БУНАР
- ПОДЗЕМНИ ХИДРАНТИ

Легенда

1.1 КОНТЕЈНЕР ЗА ПРИЕМ И ПРОВЕРКА НА ОТПАДОТ
1.2 САНИТАРЕН КОНТЕЈНЕР
1.3 КОНТЕЈНЕР ЗА РЕЗЕРВОАР
1.4 НАСТРЕШНИЦА
1.5 ХОПЕР СО МАЛ КОНТЕЈНЕР ЗА РЕЦИКЛИРАЊЕ
1.6 ХОПЕР СО КОНТЕЈНЕР СО ПРЕСА
1.7 ТРАФОСТАНИЦА
1.8 ГЕНЕРАТОР
1.9 ПРЕЧИСТИТЕЛНА СТАНИЦА
1.10 ПРОСТОР ЗА ЗРЕЕЊЕ НА КОМПОСТ
1.11 ПОСТРОЈКИ ЗА КОМПОСТИРАЊЕ
1.12 БЕТОНСКА ПЛАТФОРМА НА КОТА + 495.80
1.13 БЕТОНСКА ПЛАТФОРМА НА КОТА + 489.80
1.14 КОЛСКА ВАГА
1.15 ДЕЛ ЗА СКЛАДИРАЊЕ НА КОНТЕЈНЕРИ
1.16 ПАРКИНГ ПРОСТОР ЗА КАМИОНИТЕ НА ОБЈЕКТОТ
1.17 ПАРКИНГ ПРОСТОР
1.18 МАНИПУЛАТИВЕН ПРОСТОР
1.19 ВНАТРЕШНА УЛИЦА - (РАМПА)
1.20 СООБРАЌАЈНИЦИ, ТРОТОАРИ И СТАЦИОНАРЕН СООБРАЌАЈ
1.21 НИСОКО И ВИСОКО ЗЕЛЕНИЛО

Наслов на проектот:

УРБАНИСТИЧКИ ПРОЕКТ ВОН ОПФАТ НА УРБАНИСТИЧКИ ПЛАН ЗА ИЗГРАДБА НА „ЛОКАЛНА СТАНИЦА ЗА УПРАВУВАЊЕ СО ОТПАД - ПРЕТОВАРНА СТАНИЦА ВО ОПШТИНА РАНКОВЦЕ", КО РАНКОВЦЕ, ОПШТИНА РАНКОВЦЕ

УРБАНИСТИЧКИ ПРОЕКТ ВОН ОПФАТ НА УРБАНИСТИЧКИ ПЛАН

Нарачател:

Република Северна Македонија
Министерство за транспорт и врски

Република Северна Македонија
Министерство за животна средина и просторно планирање

Донесувач на проектот: **МИНИСТЕРСТВО ЗА ТРАНСПОРТ И ВРСКИ**

Правно лице - носител на изработка на проектот: Лиценза бр.0002

АГЕНЦИЈА ЗА ПЛАНИРАЊЕ НА ПРОСТОРОТ
SPATIAL PLANNING AGENCY
ПЛОШТАД МАКЕДОНИЈА бр. 2, 4 кат, 1000 - СКОПЈЕ; телефакс: +389/02 3227-244

ГО ПЛАН ДОО - ГОСТИВАР Лиценза бр.0008
ул. „Беличица" бр.115 - Гостивар тел.бр. 078 382 550

Одговорно лице - Директор Агенција за планирање на простор:	Раководител на Сектор за урбанистичко планирање:
М-р Андријана Андреева, дипл.инж.арх.	м-р. Јулијана Ставревски, дипл.инж.арх.
Одговорно лице - Управител ГО ПЛАН ДОО ГОСТИВАР:	
Насуф Свати, дипл.град.инж.	
Работен тим:	**Работен тим:**
Јасер Чајлиа, дипл.инж.арх.	Иван Арсовски, дипл.инж.арх.- бр. на овластување О.0395
Раководител на Урбанистички проект	Координатор на Урбанистички проект
Фази:	**Планери:**
Јасер Чајлиа, дипл.инж.арх.	Јасер Чајлиа, дипл.инж.арх.
Тамара Николова - дипл.инж.	Вера Поповска, дипл.инж.арх.
	Насуф Свати - дипл.град.инж.
	Соработници:
	Ајшенур Хајрие, дипл.инж.арх.
	Едина Суљиманов, дипл.инж.арх.

Наслов на графичкиот прилог:

УРБАНИСТИЧКО РЕШЕНИЕ ЗА ПРОЕКТНИОТ ОПФАТ СО СИНТЕЗНО РЕШЕНИЕ

Фаза: **УРБАНИСТИЧКИ ПРОЕКТ ВОН ОПФАТ НА УРБАНИСТИЧКИ ПЛАН**

Датум:	Технички број:	Размер:	Број на графичкиот прилог:
12.2022	F0322	1:1000	06