ИЗВОД ОД ПРОСТОРЕН ПЛАН НА РЕПУБЛИКА МАКЕДОНИЈА
2002 - 2020

МИНИСТЕРСТВО ЗА ЖИВОТНА СРЕДИНА И ПРОСТОРНО ПЛАНИРАЊЕ
АГЕНЦИЈА ЗА ПЛАНИРАЊЕ НА ПРОСТОРОТ

Сектор:
Синтезни карти

Тема:
Биланс на намена на површините

Користење на земјиштето
Карта бр. 20

Легенда:

- шуми и шумско земјиште
- земјоделско земјиште
- наводнувани површини
- високопланински пасишта
- акумулации
- зони за експлоат. на минерали
- туристички простори
- транзитни коридори
- туристички центри
- автопат
- магистрален пат
- регионален пат
- железничка мрежа
- воздухопловно пристаниште

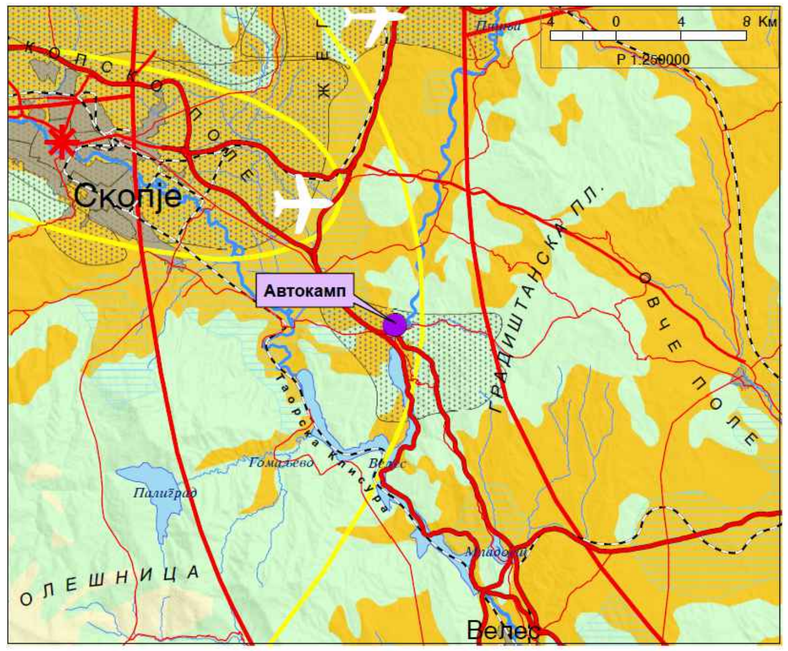

ИЗВОД ОД ПРОСТОРЕН ПЛАН НА РЕПУБЛИКА МАКЕДОНИЈА
2002 - 2020

МИНИСТЕРСТВО ЗА ЖИВОТНА СРЕДИНА И ПРОСТОРНО ПЛАНИРАЊЕ
АГЕНЦИЈА ЗА ПЛАНИРАЊЕ НА ПРОСТОРОТ

Сектор:
Синтезни карти

Тема:
Просторно-функционална организација

Систем на населби и сообраќајна мрежа
Карта бр. 22

Легенда:

- Центар на макрорегион
- Центар на микрорегион
- Центри на просторно-функционални единици
- Управа
- Просторно-функц. единици
- Граници на влијанија на макрорегион. центри
- Општински центар
- Образование: Средно, Вишо, Високо
- Здравствена заштита: 2 Секундарна, 3 Терцијална
- Оски на развој: источна, јужна, север-југ, северна, западна
- Слободна економ.зона
- Автопат
- Магистрален пат
- Регионален пат
- Железничка мрежа
- Воздухоплов. пристан.
- Стопански аеродром
- Спортски аеродром

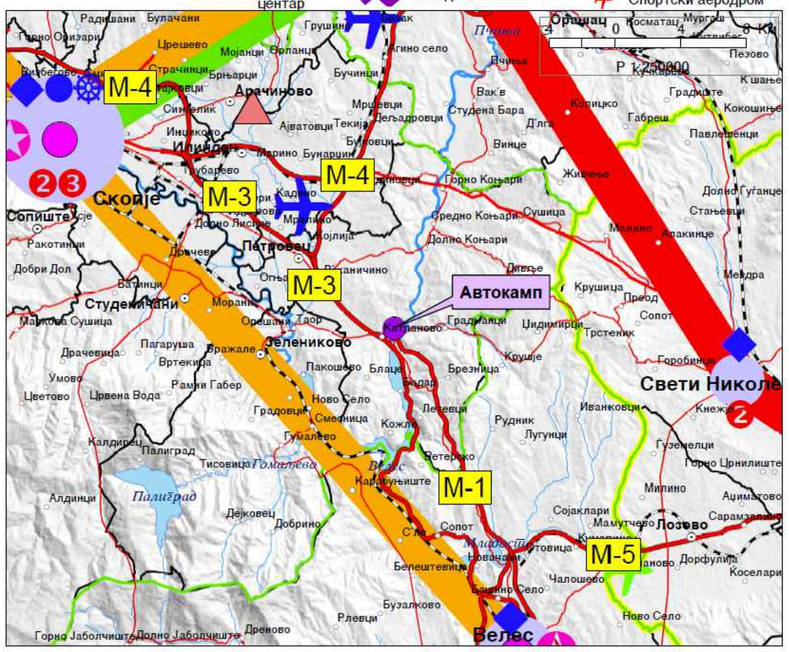

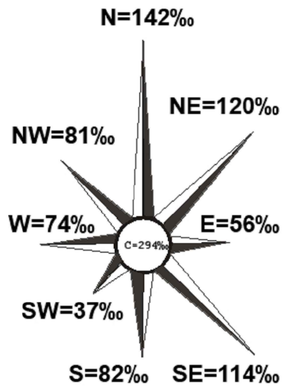

ЛЕГЕНДА:

АВТОКАМП П = 1,907 ха

ИЗВОД ОД ПРОСТОРЕН ПЛАН НА РЕПУБЛИКА МАКЕДОНИЈА
2002 - 2020

МИНИСТЕРСТВО ЗА ЖИВОТНА СРЕДИНА И ПРОСТОРНО ПЛАНИРАЊЕ
АГЕНЦИЈА ЗА ПЛАНИРАЊЕ НА ПРОСТОРОТ

Сектор:
Синтезни карти

Тема:
Техничка инфраструктура

Водостопанска и енергетска инфраструктура
Карта бр. 23

Легенда:

- Извориште
- Водоводен систем
- Регионален водост. систем
- Акумулации
- Акумулации по 2020г.
- Природни езера
- Наводнувани површини
- Водостопански подрачја
- Термоелектрани
- Хидроелектрани
- Далноводи: 110 kV, 220 kV, 400 kV
- Трафостаници: 110 kV, 220 kV, 400 kV
- Рафинерија
- Нафтовод
- Индустриски топлани
- Рудник на јаглен
- Брикетара
- Гасовод
- Регулациони станици
- Канализационен систем

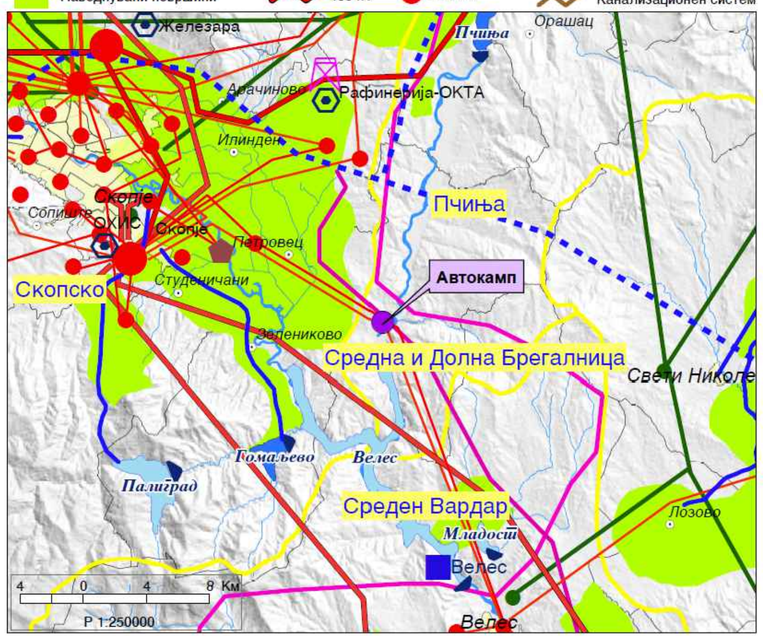

ИЗВОД ОД ПРОСТОРЕН ПЛАН НА РЕПУБЛИКА МАКЕДОНИЈА
2002 - 2020

МИНИСТЕРСТВО ЗА ЖИВОТНА СРЕДИНА И ПРОСТОРНО ПЛАНИРАЊЕ
АГЕНЦИЈА ЗА ПЛАНИРАЊЕ НА ПРОСТОРОТ

Сектор:
Синтезни карти

Тема:
Заштита на животната средина

Реонизација и категоризација на просторот за заштита
Карта бр. 24

Легенда:

- Граници на региони за управување со животната средина
- Заштита на простори со природни вредности
- Рекултивација на деград. простори
- Управување со загад. на воздух и вода
- Заштита на реки со нарушен квалитет
- Заштита на акумулации и реки за водоснабдување
- Рекултивација на деградирани простори
- Заштита на земјоделско земјиште
- Заштита на шуми
- Поволни подрачја за лоцирање регионални санитарни депонии
- Поволни хидрогеолошки средини за лоцирање на депонии
- Споменичко подрачје
- Археолошки локалитети
- Споменички целини

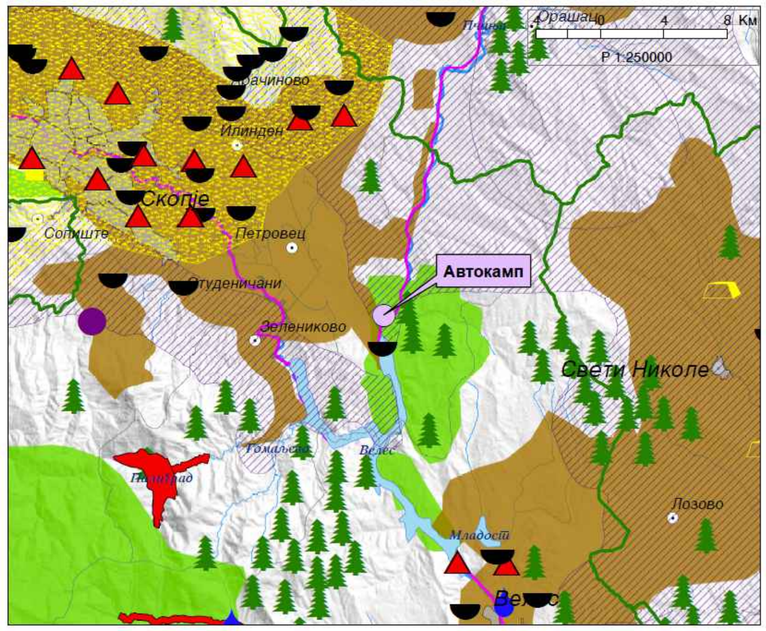

Наслов на планот:

УРБАНИСТИЧКИ ПРОЕКТ ЗА АВТОКАМП, КО КАТЛАНОВО, ОПШТИНА ПЕТРОВЕЦ

ДОКУМЕНТАЦИОНА ОСНОВА

Нарачатели:

Република Северна Македонија
Министерство за транспорт и врски
МИНИСТЕРСТВО ЗА ТРАНСПОРТ И ВРСКИ

Republic of North Macedonia
Agency for Promotion and Support of Tourism
АГЕНЦИЈА ЗА ПРОМОЦИЈА И ПОДДРШКА НА ТУРИЗМОТ

Правно лице - носител на изработка на планот: Лиценца бр.0002

АГЕНЦИЈА ЗА ПЛАНИРАЊЕ НА ПРОСТОРОТ
SPATIAL PLANNING AGENCY
ПЛОШТАД МАКЕДОНИЈА бр. 2, 4 кат, 1000 - СКОПЈЕ тел/факс: +389(0)2 3227-244

Одговорно лице - Директор:
м-р Андријана Андреева, дипл.инж.арх.

Раководител на Сектор за урбанистичко планирање:
м-р Јулијана Ставревски, дипл.инж.арх.
овластување бр. О.0382

Работен тим:
м-р Маја Доновски Лукаревска, дипл.инж.арх.
Раководител на УП
овластување бр. О.0385

Фази:
м-р Соња Депинова Георгиева дипл.град.инж.
Благој Јанков, дипл.ел.инж.
Ристо Андреевски, дипл.град.инж.

Планери:
Боро Петковски, дипл.инж.арх.
Ана Пижула Ефкоски, дипл.инж.арх.
Билјана Темелковска, дипл.инж.арх.

Соработник:
Елена Стојкова, м-р.инж.арх.

Наслов на графичкиот прилог:
ИЗВОД ОД ПРОСТОРЕН ПЛАН НА РЕПУБЛИКА МАКЕДОНИЈА (КАРТА БР. 20,22,23 и 24)

Фаза:
УРБАНИСТИЧКИ ПРОЕКТ

Датум:	Технички број:	Размер:	Број на графичкиот прилог:
07.2023	F0521	1:250000	01

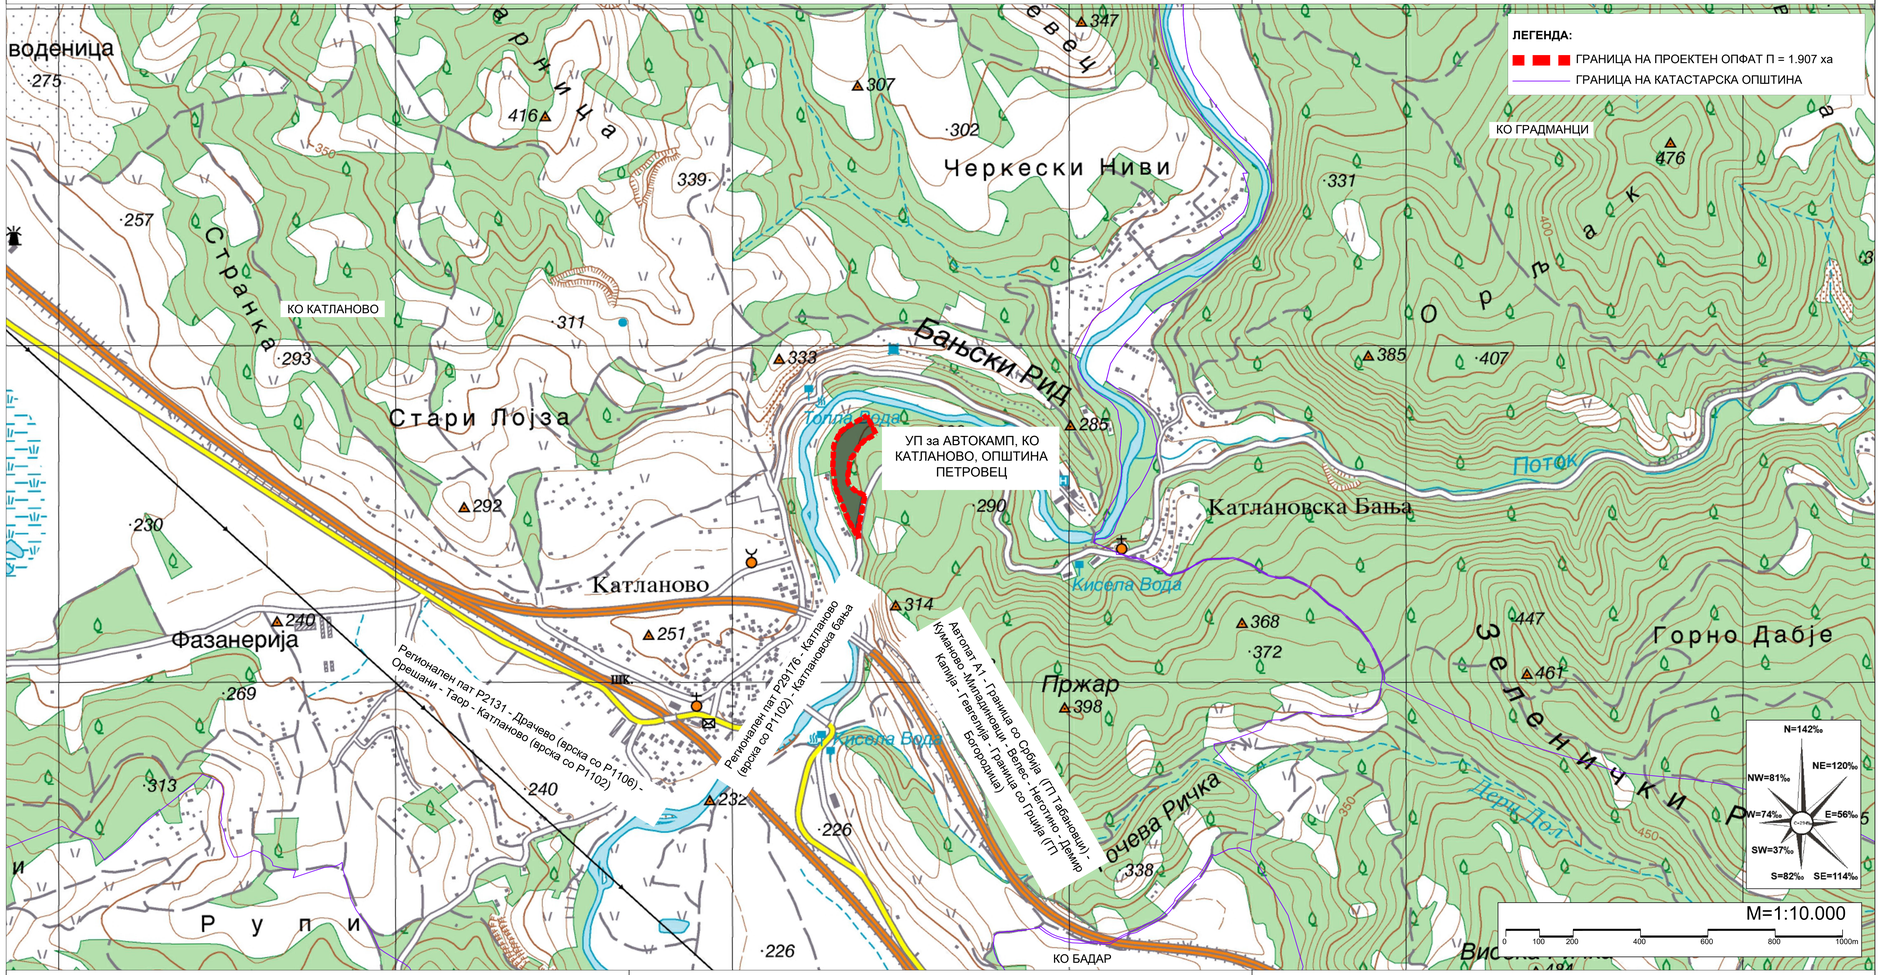

Наслов на планот:

УРБАНИСТИЧКИ ПРОЕКТ ЗА АВТОКАМП, КО КАТЛАНОВО, ОПШТИНА ПЕТРОВЕЦ

ДОКУМЕНТАЦИОНА ОСНОВА

Нарачатели:

Република Северна Македонија
Министерство за транспорт и врски
МИНИСТЕРСТВО ЗА ТРАНСПОРТ И ВРСКИ

Republic of North Macedonia
Agency for Promotion and Support of Tourism
АГЕНЦИЈА ЗА ПРОМОЦИЈА И ПОДДРШКА НА ТУРИЗМОТ

Правно лице - носител на изработка на планот: Лиценца бр.0002

АГЕНЦИЈА ЗА ПЛАНИРАЊЕ НА ПРОСТОРОТ
SPATIAL PLANNING AGENCY
ПЛОШТАД МАКЕДОНИЈА бр. 2, 4 кат, 1000 - СКОПЈЕ тел/факс: +389(0)2 3227-244

Одговорно лице - Директор:
м-р Андријана Андреева, дипл.инж.арх.

Раководител на Сектор за урбанистичко планирање:
м-р Јулијана Ставревски, дипл.инж.арх.
овластување бр. 0.0382

Работен тим:
м-р Маја Доновски Лукаревска, дипл.инж.арх.
Раководител на УП
овластување бр. О.0385

Планери:
Боро Петковски, дипл.инж.арх.
Ана Пикула Ефкоски, дипл.инж.арх.
Билјана Темелковска, дипл.инж.арх.

Фази:
м-р Соња Депинова Георгиева дипл.град.инж.
Благој Јанков, дипл.ел.инж.
Ристо Андреевски, дипл.град.инж.

Соработник:
Елена Стојова, м-р.инж.арх.

Наслов на графичкиот прилог:
ПОШИРОКО ПРОСТОРНО ОПКРУЖУВАЊЕ И СООБРАЌАЈНА ПОВРЗАНОСТ

Фаза:
УРБАНИСТИЧКИ ПРОЕКТ

Датум:	Технички број:	Размер:	Број на графичкиот прилог:
07.2023	F0521	1:10000	02

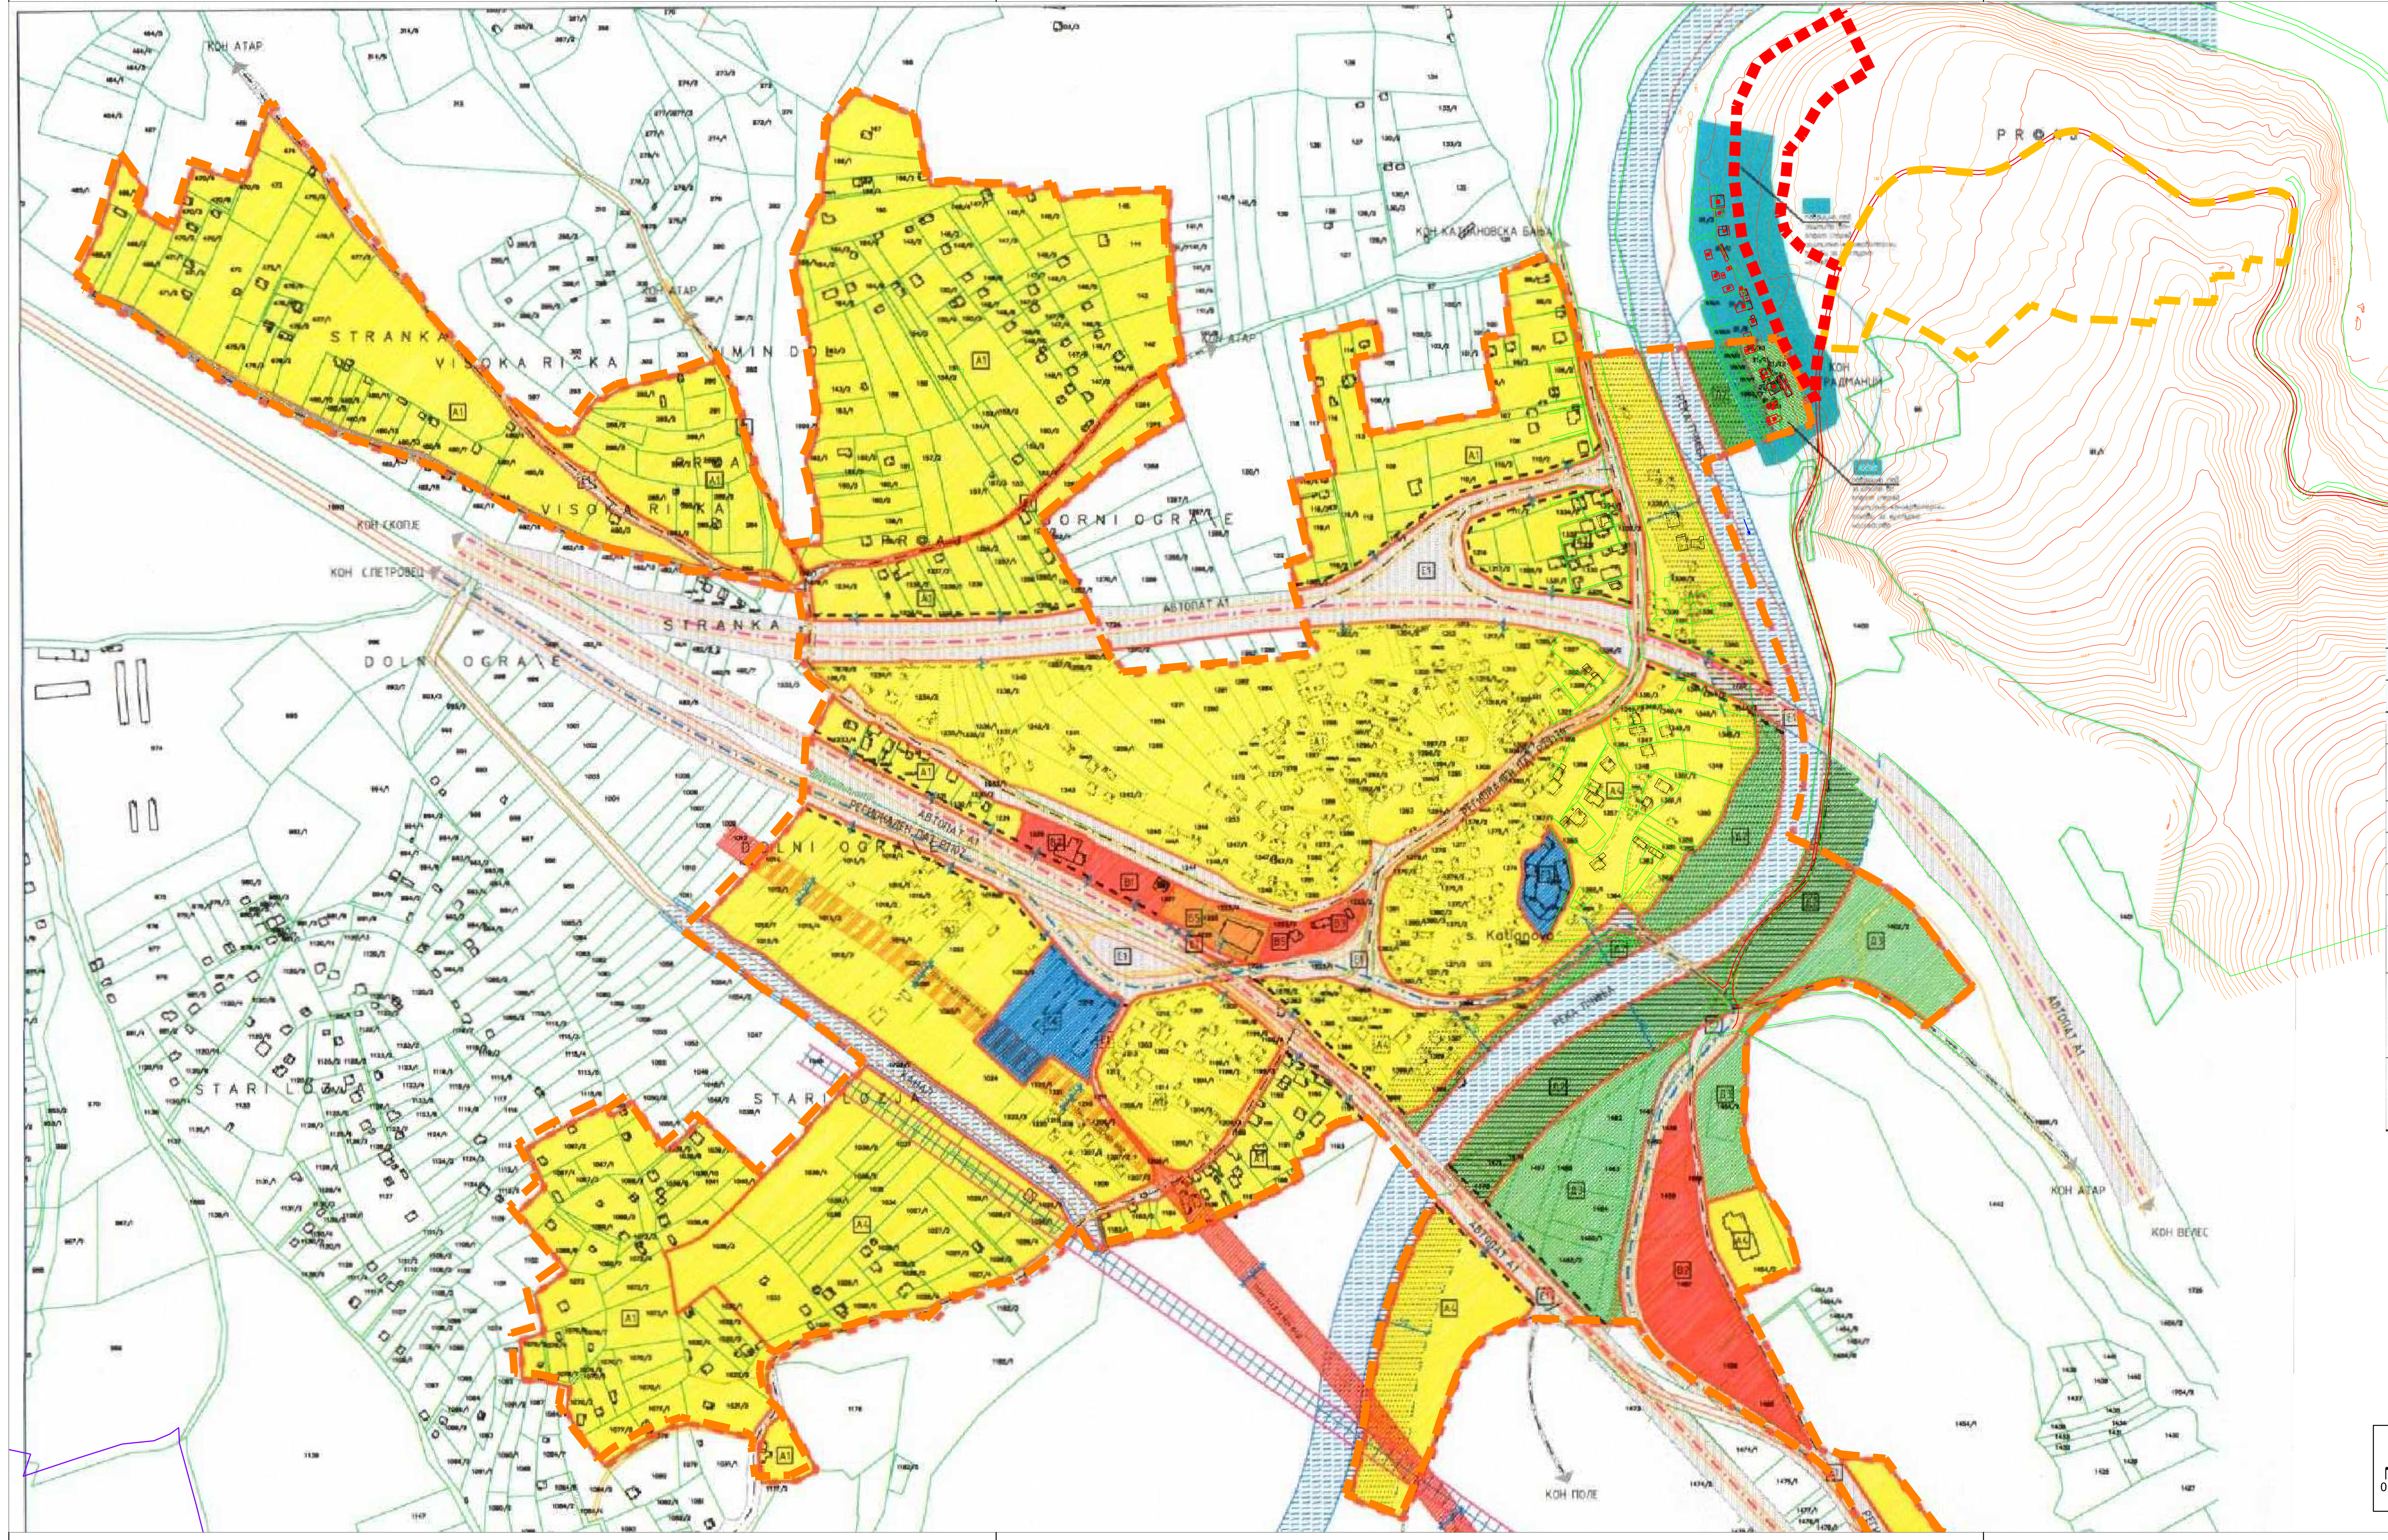

ЛЕГЕНДА:

- ГРАНИЦА НА ПРОЕКТЕН ОПФАТ П = 1,907 ха
- ГРАНИЦА НА СОСЕДЕН ПЛАН
  Општ акт за село - Изменување на општ акт за село
  одлука бр. 07-504/8 од 13.03.2020
- ГРАНИЦА НА СОСЕДЕН ПЛАН
  Урбанистички план вон населено место Катланово, за намена А4-времено сместување, на дел од КП91/1 КО Катланово Општина Петровец - во фаза на донесување
- ГРАНИЦА НА КАТАСТАРСКА ОПШТИНА

ЛЕГЕНДА

- Детална точка со надморска висина
- Помошни згради
- Стамбени згради
- Настрешници
- Број на катастарска парцела
- Граница на опфат
- Граница на катастарска општина
- Граница на катастарска парцела
- Снимена фактичка состојба
- Постоечки објекти
- Камењар
- Срушен објект
- Чешма
- Нива
- шума
- Пасиште
- вода
- ознака за река
- базен

ЛЕГЕНДА:

POVR[INA	102.01 ха
RAZMER	1 : 2500

LEGENDA		KLASI NA NAMENA	
GRANICA NA PLANSKI OPFAT P=102.01 ha		ДОМУВАЊЕ: A1 - ДОМУВАЊЕ ВО СТАНБЕНИ КУЌИ A4 - ВРЕМЕНО СМЕСТУВАЊЕ	ЗЕЛЕНИЛО, РЕКРЕАЦИЈА И МЕМОРИЈАЛНИ ПРОСТОРИ: Д2 - ЗАШТИТНО ЗЕЛЕНЕЛО Д3 - СПОРТ И РЕКРЕАЦИЈА
GRANICA NA NAMENSKA ZONA			ИНФРАСТРУКТУРА: Е1 - КОМУНАЛНА ИНФРАСТРУКТУРА (СООБРАЌАЈНА ИНФРАСТРУКТУРА)
VODNA POVR[INA — REKA KANAL		КОМЕРЦИЈАЛНИ И ДЕЛОВНИ НАМЕНИ: Б5 - ХОТЕЛСКИ КОМПЛЕКСИ	АПРОКСИМАТИВНА ТРАСА НА ПЛАНИРАНА ЖЕЛЕЗНИЧКА ПРУГА (ДЕЛНИЦА: ДРАЧЕВО - ВЕЛЕС) СОГЛАСНО ФИЗИБИЛИТИ СТУДИЈА ЗА ЖЕЛЕЗНИЧКИ КОРИДОР X/Xd
MOST		ЈАВНИ ИНСТИТУЦИИ: В1 - ОБРАЗОВНИЕ И НАУКА В2 - ЗДРАВСТВО И СОЦИЈАЛНА ЗАШТИТА В3 - КУЛТУРА В5 - ВЕРСКИ ИНСТИТУЦИИ - ЦРКВА	
GLAVNI PRAVCI VO SELOTO ZA VLEZ/IZLEZ		ПРОИЗВОДСТВО, ДИСТРИБУЦИЈА И СЕРВИСИ: Г3 - СЕРВИСИ Г4 - СТОВАРИШТА	РУЖА НА ВЕТРОВИ
110kv nadzemen vod so za{titen pojas (2h12m=24m)		археолошко наоѓалиште „ЦРКВИШТЕ"	
linija na za{titen pojas kade ne e dozvolena novoplanirana gradba; za{titen pojas od 5m pokraj pat vo naseleno mesto			
— linija na za{titen krajbre'en pojas — krajbre'en pojas 50 m — reka P~iwa			

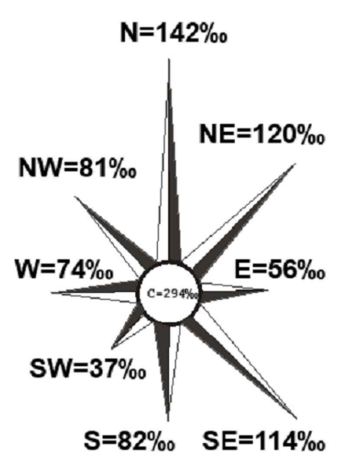

M=1:5.000

0 50 100 200 300 400 5000m

Наслов на планот:

УРБАНИСТИЧКИ ПРОЕКТ ЗА АВТОКАМП, КО КАТЛАНОВО, ОПШТИНА ПЕТРОВЕЦ

ДОКУМЕНТАЦИОНА ОСНОВА

Нарачатели:

Република Северна Македонија
Министерство за транспорт и врски
МИНИСТЕРСТВО ЗА ТРАНСПОРТ И ВРСКИ

Republic of North Macedonia
Agency for Promotion and Support of Tourism
АГЕНЦИЈА ЗА ПРОМОЦИЈА И ПОДДРШКА НА ТУРИЗМОТ

Правно лице - носител на изработка на планот: Лиценца бр.0002

АГЕНЦИЈА ЗА ПЛАНИРАЊЕ НА ПРОСТОРОТ
SPATIAL PLANNING AGENCY
ПЛОШТАД МАКЕДОНИЈА бр. 2, 4 кат, 1000 - СКОПЈЕ тел/факс: +389(0)2 3227-244

Одговорно лице - Директор:
м-р Андријана Андреева, дипл.инж.арх.

Раководител на Сектор за урбанистичко планирање:
м-р Јулијана Ставревски, дипл.инж.арх.
овластување бр. О.0382

Работен тим:
м-р Маја Доновски Лукаревска, дипл.инж.арх.
Раководител на УП
овластување бр. О.0385

Планери:
Боро Петковски, дипл.инж.арх.
Ана Пижула Ефкоски, дипл.инж.арх.
Билјана Темелковска, дипл.инж.арх.

Фази:
м-р Соња Депинова Георгиева дипл.град.инж.
Благој Јанков, дипл.ел.инж.
Ристо Андреевски, дипл.град.инж.

Соработник:
Елена Стојкова, м-р.инж.арх.

Наслов на графичкиот прилог:
ИЗВОДИ ОД УРБАНИСТИЧКИ ПЛАНОВИ ИЛИ ОДОБРЕНИ УРБАНИСТИЧКИ ПРОЕКТИ КОИ СЕ ВО НЕПОСРЕДНА БЛИЗИНА СО ПРОЕКТНИОТ ОПФАТ (ВО РАДИУС ОД 100 М)

Фаза:
УРБАНИСТИЧКИ ПРОЕКТ

Датум:	Технички број:	Размер:	Број на графичкиот прилог:
07.2023	F0521	1:5000	03

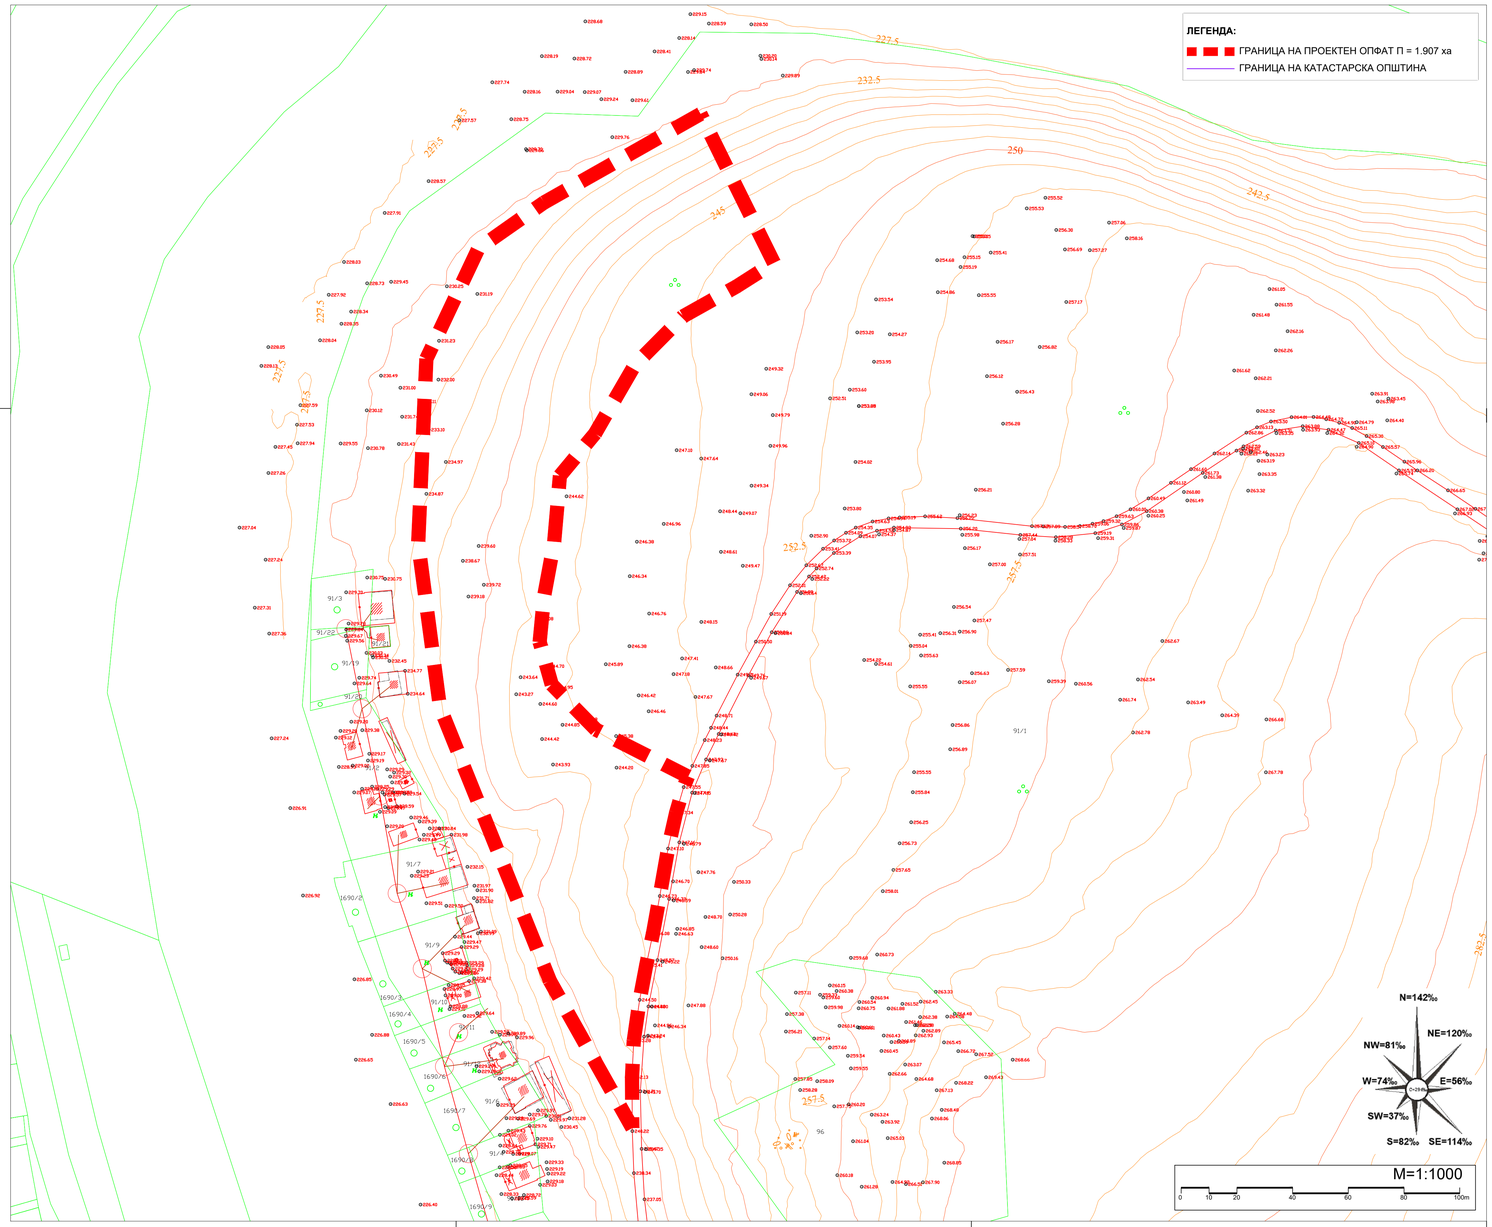

АГЕНЦИЈА ЗА КАТАСТАР НА НЕДВИЖНОСТИ		
ОБЈЕКТ	АЖУРИРАНА ГЕОДЕТСКА ПОДЛОГА	
РАЗМЕР: 1:2000		
ИЗРАБОТИЛЕ:	ПРЕГЛЕДАЛ:	ОВЕРИЛ:

ЛЕГЕНДА

- Детална точка со надморска висина
- Помошни згради
- Стамбени згради
- Настрешници
- Број на катастарска парцела
- Граница на опфат
- Граница на катастарска општина
- Граница на катастарска парцела
- Сменска фактичка состојба
- Постоечки објекти
- Камењар
- Срушен објект
- Чешма
- Ниви
- шумска
- Пасиште
- вода
- ознака за река
- базен

Наслов на планот:

УРБАНИСТИЧКИ ПРОЕКТ ЗА АВТОКАМП, КО КАТЛАНОВО, ОПШТИНА ПЕТРОВЕЦ

ДОКУМЕНТАЦИОНА ОСНОВА

Нарачатели:

Република Северна Македонија
Министерство за транспорт и врски
МИНИСТЕРСТВО ЗА ТРАНСПОРТ И ВРСКИ

Republic of North Macedonia
Agency for Promotion and Support of Tourism
АГЕНЦИЈА ЗА ПРОМОЦИЈА И ПОДДРШКА НА ТУРИЗМОТ

Правно лице - носител на изработка на планот: Лиценца бр.0002

АГЕНЦИЈА ЗА ПЛАНИРАЊЕ НА ПРОСТОРОТ
SPATIAL PLANNING AGENCY

ПЛОШТАД МАКЕДОНИЈА бр. 2, 4 кат, 1000 - СКОПЈЕ тел/факс: +389(0)2 3227-244

Одговорно лице - Директор:	Раководител на Сектор за урбанистичко планирање:
м-р Андријана Андреева, дипл.инж.арх.	м-р Јулијана Ставревски, дипл.инж.арх. овластување бр. О.0382
Работен тим:	Планери:
м-р Маја Доновски Лукаревска, дипл.инж.арх. Раководител на УП овластување бр. О.0385	Боро Петковски, дипл.инж.арх.
Фази:	Ана Пикула Ефроски, дипл.инж.арх.
м-р Соња Дегинова Георгиева дипл.град.инж.	Биљана Темелковска, дипл.инж.арх.
Благој Јанков, дипл.ел.инж.	Соработник:
Risto Андреевски, дипл.град.инж.	Елена Стојова, м-р.инж.арх.

Наслов на графичкиот прилог:

АЖУРИРАНА ГЕОДЕТСКА ПОДЛОГА

Фаза:

УРБАНИСТИЧКИ ПРОЕКТ

Датум:	Технички број:	Размер:	Број на графичкиот прилог:
07.2023	F0521	1:1000	04

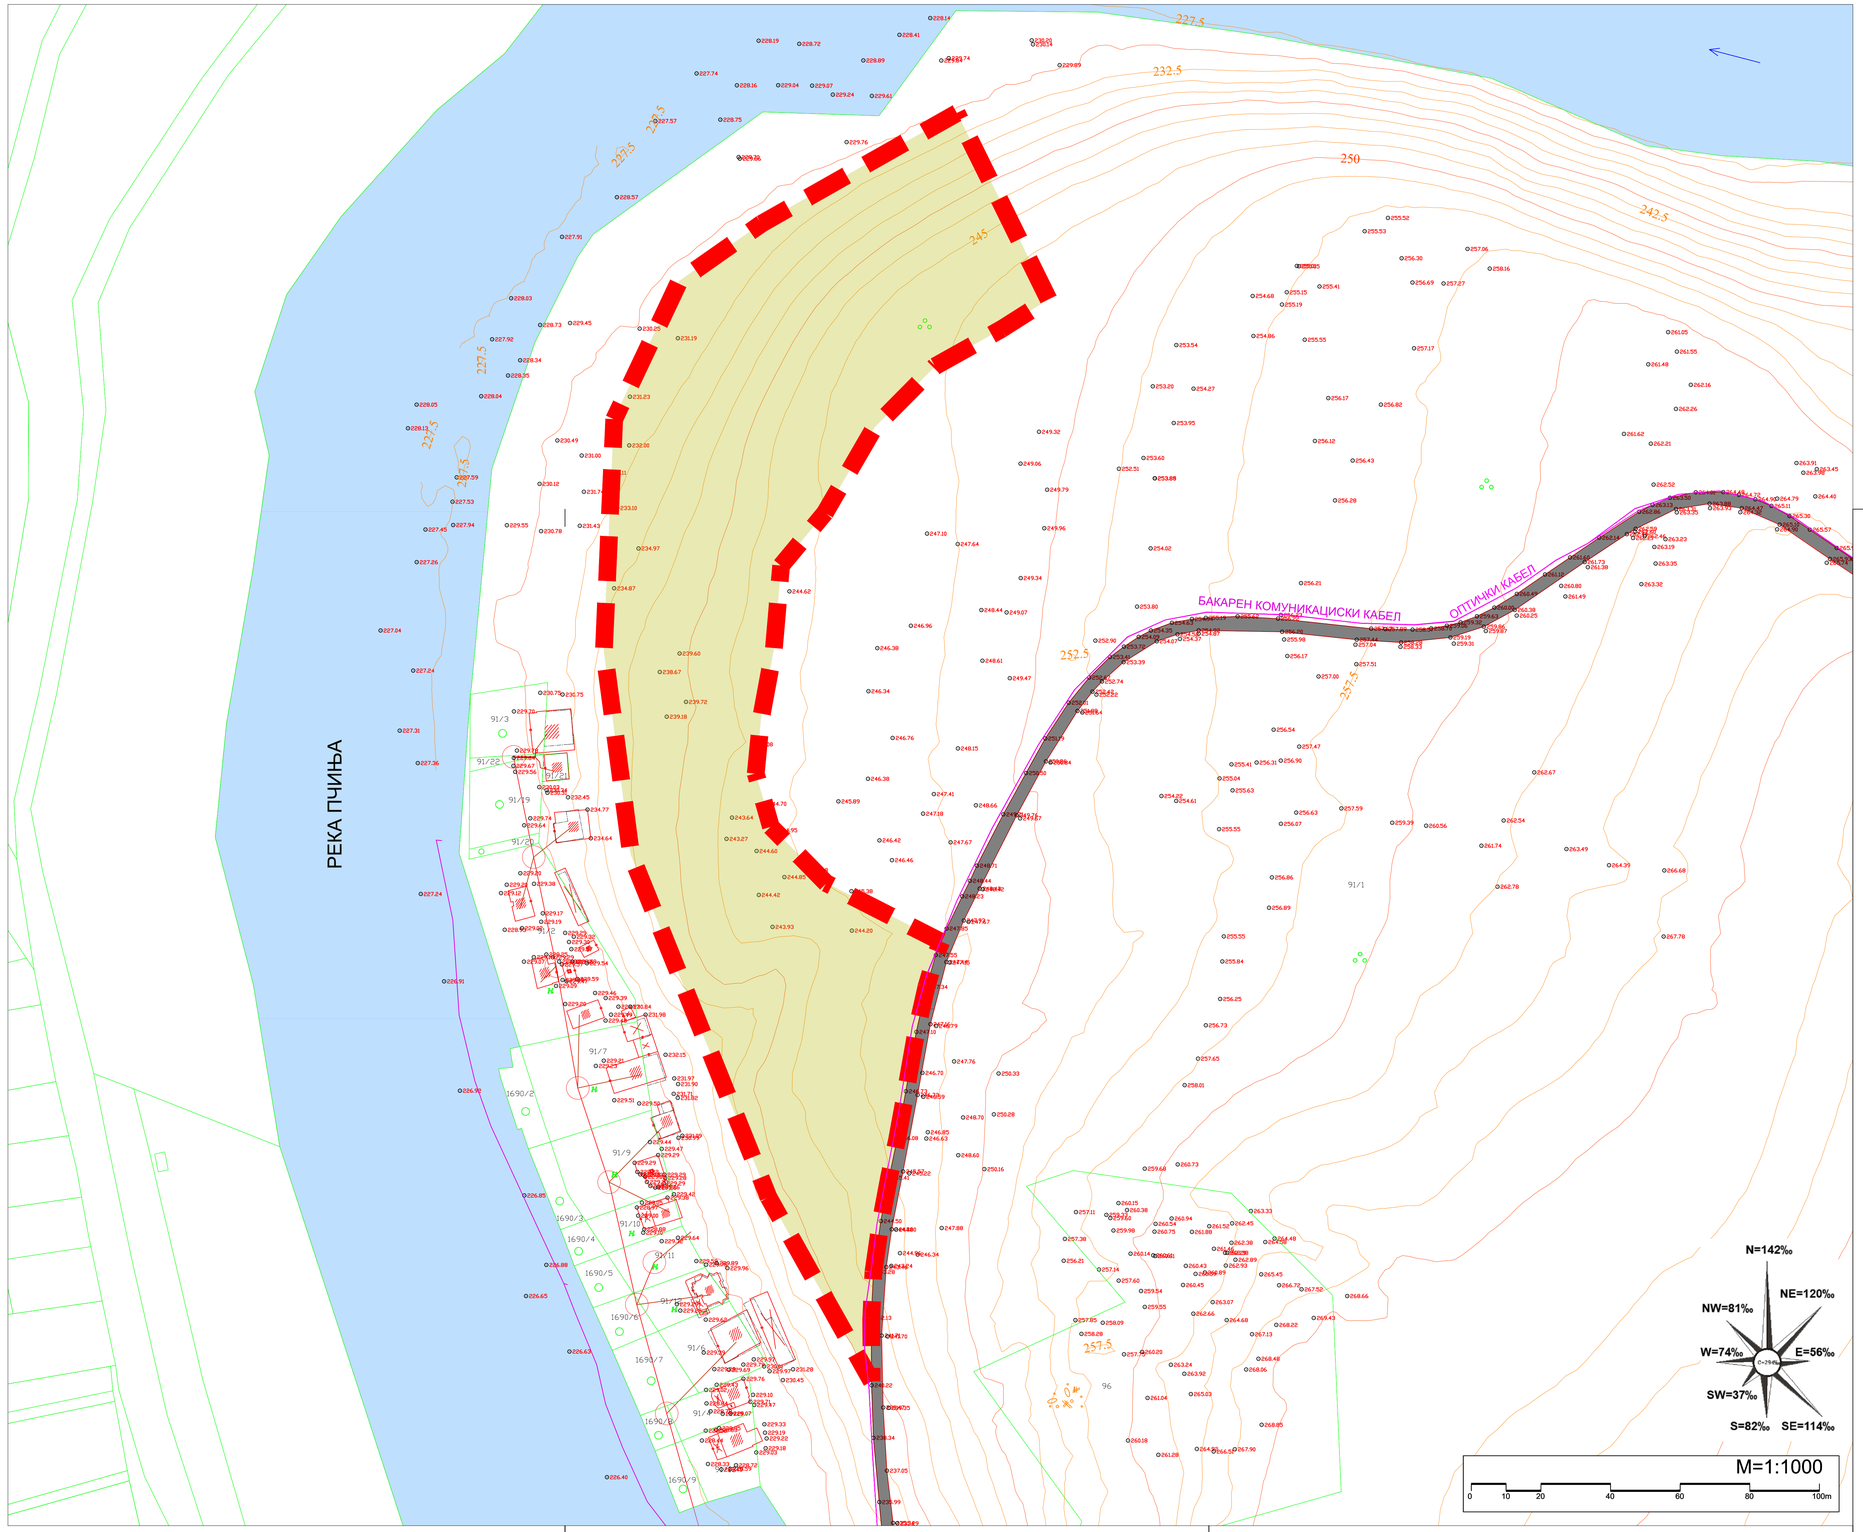

ЛЕГЕНДА:

- ГРАНИЦА НА ПРОЕКТЕН ОПФАТ П = 1,907 ха
- НЕИЗГРАДЕНО ЗЕМЈИШТЕ
- РЕКА ПЧИЊА

СООБРАЌАЈНА ИНФРАСТУКТУРА

- АСВАЛТЕН ПАТ

ЕЛЕКТРО-ЕНЕРГЕТСКА И ЕЛЕКТРОНСКО-КОМУНИКАЦИСКА МРЕЖА

- НАДЗЕМЕН ВОД 0.4kW
- ПОДЗЕМЕН ВОД
- ПРИКЛУЧОЦИ
- СТОЛБ
- ОПТИЧКИ КОМУНИКАЦИСКИ КАБЛИ
- БАКАРНИ КОМУНИКАЦИСКИ КАБЛИ

БИЛАНСНИ ПОКАЗАТЕЛИ ЗА УРБАНИСТИЧКИ ПРОЕКТ ЗА АВТОКАМП,

НАМЕНА	ПОВРШИНА (м²)	%
НЕИЗГРАДЕНО ЗЕМЈИШТЕ	19,072.05	100.00
ВКУПНО	19,072.05	100.00

Наслов на планот:

УРБАНИСТИЧКИ ПРОЕКТ ЗА АВТОКАМП, КО КАТЛАНОВО, ОПШТИНА ПЕТРОВЕЦ

ДОКУМЕНТАЦИОНА ОСНОВА

Нарачатели:

Република Северна Македонија
Министерство за транспорт и врски
МИНИСТЕРСТВО ЗА ТРАНСПОРТ И ВРСКИ

Republic of North Macedonia
Agency for Promotion and Support of Tourism
АГЕНЦИЈА ЗА ПРОМОЦИЈА И ПОДДРШКА НА ТУРИЗМОТ

Правно лице - носител на изработка на планот: Лиценца бр.0002

АГЕНЦИЈА ЗА ПЛАНИРАЊЕ НА ПРОСТОРОТ
SPATIAL PLANNING AGENCY

ПЛОШТАД МАКЕДОНИЈА бр. 2, 4 кат, 1000 - СКОПЈЕ тел/факс: +389(0)2 3227-244

Одговорно лице - Директор:
м-р Андријана Андреева, дипл.инж.арх.

Раководител на Сектор за урбанистичко планирање:
м-р Јулијана Ставревски, дипл.инж.арх.
овластување бр. О.0382

Работен тим:
м-р Маја Доновски Лукаревска, дипл.инж.арх.
Раководител на УП
овластување бр. О.0385

Планери:
Боро Петковски, дипл.инж.арх.
Ана Пикула Ефкоски, дипл.инж.арх.
Билјана Темелковска, дипл.инж.арх.

Фази:
м-р Соња Делиновa Георгиева дипл.град.инж.
Благој Јанков, дипл.ел.инж.
Ристо Андреевски, дипл.град.инж.

Соработник:
Елена Стојкова, м-р.инж.арх.

Наслов на графичкиот прилог:
ИЗГРАДЕН ГРАДЕЖЕН ФОНД И ВКУПНАТА ФИЗИЧКА СУПРАСТРУКТУРА И ИНФРАСТРУКТУРА

Фаза:
УРБАНИСТИЧКИ ПРОЕКТ

Датум:	Технички број:	Размер:	Број на графичкиот прилог:
07.2023	F0521	1:1000	05