РЕПУБЛИКА СЕВЕРНА МАКЕДОНИЈА
АГЕНЦИЈА ЗА КАТАСТАР НА НЕДВИЖНОСТИ

----------/----------од ----------

_____

(Центар/Одделение)

ГЕОДЕТСКИ ЕЛАБОРАТ
ЗА
ГЕОДЕТСКИ РАБОТИ ЗА ПОСЕБНИ НАМЕНИ

АЖУРИРАНА ГЕОДЕТСКА ПОДЛОГА

ЗА УРБАНИСТИЧКО-ПЛАНСКА ДОКУМЕНТАЦИЈА ЗА АВТОКАМП ВО ОПШТИНА ПЕТРОВЕЦ

АГЕНЦИЈА ЗА КАТАСТАР НА НЕДВИЖНОСТИ

Изготвил/Одобрил:

---------- **М.П.**

(име, презиме и потпис на овластено
стручно лице од геодетска насока)

АГЕНЦИЈА ЗА КАТАСТАР НА НЕДВИЖНОСТИ
СЕКТОР ЗА ГЕОДЕТСКИ РАБОТИ

АЖУРИРАНА ГЕОДЕТСКА ПОДЛОГА

ЗА УРБАНИСТИЧКО-ПЛАНСКА ДОКУМЕНТАЦИЈА ЗА АВТОКАМП ВО ОПШТИНА ПЕТРОВЕЦ

С О Д Р Ж И Н А

1. Технички извештај;
2. Координати на снимени детални точки;
3. Топографски клуч;
4. Графички приказ на ажурирана геодетска подлога;
5. ЦД.

РЕПУБЛИКА СЕВЕРНА МАКЕДОНИЈА
АГЕНЦИЈА ЗА КАТАСТАР НА НЕДВИЖНОСТИ

ТЕХНИЧКИ ИЗВЕШТАЈ

Постапувајќи по барањето доставено до Агенцијата за катастар на недвижности (АКН) со допис заведен под број **0839-5582/1** од **24.04.2020 год.** АКН изготви ажурирана геодетска подлога за урбанистичко-планска документација за автокамп во општина Петровец, а врз основа на одлуката на Влада на Република Северна Македонија Бр.44-2247/11 од 07.04.2020 год.

Опфатот за ажурирање е дефиниран од страна на Агенцијата за планирање на просторот а како основа за изработка на ажурираната геодетска подлога се користени дигитални катастарски планови за КО Катланово од Е-Кат системот заклучно со 20.07.2020 година.

По извршениот увид на планскиот опфат за ажурирање, дефиниран од страна на Агенција за планирање на просторот и утврдувањето на фактичката состојба на теренот, пристапено е кон геодетското снимање.

Геодетското снимање на планскиот опфат е извршено од страна на стручни геодетски лица од Секторот за геодетски работи и тоа: Сречко Тасевски, Бојан Максимов, Александар Петровски.

Геодетското снимање е извршено во период од 02.07.2020 год. до 14.07.2020 год. со користење на GPS ресивери од типот Leica GS15, со примена на RTK метода на снимање со користење на МАКПОС системот. Канцелариската обработка на податоците и изготвувањето на геодетскиот елаборат извршени се во Секторот за геодетски работи во АКН од страна на стручните лица: Сречко Тасевски, Бојан Максимов, Александар Петровски.

Во геодетскиот елаборат, како прилог доставен е и топографски клуч кој ги содржи топографските знаци користени при изработка на ажурираната геодетска подлога како и список на координати на детални точки.

На графичкиот приказ со црвена боја се прикажани снимените податоци: објекти, патна инфрастуктура, конфигурација на терен. Опфатот е прикажан со розева боја.

Вертикалната претстава на теренот е прикажана со изохипси со еквидистанца од 2,5 метри. Истите се добиени со податоци од дигитален модел на теренот за тоа подрачје.

Координати на снимени детални точки:

Точка	Y [m]	X [m]	H [m]	Точка	Y [m]	X [m]	H [m]
1	558099.581	4639387.309	254.857	618	557241.778	4639702.599	228.135
2	558098.809	4639385.237	254.754	619	557244.268	4639709.381	228.053
3	558091.981	4639388.365	254.553	620	557254.792	4639674.806	227.942
4	558091.422	4639386.143	254.504	621	557270.204	4639674.730	229.547
5	558084.048	4639389.279	254.368	622	557280.031	4639673.053	230.775
6	558083.324	4639386.955	254.289	623	557291.145	4639674.562	231.434
7	558076.656	4639390.173	254.152	624	557292.332	4639684.345	231.739
8	558076.083	4639388.353	254.146	625	557299.035	4639689.840	232.112
9	558069.538	4639390.622	254.010	626	557291.704	4639694.761	231.004
10	558069.547	4639388.522	253.764	627	557284.711	4639699.094	230.486
11	558062.863	4639389.625	253.988	628	557279.610	4639686.619	230.122
12	558063.137	4639387.631	253.930	629	557270.535	4639717.745	228.351
13	558056.439	4639387.393	254.007	630	557265.963	4639728.158	227.916
14	558057.212	4639385.900	253.924	631	557271.444	4639739.942	228.031
15	558049.947	4639385.026	253.898	632	557279.745	4639732.273	228.731
16	558050.239	4639383.597	253.790	633	557288.363	4639732.827	229.453
17	558042.604	4639381.729	254.077	634	557286.041	4639757.559	227.905
18	558043.357	4639379.538	254.159	635	557301.816	4639768.973	228.570
19	558028.404	4639376.196	254.290	636	557312.853	4639790.845	227.566
20	558028.992	4639374.387	254.478	637	557324.702	4639804.500	227.742
21	558017.462	4639372.224	254.504	638	557336.290	4639801.112	228.161
22	558017.951	4639370.884	254.638	639	557342.511	4639813.901	228.195
23	558010.935	4639369.400	254.582	640	557354.186	4639813.020	228.724
24	558011.366	4639368.506	254.584	641	557358.124	4639826.380	228.677
25	557924.321	4639328.738	256.795	642	557357.672	4639835.416	228.646
26	557923.938	4639327.732	256.848	643	557368.765	4639833.762	228.499
27	557916.512	4639329.274	257.109	644	557348.133	4639801.134	229.043
28	557916.313	4639328.256	257.145	645	557357.872	4639800.993	229.065
29	557907.934	4639330.373	257.499	646	557372.584	4639808.249	228.891
30	557907.510	4639328.848	257.534	647	557382.972	4639815.587	228.405
31	557898.628	4639332.458	257.943	648	557391.817	4639820.403	228.140
32	557898.179	4639331.484	257.976	649	557395.813	4639828.988	229.147
33	557891.009	4639334.449	258.331	650	557402.451	4639825.611	228.588
34	557890.159	4639333.326	258.372	651	557417.686	4639825.325	228.502
35	557881.612	4639337.414	258.760	652	557420.956	4639814.022	230.202
36	557881.198	4639336.098	258.853	653	557394.984	4639808.227	229.843
37	557874.587	4639338.880	259.066	654	557375.033	4639798.056	229.608
38	557874.151	4639337.726	259.067	655	557363.843	4639798.426	229.242
39	557864.117	4639340.325	259.394	656	557367.790	4639784.773	229.756
40	557863.997	4639339.035	259.441	657	557397.147	4639808.888	229.736
41	557854.302	4639340.220	259.667	658	557421.325	4639812.868	230.140
42	557854.321	4639339.068	259.923	659	557428.995	4639806.908	229.894
43	557844.688	4639339.928	259.896	660	557337.108	4639780.036	229.665
44	557844.617	4639338.206	259.915	661	557331.521	4639791.227	228.749
45	557834.667	4639340.926	260.283	662	557336.783	4639780.483	229.703
46	557834.170	4639339.676	260.381	663	557308.361	4639731.210	230.252
47	557828.357	4639343.850	260.571	664	557319.313	4639728.464	231.194

48	557827.437	4639342.705	260.752
49	557823.478	4639348.583	260.869
50	557822.374	4639348.240	261.017
51	557819.017	4639355.628	261.287
52	557817.660	4639355.008	261.318
53	557814.262	4639381.540	262.161
54	557813.119	4639381.112	262.218
55	557816.355	4639396.428	262.605
56	557815.046	4639396.758	262.653
57	557820.296	4639411.624	262.960
58	557818.615	4639412.302	262.934
59	557822.133	4639419.188	262.843
60	557820.702	4639419.367	262.934
61	557822.359	4639423.739	262.949
62	557820.972	4639424.043	262.993
63	557821.898	4639430.543	262.928
64	557820.095	4639430.563	263.162
65	557819.794	4639436.636	262.969
66	557818.096	4639436.053	263.019
67	557814.155	4639443.824	262.992
68	557812.782	4639442.775	263.239
69	557805.940	4639451.599	263.285
70	557804.801	4639450.319	263.491
71	557794.794	4639461.623	263.420
72	557793.393	4639460.465	263.595
73	557789.337	4639467.717	263.518
74	557787.557	4639466.495	263.567
75	557786.465	4639473.497	263.651
76	557784.652	4639472.998	263.704
77	557784.431	4639481.537	263.796
78	557782.903	4639481.458	263.794
79	557784.763	4639489.075	263.930
80	557782.405	4639489.500	263.972
81	557787.692	4639498.328	264.118
82	557786.058	4639499.060	264.174
83	557791.170	4639505.373	264.393
84	557789.414	4639506.383	264.379
85	557797.877	4639516.656	264.808
86	557796.838	4639517.678	264.859
87	557805.287	4639529.061	265.292
88	557803.483	4639529.858	265.856
89	557809.953	4639540.720	265.485
90	557813.532	4639554.646	265.665
91	557811.858	4639554.984	265.694
92	557815.388	4639564.431	265.828
93	557813.698	4639564.884	265.729
94	557819.260	4639584.700	266.140
95	557817.149	4639585.058	266.494
96	557821.578	4639601.496	266.368
97	557819.626	4639601.781	266.498

665	557305.553	4639711.641	231.227
666	557305.342	4639697.669	231.997
667	557301.940	4639679.689	233.097
668	557308.008	4639668.080	234.974
669	557301.022	4639656.627	234.873
670	557314.133	4639632.578	238.666
671	557319.800	4639637.900	239.600
672	557321.648	4639623.988	239.719
673	557316.133	4639619.750	239.179
674	557340.685	4639611.796	243.082
675	557373.936	4639601.907	246.381
676	557365.441	4639595.414	245.890
677	557356.668	4639575.698	245.177
678	557349.922	4639573.676	244.854
679	557341.923	4639581.154	244.600
680	557347.525	4639587.144	244.948
681	557344.559	4639594.730	244.698
682	557333.311	4639584.645	243.270
683	557334.870	4639590.755	243.639
684	557342.560	4639568.547	244.416
685	557346.511	4639559.367	243.927
686	557369.168	4639569.620	245.380
687	557369.304	4639558.286	244.202
688	557377.231	4639584.220	246.421
689	557380.823	4639578.534	246.463
690	557389.768	4639591.874	247.181
691	557392.856	4639597.512	247.412
692	557404.945	4639594.271	248.660
693	557397.651	4639583.667	247.672
694	557399.764	4639610.631	248.151
695	557406.808	4639635.815	248.609
696	557414.669	4639630.795	249.466
697	557413.758	4639649.684	249.069
698	557406.502	4639650.372	248.438
699	557417.794	4639659.570	249.338
700	557399.700	4639669.339	247.637
701	557390.891	4639672.321	247.105
702	557386.250	4639645.861	246.961
703	557376.605	4639639.452	246.375
704	557351.375	4639655.736	244.624
705	557374.055	4639627.064	246.340
706	557381.017	4639613.630	246.759
707	557424.580	4639673.884	249.959
708	557425.406	4639684.941	249.791
709	557417.740	4639692.417	249.062
710	557423.062	4639701.563	249.316
711	557439.256	4639641.584	252.899
712	557451.218	4639651.363	253.800
713	557455.125	4639668.095	254.022
714	557456.295	4639688.210	253.851

98	557821.560	4639609.381	266.430
99	557819.680	4639608.896	266.515
100	557820.377	4639615.652	266.540
101	557819.057	4639615.029	266.534
102	557815.725	4639621.830	266.659
103	557814.620	4639620.642	266.706
104	557807.714	4639625.058	266.854
105	557807.075	4639622.834	266.897
106	557800.647	4639625.017	267.094
107	557800.644	4639623.985	267.127
108	557778.861	4639620.610	268.008
109	557779.113	4639618.930	267.697
110	557763.577	4639617.173	268.470
111	557763.762	4639615.962	268.350
112	557751.490	4639614.617	268.544
113	557751.488	4639613.299	268.232
114	557739.888	4639612.869	268.484
115	557739.900	4639611.383	268.145
116	557729.159	4639613.239	268.296
117	557728.907	4639612.031	268.267
118	557721.471	4639615.659	268.167
119	557720.821	4639614.495	268.103
120	557708.425	4639623.819	267.911
121	557707.529	4639622.825	267.753
122	557698.018	4639631.910	267.778
123	557697.173	4639630.710	267.533
124	557683.460	4639642.902	267.442
125	557682.039	4639641.401	267.529
126	557671.235	4639651.096	267.025
127	557670.401	4639649.612	266.925
128	557650.254	4639665.044	265.931
129	557649.349	4639663.939	265.739
130	557635.821	4639674.928	265.095
131	557635.091	4639673.554	264.904
132	557624.958	4639679.649	264.474
133	557624.523	4639678.463	264.315
134	557615.682	4639680.929	263.878
135	557615.824	4639679.656	263.928
136	557606.023	4639679.403	263.311
137	557606.282	4639678.429	263.350
138	557594.445	4639673.703	262.593
139	557591.911	4639672.194	262.435
140	557593.703	4639671.078	262.214
141	557579.794	4639664.161	261.727
142	557580.720	4639662.694	261.377
143	557559.713	4639650.413	260.376
144	557560.283	4639648.789	260.247
145	557550.809	4639645.621	259.857
146	557551.414	4639644.356	259.872
147	557541.239	4639642.512	259.186

715	557456.349	4639688.200	253.879
716	557453.078	4639694.066	253.601
717	557445.999	4639690.954	252.514
718	557461.767	4639704.098	253.949
719	557467.438	4639713.948	254.267
720	557455.748	4639714.627	253.199
721	557462.509	4639726.482	253.535
722	557484.667	4639729.106	254.860
723	557492.843	4639738.124	255.193
724	557484.436	4639740.594	254.682
725	557497.732	4639749.117	255.047
726	557503.648	4639743.319	255.411
727	557499.397	4639728.021	255.547
728	557506.158	4639711.261	256.168
729	558108.878	4639381.817	255.308
730	558107.536	4639372.975	255.445
731	558104.955	4639364.063	255.652
732	558104.023	4639354.311	255.468
733	558103.437	4639346.777	255.462
734	558101.842	4639339.585	255.400
735	558101.076	4639333.594	255.533
736	558104.731	4639330.820	256.195
737	558104.894	4639338.906	255.301
738	558103.548	4639347.538	255.480
739	558109.320	4639361.244	255.767
740	558113.002	4639348.996	255.594
741	558111.101	4639342.188	254.567
742	558112.535	4639331.665	254.262
743	558110.398	4639334.435	253.450
744	558106.751	4639331.462	254.453
745	558116.803	4639339.308	254.858
746	558119.113	4639342.165	255.008
747	558119.347	4639345.647	255.266
748	558118.980	4639348.671	255.951
749	558120.224	4639352.276	256.071
750	558116.360	4639350.590	255.936
751	558111.016	4639351.570	255.601
752	558113.715	4639342.086	253.695
753	558110.212	4639338.043	253.810
754	558112.699	4639354.235	255.050
755	558117.731	4639358.888	254.994
756	558122.596	4639358.028	256.087
757	558122.132	4639353.617	257.138
758	558123.785	4639362.156	258.063
759	558123.639	4639366.802	258.052
760	558115.447	4639375.316	255.734
761	558124.660	4639379.395	256.043
762	558131.023	4639377.908	256.415
763	557679.250	4639639.714	268.771
764	557680.620	4639635.274	270.156

148	557542.227	4639640.726	259.314
149	557527.062	4639641.054	258.284
150	557526.902	4639639.815	258.326
151	557514.315	4639641.877	257.441
152	557513.972	4639640.421	257.035
153	557492.898	4639644.148	256.202
154	557493.468	4639641.925	255.978
155	557468.920	4639644.532	254.918
156	557468.916	4639643.599	254.873
157	557462.833	4639643.399	254.524
158	557463.561	4639642.085	254.370
159	557456.870	4639641.400	254.075
160	557447.360	4639635.402	253.393
161	557441.146	4639629.846	252.738
162	557438.431	4639626.941	252.422
163	557439.567	4639626.064	252.220
164	557434.118	4639621.416	251.884
165	557435.491	4639620.949	251.639
166	557425.047	4639606.923	250.856
167	557426.370	4639606.568	250.838
168	557416.667	4639591.437	249.764
169	557417.632	4639590.548	249.673
170	557406.001	4639570.357	248.429
171	557406.896	4639570.174	248.419
172	557401.449	4639561.211	247.933
173	557402.802	4639560.818	247.673
174	557396.451	4639549.272	247.444
175	557397.369	4639549.147	247.148
176	557391.870	4639531.422	247.157
177	557393.498	4639530.891	246.787
178	557388.200	4639511.104	246.721
179	557389.829	4639510.550	246.585
180	557384.007	4639489.112	245.575
181	557385.805	4639488.552	245.225
182	557380.761	4639472.482	244.375
183	557381.980	4639472.429	243.995
184	557379.207	4639461.639	243.462
185	557380.627	4639461.977	243.244
186	557377.876	4639441.978	241.710
187	557379.581	4639441.718	241.697
188	557378.315	4639421.321	239.472
189	557379.903	4639421.201	239.354
190	557379.373	4639403.173	237.048
191	557381.144	4639388.139	235.339
192	557382.368	4639388.054	235.294
193	557381.472	4639376.969	234.194
194	557382.946	4639376.029	234.305
195	557379.064	4639362.166	232.667
196	557375.300	4639351.724	231.458
197	557373.160	4639347.100	230.876

765	557679.058	4639632.999	270.746
766	557599.591	4639686.414	262.516
767	557598.801	4639698.181	262.210
768	557591.101	4639700.956	261.622
769	557606.033	4639708.161	262.264
770	557610.290	4639715.063	262.159
771	557598.074	4639720.954	261.483
772	557606.291	4639724.614	261.546
773	557603.783	4639730.189	261.054
774	557514.191	4639634.843	257.514
775	557503.347	4639631.305	256.995
776	557494.384	4639637.151	256.171
777	557490.469	4639616.011	256.538
778	557497.800	4639611.156	257.468
779	557492.521	4639607.133	256.904
780	557485.562	4639606.574	256.310
781	557478.352	4639606.034	255.405
782	557474.923	4639602.010	255.040
783	557478.656	4639598.570	255.627
784	557474.777	4639587.443	255.546
785	557462.469	4639595.552	254.612
786	557458.229	4639596.961	254.221
787	557496.951	4639592.198	256.625
788	557492.545	4639588.976	256.067
789	557509.888	4639593.390	257.587
790	557524.535	4639589.293	259.386
791	557534.255	4639588.405	260.562
792	557550.152	4639582.683	261.740
793	557556.545	4639589.938	262.543
794	557565.309	4639603.760	262.671
795	557554.760	4639570.920	262.779
796	557574.577	4639581.712	263.493
797	557586.792	4639577.077	264.387
798	557602.663	4639575.581	266.677
799	557602.481	4639556.604	267.778
800	558009.418	4639332.866	258.683
801	558012.693	4639336.014	259.238
802	557452.377	4639454.762	259.539
803	557445.940	4639457.765	257.599
804	557440.295	4639460.956	257.140
805	557430.142	4639463.449	256.214
806	557430.488	4639469.731	257.383
807	557433.689	4639477.440	257.105
808	557442.404	4639476.656	259.333
809	557448.327	4639478.027	260.385
810	557449.356	4639465.496	260.137
811	557455.870	4639465.014	260.610
812	557456.230	4639471.822	260.752
813	557461.150	4639475.595	260.935
814	557464.444	4639456.487	260.449

198	557374.646	4639346.560	230.624
199	557369.467	4639338.893	229.830
200	557370.805	4639338.306	229.690
201	557365.021	4639330.134	228.949
202	557366.282	4639329.284	228.744
203	557359.681	4639319.460	228.131
204	557361.147	4639318.710	228.242
205	557356.791	4639309.846	227.655
206	557358.852	4639309.974	227.562
207	557356.809	4639297.444	227.508
208	557358.195	4639297.736	227.422
209	557358.783	4639287.481	227.516
210	557360.577	4639287.923	227.340
211	557363.791	4639269.812	227.669
212	557365.338	4639270.202	227.524
213	557369.120	4639252.699	227.712
214	557370.617	4639253.178	227.592
215	557374.506	4639235.589	227.900
216	557376.044	4639235.848	227.627
217	557382.310	4639208.306	228.695
218	557384.722	4639208.675	228.778
219	557388.072	4639189.537	229.603
220	557389.709	4639190.167	229.644
221	557390.640	4639180.815	230.020
222	557392.169	4639181.088	230.172
223	557393.113	4639167.734	230.472
224	557394.357	4639168.042	230.633
225	557393.115	4639152.552	231.048
226	557386.124	4639088.586	232.087
227	557387.784	4639087.705	232.445
228	557384.202	4639064.841	232.787
229	557385.358	4639064.555	232.836
230	557372.939	4638989.789	232.254
231	557373.846	4638989.302	232.315
232	557367.946	4638979.641	232.010
233	557368.775	4638978.947	232.101
234	557364.789	4638975.330	231.913
235	557360.750	4638970.499	231.864
236	557343.547	4638955.140	231.883
237	557344.271	4638954.413	231.992
238	557334.688	4638946.228	231.836
239	557335.328	4638945.081	231.915
240	557320.378	4638931.787	231.494
241	557321.109	4638931.057	231.591
242	557311.600	4638919.704	231.046
243	557312.569	4638918.853	231.078
244	557304.648	4638906.609	230.443
245	557306.107	4638905.839	230.438
246	557298.249	4638888.227	229.872
247	557297.263	4638878.629	229.775

815	557470.696	4639460.082	260.890
816	557473.306	4639466.893	261.457
817	557471.966	4639473.385	261.520
818	557478.526	4639474.214	262.450
819	557478.352	4639468.638	262.381
820	557476.737	4639462.075	262.932
821	557488.059	4639468.853	264.585
822	557486.883	4639459.558	265.450
823	557492.019	4639456.430	266.716
824	557498.485	4639455.258	267.521
825	557501.989	4639447.032	269.434
826	557511.579	4639453.338	268.656
827	557491.240	4639445.033	268.224
828	557484.256	4639442.349	267.127
829	557486.081	4639435.308	268.484
830	557467.380	4639448.271	262.662
831	557391.102	4639500.373	246.850
832	557399.876	4639493.784	248.599
833	557407.369	4639489.775	250.165
834	557395.120	4639472.848	247.878
835	557388.191	4639465.251	246.336
836	557383.120	4639465.660	244.957
837	557352.323	4639324.357	227.546
838	557350.588	4639333.429	227.373
839	557352.858	4639346.020	227.767
840	557352.024	4639360.397	228.115
841	557346.248	4639371.941	228.171
842	558085.562	4639383.719	254.406
843	558094.871	4639381.660	254.709
844	558097.779	4639372.259	255.151
845	557861.801	4639347.420	259.589
846	557867.128	4639353.938	259.325
847	557871.150	4639344.012	259.249
848	557871.802	4639350.930	259.118
849	557635.110	4639682.368	264.794
850	557642.601	4639689.813	263.979
851	557646.488	4639690.850	263.455
852	557646.061	4639683.021	264.396
853	557640.636	4639692.616	263.911
854	557594.278	4639672.849	262.599
855	557597.028	4639671.593	262.464
856	557599.810	4639668.507	263.195
857	557600.184	4639663.736	263.350
858	557596.100	4639657.795	263.315
859	557603.011	4639670.750	263.233
860	557574.267	4639654.262	261.491
861	557573.049	4639657.306	260.799
862	557492.536	4639648.949	256.231
863	557498.307	4639658.110	256.212
864	557508.105	4639681.858	256.284

248	557299.234	4638878.297	229.849
249	557297.596	4638873.058	229.803
250	557299.796	4638873.643	229.844
251	557297.824	4638869.369	229.780
252	557300.779	4638868.850	229.823
253	557300.339	4638865.262	229.731
254	557302.058	4638865.570	229.821
255	557302.612	4638859.057	229.726
256	557305.546	4638859.308	229.870
257	557302.090	4638851.534	229.684
258	557303.869	4638851.118	229.741
259	557300.293	4638845.433	229.672
260	557301.636	4638844.543	229.670
261	557296.999	4638840.691	229.565
262	557298.443	4638839.347	229.738
263	558090.399	4639391.454	254.554
264	558084.424	4639392.431	254.379
265	558065.650	4639393.877	254.036
266	558060.070	4639393.247	254.054
267	558055.771	4639392.118	253.995
268	558051.460	4639390.592	254.040
269	558048.524	4639388.751	254.048
270	558043.724	4639386.210	253.961
271	558034.469	4639382.150	254.106
272	558022.757	4639377.652	254.345
273	557917.319	4639332.161	256.987
274	557911.001	4639333.045	257.249
275	557905.935	4639333.829	257.586
276	557896.651	4639336.253	257.972
277	557888.856	4639338.354	258.430
278	557881.607	4639340.622	258.897
279	557875.966	4639341.986	259.116
280	557867.832	4639343.068	259.359
281	557858.394	4639343.696	259.611
282	557850.840	4639343.437	259.737
283	557843.341	4639343.066	259.911
284	557840.813	4639343.193	259.948
285	557838.140	4639343.423	260.015
286	557835.499	4639343.988	260.091
287	557833.094	4639344.817	260.190
288	557830.595	4639346.239	260.256
289	557828.203	4639347.981	260.401
290	557827.142	4639348.936	260.414
291	557826.130	4639350.125	260.498
292	557824.942	4639351.544	260.643
293	557823.335	4639354.035	260.809
294	557821.924	4639356.862	260.979
295	557821.098	4639358.810	261.172
296	557820.002	4639362.528	261.296
297	557819.071	4639366.203	261.533

865	557513.153	4639693.316	256.425
866	557521.267	4639709.392	256.823
867	557530.800	4639725.557	257.170
868	557530.332	4639744.449	256.685
869	557539.278	4639744.195	257.273
870	557546.160	4639754.097	257.059
871	557552.550	4639748.454	258.158
872	557527.217	4639751.441	256.297
873	557516.601	4639759.192	255.534
874	557523.307	4639763.012	255.522
875	557497.126	4639749.219	255.009
876	557494.226	4639741.646	255.150
877	557502.329	4639698.923	256.120
878	557489.975	4639573.582	256.864
879	557489.143	4639564.854	256.895
880	557476.135	4639556.636	255.550
881	557475.700	4639549.445	255.840
882	557475.102	4639538.651	256.245
883	557470.967	4639531.101	256.734
884	557468.725	4639521.522	257.654
885	557464.895	4639513.890	258.005
886	557453.438	4639489.921	259.678
887	557445.877	4639480.033	260.146
888	557443.551	4639475.706	259.603
889	557444.449	4639472.162	259.984
890	557456.418	4639464.820	260.612
891	557476.498	4639465.737	262.288
892	557477.095	4639465.746	262.382
893	557483.918	4639477.757	263.331
894	557490.747	4639469.845	264.481
895	557479.491	4639463.738	262.887
896	557468.032	4639459.688	260.588
897	557453.443	4639450.209	259.549
898	557441.375	4639445.647	258.092
899	557433.513	4639446.414	257.854
900	557435.251	4639442.459	258.281
901	557447.466	4639436.589	257.753
902	557452.684	4639437.270	260.202
903	557460.936	4639433.589	263.239
904	557466.691	4639425.176	265.029
905	557482.554	4639432.211	268.057
906	557487.013	4639416.335	268.854
907	557479.319	4639409.310	267.900
908	557473.223	4639408.661	266.508
909	557468.390	4639409.394	264.924
910	557457.345	4639407.713	261.284
911	557448.604	4639411.837	260.184
912	557454.244	4639424.066	261.043
913	557464.807	4639431.012	263.922
914	557476.961	4639446.412	264.681

298	557818.494	4639369.441	261.639
299	557817.969	4639373.092	261.713
300	557817.640	4639376.981	261.830
301	557817.509	4639381.053	261.982
302	557817.723	4639384.926	262.074
303	557818.509	4639390.527	262.243
304	557819.518	4639395.795	262.436
305	557820.396	4639399.824	262.537
306	557822.015	4639405.490	262.720
307	557823.260	4639410.374	262.849
308	557824.690	4639416.020	262.894
309	557825.552	4639419.969	262.942
310	557825.549	4639423.854	263.018
311	557825.408	4639428.388	263.014
312	557825.008	4639431.523	263.010
313	557824.192	4639434.328	263.040
314	557822.595	4639437.877	263.060
315	557819.341	4639442.441	263.058
316	557814.052	4639448.410	263.124
317	557809.916	4639452.288	263.179
318	557805.538	4639456.109	263.191
319	557801.289	4639459.852	263.230
320	557797.350	4639463.502	263.293
321	557794.635	4639466.249	263.297
322	557792.860	4639468.434	263.292
323	557791.125	4639470.901	263.269
324	557789.562	4639474.335	263.304
325	557788.461	4639477.552	263.392
326	557787.666	4639481.422	263.492
327	557787.685	4639486.472	263.638
328	557788.266	4639489.870	263.732
329	557790.202	4639496.004	263.939
330	557793.802	4639503.373	264.193
331	557796.442	4639508.353	264.444
332	557800.309	4639514.477	264.750
333	557803.217	4639518.877	264.901
334	557806.653	4639524.708	265.137
335	557810.214	4639531.808	265.342
336	557812.665	4639538.531	265.443
337	557813.957	4639542.720	265.472
338	557815.921	4639550.244	265.552
339	557817.839	4639558.952	265.629
340	557819.631	4639568.746	265.807
341	557823.035	4639586.925	266.150
342	557824.993	4639600.656	266.273
343	557825.228	4639605.438	266.437
344	557824.309	4639613.569	266.614
345	557822.147	4639619.492	266.807
346	557818.604	4639623.656	266.947
347	557811.641	4639627.308	267.072

915	557472.942	4639451.582	263.073
916	557465.230	4639462.005	260.426
917	557466.974	4639471.747	261.878
918	557456.537	4639474.059	260.537
919	557462.893	4639491.142	260.732
920	557389.589	4639517.423	246.700
921	557398.666	4639520.704	247.759
922	557411.456	4639517.238	250.327
923	557410.107	4639505.504	250.276
924	557401.236	4639504.637	248.700
925	557390.673	4639498.577	246.629
926	558101.324	4639372.624	255.269
927	558097.686	4639372.848	255.111
928	558093.936	4639373.436	254.944
929	558089.942	4639374.158	254.732
930	558086.523	4639374.224	254.574
931	558081.987	4639374.386	254.023
932	558080.979	4639368.328	254.235
933	558086.939	4639369.000	254.654
934	558091.820	4639368.722	254.965
935	558098.792	4639368.288	255.371
936	558103.854	4639369.353	255.468
937	558103.654	4639362.373	255.629
938	558095.767	4639363.313	255.404
939	558081.265	4639367.649	254.239
940	558076.193	4639363.779	254.478
941	558089.629	4639356.676	255.137
942	558093.126	4639344.787	255.067
943	558080.435	4639347.961	254.770
944	558068.073	4639350.935	254.554
945	558068.624	4639365.598	254.135
946	558052.673	4639352.406	254.425
947	558054.912	4639342.392	254.801
948	558042.568	4639344.258	254.808
949	557273.999	4639722.135	228.344
950	557262.822	4639711.811	228.036
951	557255.805	4639688.479	227.587
952	557254.583	4639681.493	227.533
953	557246.833	4639673.500	227.446
954	557244.317	4639664.130	227.261
955	557233.917	4639644.510	227.043
956	557243.290	4639632.978	227.241
957	557239.418	4639615.735	227.306
958	557244.601	4639606.431	227.361
959	557245.463	4639568.810	227.244
960	557252.156	4639543.734	226.914
961	557256.704	4639512.316	226.920
962	557275.201	4639482.223	226.846
963	557281.534	4639462.261	226.883
964	557275.708	4639453.339	226.645

348	557811.582	4639627.267	267.049
349	557804.104	4639628.251	267.179
350	557800.188	4639628.279	267.270
351	557789.055	4639626.168	267.643
352	557776.450	4639623.426	268.066
353	557762.616	4639620.252	268.434
354	557758.266	4639619.381	268.490
355	557754.464	4639618.434	268.506
356	557746.413	4639617.070	268.459
357	557745.067	4639616.829	268.438
358	557742.267	4639616.298	268.410
359	557737.986	4639615.923	268.290
360	557733.372	4639616.121	268.147
361	557730.531	4639616.320	268.020
362	557728.903	4639616.532	267.994
363	557726.939	4639617.105	267.955
364	557724.331	4639618.178	267.932
365	557718.081	4639621.806	267.816
366	557712.429	4639625.630	267.816
367	557703.392	4639632.495	267.755
368	557695.597	4639638.527	267.633
369	557696.091	4639638.200	267.660
370	557696.069	4639638.086	267.671
371	557686.785	4639645.056	267.523
372	557677.724	4639651.250	267.262
373	557667.867	4639657.884	266.651
374	557656.903	4639665.064	266.199
375	557652.201	4639668.206	265.960
376	557644.490	4639673.464	265.568
377	557638.657	4639677.401	265.298
378	557633.455	4639680.289	265.110
379	557628.831	4639682.203	264.901
380	557624.159	4639683.462	264.722
381	557619.592	4639684.262	264.476
382	557611.693	4639684.189	264.012
383	557604.294	4639682.626	263.504
384	557599.305	4639680.560	263.127
385	557595.464	4639678.614	262.859
386	557584.013	4639671.154	262.145
387	557575.604	4639665.500	261.600
388	557568.427	4639660.596	261.117
389	557560.309	4639655.024	260.490
390	557553.856	4639651.083	260.001
391	557548.860	4639648.590	259.633
392	557544.168	4639646.835	259.323
393	557540.220	4639645.876	259.062
394	557535.717	4639645.087	258.701
395	557530.354	4639644.757	258.571
396	557522.540	4639644.920	257.889
397	557518.479	4639645.023	257.672

965	557288.185	4639437.398	226.628
966	557298.941	4639401.294	226.397
967	557309.119	4639379.700	226.264
968	557328.453	4639364.378	226.587
969	557347.709	4639341.795	227.285

398	557491.714	4639647.915	256.217
399	557480.116	4639648.555	255.624
400	557470.969	4639648.143	255.185
401	557466.973	4639647.808	254.935
402	557461.232	4639646.716	254.633
403	557455.198	4639644.521	254.353
404	557451.697	4639642.652	254.094
405	557447.441	4639639.868	253.723
406	557443.464	4639636.896	253.406
407	557437.459	4639630.993	252.672
408	557431.601	4639623.776	252.012
409	557424.841	4639613.485	251.187
410	557419.333	4639603.560	250.500
411	557412.810	4639591.694	249.712
412	557405.224	4639576.961	248.711
413	557403.229	4639572.602	248.438
414	557400.988	4639568.158	248.227
415	557396.514	4639558.902	247.849
416	557393.414	4639551.273	247.553
417	557390.728	4639542.124	247.342
418	557387.823	4639529.198	247.100
419	557384.828	4639512.146	246.733
420	557382.398	4639498.701	246.079
421	557379.987	4639487.313	245.408
422	557377.625	4639474.861	244.503
423	557375.516	4639460.253	243.275
424	557374.885	4639447.080	242.125
425	557374.993	4639427.674	240.223
426	557375.520	4639412.609	238.341
427	557377.159	4639394.154	235.985
428	557377.960	4639385.942	234.969
429	557378.369	4639379.429	234.252
430	557378.261	4639374.954	233.844
431	557377.481	4639370.085	233.255
432	557375.465	4639361.579	232.366
433	557374.449	4639358.453	231.999
434	557371.876	4639352.035	231.245
435	557365.794	4639339.141	229.683
436	557361.130	4639330.218	228.882
437	557358.088	4639324.674	228.459
438	557356.289	4639320.535	228.174
439	557354.627	4639315.727	227.962
440	557353.472	4639309.097	227.771
441	557353.033	4639303.349	227.699
442	557353.814	4639294.885	227.586
443	557355.559	4639285.915	227.538
444	557358.408	4639275.434	227.574
445	557360.934	4639267.100	227.630
446	557363.082	4639260.354	227.661
447	557366.206	4639250.396	227.652

448	557368.468	4639242.834	227.709
449	557369.903	4639238.470	227.745
450	557370.903	4639235.611	227.784
451	557372.125	4639230.959	227.880
452	557374.355	4639223.180	228.094
453	557376.643	4639214.963	228.341
454	557379.355	4639205.904	228.757
455	557381.355	4639199.282	229.040
456	557384.707	4639188.544	229.544
457	557387.288	4639180.387	229.871
458	557388.820	4639173.612	230.072
459	557390.083	4639165.681	230.272
460	557389.951	4639156.821	230.597
461	557389.083	4639146.011	230.975
462	557379.889	4639054.269	232.838
463	557379.392	4639043.396	232.960
464	557378.577	4639035.701	232.882
465	557376.915	4639020.559	232.772
466	557375.445	4639011.135	232.597
467	557371.236	4638995.410	232.212
468	557369.481	4638990.453	232.039
469	557367.246	4638985.522	231.881
470	557364.013	4638980.053	231.790
471	557359.362	4638974.073	231.678
472	557356.143	4638970.513	231.755
473	557349.366	4638964.494	231.769
474	557342.543	4638958.744	231.820
475	557335.559	4638952.238	231.860
476	557322.372	4638938.626	231.623
477	557316.400	4638932.512	231.471
478	557310.178	4638924.227	231.202
479	557306.081	4638917.120	230.888
480	557301.946	4638909.734	230.637
481	557298.057	4638901.257	230.270
482	557295.283	4638892.622	230.033
483	557293.835	4638887.816	229.898
484	557291.631	4638881.845	229.745
485	557290.148	4638879.983	229.723
486	557288.278	4638878.898	229.775
487	557287.854	4638878.624	229.758
488	557286.885	4638878.822	229.786
489	557285.105	4638880.154	229.878
490	557281.310	4638883.013	229.914
491	557273.646	4638888.537	229.892
492	558078.212	4639361.471	255.402
493	558081.411	4639357.552	255.271
494	558088.734	4639364.533	255.413
495	558085.547	4639368.168	255.329
496	557293.375	4639593.057	234.766
497	557294.319	4639584.828	234.636

498	557276.932	4639590.556	229.736
499	557275.183	4639588.530	229.640
500	557289.425	4639556.520	229.324
501	557288.034	4639555.036	229.302
502	557286.927	4639557.632	229.286
503	557269.582	4639558.516	228.927
504	557274.541	4639559.005	229.019
505	557280.060	4639560.823	229.192
506	557280.536	4639563.256	229.173
507	557278.004	4639571.744	229.380
508	557274.082	4639574.790	229.199
509	557270.167	4639571.470	229.200
510	557268.507	4639569.056	229.124
511	557288.724	4639552.964	229.568
512	557289.822	4639549.391	229.594
513	557293.180	4639548.911	229.545
514	557290.431	4639544.406	229.590
515	557289.043	4639549.343	229.655
516	557286.008	4639548.591	229.572
517	557287.345	4639543.718	229.465
518	557284.337	4639542.415	229.090
519	557286.211	4639544.116	229.391
520	557285.231	4639549.384	229.366
521	557283.336	4639550.625	229.292
522	557281.546	4639551.446	229.252
523	557277.949	4639550.673	229.181
524	557275.114	4639549.366	229.067
525	557320.014	4639449.148	229.254
526	557319.047	4639450.978	229.291
527	557324.626	4639463.360	229.592
528	557327.429	4639462.321	229.753
529	557333.549	4639461.335	229.956
530	557330.449	4639462.767	229.894
531	557309.353	4639471.527	229.097
532	557307.911	4639476.424	229.001
533	557309.000	4639480.139	229.046
534	557314.690	4639469.081	229.325
535	557319.336	4639470.056	229.644
536	557318.169	4639482.577	229.417
537	557316.345	4639481.595	229.378
538	557307.541	4639478.756	228.973
539	557309.681	4639472.520	228.884
540	557308.207	4639508.642	229.496
541	557310.028	4639534.156	231.978
542	557315.776	4639522.630	232.146
543	557318.288	4639515.846	231.970
544	557319.369	4639514.215	231.903
545	557301.038	4639509.567	229.513
546	557295.759	4639519.419	229.233
547	557298.021	4639520.937	229.211

548	557318.111	4639511.418	231.714
549	557319.292	4639510.232	231.815
550	557320.608	4639499.370	231.093
551	557319.498	4639498.747	230.993
552	557311.293	4639497.555	229.444
553	557314.687	4639495.608	229.468
554	557315.477	4639488.176	229.288
555	557315.660	4639487.244	229.278
556	557315.295	4639485.719	229.288
557	557313.737	4639484.605	229.265
558	557312.820	4639484.477	229.263
559	557311.423	4639484.968	229.240
560	557310.452	4639486.098	229.227
561	557309.926	4639487.600	229.094
562	557309.340	4639488.148	229.130
563	557308.497	4639488.272	229.183
564	557307.680	4639488.987	229.219
565	557306.900	4639491.598	229.289
566	557313.629	4639493.820	229.291
567	557352.416	4639432.279	231.280
568	557349.498	4639429.174	230.446
569	557345.681	4639431.741	229.975
570	557327.329	4639446.527	229.618
571	557344.067	4639433.125	230.013
572	557341.122	4639435.131	229.965
573	557338.107	4639433.637	229.795
574	557333.968	4639432.122	229.693
575	557326.751	4639437.091	229.393
576	557329.793	4639432.331	229.288
577	557334.480	4639419.594	229.075
578	557332.191	4639419.492	229.189
579	557328.728	4639420.217	228.782
580	557327.555	4639422.491	228.841
581	557327.426	4639426.364	229.017
582	557330.463	4639427.821	229.432
583	557338.150	4639429.545	229.765
584	557340.918	4639424.933	229.095
585	557341.249	4639422.036	229.475
586	557340.153	4639422.944	229.712
587	557334.330	4639403.715	228.589
588	557336.032	4639404.733	228.717
589	557341.848	4639408.386	229.034
590	557344.526	4639409.630	229.182
591	557344.825	4639412.423	229.215
592	557344.365	4639414.083	229.191
593	557344.161	4639416.496	229.334
594	557331.224	4639415.349	228.847
595	557330.298	4639414.858	228.831
596	557327.331	4639414.657	228.563
597	557326.224	4639411.840	228.438

598	557327.966	4639405.059	228.327
599	557331.827	4639403.522	228.450
600	557273.074	4639610.015	229.781
601	557286.218	4639626.093	230.750
602	557279.795	4639626.588	230.754
603	557272.241	4639621.259	229.702
604	557286.963	4639537.223	229.201
605	557272.063	4639605.618	229.669
606	557281.617	4639598.648	230.336
607	557272.601	4639603.889	229.561
608	557272.205	4639607.905	229.638
609	557281.849	4639597.889	230.312
610	557279.522	4639599.498	230.034
611	557287.778	4639596.600	232.447
612	557298.559	4639532.446	229.478
613	557300.109	4639534.139	229.490
614	557302.228	4639536.446	229.573
615	557305.714	4639536.426	230.838
616	557298.581	4639538.933	229.386
617	557295.549	4639540.379	229.459

EMT001 DALEK. NIZOK NAPON DRVEN
EMT002 DALEK. NIZOK NAPON ZELEZEN
EMT003 DALEK. NIZOK NAPON BETONSKI
EMT004 ELEKTRICEN URED
EMT005 DALEK. VISOK NAPON DRVEN
EMT006 DALEK. VISOK NAPON ZELEZEN
DZT001 GRANICNA TABLA
DZT002 GRAN. STOLB OD KAMEN
DZT003 GRANICNA PIRAMIDA
DZT004 DRVEN GRANICEN STOLB
DZT005 GRANICNA HUMKA
DZT006 GRANICEN KRST VO KARPA
DZT007 GRANICNO DRVO ZIMZELENO
DZT008 GRANICNO DRVO LISTOPADNO
DZT009 GRANICNO DRVO TOPOLA
DZT010 MEG.BELEGA BETON.KAMENA
DZT011 KRST KAKO MEGNA BELEGA
DZT012 ZELEZEN KLIN BOLCNA
DZT013 PODZEMNA KAMENA BELEGA
DZT014 DRVO KAKO MEGEN ZNAK
DZT015 DRVO KAKO MEGEN ZNAK
DZT016 DRZAVNA GRANICA
DZT017 DRZAVNA GRANICA1
DZT018 GRANICA NA REGION
DZT019 GRANICA NA POLITIC.OPSTINA
DZT020 KATASTARSKA GRANICA
DZT021 GR.NA ZAST.PRIRO.PARKOVI
DZT023 POV.OTKOP ZA ISTRAZ.RABOTI
DZT024 SPORNA DRZ.GRAN.LINIJA
DZT025 SAMOSTOJNO LISTOPADNO DRVO
DZT026 SAMOSTOJNO ZIMZELENO DRVO
EKT001 BELEGA NA EKSPRO.POJAS
DMT001 BELEGA NA DRENAZ.MREZA
DMT002 KONTROL.OKNO NA DREN.MREZA
DMT003 VKRSTUVANJE VODOVI D.M.
DMT004 NASOKA NA PADOT NA D.M.
DMT005 CEVOVOD NA DREN.MREZA
DMT006 NAPUSTEN VOD NA D.M
EMT007 DALEK.VISOK NAPON BETONSKI
EMT008 DALEK. ZELEZEN DVA SISTEMA
EMT009 DALEK. BETONSKI DVA SISTEMA
EMT010 ELEKTRANA
EMT011 POSREDNO OSVETLUVANJE
EMT012 DIREKTNO OSVETLUVANJE
EMT013 TRANSFORMATOR
EMT014 TRANSFOR. NA DRVEN STOLB
EMT015 TRANSFOR. NA ZELEZEN STOLB
EMT016 TRANSFOR. NA BETONSKI STOLB
EMT017 ISPRAVUVACKA STANICA
EMT018 NADZEMEN KABLOVSKI ORMAN
EMT019 PODZEMEN KABLOVSKI ORMAN
EMT020 KONTROLER
EMT021 OKNO POKLOPEC CETVOROAGOLEN
EMT022 OKNO POKLOPEC KRUZEN
EMT023 PRIKL. KUTIJA VLEZ IZLEZ
EMT024 PRIKL. KUTIJA VLEZ
EMT025 SVETLOSEN SOOBRAKAEN ZNAK
EMT026 REZERVA NA KABEL
EMT027 PREMIN KABLO.VOZDUSNA MREZA
EMT028 KABLOVSKA PRAVA SPOJNICA
EMT029 KABLOVSKA T SPOJNICA
EMT030 VLEZ VO OKNO NA PODZ. VOD
EMT031 REFLEK.OSVETL. NA STADION
EMT032 KONZOLA
EMT033 KROVEN NOSAC ZA VOZD.VODOVI
EMT034 BELEGA ZA TRASA NA PODZ.VOD
EMT035 DRVENA BAND. SO SIJSLICA
GMT001 KONDENZ LONEC
GMT002 ODUSNA KAPA
GMT003 PRTVPOZAR STNC
GMT004 BLOK STANICA
GMT005 KATODNA ZASTITA
GMT006 ODUSNA CEVKA
GMT007 STLB Z OBLZ TRAS S STAC
GMT008 ZNK ZA PREDUPRED
GTT001 ASTRONOMSKA TOCKA
GTT002 TRIGONOM.TOCKA OD 1 RED
GTT003 TRIGONOM. TOCKA OD 2 RED
GTT004 TRIGONOM.TOCKA OD 3 RED
GTT005 TRIGONOM.TOCKA OD 4 RED
GTT006 NEPRISTAPEN TRIGON.OD 3 RED
GTT007 NEPRISTAPEN TRIGON.OD 4 RED
GTT008 TRIGONOMETAR NA JARBOL
GTT009 TRIGONOMETAR NA SPOMENIK
GTT010 CRKVA KAKO TRIGONOMETAR
GTT011 DZAMIJA KAKO TRIGONOMETAR
GTT012 SINAGOGA KAKO TRIGONOMETAR
GTT013 FABR.ODZAK KAKO TRIGONOMETA
GTT014 TELEK.STOLB KAKO TRIGONOMET
GTT015 CVORNA POLIGONOMETRISKA TOC
GTT016 POLIGONOMETRISKA TOCKA
GTT017 STAB.VRZNA TOCKA PO H I XY
GTT018 NESTAB.VRZNA TOC. PO H I XY
GTT019 NESTAB.VRZNA TOCKA PO H
GTT020 STOLB ZA POSM.NA VIS.BRANI
GTT021 POLIGONSKA TOCKA
GTT022 CVORNA POLIGONSKA TOCKA
GTT023 POLIGONSKA BEZ MERENI AGLI
GTT024 LINISKA TOCKA
GTT025 REPER HOR.ILI VER.NA STOLB
GTT026 REPER HOR.ILI VER. NA STOLB
GTT027 REPER HOR.ILI VER.NA STOLB
GTT028 REP.NIVELMAN VISOKA TOCNOST
GTT029 REPER PRECIZEN NIVELMAN
GTT030 REPER TEHNICKI NIVELMAN
GTT031 ZNAK ZA PRIPADNOST
IST001 BUSOTINA ZA ISTRAZUVANJE
IST002 RUDNIK VO RABOTA
IST003 NAPUSTEN RUDNIK
IST004 OKNO VO RABOTA POLUKRUZNO
IST005 OKNO VO RABOTA PRAVOAGOLNO
IST006 VLEZ VO POTKOP PRAVOAGOLEN
IST007 VLEZ VO POTKOP POLUKRUZEN
IST008 VENTILACISKI OTVOR
IST009 FABRICKI ODZAK

IST010 ELEKTRICEN POGON
IST011 MOTOREN POGON
IST012 POGON NA VODA
IST013 POGON NA VETAR
IST014 PAREN POGON
IST015 PUMPA ZA NAFTA
IST016 STRUGARA
IST017 SILOS
IST018 POTKOP ZA ISTRAZUV. RABOTI
IST019 NEKAPTIRAN IZVOR NA PAREA
IST020 PUMPA NA ELEKTRICEN POGON
IST021 KAPTIRAN IZVOR NA PAREA
KIT001 OSAM HRIST GROB
KIT002 OSAM MUSLI GROB
KIT003 OSAM EVREJ GROB
KIT004 OSAM GROB NOB
KIT005 HRIST RELIG ZNAK
KIT006 MUSLI RELIG ZNAK
KIT007 EVREJ RELIG ZNAK
KIT008 ZAPIS IKN NA LIS DRV
KIT009 ZAPIS IKN NA CET DRV
KIT010 STOLB ZA JARBOL
KIT011 SPOMENIK NE VERSKI
KIT012 BUNKER
KIT013 GROBNICA MOGILA
KMT001 KANALIZACIONA CRPNA STANICA
KMT002 OLUCNIK SO PRIKL.ZA KANALIZ
KMT003 OTVOR ZA SNEG PRAVOAGOLEN
KMT004 OTVOR ZA SNEG KRUZEN
KMT005 REVIZIONO OKNO CETVOROAGOLN
KMT006 REVIZIONO OKNO KRUZNO
KMT007 SLIVNIK
KMT008 TALOZNIK
KMT009 VENTILACIONEN OTVOR
KMT010 USTAVA VO KOMORA
KMT011 KASKADA VO OKNO
KMT012 USTIE NA GLAV.KANAL KRUZEN
KMT013 USTIE NA GLAV.KANAL CETVORO

KU0110 NIVA
KU0120 GRADINA
KU0130 OVOSTARNIK
KU0131 INT. OVOSTARNIK
KU0140 LOZJE
KU0141 INT. LOZJE
KU0150 LIVADA
KU0160 PASISTE
KU0170 SUMA
KU0180 TRSTIKI
KU0190 ORIZOVI NIVI
KU0211 IZVOR
KU0212 CESMA
KU0213 BUNAR
KU0221 REKA
KU0222 POTOK
KU0223 JAZ
KU0231 PRIRODNO EZERO
KU0232 VESTACKO EZERO
KU0233 BARA
KU0235 RIBNIK
KU0310 NEPLODNO ZEMJI TE
KU0311 DOL
KU0315 KAMENJAR
KU0316 KLIZISTE
KU0317 PESOCISTE
KU0318 SUVO RECNO KORITO
KU0324 ZIV PESOK
KU0411 BRANI I NASIPI
KU0412 KANALI
KU0415 VODOSTOPANSKI OBJEKTI
KU0421 JAVNI PATISTA
KU0422 NEKATEGORISANI PATISTA
KU0423 ULICI
KU0424 PLOSTAD
KU0425 PARKIRALISTE
KU0426 ZELEZNICKA PRUGA
KU0427 OBJEKTI ZA EZERSKA I RECNA
KU0428 AERODROMI

KU0429 PATEKI PO NASELBI
KU0431 ELEKTROENERGETSKI OBJEKTI
KU0432 OBJ. ZA TELEKOMUNIKACIJA
KU0441 NAFTOVOD
KU0442 GASOVOD
KU0443 PARNOVOD
KU0444 CEVKOVOD
KU0450 POV. KOPOVI RUDNICI
KU0461 PAZAR
KU0462 SKLADISTE
KU0463 SAJMISTE
KU0464 HRISTIJANSKI GROBISTA
KU0465 ZABAVEN PARK
KU0466 DEPONIJA
KU0467 STOCNI GROBISTA
KU0471 SPOMENIK
KU0472 BOTANICKA BAVCA
KU0473 ZOOLOSKA GRADINA
KU0481 BAZEN
KU0482 STRELISTE
KU0483 SPORTSKI CENTAR
KU0484 HIPODROM
KU0485 PLAZA
KU0486 PARK
KU0487 KAMP
KU0500 INDIVIDUALNA ZGRADA
KU0520 STANBENO DELOVNA ZGR.
KU0530 DELOVNI ZGR. OBJEKTI
KU0532 ZGRADI NA MVR
KU0534 ZGR. NA REPUBLICKI ORG
KU0535 ZGR. NA OPSTESTVENI ORG.
KU0536 ZGR NA MESNI ZAEDNICI
KU0537 ZGRADI NA ZPP
KU0538 SUDSKI ZGRADI
KU0540 DELOVNA ZGR. DUKANCE
KU0541 UCILISTA I NAUCNI INSTITU.
KU0550 ZGRADI VO INDUSTRIJA HALI
KU0551 CRKVA
KU0552 KATOLICKA CRKVA

KU0553 DZAMIJA

KU0554 DRUGI VERSKI OBJEKTI

KU0570 ZGRADA VO OSTANATO STOP.

KU0600 POM.OBJEKTI SUPI GARAZI

dv KU0700 DVOR

gp KU0800 GRADEZNA PARCELA

KU0999 DUPKA VO ZGRADA

KU1120 GRADINA

KU1130 OVOSTARNIK

KU1131 INT. OVOSTARNIK

KU1140 LOZJE

KU1141 INT. LOZJE

KU1150 LIVADA

KU1160 PASISTE

KU1170 SUMA SAMONIKNATA

KU1180 TRSTIKI

KU1190 ORIZOVI NIVI

KU1415 VODOVODNI OBJEKTI

MŽ KU1426 MAKEDONSKI ZELEZNICI

KU1431 EL. OBJEKTI

T KU1432 TEL. OBJEKTI

N KU1441 NAFTOVODNI OBJEKTI

G KU1442 GASOVODNI OBJEKTI

PV KU1443 PARNO OBJEKTI

C KU1444 CEVKOVODNI OBJ

KU1450 NAPUSTENI RUDNICI

KU1464 HRISTIJANSKI GROBISTA

KU1486 PARK

KU1487 KAMP

KU1500 STANBENA ZGR. BARAKA

KU1554 DRUGI VERSKI OBJEKTI

KU1600 METALNA BARAKA

KU2130 DUDINKA

KU2170 SUMA SADENA

KU2464 MUSLIMANSKI GROBISTA

KU2500 TEMELI

KU2600 KIOSK TRAFIKA

KU3130 DUDINKA

KU3170 SUMA IGLOLISNA

KU3464 MUSLIMANSKI GROBISTA

KU3600 MONTAZNI OBJEKTI

KU4170 SUMA IGLOLISNA SAMONIKNATA

KU4464 EVREJSKI GROBISTA

KU4600 PAVILJON

KU5170 SUMA IGLOLISNA SADENA

KU5464 EVREJSKI GROBISTA

KU6170 SUMA MESANA

KU6464 GROBISTA OD NOB

KU7170 SUMA DRVOSEK

KU7464 GROBISTA OD NOB

KU8170 SUMA DRVOSEK

NMT001 REZER ZA NAFTA

NMT002 NAFTOVODNO OKNO

NMT003 NAFT PUMP POSTROJ

NMT004 FAKEL

NMT005 PROTIVPOZARNA STANICA

NMT006 BLOK STANICA

NMT007 KATODNA ZASTITA

NMT008 ODUSNA CEVKA

NMT009 STLB Z OBLZ N TRAS S STAC

NMT010 ZNK Z PREDUPRED

OGT001 ZID KAKO MEGA ZIDANA OGRADA

OGT002 DVA SAMOSTOJNI ZIDA KAKO ME

OGT003 ZID OD NASLAGAN KAMEN

OGT004 DRVENA OGRADA

OGT005 ZICANA OGRADA

OGT006 ZIVA OGRADA

OGT007 OGRADA DRVO DO DRVO

OGT008 ZELEZNA OGRADA NA ZID

OGT009 DRVENA OGRADA NA ZID

OGT010 ZICANA OGRADA NA ZID

OGT011 SANEC ILI ROV

OGT012 POTPOREN ZID

OGT013 SANEC ILI ROV KAKO MEGA

PST001 PUMPA ZA GORIVO

PST002 SOOBRACAEN ZNAK

PST003 SOOBRACAEN ZNAK

PST004 SOOBRACEN ZNAK

PST005 SOOBRACEN ZNAK

PST006 SVETLOSEN SIGNAL

PST007 OZNAKA NA PREDUPREDUVANJE

PST008 RADIO ZVUCNIK

PST009 KILOMETARSKI STOLB

PST010 HEKTOMEARSKI STOLB

PST011 OZNAKA ZA AVTOBUSKA STAN

PST012 TABLA SO IME NA MESTO

PST013 PATOKAZ

RET001 PESOK

RET002 SLJUNAK

RET003 NEPLODNO

RET004 MOCVARNO SO TRSKA

RET005 MOCVARNO BEZ TRSKA

RET006 PROODNO MOCVARNO SO TRSKA

RET007 NEPROODNO MOCVARN BEZ TRSKA

RET008 POGOLEMA PADNA LINIJA

RET009 POMALA PADNA LINIJA

RET010 STENI

RET011 GOLEMI STRMNINI

RST001 PRISTANISTE

TKT001 TELEFONSKI STOLB

TKT002 PODDEM KABEL TELEFONSKI

TKT003 ANTENA BETONSKA

TKT004 RADIOANTENA ZELEZNA

TKT005 TELEFSTOLB BETONSKI

TKT006 TELEFOSTOLB ZELEZEN

TKT007 STOLB ZA OBELE TRASA

TKT008 TELEFONSKA GOVORNICA

TKT009 KABLOVSKO TT OKNO

TKT010 KABLOVSKI RAZDELNIK

TKT011 CENTRALA

A TKT012 ALARMEN TELEFON

TKT013 KABLOVSKA KUCICKA

TKT014 ANTENSKI TT STOLB

TKT015 TEL ZA TAKSI STANICA

TKT016 POJACUVAC KUCICKA

TKT017 KABLO PRODOL PRAV

TKT018 KAB PRODOL RACVAST

TKT019 JAVNA TELEF GOVORNICA

TKT020 POSTENSKO SANDUCE

TMT001 TOPLANA

TMT002 KOTLARNICA

TMT003 KONTROLNO OKNO

TMT004 KONTROLNO OKNO

VGT001 PRIRODEN VODOSKOK

VGT002 ARTERSKI BUNAR

VGT003 BUNAR SO GERMOM

VGT004 BUNAR BEZ GERMOM

VGT005 JAK IZVOR

VGT006 SLAB IZVOR

VGT007 CISER SO POVREM VODA

VGT008 CISTER SO STALNA VODA

VGT009 PESTERA SO VODA

VGT010 IZV NA LEKOVIT PRIR NEPOKRI

VGT011 IZVOR NA LEK PRIR POKRIEN

VGT012 ZNAK ZA VESTACKI VODOTOK

VGT013 ESTAVELA

VGT014 TEK SO NEPOSTOJANA VODA

VGT015 OZNAKA ZA REKA

VMT001 CEVCEST BUNAR

VMT002 CRPNA STANICA

VMT003 FILTERSKA INSTALACIJA

VMT004 VESTACKI VODOSKOK FONTANA

VMT005 ISPUST OD CEVKOVOD BEZ OKNO

VMT006 ISPUST OD CEVKOVOD OD OKNO

VMT007 NADZ. HIDRANT BEZ ZATVARAC

VMT008 NADZ. HIDRANT SO ZATVARAC

VMT009 PODZ. HIDRANT BEZ ZATVARAC

VMT010 PODZ. HIDRANT SO ZATVARAC

VMT011 OBICNA PUMPA

VMT012 OKNO SO REGUL.NA PRITISOK K

VMT013 OKNO SO REGUL.NA PRITISOK P

VMT014 REDUK. SO OZNAKA NA DOVODOT

RB VMT015 RENI BUNAR

VMT016 VODOMER

VMT017 POJAKA CESMA

VMT018 POSLABA CESMA

VMT019 DVORNA CESMA

VMT020 ULICEN ZATVARAC NA VODOVOD

VMT021 REVIZIONO OKNO VON NASELBA

VMT022 VODOVODNO OKNO KRUZNO

VMT023 VODOVODNO OKNO CETVRTASTO

VMT024 ULICEN ZTVARAC VO OKNO

VMT025 ULICEN ZATVARAC BEZ OKNO

VMT026 ZATVARAC BLIN.CEVKA VO OKNO

VMT027 ZATVA.BLIND. CEVKA BEZ OKNO

VMT028 VOZDUSEN VENTIL BEZ OKNO

VMT029 VOZDUSEN VENTIL VO OKNO

VMT030 ZATV.ZA MIENJE NA KANALI C

VMT031 ZATV.ZA MIENJE NA KANALI K

FI VMT032 FILTERSKA INSTALACIJA

VCS VMT033 VODOVODNA CRPNA STANICA

VMT034 VODOV.PRIKLUCOK SO LANCE

VMT035 VOVOD.PRIKLUCOK SO ZATVARAC

VMT036 VODOV.PRIKLUCOK BEZ ZATVARA

VMT037 VKRST.NA VOD VO RAZNI NIVOA

VMT038 BELEGA ZA TRASA NA PODZ.VOD

VST001 AERODROM

VST002 VOZDUHOPL SVETILNIK

ZST001 KRST ZA PREM BEZ BRANIK

ZST002 KRST ZA PREM SO BRANIK

ZST003 SIG I PREDSIG NA OTVORENPRU

ZST004 SEMAFOR NA SPEC NOSACNAD KO

ZST005 SPROVODNIK ZA STRUJA ZELEZE

ZST006 SPROVZASTRUJABETONSKI

ZST007 SPROVODZELEZEN DVOSTRUK

ZST008 TABLA ZA OPO ZA PREMIN

ZST009 SEMAFOR ZEL ILI BETONSKI

ZST010 SEMAF BETON ILI ZELEZEN

ZST011 KRSTZA PREM BRAN I SVETLOSE

ZST012 ZNAK ZA TRANVAJSKASTANICA

ZST013 ZNAK ZA PADOVI NA PRUGA

ZST014 ODBOJNIK ZELEZEN

ZST015 ODBOJNIK ZEMJ VID RAMPA

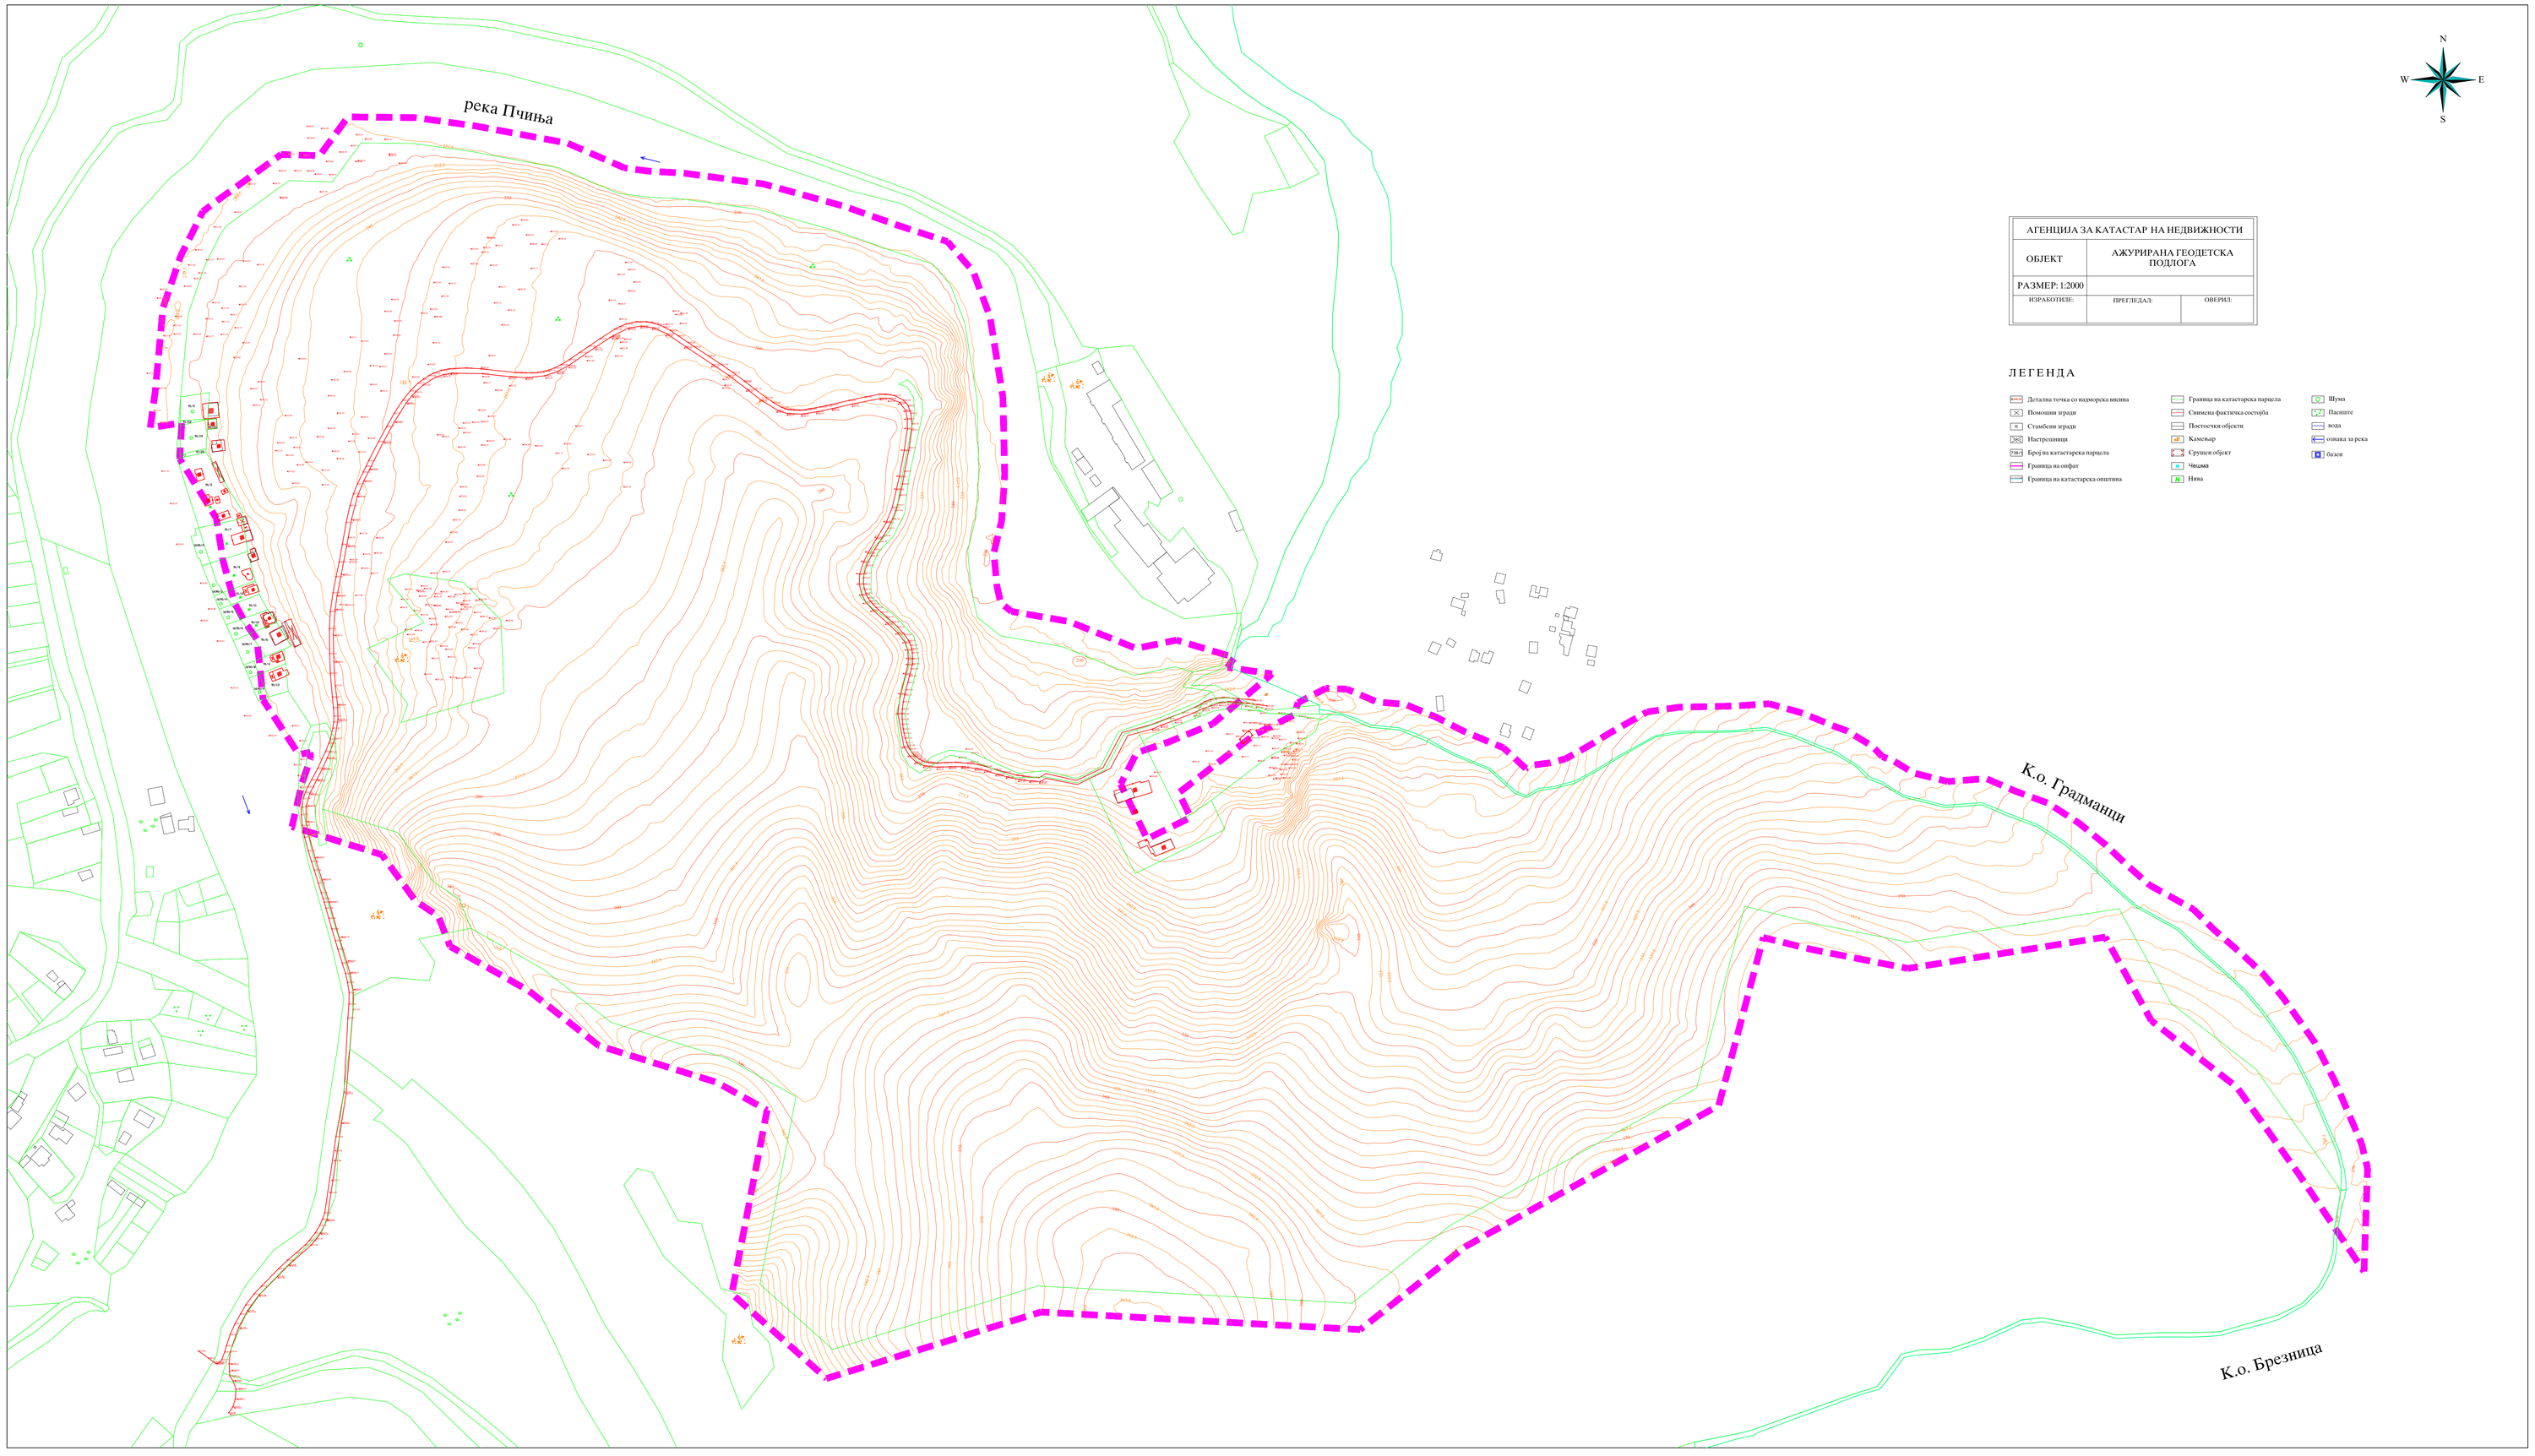

АГЕНЦИЈА ЗА КАТАСТАР НА НЕДВИЖНОСТИ		
ОБЈЕКТ	АЖУРИРАНА ГЕОДЕТСКА ПОДЛОГА	
РАЗМЕР: 1:2000		
ИЗРАБОТИЛ:	ПРЕГЛЕДАЛ:	ОВЕРИЛ:

ЛЕГЕНДА

- Детална точка со надморска висина
- Помошни згради
- Столбови згради
- Инстрепоинци
- Број на катастарска парцела
- Граница на опфат
- Граница на катастарска општина
- Граница на катастарска парцела
- Снимена фактичка состојба
- Постојчиа објекти
- Кампар
- Згрупен објект
- Чешма
- Нива
- Шума
- Пасиште
- вода
- спрема за риба
- базен

Sneshka
Tasevski
23.07.2020
14:22 CEST